

Norm:

Groen:	75 m ² / €14.000,- woning
1e orde boom:	- €7.000,-
2e orde boom:	- €4.250,-

Benodigd:

Nieuw woningen:	18
Bestaande woningen*:	1
Totaal woningen:	17
Totaal norm:	1.275 m²

* Virmundtstraat 13
Gelind 25, 27, 29


Aanwezig:

Hagen*	463 m ²
Voortuinen/ bodembedekking	238 m ²
Sedumdak**	29 m ²
Totaal aanwezig:	730 m²

Subtotaal:	545 m ² / €101.733,-
4x 2e orde boom:	- €17.000,-
Totaal groenfonds:	€84.733,-

* A t/m H 0,6 meter hoog
I t/m L 1,2 meter hoog
M t/m T 1,8 meter hoog
U/V 4,0 meter hoog

** Op bergingen en verbinding appartementen

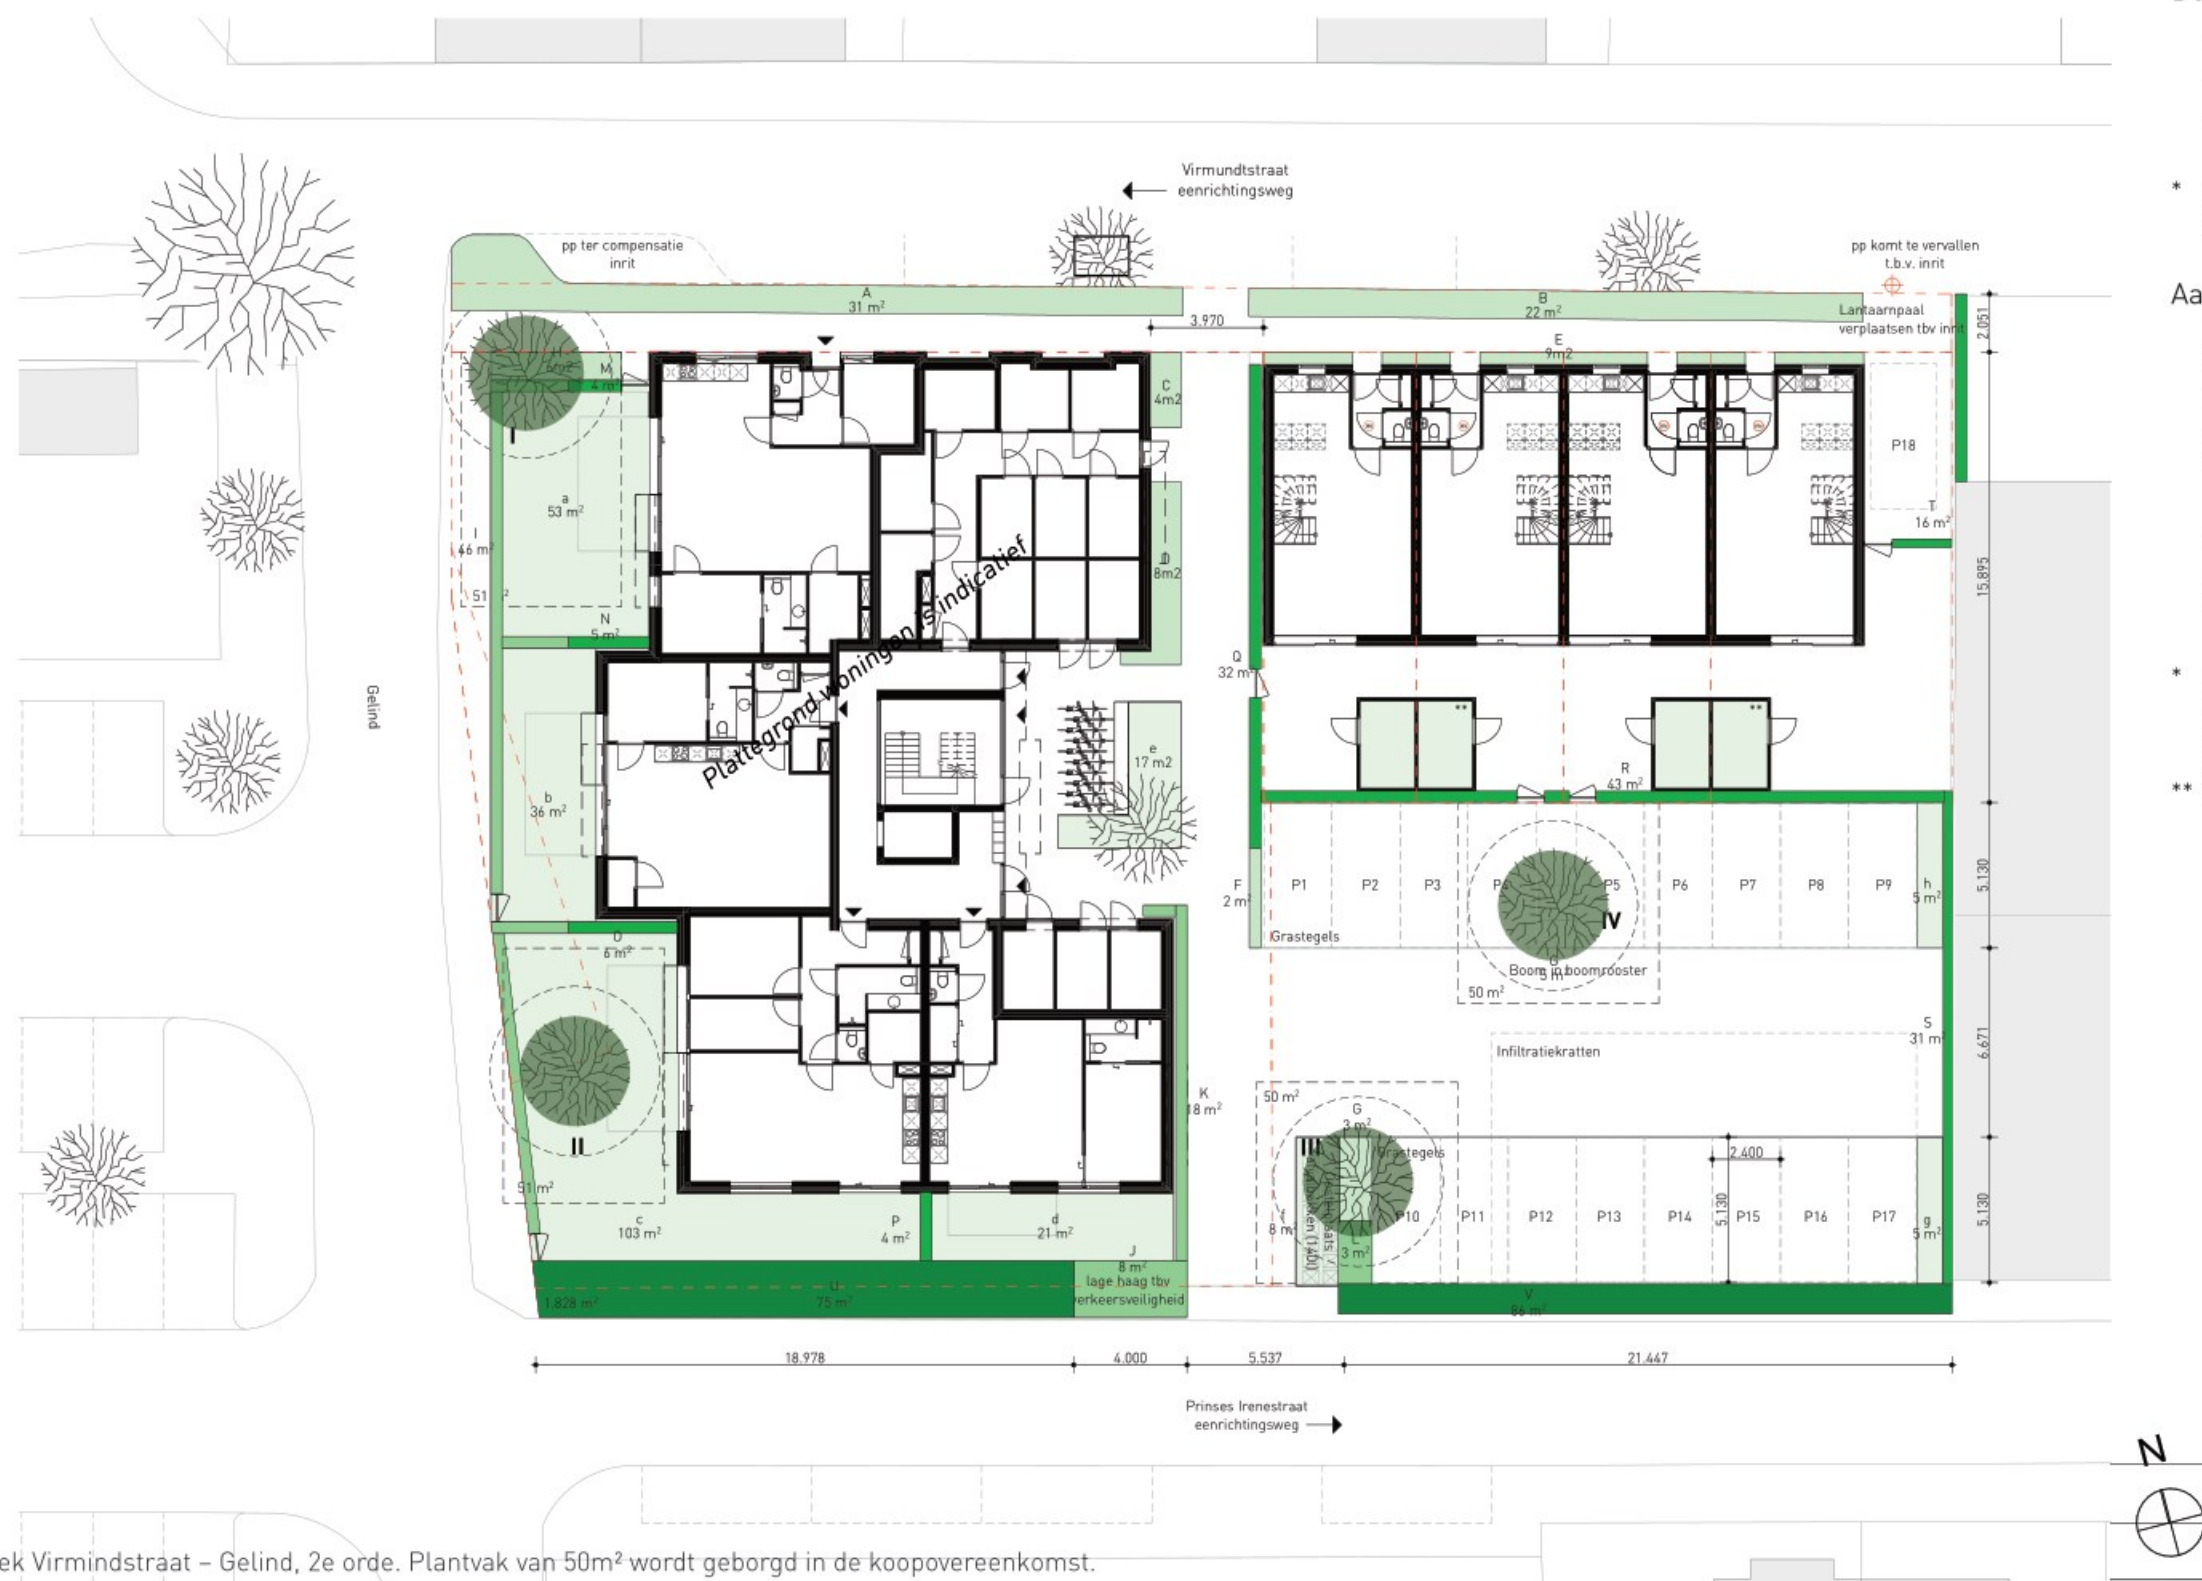

I: Hoek Virmindstraat - Gelind, 2e orde. Plantvak van 50m² wordt geborgd in de koopovereenkomst.

II: Hoek Gelind - Prinses Irenestraat, 2e orde boom. Plantvak van 50m² wordt geborgd in de koopovereenkomst.

III: Bij entree parkeren, 2e orde boom. Staat met zijn wortels geheel in de teelaarde door halfverharding en voldoende ver van bebouwing en hemelwater infiltratiesysteem

IV: Tussen de parkeervakken, 2e orde boom. Staat met zijn wortels geheel in de teelaarde door halfverharding en voldoende ver van bebouwing en hemelwater infiltratiesysteem