


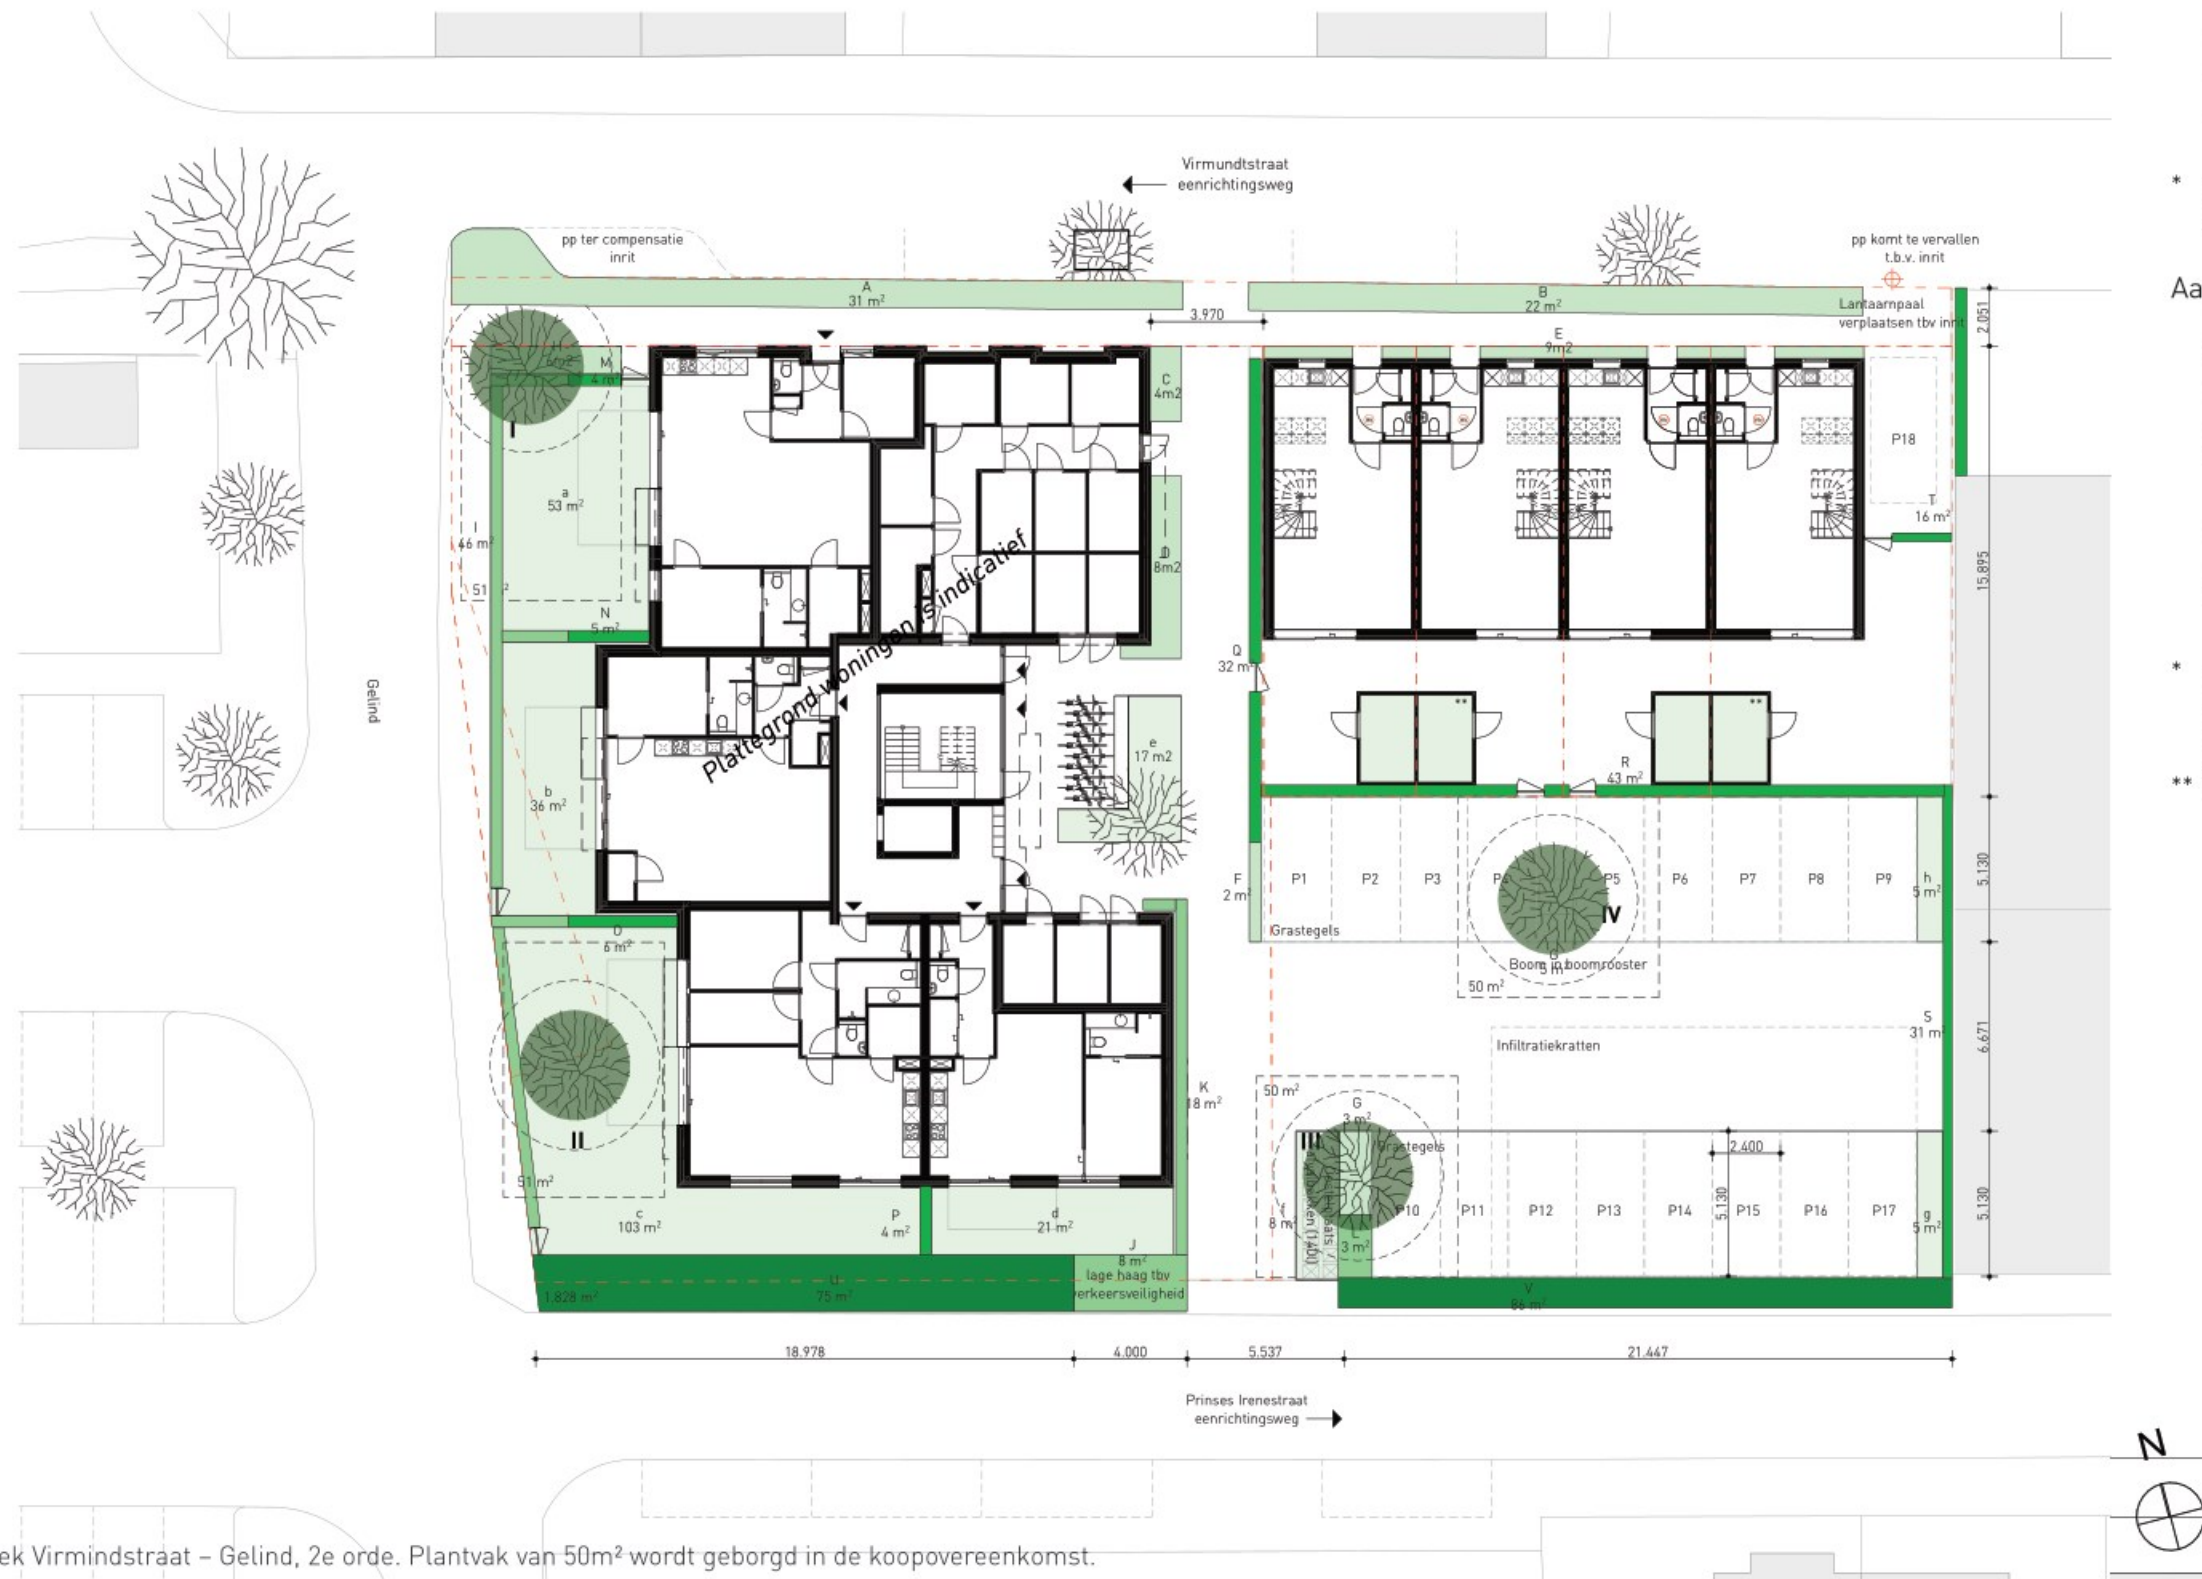

I: Hoek Virmindstraat – Gelind, 2e orde. Plantvak van 50m² wordt geborgd in de koopovereenkomst.

II: Hoek Gelind – Prinses Irenestraat, 2e orde boom. Plantvak van 50m² wordt geborgd in de koopovereenkomst.

III: Bij entree parkeren, 2e orde boom. Staat met zijn wortels geheel in de teelaarde door halfverharding en voldoende ver van bebouwing en hemelwater infiltratiesysteem

IV: Tussen de parkeervakken, 2e orde boom. Staat met zijn wortels geheel in de teelaarde door halfverharding en voldoende ver van bebouwing en hemelwater infiltratiesysteem

Groennorm Gemert:

Norm:

Groen: 75 m² / €14.000,- woning

1e orde boom: - €7.000,-

2e orde boom: - €4.250,-

Benodigd:

Nieuw woningen: 18

Bestaande woningen*: 1

Totaal woningen: 17

Totaal norm: 1.275 m²

* Virmundtstraat 13

Gelind 25, 27, 29

Aanwezig:

Hagen*	463 m ²
--------	--------------------

Voortuinen/

bodembedekking	238 m ²
----------------	--------------------

Sedum dak** 29 m²

Totaal aanwezig: 730 m²

Subtotaal: 545 m² / €101.733,-

4x 2e orde boom: - €17.000,-

Totaal groenfonds: €84.733,-

* A t/m H 0,6 meter hoog

l t/m L 1,2 meter hoog

M t/m T 1,8 meter hoog
L/V 4,0 meter hoog

** Op bergingen en verbindingen

** Op bergingen en verbinding appartementen