

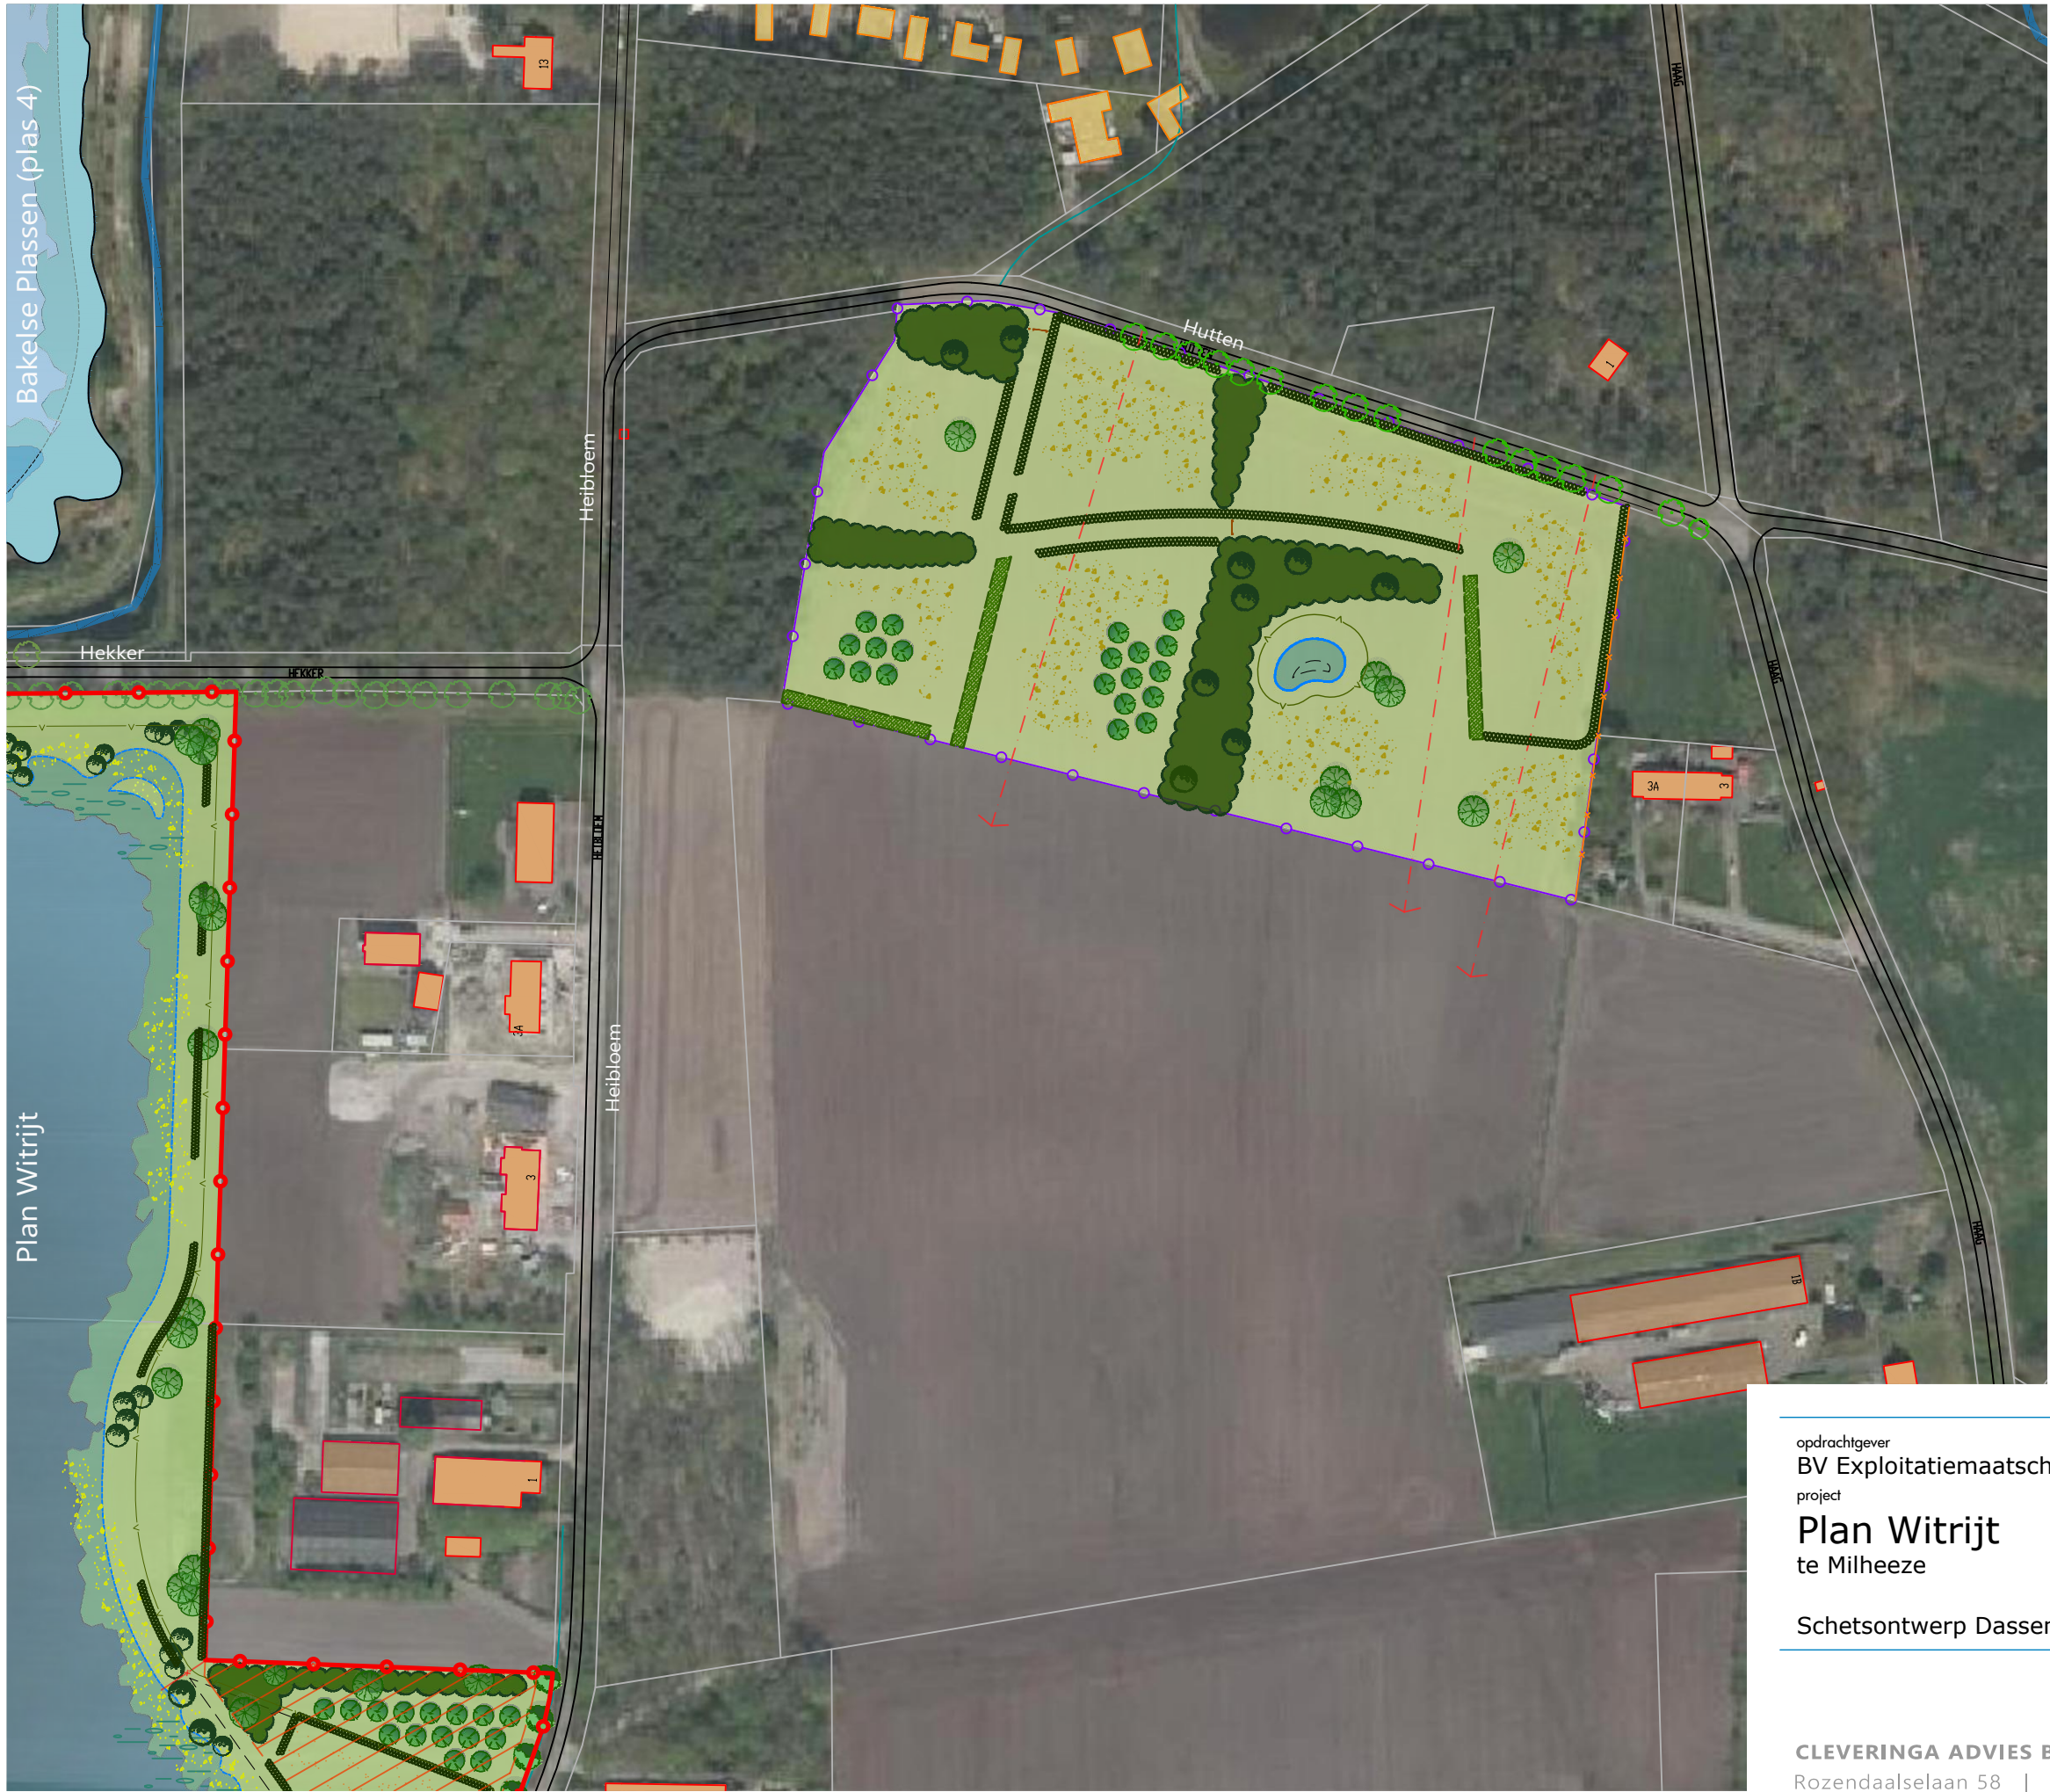
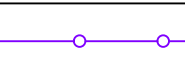
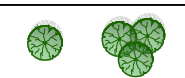


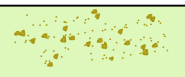

LEGENDA

-  Grens compensatieperceel (circa 3,1 ha)
-  Bos / houtsingel - inheems loofhout (o.a. Wintereik (10%), Berk, Linde, Lijsterbes etc.)
-  Struweel / struweelhaag (o.a. Meidoorn, Sleedoorn, Braam, Sporkehout, Hondсроос)
-  Kniphaag (Meidoorn/Sleedoorn)
-  Boom / boomgroep (Walnoot, Linde, Berk, Tamme kastanje)
-  Fruitbomen hoogstamboomgaard (diverse fruitsoorten)
-  Bemeste kruidenrijke graslanden met extensief agrarisch beheer (begrazing of maaien/afvoeren)
-  Poel
-  Zichtlijn vanaf de Hutten
-  Dassenraster
-  Afsluitboom

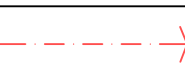

opdrachtgever
BV Exploitiatiemaatschappij "De Peelhorst"
project
Plan Witrijt
te Milheeze

Schetsontwerp Dassencompensatie

project/tekening
BAKP03-3-6200E
schaal
1:2.000
datum
19-05-2021
formaat
A3