





LEGENDA

- Grens plangebied
- Oeverzone
- Indicatieve waterlijn (NAP +22.6 m)
- Ondiep water (tot NAP +20.6 m)
- 2 m waterdieptelijn (NAP +20.6 m)
- Diep water
- Bos / houtsingel
- Landschappelijke haag
- Boom / boomgroep
- Hoogstam boomgaard
- Grazige vegetatie
- Natte tot vochtige graslanden
nevenfunctie: inlaatwadi t.b.v. waterconservering
- Poel
- Fietspad
- Wandelpad met (knuppel)brug
- Optie: Voedselbos
- Waterloop/greppel met duiker
- Afastering (voorzien van dassenpijpen)
- Locatie principeprofiel
- Optie: Vispasseerbaar maken stuw (visstrap)


Principeprofiel A
Schaal 1:200

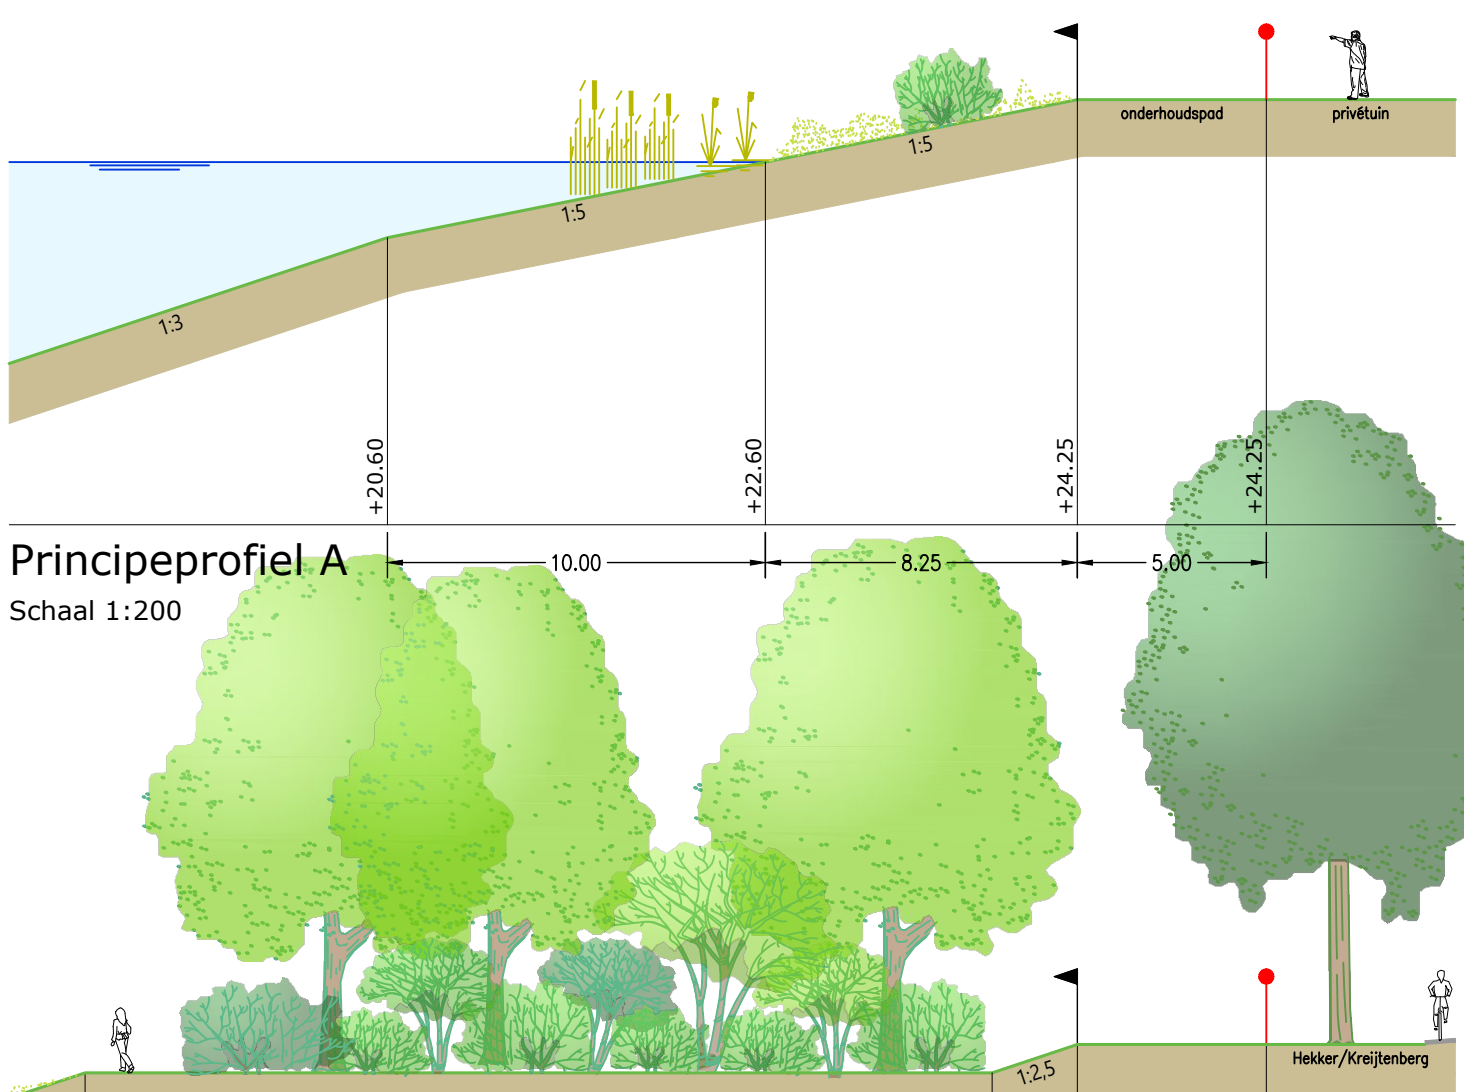


Principeprofiel B
Schaal 1:200

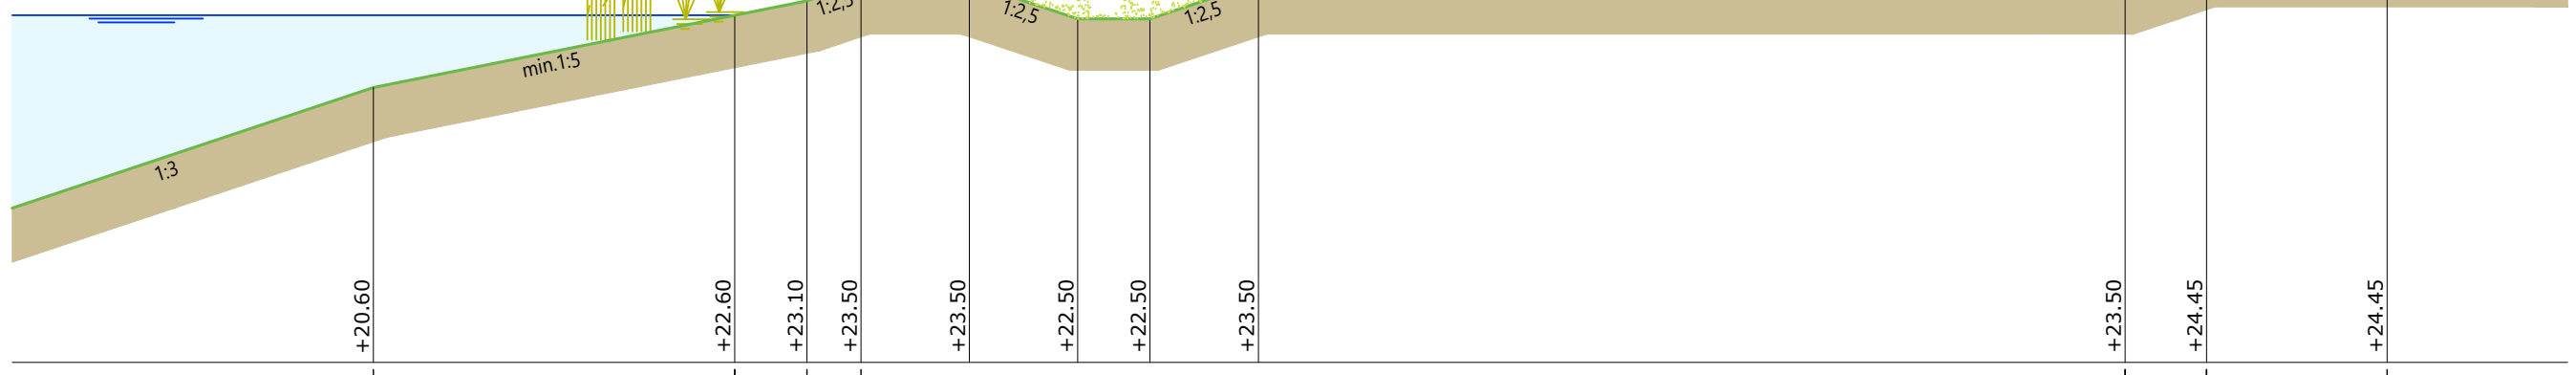


Principeprofiel C
Schaal 1:200

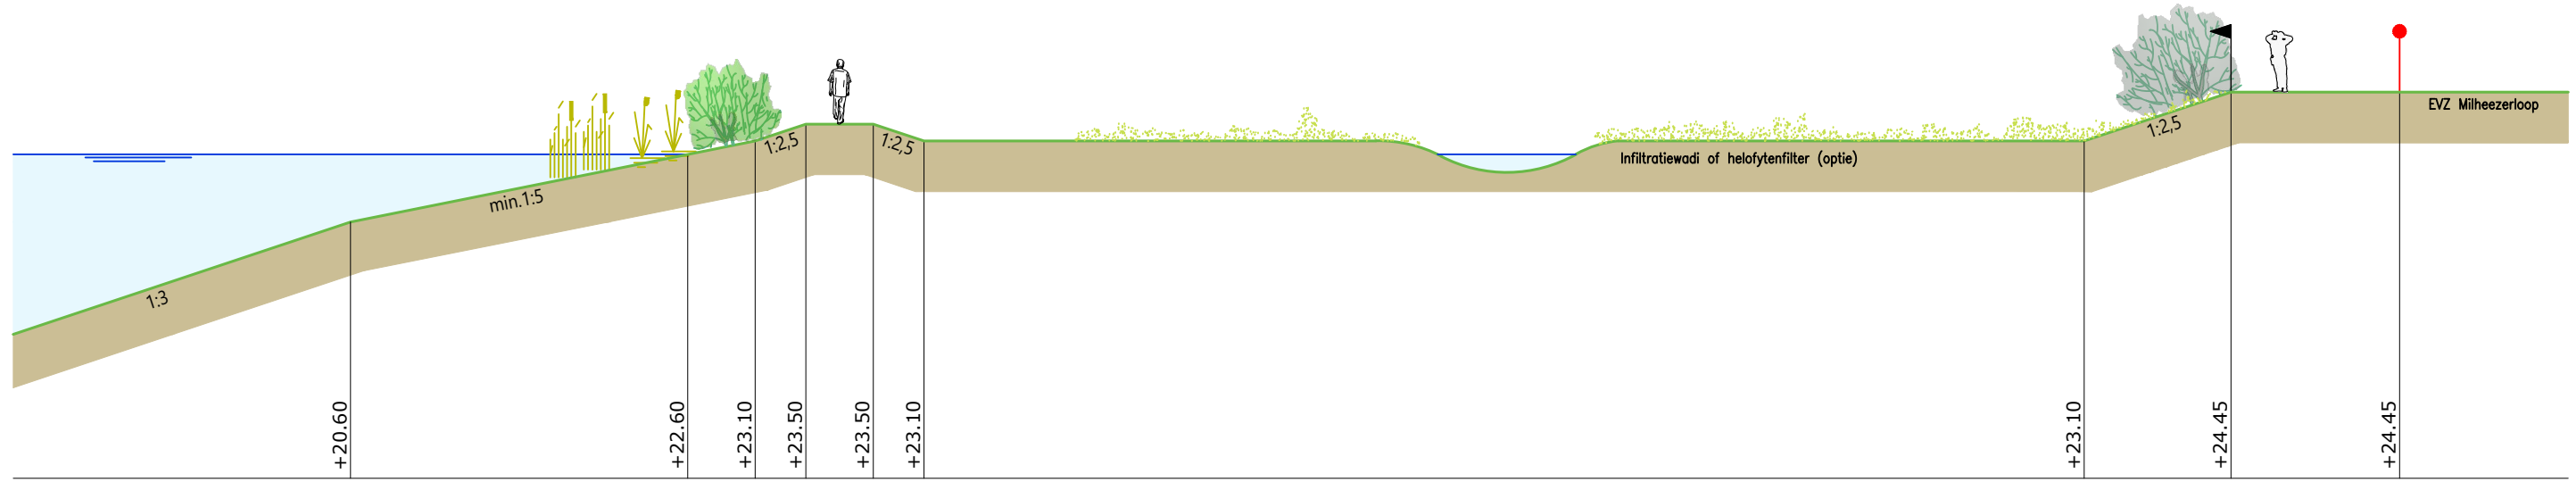

Principeprofiel D
Schaal 1:200

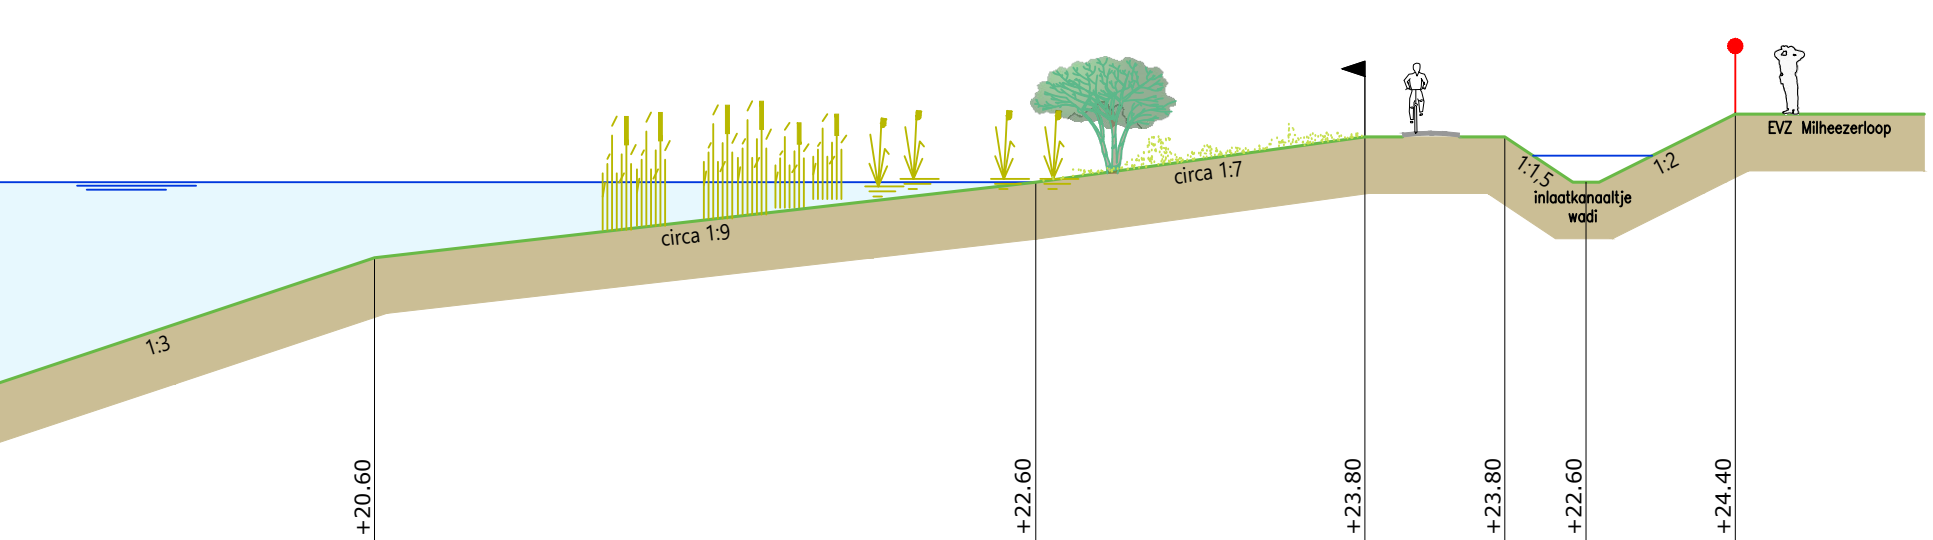

Principeprofiel E
Schaal 1:200

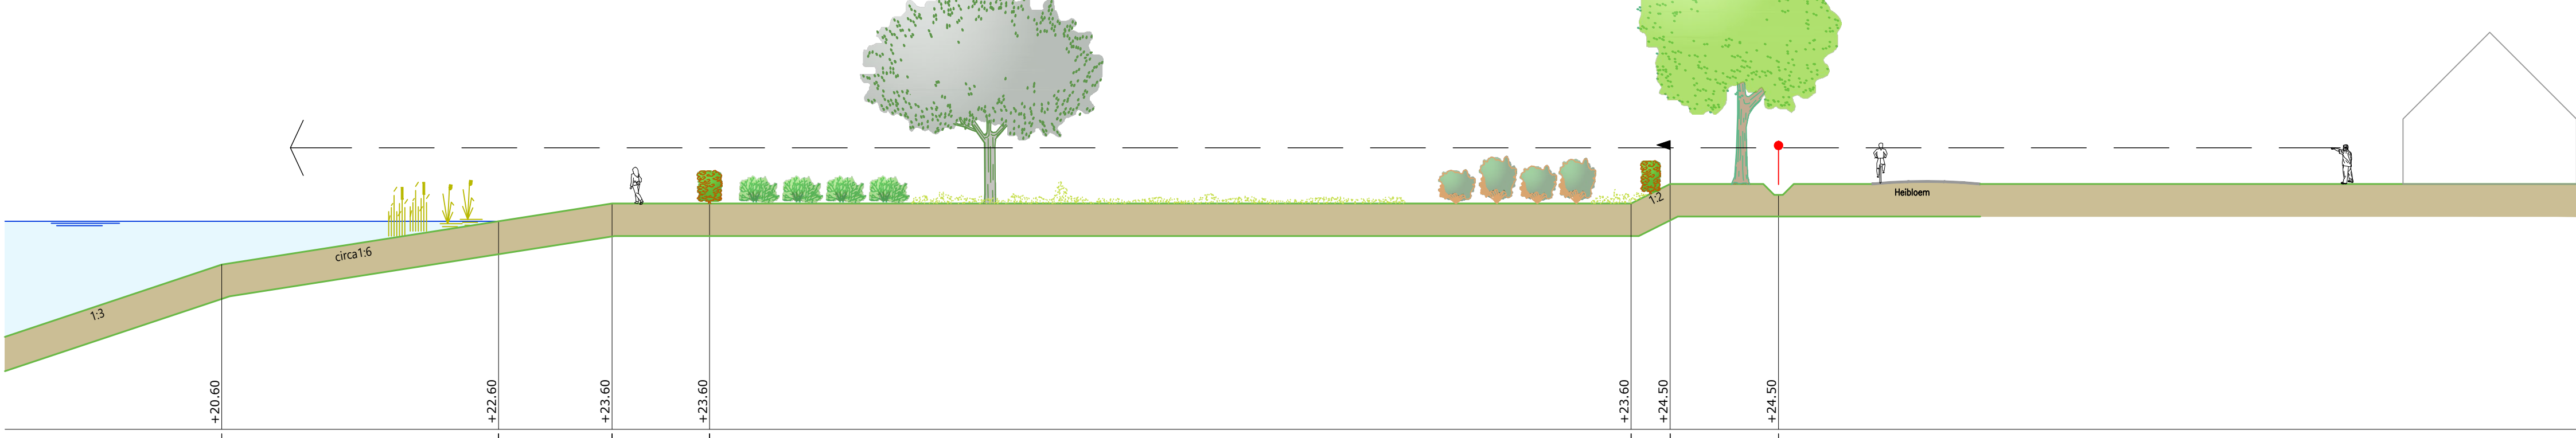

D	Aanpassingen n.a.v. zienswijzen	19-05-2021
C	DEFINITIEF	17-07-2020
versie	status/wijziging	datum
opdrachtgever	BV Exploitatiemaatschappij "De Peelhorst"	projectcode
Witrijt		BAKP03-3
AANVRAAG ONTGRONDINGSVERGUNNING:		project
Globaal eindplan		6014
		school
		1:2.000 / 1:200
		formaat
		A1