


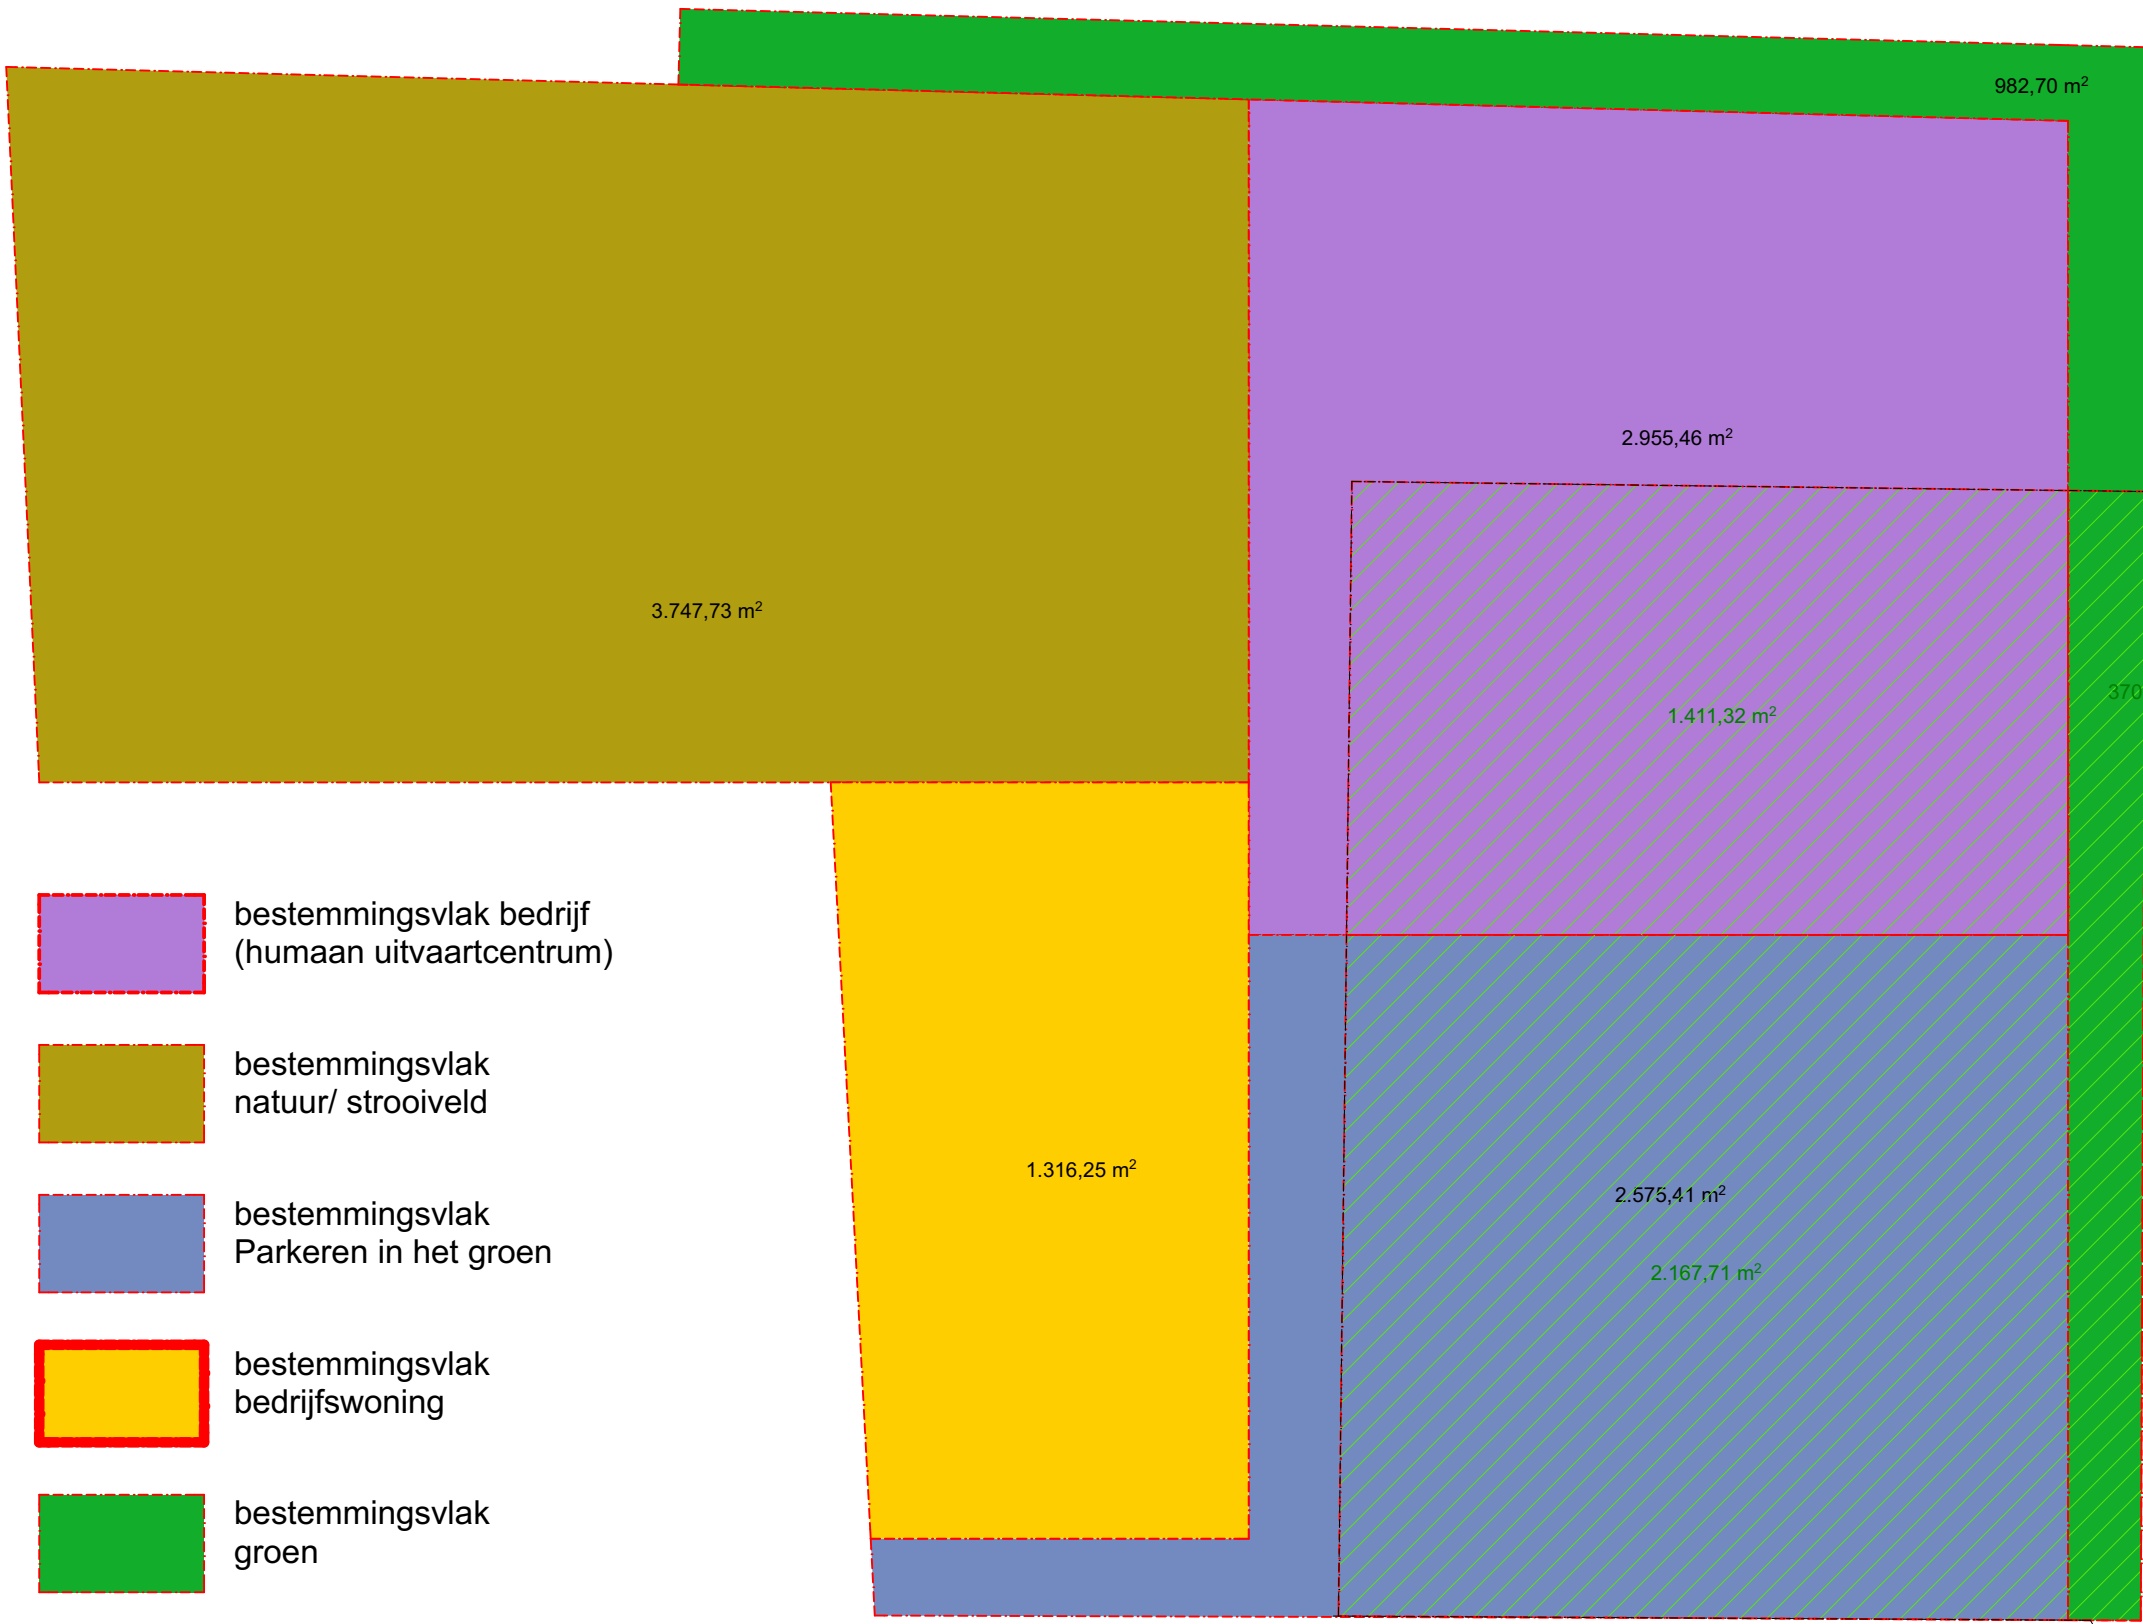

bestemmingsvlak bedrijf
(humaan uitvaartcentrum)


bestemmingsvlak
natuur/ strooiveld

bestemmingsvlak
Parkeren in het groen

bestemmingsvlak
bedrijfswoning

bestemmingsvlak
groen

bestaand bouwvlak
agrarisch

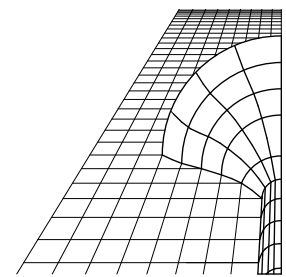

datum : 29-05-2015
project : Nieuwbouw crematorium Peeldijk te Handel
 kwaliteitsverbetering landschappelijke inpassing
schaal : 1 : 500

donkers bouwkundig tekenburo

Plangebied:	
bouwvlak maatschappelijk	2955 m ²
bestemmingsvlak natuur/ strooiveld	3747 m ²
bestemmingsvlak parkeren in het groen	2575 m ²
bestemmingsvlak bedrijfswoning	1316 m ²
bestemmingsvlak groen	982 m ²
totaal plangebied	<u>11575 m²</u> +