


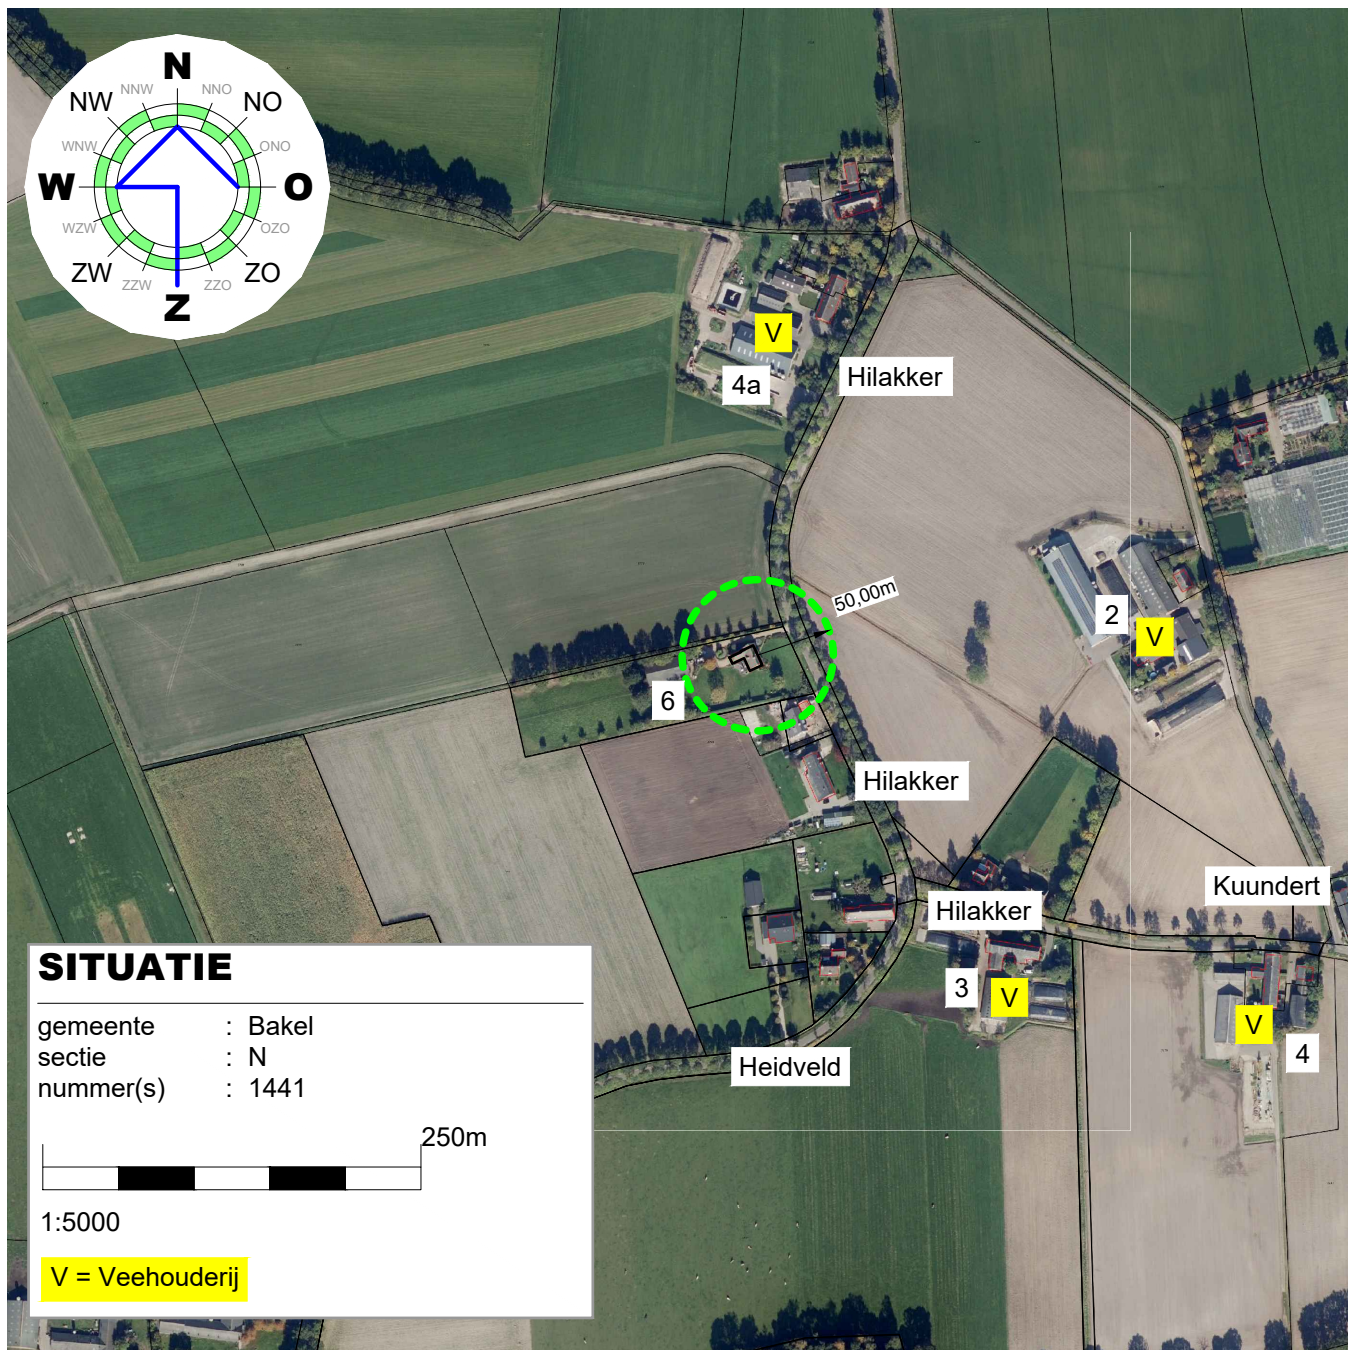

Project

Opdrachtgever



Cont. pers.
Tekenaar

B Spreeuwenberg
P Bijsterveld

Proj.nr. 160122-001-001

Blad 1/1

Schaal 1:5000

Datum 16-07-2018