


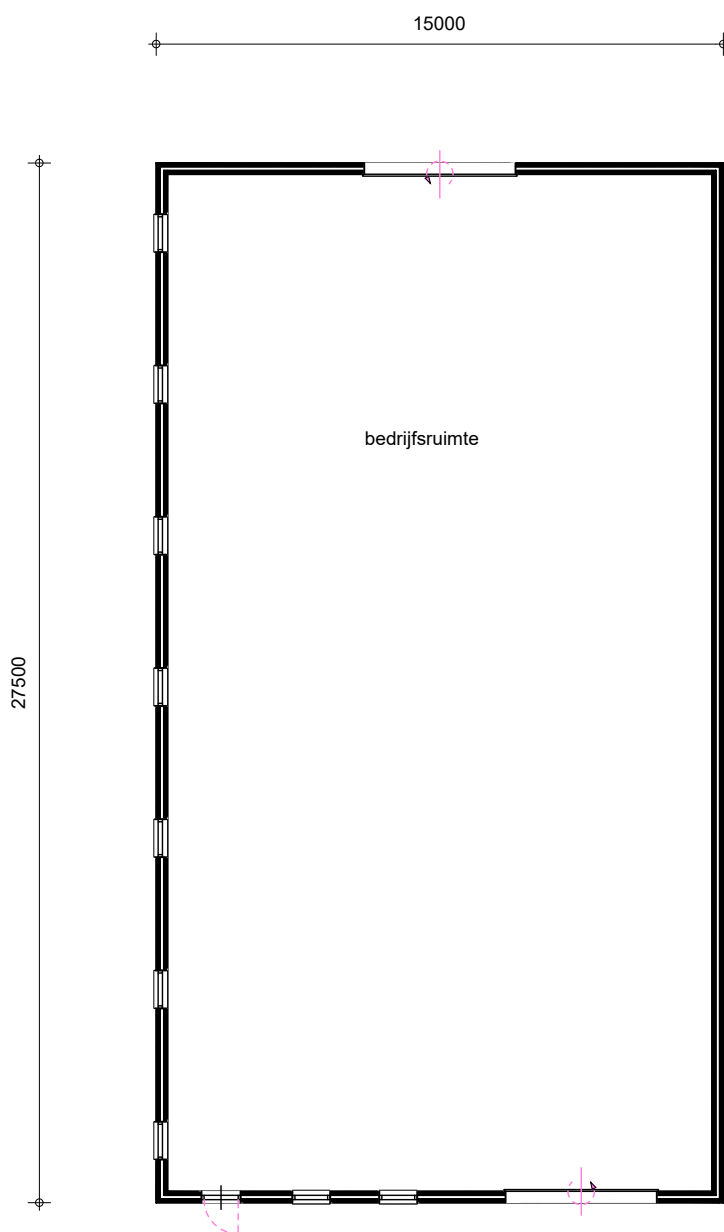

Project

Opdrachtgever



Cont. pers.
Tekenaar

B Spreeuwenberg
P Bijsterveld

Proj.nr. 160122-001-009

Blad 1/1

Schaal 1:200

Datum 02-06-2020