


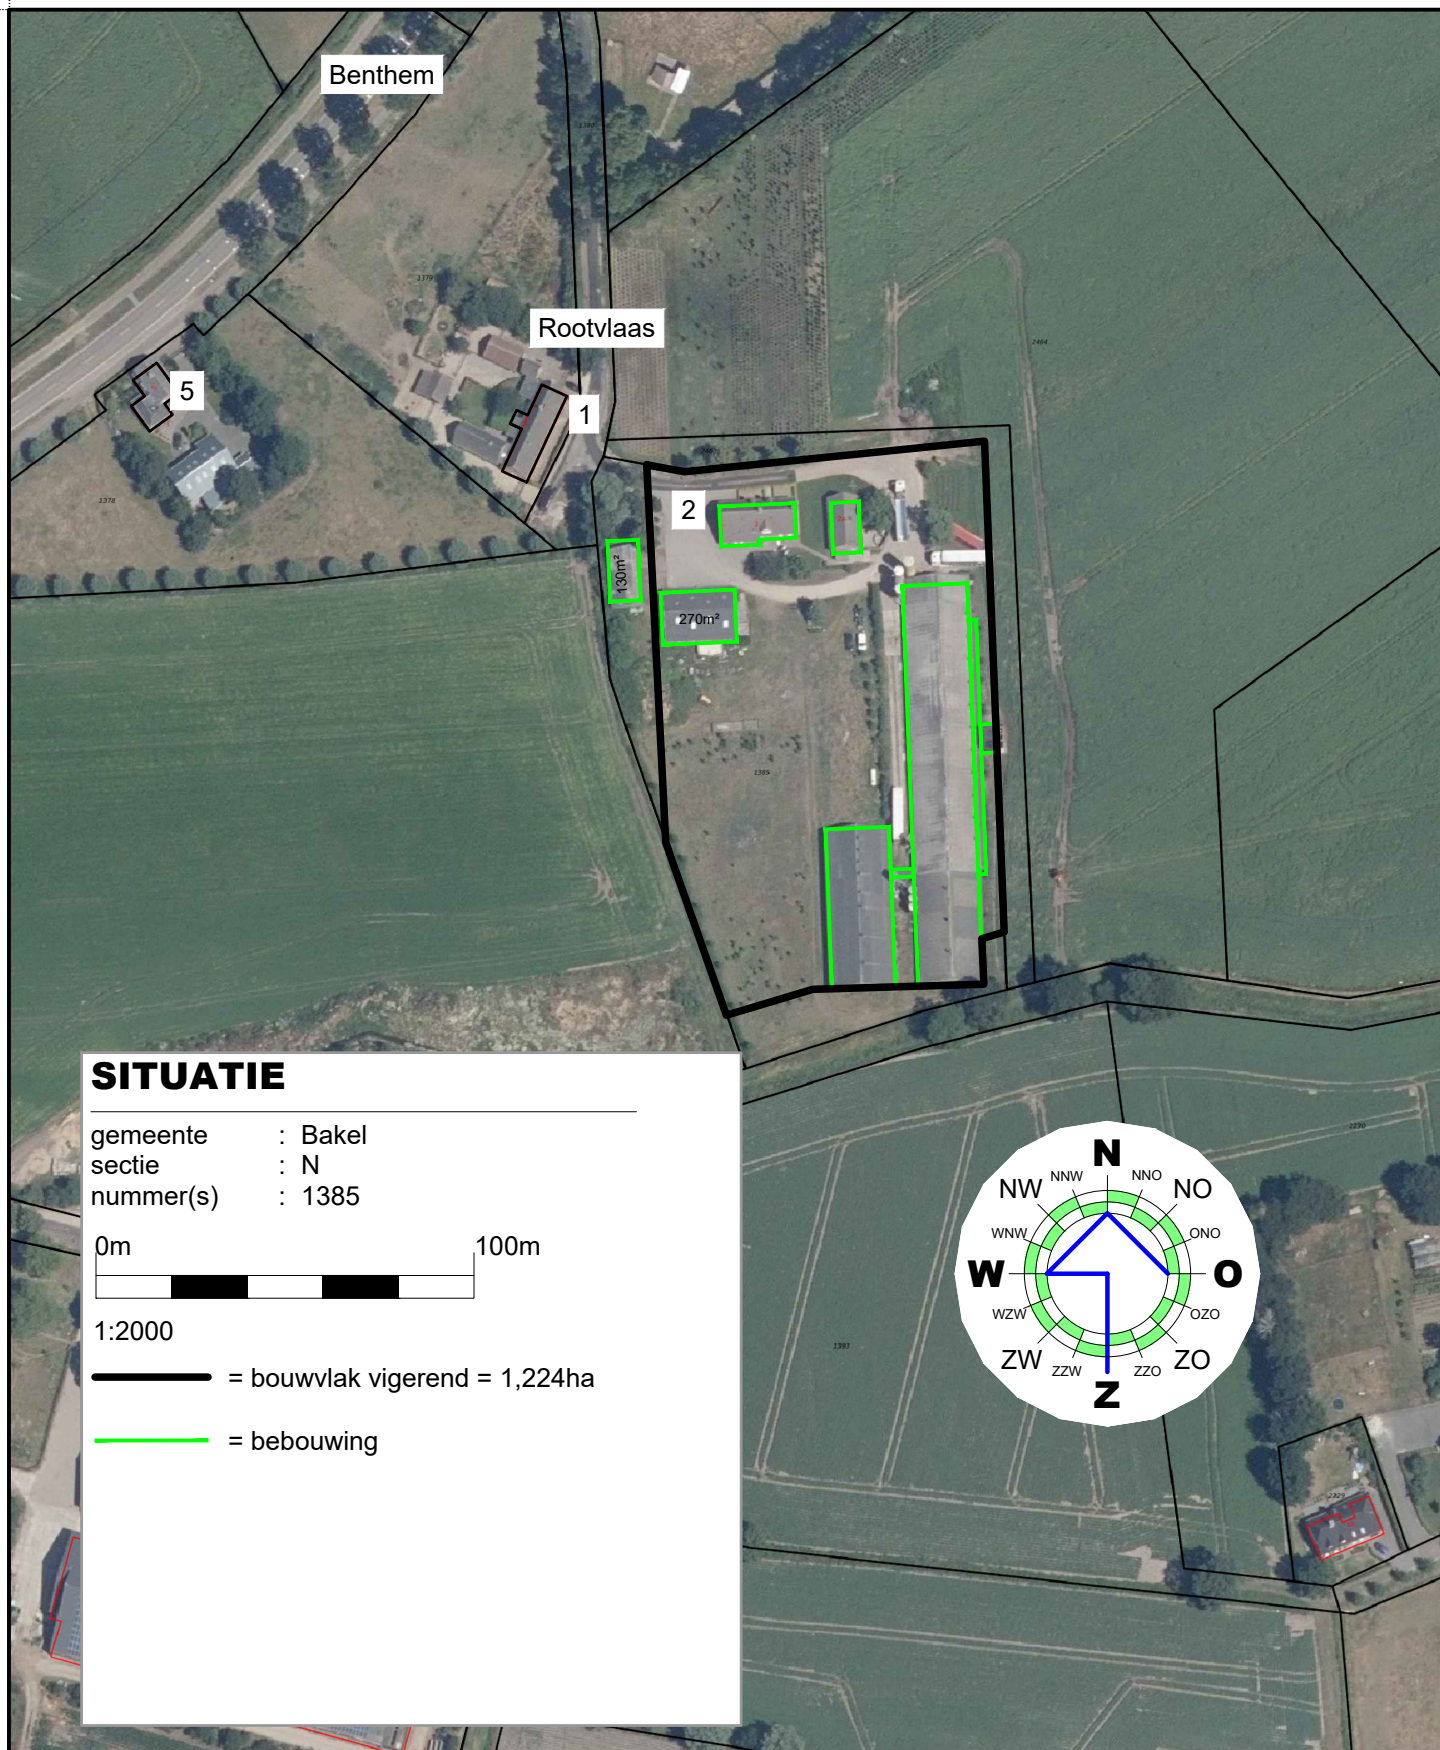

Project

Rootvlaas 2 - Vigerende situatie

Opdrachtgever

P.P.M. Kuijpers
Rootvlaas 2
5761PR Bakel



Cont. pers.
Tekenaar

B Spreeuwenberg
P Bijsterveld

Proj.nr.

200054-001-001

Blad


1/2

Schaal

1:2000

Datum

23-04-2020

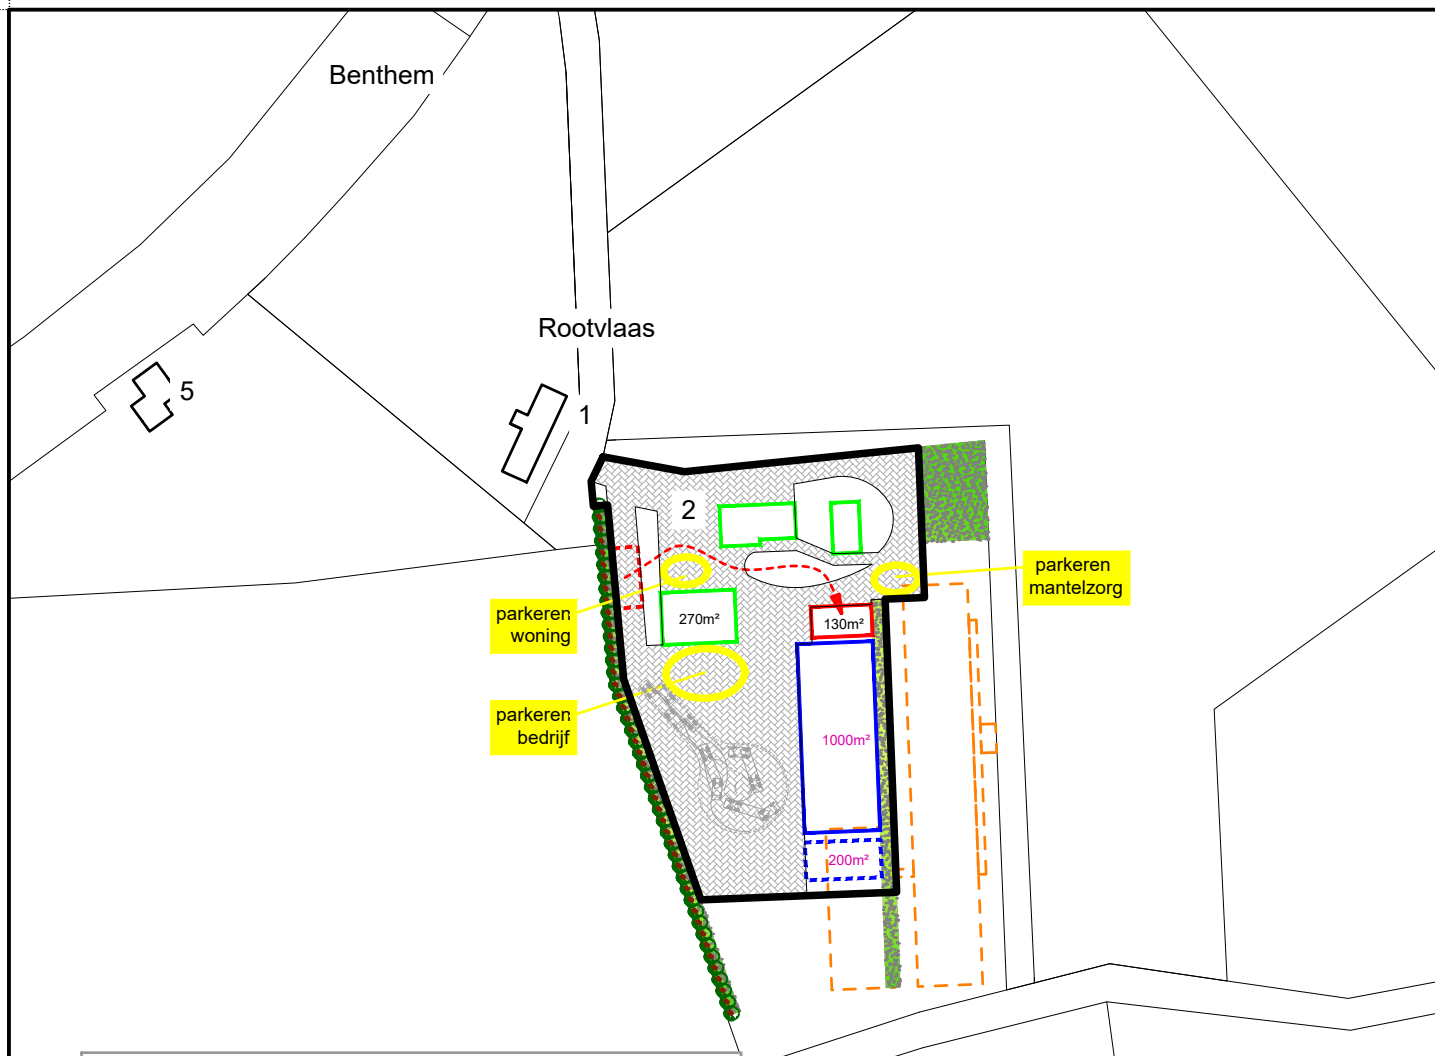


SITUATIE

gemeente : Bakel
sectie : N
nummer(s) : 1385

0m 100m

1:2000

- = bouwvlak gewenst = 0,805ha
- = bebouwing bestaand ongewijzigd
- = bebouwing te slopen (700m²+1920m²)
- = verplaatste bebouwing
- = bebouwing nieuw
- = spoelplaats nieuw

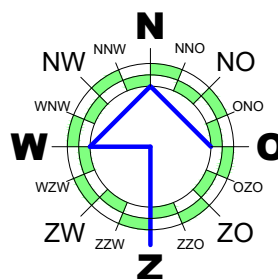

Project

Rootvlaas 2 - Gewenste situatie

Opdrachtgever

P.P.M. Kuijpers
Rootvlaas 2
5761PR Bakel



Onderdeel van arvalis

Cont. pers.
Tekenaar

B Spreeuwenberg
P Bijsterveld

Proj.nr. 200054-001-002

Blad 2/2

Schaal 1:2000

Datum 23-04-2020