



LIGGING

Het plangebied is gelegen ten noordwesten van de kern Gemert. Zie de markeringen in de uitsnede van de topografische kaart hieronder en de luchtfoto rechts.

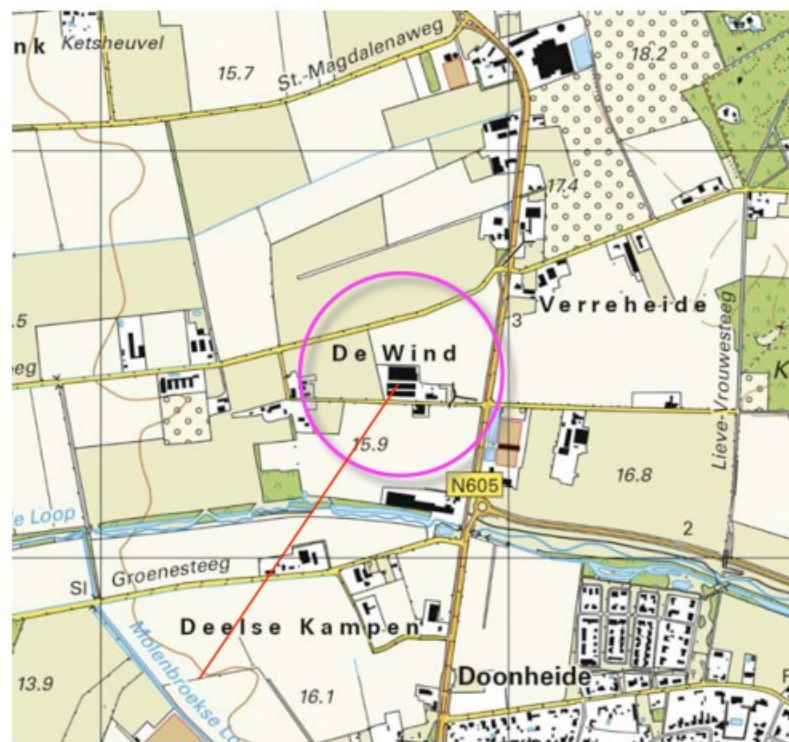

plangebied

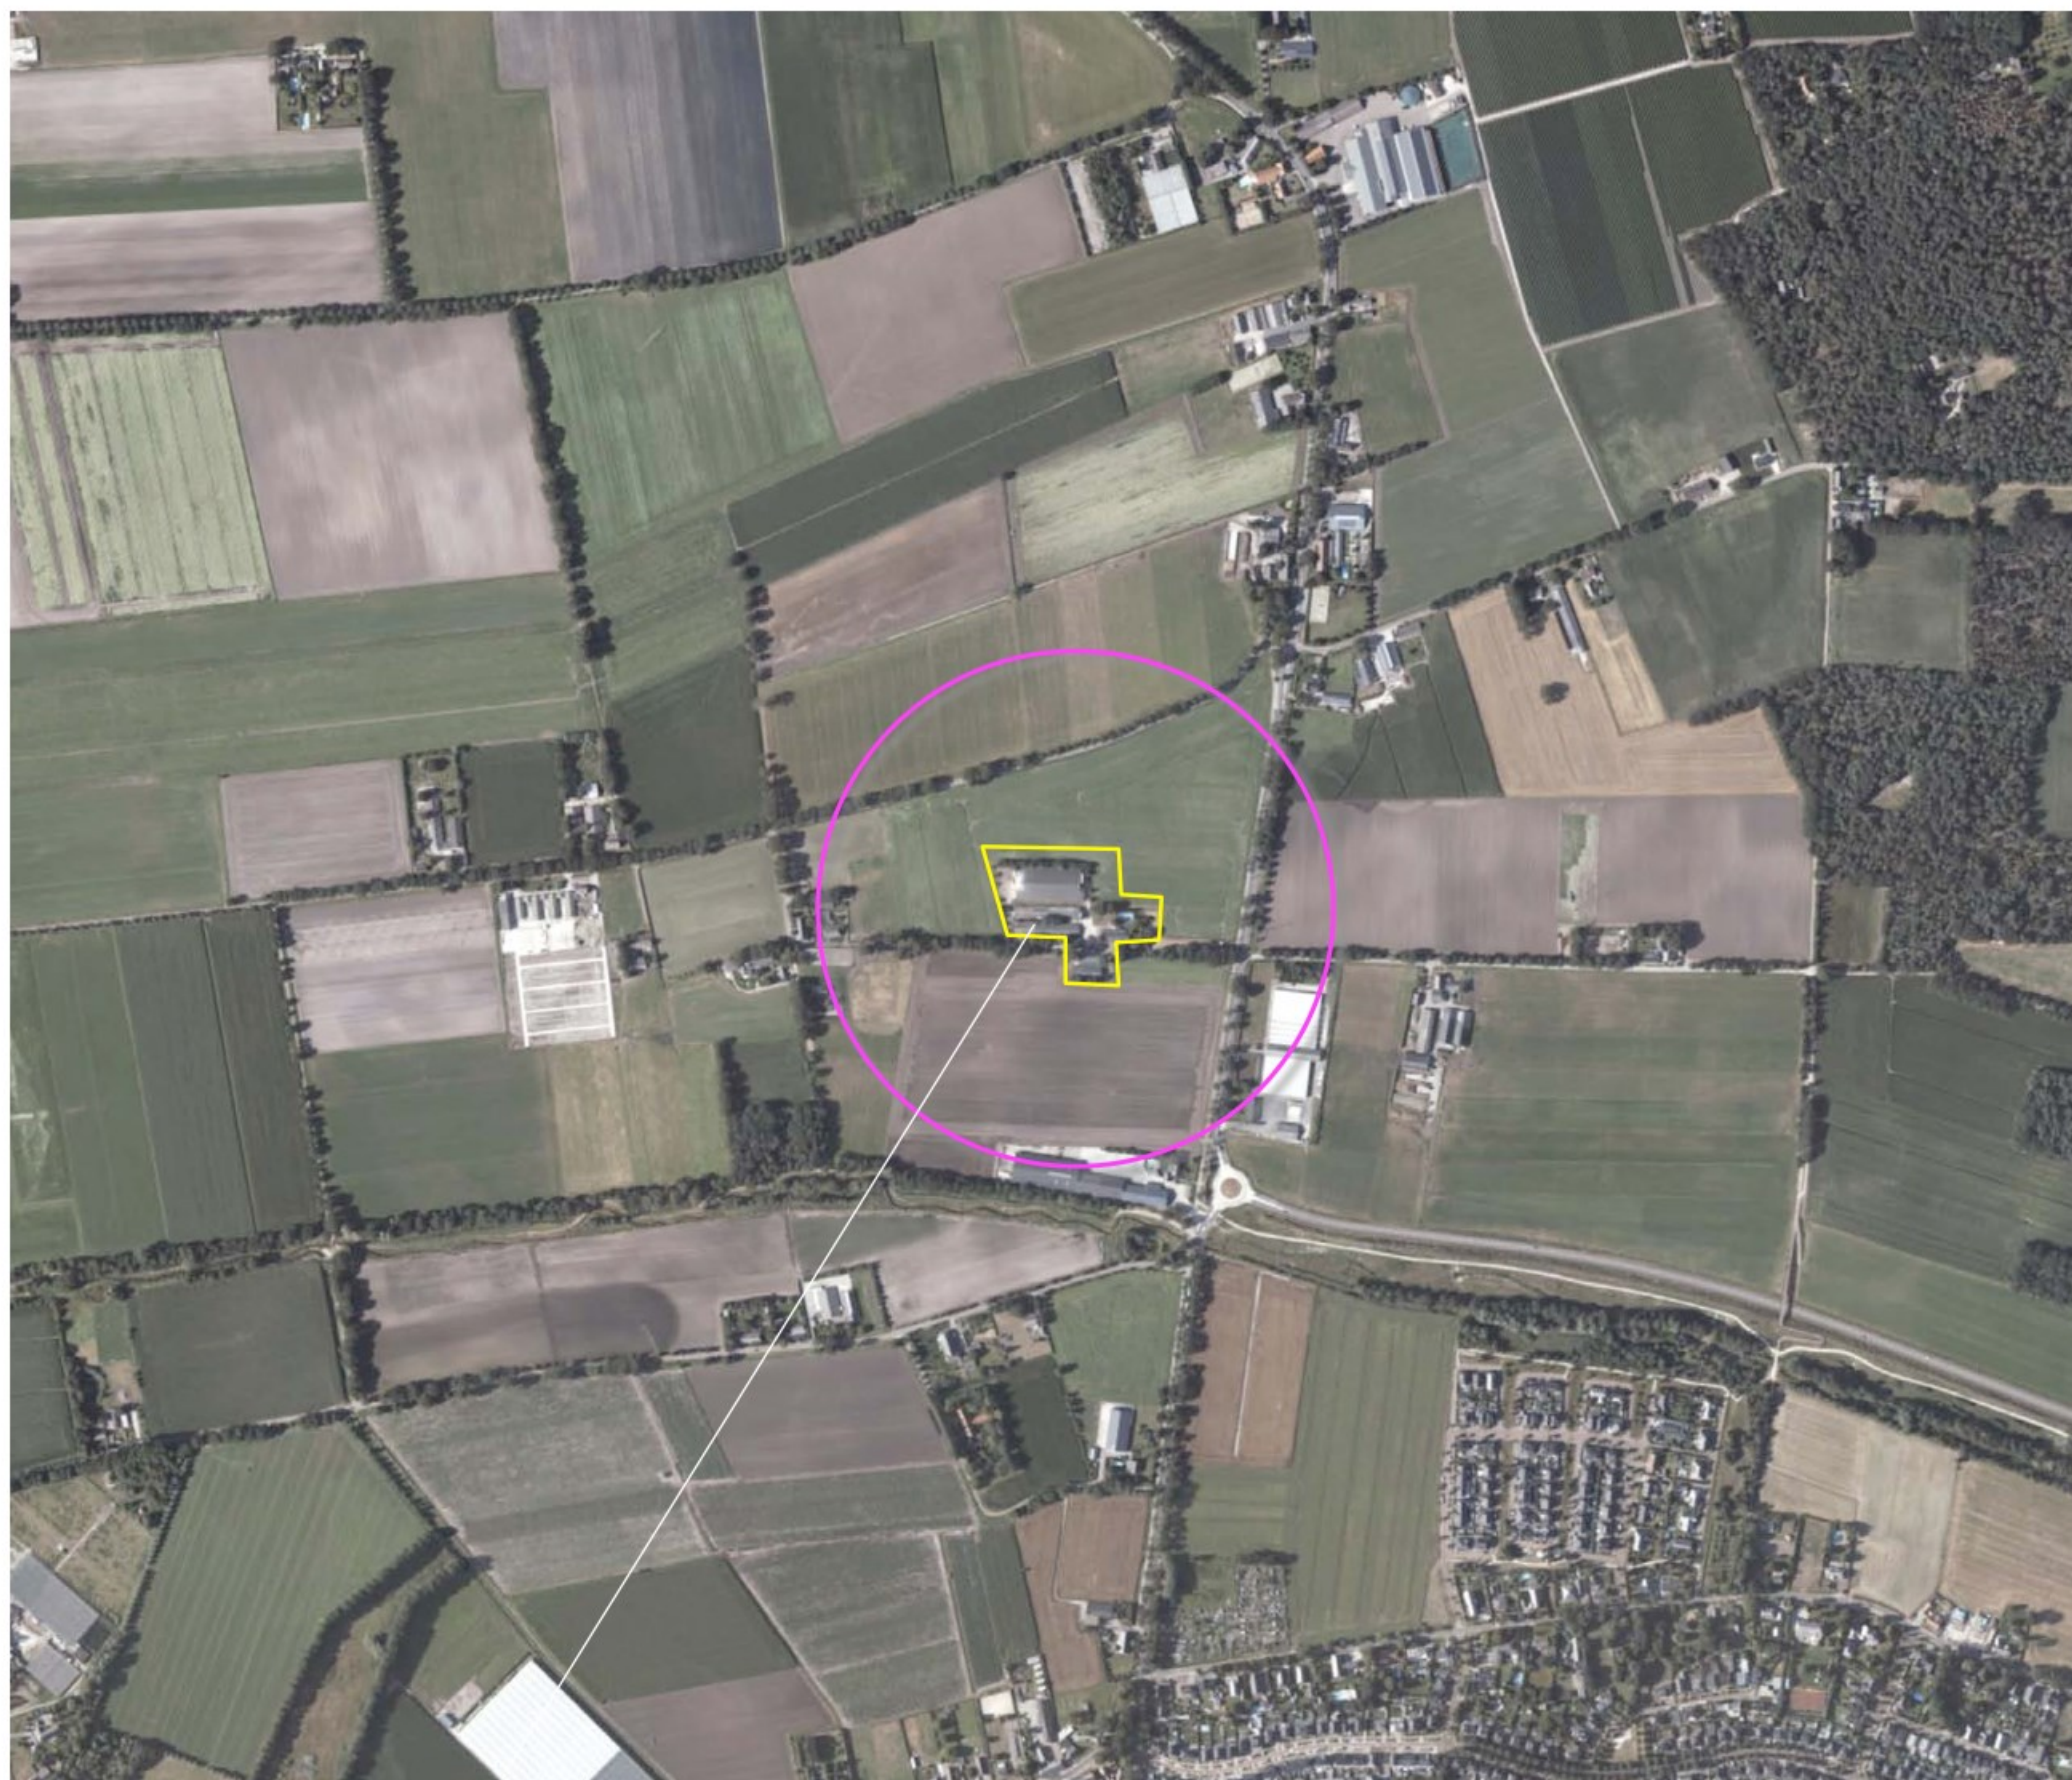

plangebied

HISTORIE - 1899

In 1899 werd het plangebied gekarteerd als bouwland. Aan de zuidkant van het plangebied werden in 1899 twee bebouwingen gekarteerd. Tussen de bebouwing bevond zich een noord-zuid verlopende rij bomen. Aan de westkant van het plangebied bevond zich een veldweg. Ter hoogte van de westelijke bebouwing een veldtoegangspad.

Karakteristieken

De landschappelijke context is te kenschetsen als bouwland in een oudere ontginning. Kenmerkend voor deze context is het voorkomen van;

- a) hagen, bomenrijen, boomgaardjes en solitaire bomen nabij de bebouwing,
- b) groensingels, houtwallen of bomenrijen bomenrijen aan de veldkant.

Zie de uitsneden van de topkaart uit 1899 en de projectie in de luchtfoto rechts.




uitsnede topkaart 1899



Situatie 1899 veldweg, toegangspad naar het veld, bebouwing, bomenrij, bebouwing

HISTORISCHE ONTWIKKELING 1

In de eerste decennia van de twintigste eeuw veranderde relatief weinig; in 1930 werd een nagenoeg identieke situatie met een houtsingel aan de westkant en een aantal solitaire bomen rond de bebouwing aan de oostkant gekarteerd. In de periode rond de oorlog wordt de bomenrij gerooid. De bebouwing aan de oostkant betreft waarschijnlijk de huidige hoeve. Deze wordt na de oorlog in westelijke richting verlengd, de bebouwing aan de oostkant wordt blijkbaar afgebroken. In 1956 worden enkele kleinere stalletjes aan de zuidkant van de weg en ten noordwesten van de hoeve aangetroffen; zie de uitsneden uit 1930 en 1953 rechtsboven. In de zestiger jaren worden de boomgaarden gerooid en wordt een bebouwing parallel aan de hoeve gerealiseerd. In de navolgende jaren wordt vervolgens een ruilverkaveling doorgevoerd en worden de restanten van de boomgaarden en de kavelbeplantingen grotendeels verwijderd. Het landschap 'verkaald', wordt opener van karakter. Zie de uitsneden van de topografische kaarten uit 1963 en 1973 rechtsonder.

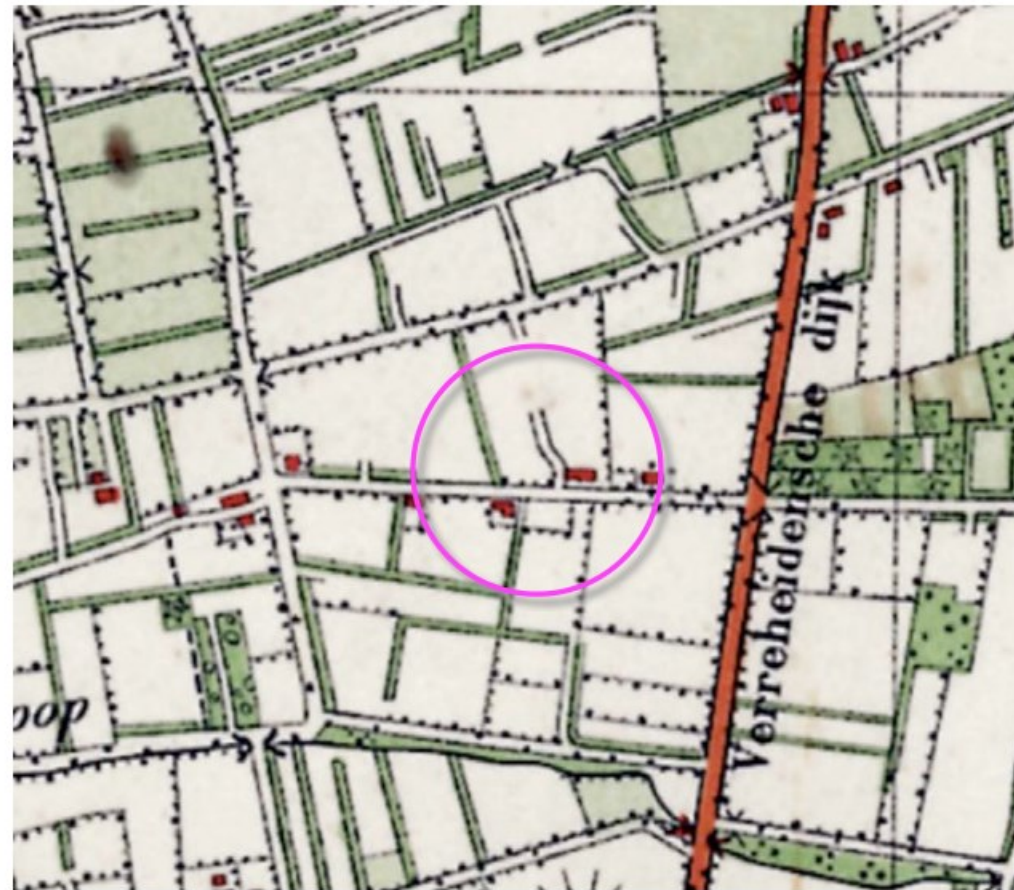**1930 groensingel westkant, bomen rond woning****1953 verlengde hoeve, boomgaarden, kleine stalletjes****1963 boomgaard deels gerooid, stalletjes****1973 ruilverkaveling en 'vercaling'**

HISTORISCHE ONTWIKKELING 2

Tot in de jaren tachtig verandert er relatief weinig. Vanaf de jaren tachtig wordt de intensieve veehouderij aan het van oorsprong gemengde agrarisch bedrijf toegevoegd: in 1993 wordt ten westen van de kleinschalige oudere bebouwing een grotere stal gekarteerd. Zie de uitsneden uit 1984 en 1993 rechtsboven. In de navolgende jaren wordt de oudste stal verlengd en worden stallen ten noorden hiervan gerealiseerd. In 1998 worden twee stallen, in 2011 drie stallen gekarteerd. Zie de uitsneden van de topografische kaarten uit 1998 en 2011 rechtsonder.

Conclusie

De oudste bebouwing in het plangebied dateert uit de 19e eeuw. In de periode rond en na de tweede wereldoorlog werden kleinere stalletjes en grotere boomgaarden aangetroffen. In de tachtiger jaren werd de eerste stal ten behoeve van een intensievere veehouderij toegevoegd. In de navolgende decennia werd de stal verlengd en werden stallen ten noorden hiervan gerealiseerd.



1984 kaal landschap, weinig veranderd



1993 stal ten westen van de hoeve




1998 stal verlengd, nieuwe stal aan de noordkant



2011 nieuwe stal aan de noordkant

BEELDKWALITEITSPLAN BUITENGEBIED

In het beeldkwaliteitsplan buitengebied van de gemeente Gemert Bakel wordt het plangebied gerangschikt in de zone 'gehuchten in het Kampenlandschap'. Zie de uitsnede van de overzichtskaart hieronder. Betreffende de erfbeplanting en erfinrichting van erven in dit landschapstype worden in de uitsnede rechts weergegeven randvoorwaarden aangereikt.

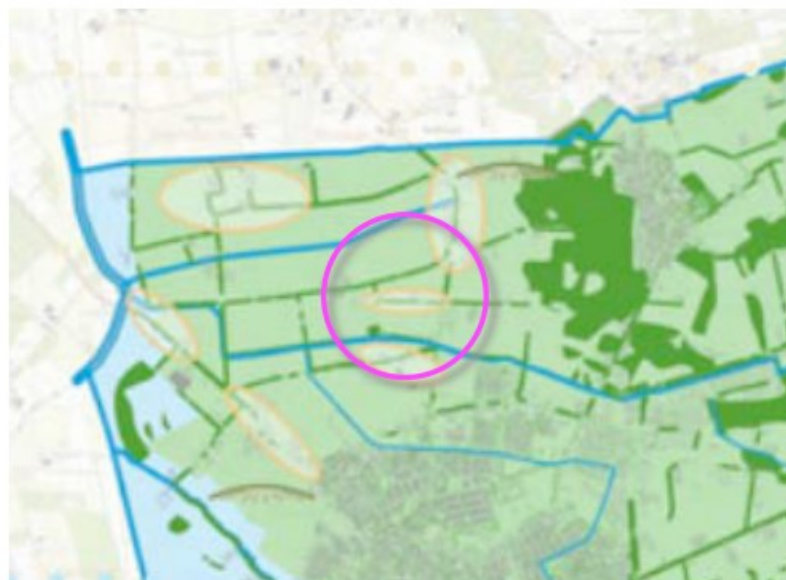

uitsnede overzichtskaart BKP

2 RANDVOORWAARDEN ERFINRICHTING

2.1 Uitstraling van het erf

- Er dient altijd sprake te zijn van een groene uitstraling van het gehele erf.
- Er is sprake van erfbeplanting op alle erfgronden die grenzen aan het landschap.
- Ruimte behouden of creëren rondom beken en steilranden.
- Ruimte behouden of creëren rondom monumentale panden en karakteristieke bebouwing. Historische bebouwing, zoals de langgevelboerderijen, zijn karakteristiek voor het buitengebied en dienen zichtbaar te zijn.

2.2 Ontwikkelingsrichting van het erf

- De ontwikkelingsrichting van het erf kan variëren.
- De ontwikkelingsrichting mag nooit ten koste gaan van aaneengesloten landschapselementen, zoals houtwallen- en singels op perceelsgrenzen.

2.3 Situering van de bebouwing

- De situering van de bebouwing kan variëren. Wel dient er sprake te blijven van samenhang tussen de bebouwing. Dit kan op diverse manieren tot uiting komen: een compact erf met korte onderlinge afstanden tussen de bebouwing, vormgeving van de bebouwing en het materiaal- en kleurgebruik.
- Behoud van een compacte erfindeling.
- Er dient altijd sprake te blijven van een goede ordening op het erf. Dit betekent een representatieve voorzijde van het erf met de woonfuncties, met daarachter gelegen de bedrijfskavel met bedrijfsmatige functies.
- Een aandachtige indeling van het erf kan een extra kwaliteitsimpuls geven aan landschapswaarden, zoals beken en steilranden, door deze ruimte te geven.

2.4 Ontsluiting van het erf

- Van oudsher is er sprake van een gezamenlijke ontsluiting voor het voorerf en de bedrijfskavel. Als uitgangspunt wordt een gezamenlijke ontsluiting gehanteerd, tenzij dit het functioneren van de bedrijfsvoering op het erf aantoonbaar belemmert.
- Bij een gescheiden ontsluiting is een sterke landschappelijke inpassing van het gehele erf een vereiste.
- Verharding is zo min mogelijk zichtbaar in het landschap.

2.5 Erfbeplanting

- Gebruik van gebiedseigen beplanting*.
- Bij kleinschalige bebouwing, < 50 x 20 meter, minimaal de aanplant van bomengroepen*, bomenrijen* en/of fruit-/eikengaarden*.
- De landschappelijke inpassingsstrook bij kleinschalige bebouwing heeft een minimale breedte van 5-10 meter langs de erfgronden.
- Bij grootschalige bebouwing, > 50 x 20 meter, meer aaneengesloten landschapselement gebruiken, zoals houtwallen/-singels* en/of boscomplexjes*.
- De landschappelijke inpassingsstrook bij grootschalige bebouwing heeft een minimale breedte van 8-10 meter langs de erfgronden.
- Ruimte rondom (historische) bebouwing kan ingevuld worden met een eikengaad*, fruitgaard* of moestuin.

2.6 Beplantingssoorten

- Zie bijlage 1 'Toe te passen erfbeplanting'

Specifieke randvoorwaarden voor de oude akkers

- De ontwikkelingsrichting vindt hoofdzakelijk in de richting van de weg plaats (over de breedte). Het is ongewenst dat een ontwikkeling ten koste gaat van de achter het erf gelegen openheid of glooiing van de oude akker.
- Besloten, groene uitstraling van het erf. Gebruik van uitsluitend boscomplexjes* en/of houtwallen*.

KAMPENLANDSCHAP



Voorbeeld gewenste erfinrichting

- Kleinschalige uitstraling
- Beplanting op alle erfgronden

OUDE AKKERS



Voorbeeld gewenste erfinrichting

- Besloten uitstraling
- Overwegend aaneengesloten beplanting op de erfgronden

LANDSCHAPSELEMENTEN



houtwal



bomenrijen




boscomplexjes



bomengroepen / vrijstaande bomen



fruitgaard
(evt. omzoomd met een haag)

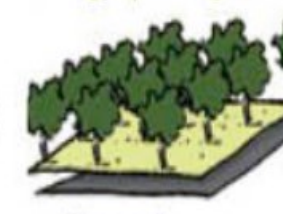

eikengaad

*Zie begrippenlijst in bijlage 1 'Toe te passen erfbeplanting'

a) bomenrijen langs de omliggende wegen

HUIDIG RUIMTELIJK KADER

Het huidig ruimtelijk kader wordt gevormd door;

- a de bomenrijen langs de omliggende wegen (De Wind, de Handelsesteeg en Boekelseweg),
- b de bebouwing en beplanting op de ten westen en zuiden gelegen buurerven,
- c De opgaande beplantingen langs de Peelsche Loop.

Zie de markeringen in de luchtfoto rechts.



b) bebouwing en beplanting op buurerven

c) beplanting langs de Peelsche Loop

BELEVING

Het plangebied is gesitueerd in een open ruimte waarvan de contouren worden gevormd door bomenrijen langs de wegen, opgaande beplanting langs de Peelsche Loop en de bebouwing en beplanting op ten westen en zuiden gelegen erven. Het plangebied wordt in een benadering en tijdens de passage waargenomen vanaf de met name door bestemmingsverkeer benutte weg De Wind. Het wordt over grotere afstand waargenomen vanaf de lokale ontsluitingweg de Handelsesteeg en de door doorgaand verkeer benutte Boekelseweg. Zie de markeringen in de luchtfoto rechts en de foto's op de navolgende pagina.



3D - DE WIND

1+2) Komend uit het westen wordt het plangebied aanvankelijk afgeschermd door de bebouwing en beplanting op het buurerf. Na de passage hiervan toont zich de westkant van het plangebied; bomen in de berm van de weg en aan de zuidwestkant van het plangebied vormen een passend kader.

3+4) Komend uit het oosten is na de passage van het trafohuisje gedurende langere tijd een zicht op de oostkant van het plangebied mogelijk; de bebouwing toont zich ondergeschikt aan het uit hagen en bomen bestaande kader.

Zie de foto's rechts en de markeringen in de luchtfoto hieronder.



standplaats fotograaf



1+2) komend uit het westen; na de passage van het buurerf toont zich de westkant...



...bomen in de berm van de weg en aan de westkant van het plangebied vormen een passend kader



3+4) komend uit het oosten; de oostkant van het plangebied toont zich ondergeschikt aan...



.... het uit bomen en hagen bestaande groene kader

3D - HANDELSESTEEG EN BOEKELSEWEG

1+2) Komend over de Handelssteeg uit het westen is na de aantakking van De Wind een zicht over grotere afstand op de westkant en noordkant van het plangebied mogelijk. Ter hoogte van het plangebied toont zich de noordkant. Het plangebied wordt waargenomen in relatie tot het door bomenrijen bestaande gekleurd groen kader.

3+4) Vanaf de Boekelseweg komend uit het zuiden is een zicht op de zuidkant en oostkant van het plangebied mogelijk, komend uit het noorden toont zich de oostkant en de noordkant. De afstand tot het plangebied is daarbij vrij fors; het plangebied wordt opgenomen in de door bomenrijen gevormde coulissen. Zie de foto's rechts en de markeringen in de luchtfoto hieronder.



standplaats fotograaf

Conclusie

Het plangebied wordt in de benadering en uit de nabijheid waargenomen vanaf de voornamelijk door bestemmingsverkeer benutte De Wind. Het wordt over grotere afstand waargenomen van de ten noorden gelegen Handelssteeg en de ten oosten gelegen Boekelseweg. Het plangebied toont zich in een uit bomen en hagen bestaand groen kader en in relatie tot de door bomenrijen gevormde coulissen.



1+2) komend uit het westen; zicht op de westkant en noordkant over grotere afstand...



... plangebied toont zich in relatie tot door bomenrijen gekleurd groen kader



3+4) komend uit het zuiden en uit het noorden over de Boekelseweg; afstand tot het plangebied is vrij fors..



... het plangebied wordt opgenomen in de door bomenrijen gevormde coulissen

PLANGEBIED 1:1000

Het feitelijk plangebied omvat het bouwvlak van het aan De Wind 7 gesitueerde agrarisch bedrijf. Het bouwvlak omvat de percelen 2962, 3225 en delen van de percelen 1226, 2963 en 3223 gelegen in de sectie O van de kadastrale gemeente Gemert. Zie de aanduiding in de luchtfoto rechts.



overzicht bouwvlak ruimtelijke plannen



bouwvlak; oranje

her in te richten; geel

SITUATIE - BEBOUWING

De bebouwing in het plangebied bestaat uit;


- twee varkensstallen,
- de bedrijfswoning,
- een berging ten zuidwesten hiervan.

Zie de markeringen in de luchtfoto rechts.



ZONERING EN ONTSLUITING

De stallen worden ontsloten via een gebied met halfverharding aan de westkant en verharding aan de oostkant. De ruimte ten noorden van de stallen maakt momenteel deel uit van de daar gelegen akker. De zone ten oosten en noorden van de woning is in gebruik als tuin en huisweide. Zie de markeringen in de luchtfoto rechts.

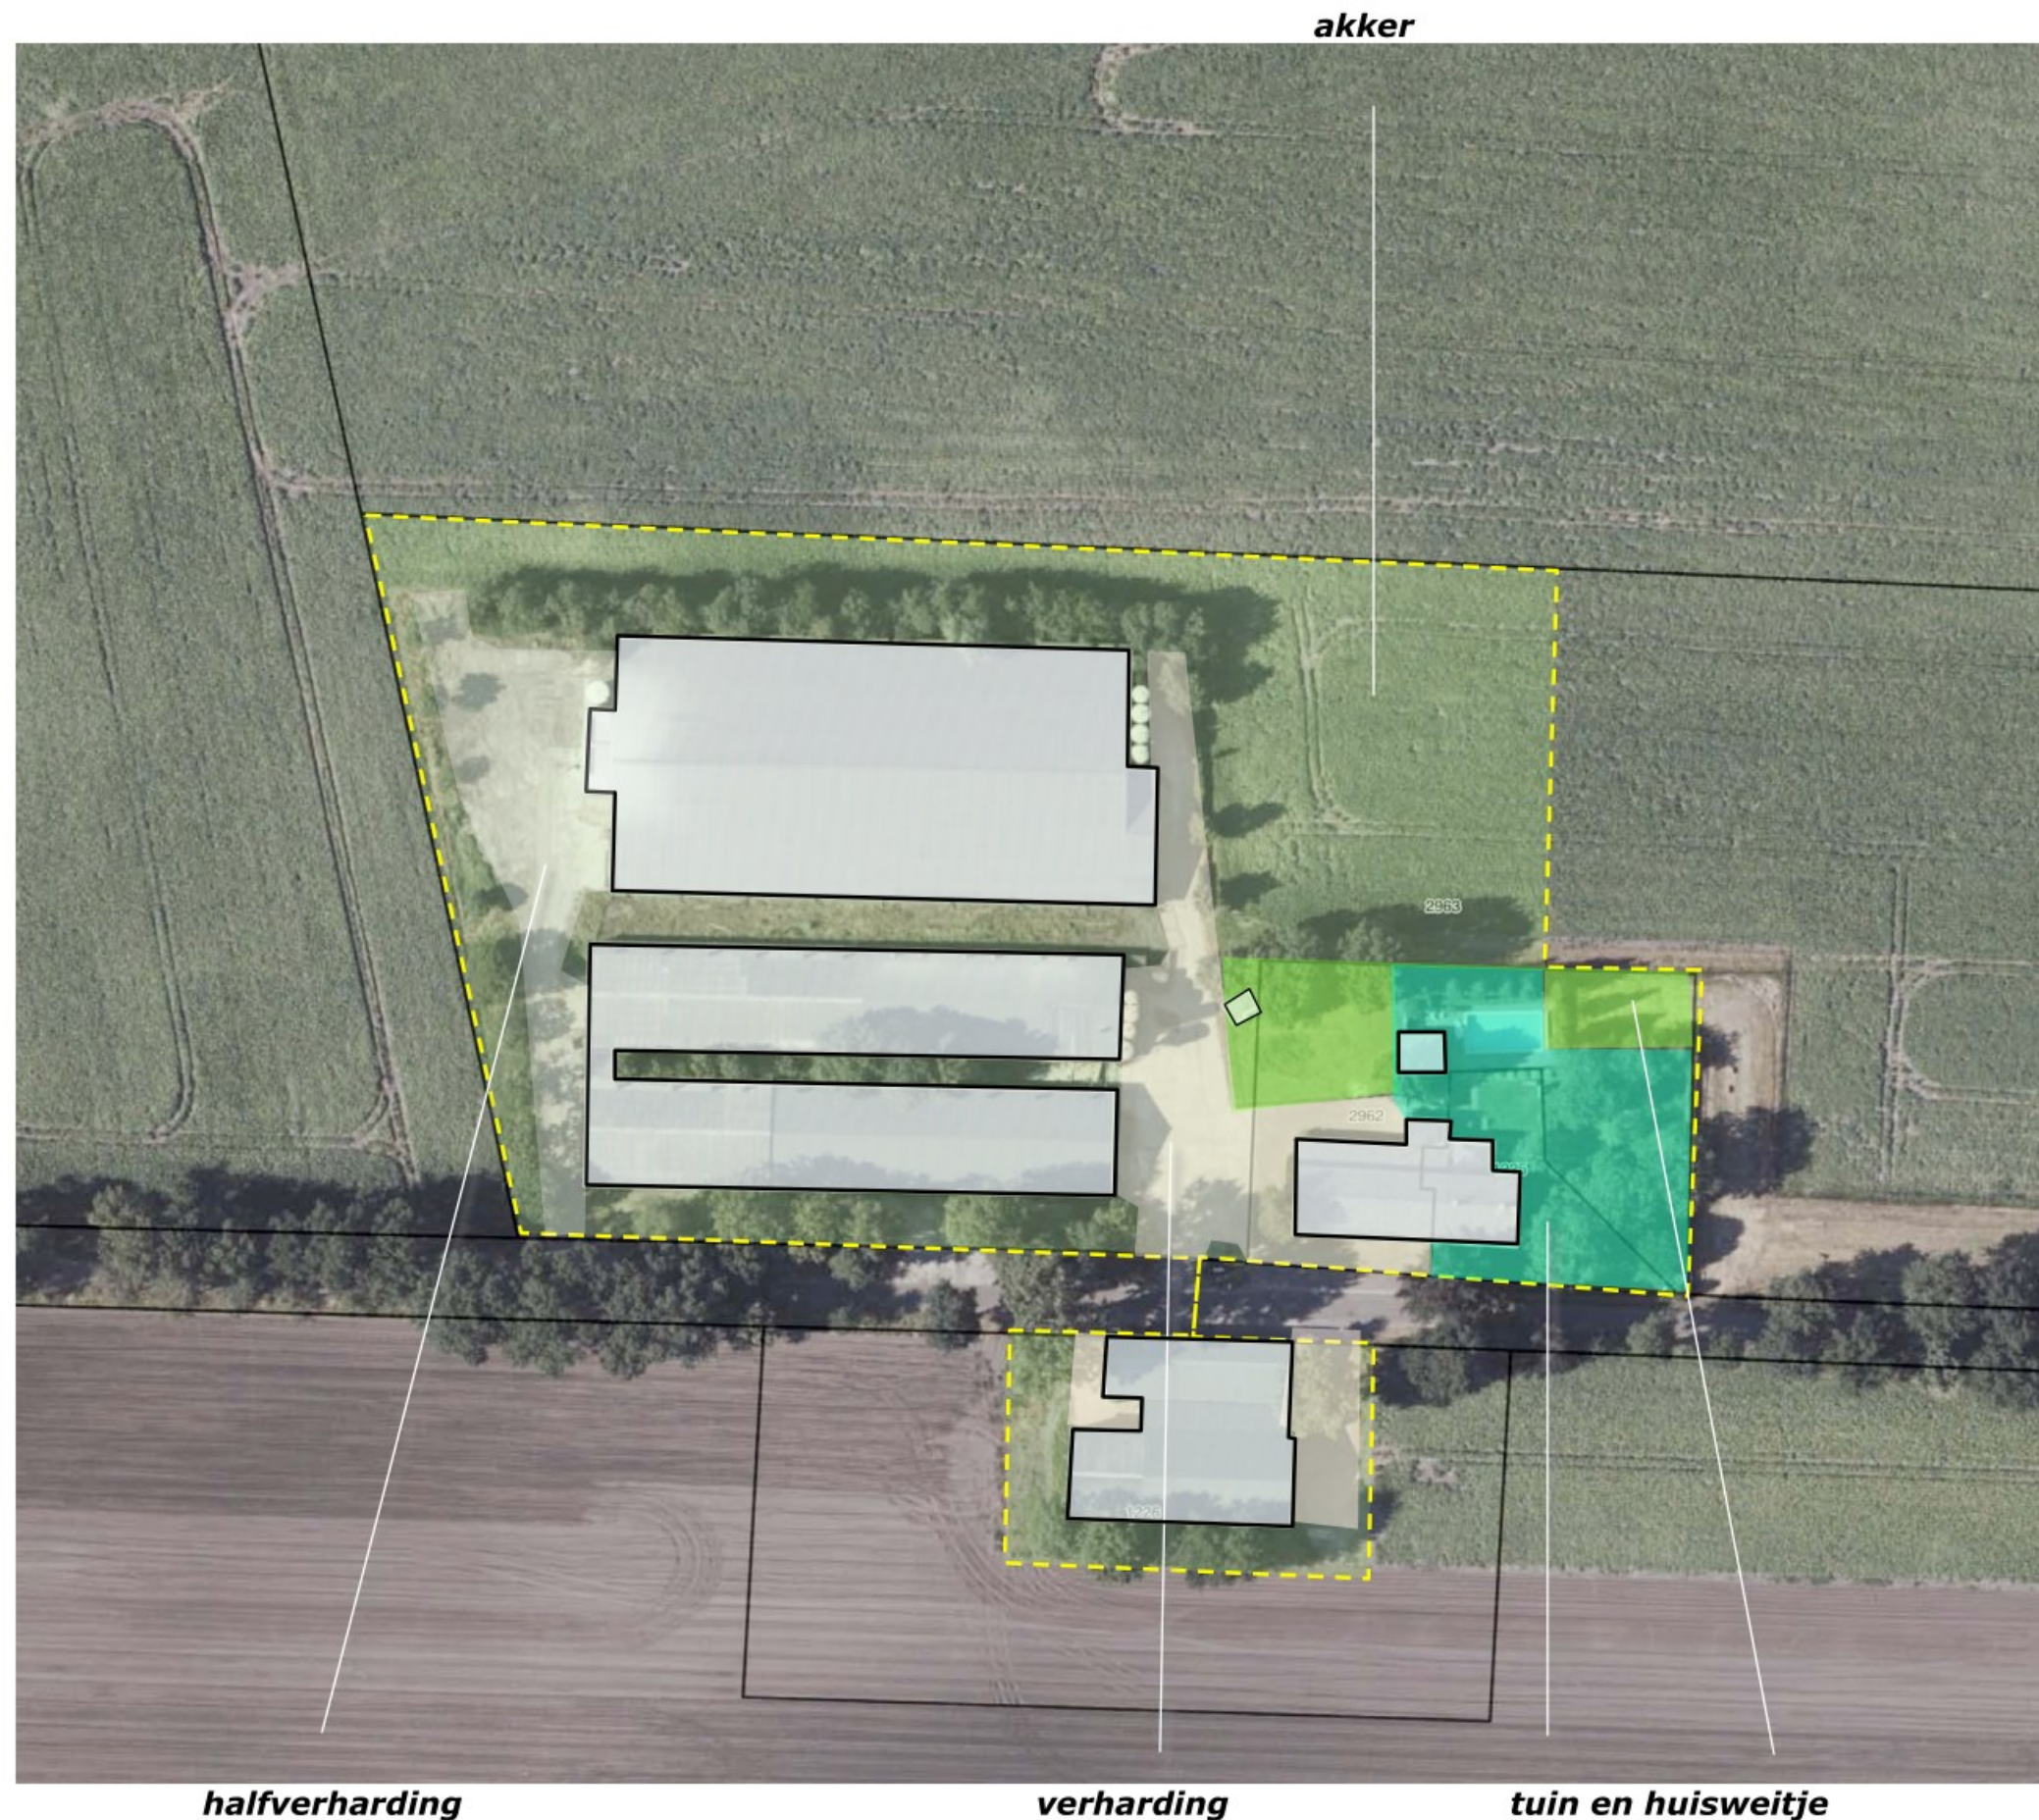

AANWEZIGE BEPLANTING

De aanwezige beplanting bestaat uit de navolgende elementen;

- a) een rij tamme kastanjes aan de westkant,
- b) een struikensingel ten noorden van de stallen,
- c) een rij esdoornen ten oosten van de stallen,
- d) een bomengroep bestaande uit esdoorn en els, een eik en een rij sierperen aan de rand van de huisweide.
- e) een bomenrij bestaande uit berk, esdoornen en een eik,
- f) een berk, enkele eiken, een rij noten, een tweetal platanen, een groep fruitbomen en geschoren hagen bestaande uit beuk en liguster aan de zuidoostkant en zuidkant van het plangebied.

conditie

De aanwezige beplanting sluit aan bij de landschappelijke context en wordt goed beheerd.



ONTWIKKELING: SLOPEN

De ontwikkeling omvat het navolgende;

- de varkenshouderij zal worden beeindigd,
- de stallen zullen worden gesloopt, de verharding aan westkant zal geheel, aan de oostkant grotendeels worden verwijderd,
- de akkerbouwtak zal worden voortgezet; in dit verband zal een loods worden gerealiseerd ten noordwesten van de woning, ten oosten van de stallen,
- in het kader hiervan zal het tuinhuisje ten noordwesten van de hoeve worden gesloopt.



GEROOIDE BEPLANTING

De struikensingel aan de noordkant van de stallen was aansluitend aan de stallen gesitueerd en deels verwikkeld met de fundering van de stal. De (binnen de contouren van het bouwvlak) gelegen singel werd op grond de verwikkeling met de fundering en de positie direct naast de stal in het kader van de sloop, reeds begin 2021 gerooid. In verband met de nagestreefde herontwikkeling, de realisatie van een kleine loods, werden tevens een aantal bomen ten oosten van de stal en nabij de hoeve gerooid. Zie de markeringen in de luchtfoto rechts en de foto's hieronder.



situatie mei 2021



BOUWKAVELS EN BOOMGAARD

In het kader van de sloop zullen aan de westkant van het plangebied drie bouwkavels worden gerealiseerd. Tussen het resterende op de akkerbouw gerichte agrarisch bedrijf en de bouwkavels zal een boomgaard worden gerealiseerd. Zie de uitsnede van het door [REDACTED] opgestelde plan hieronder en de projectie hiervan in de luchtfoto rechts.



uitsnede plan



ONTSLUITING EN INFILTRATIE

De woningen zullen worden ontsloten via een gezamenlijk erf en een bestaande inrit. Ten zuiden van de te bouwen loods zal de aanwezige verharding worden herzien ten behoeve van de ontsluiting van de loods.

bomen in de wegberm

Ter hoogte van de inritten bevinden zich geen bomen in de wegberm. De bomen in de berm van de weg zullen niet worden beschadigd. Zie de foto van de huidige situatie hieronder.



huidige aantakking

infiltratie

Het van daken en verhardingen vrijkomende hemelwater zal per kavel worden opgevangen en infiltreren aan de veldkant te realiseren greppels.

infiltratiegreppels (per kavel uit te voeren)



gemeenschappelijk erf

te herziene verharding

CONCLUSIES - CONCEPT

De landschappelijke context is te kenschetsen als bouwland in een oudere ontginning. Kenmerkend voor deze context is het voorkomen van:

- a) hagen, bomenrijen, boomgaardjes en solitaire bomen nabij de bebouwing,
- b) groensingels, houtwallen of bomenrijen bomenrijen aan de veldkant.

De oudste bebouwing in het plangebied dateert uit de 19e eeuw. In de periode rond en na de twee de wereldoorlog werden kleinere stalletjes en grotere boomgaarden aangetroffen. In de tachtiger jaren werd de eerste stal ten behoeve van een intensievere veehouderij toegevoegd. In de navolgende decennia werd de stal verlengd en werden stallen ten noorden hiervan gerealiseerd.

In het beeldkwaliteitsplan buitengebied van de gemeente Gemert Bakel wordt het plangebied gerangschikt in de zone 'gehuchten in het Kampenlandschap'. Een groene uitstraling en erfbeplanting aan alle zijden vormen wezenlijke uitgangspunten van dit plan.

Het plangebied wordt in de benadering en uit de nabijheid waargenomen vanaf de voornamelijk door bestemmingsverkeer benutte De Wind. Het wordt over grotere afstand waargenomen van de ten noorden gelegen Handelsesteeg en de ten oosten gelegen Boekelseweg. Het plangebied toont zich in een uit bomen en hagen bestaand groen kader en in relatie tot de uit bomenrijen langs de wegen bestaande coulissen.

De uit een groensingel, hagen bomen bestaande aanwezige beplanting sluit aan bij de landschappelijke context en wordt goed beheerd.


De ontwikkeling omvat het beeindigen van de varkenshouderij en voortzetten van de akkerbouwtak. De stallen zullen worden gesloopt, verhardingen zullen worden verwijderd, ten behoeve van de akkerbouwtak wordt een loods gerealiseerd. De struikensingel aan de noordkant van de stallen, de bomenrij en de bomengroep ten oosten van de stallen zullen in het kader van de sloop en herinrichting worden gerooid.

Concept

Bovenstaande voert naar de rechts verbeelde en verwoorde grondslag voor de inpassing.

CONCEPT

- 1) Instandhouding aanwezige beplantingselementen; bomenrijen, bomengroepen, solitaire bomen en hagen aan de westkant, zuidkant en oostkant van het plangebied.
- 2) Aanleg van een hoogstamboomgaard in het centrum van het plangebied (op een locatie die voorheen reeds daarvoor werd benut).
- 3) Per kavel wordt (op grond van het beeldkwaliteitsplan buitengebied 2016), een zijde ingeraamd met een groensingel van minstens 5 meter breed, aan de noordkant zal een struweelhaag worden aangeplant, de overige zijdes worden ingeraamd met geschoren hagen en bomenrijen.

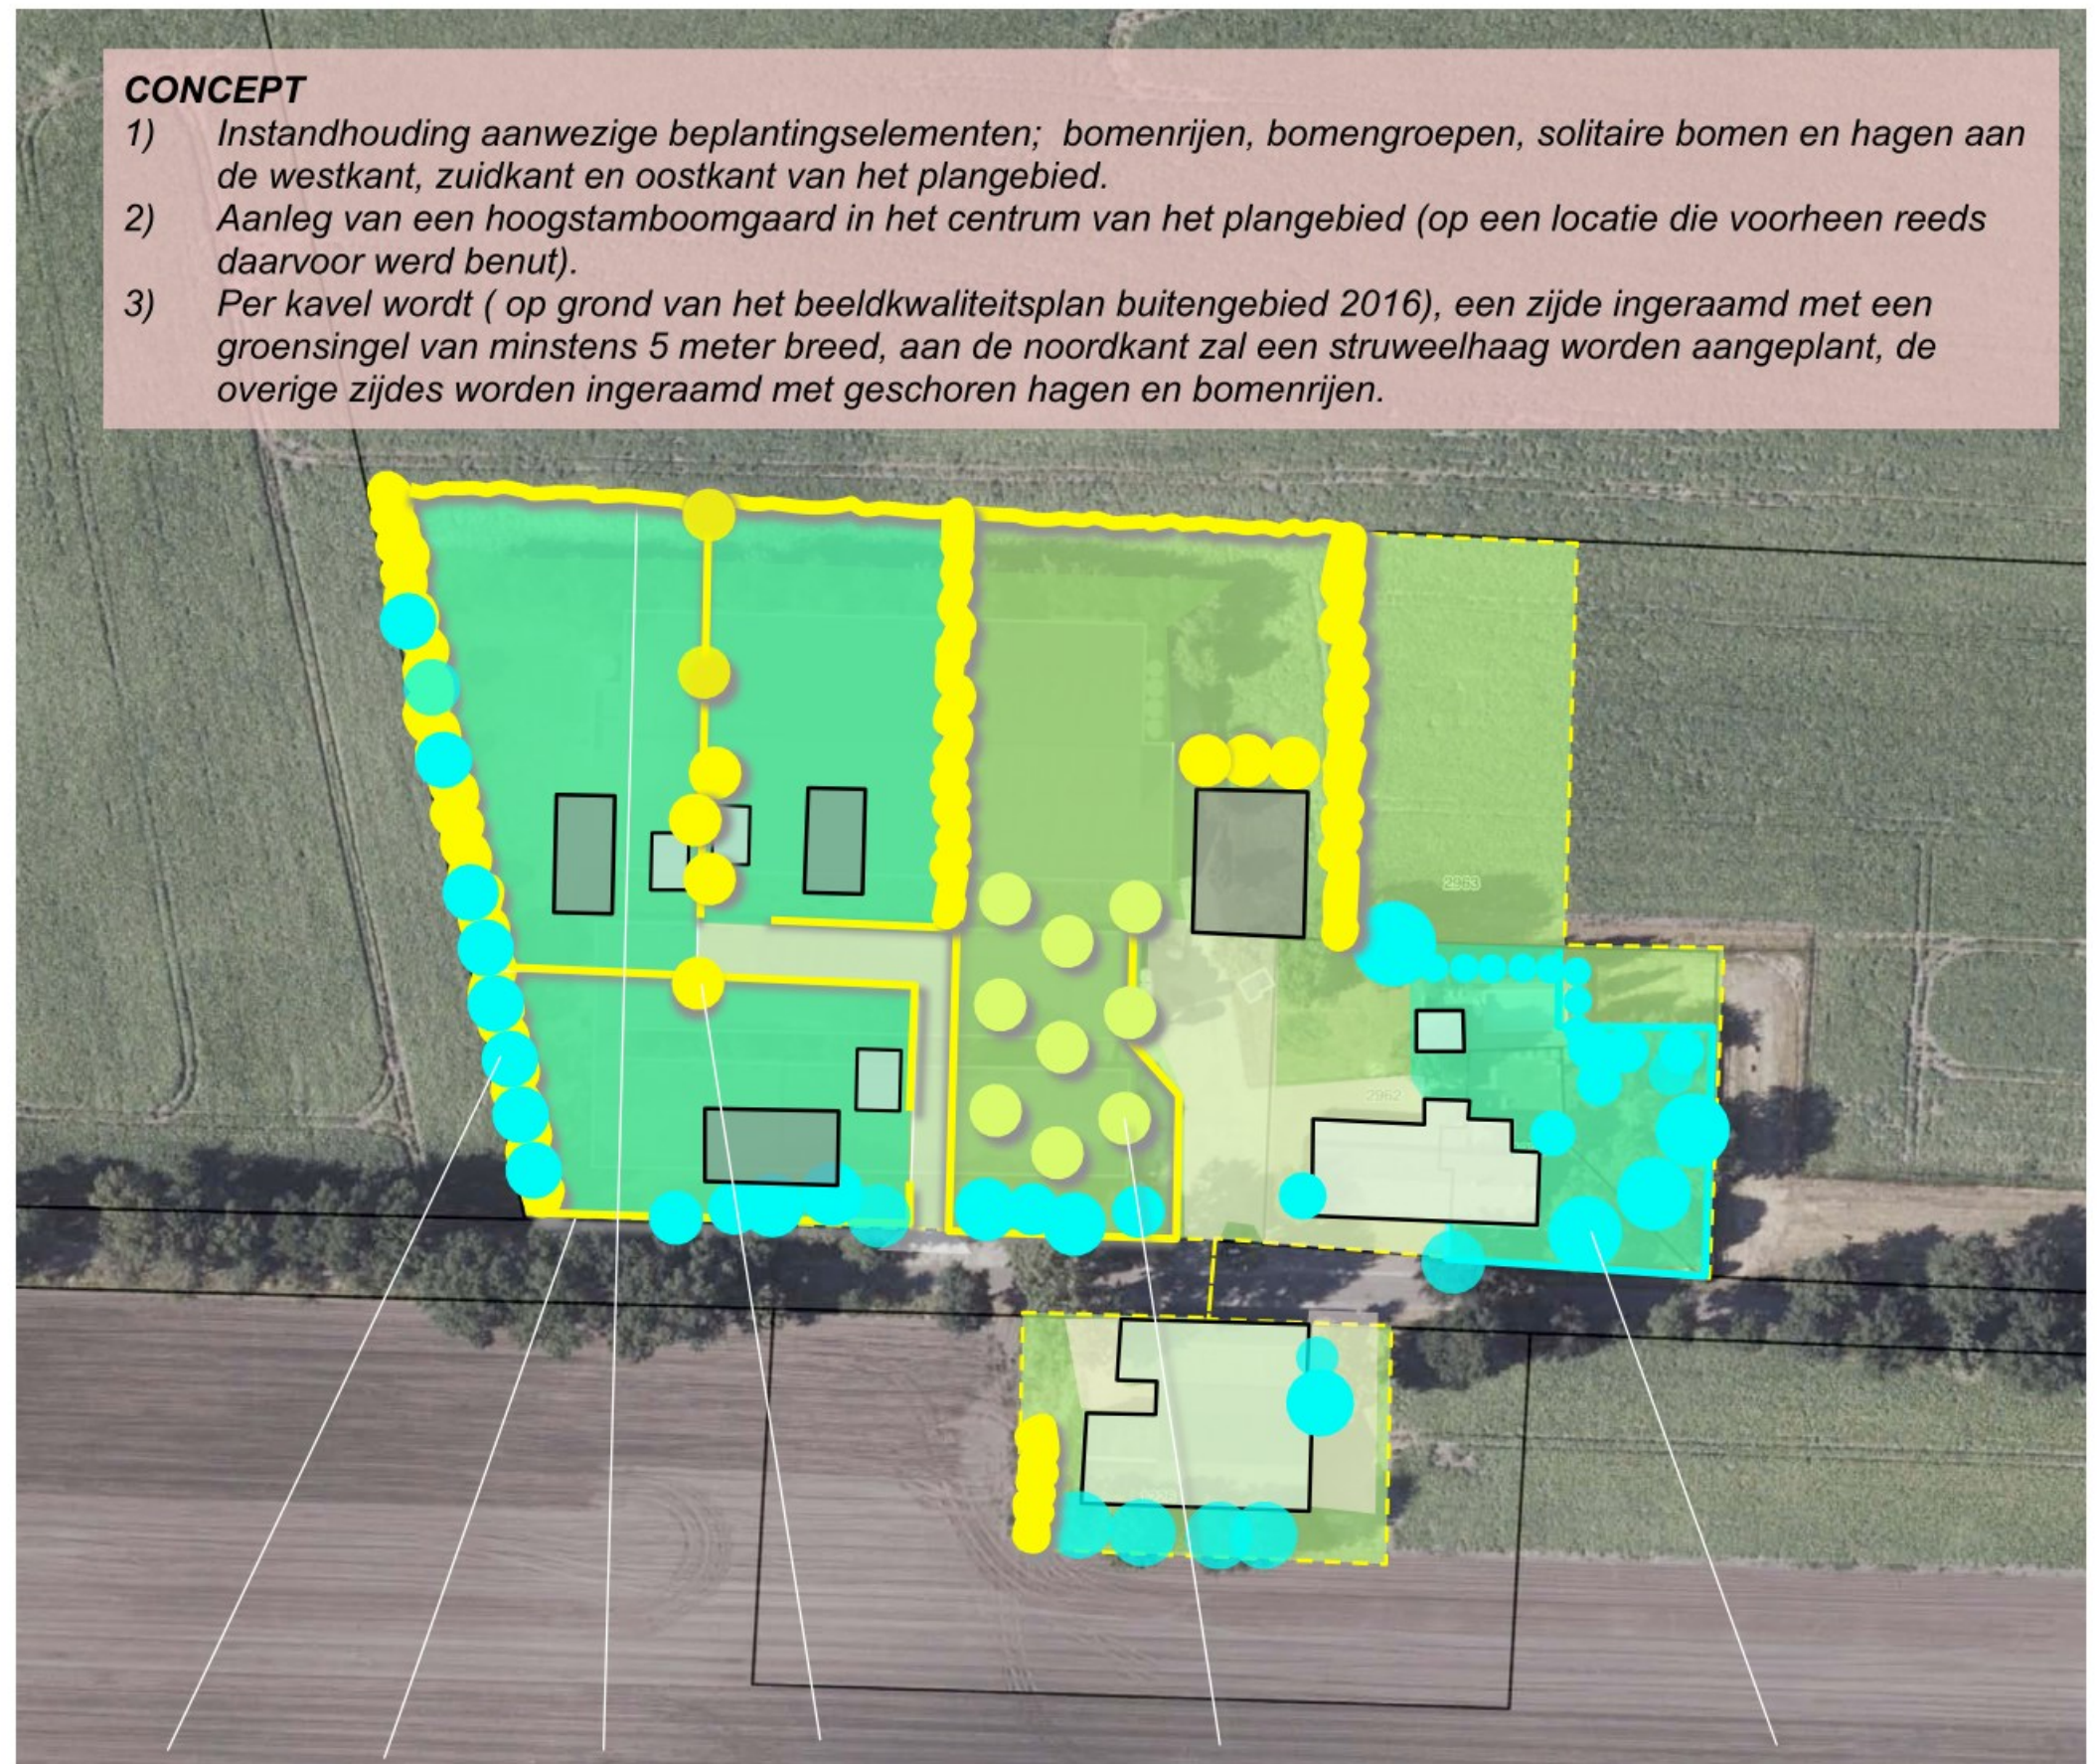

3) groensingel, kniphagen, struweelhaag en bomenrijen 2) boomgaard

1) instandhouden

BEPLANTINGSPLAN

Het beplantingsplan omvat op grond van het voorafgaande de aanplant van navolgende elementen;

- S1 een groensingel te hoogte van de aanwezige bomenrij aan de westkant; deze singel is 700 cm meter breed,
- H1 een struweelhaag aan de noordkant,
- H2 beukenhagen aan de straatkant en tussen de percelen,
- B1 een bomenrij bestaande uit tamme kastanje ten noorden van de te bouwen loods,
- B2 een bomenrij bestaande uit esdoorn, haagbeuk en linde tussen de kavels aan de westkant van het plangebied,
- V1 hoogstamfruitbomen in het centrum van het plangebied,
- S2 groensingels aan de oostkant van de kavels en ter hoogte van het resterende erf; deze singels zijn 550 cm breed.

Zie voor een specificatie van de maatvoering, soorten en aantallen de navolgende pagina's.



PLANTLIJST

Aan te planten soorten en aantallen, de omvang bij aanplant en plantverbanden zijn vastgelegd in de lijst rechts.

Richtlijnen aanleg en beheer

Betreffende de aanleg en het beheer is het navolgende vast te leggen:

S1/2 De groensingel aan de westkant is te realiseren middels de aanplant van 4 rijen bosplantsoen in de omvang 80/100 cm in een driehoekig plantverband van 150x150 cm. Inclusief een overhang van 125 cm is de singel 700 cm breed. De aanwezige bomen aan de zuidwestkant worden opgenomen in de singel. De overige groensingels zijn te realiseren middels de aanplant van 3 rijen bosplantsoen in de omvang 80/100 cm, in een driehoekig plantverband inclusief overhang 550 cm breed. H1 De struweelhagen zijn te realiseren middels de aanplant van 3 stuks bosplantsoen per meter in de omvang 80/100 cm. De hagen zijn 1x per 3/4 jaar te scheren. Na de snoei zijn ze minstens 100 cm hoog.

H2 De beukenhagen zijn te realiseren middels de aanplant van 4 stuks bosplantsoen per meter in de omvang 80/100 cm. De hagen zijn jaarlijks te scheren in stand te houden op een hoogte van 110/120 cm.

B1/2 De bomenrijen zijn aan te planten in de omvang 16/18 cm. De snoei verdragende lindes en haagbeuken zijn nabij de garages aan te planten. Ter hoogte van de garages is opkronen tot een hoogte van 350 / 400 cm is toegestaan. De esdoornen mogen zich bij voorkeur vrij ontwikkelen.

V1 De hoogstamfruitbomen zijn aan te planten in de omvang 12/14 cm. De bomen zijn conform goed gebruik te snoeien.

Code		S1	S1	H1	H2	B1	B2	Omvang bij aanplant		12/14
Omvang bij aanplant		80/100	80/100	80/100	80/100	16/18	16/18	Code		V1
Plantverband		150x150	150x150	3 p/m	4 p/m	nvt	nvt			
Omvang van het element		700 m2	715 m2	125 m	185 m	3 st	6 st			9 st
Acer campestre	veldesdoorn	25	25	50				HOOGSTAMAPPELS	Brabantse bellefleur	1
Acer pseudoplatanus	esdoorn	5	5				2		Dubbele bellefleur	1
Aesculus hippocastanum	paardekastanje								Lemoenappel	1
Alnus glutinosa	zwarte els								Keuleman	
Alnus incana	witte els								Schone v. boskoop	
Amelanchier lamarckii	drents krenteboompje	50	50	50					Sterappel	
Betula pendula	ruwe berk							HOOGSTAMPEREN	Beurre Alexandre Lucas	1
Betula pubescens	zachte berk	15	20						Clapp's favourite	1
Carpinus betulus	haagbeuk	5	5	50			2		Conference	1
Castanea sativa	tamme kastanje					3			Gieser wildeman	
Cornus mas	kornoelje, gele								Nrd holl suikerpeer	
Cornus sanguinea	kornoelje, rode	25	25	50					Zoete brederode	
Corylus avellana	hazelaar	40	25	50				HOOGSTAMKERSEN	Bigareau Napoleon	1
Crateagus monogyna	meidoorn								Early rivers	1
Euonymus europaeus	kardinaalsmuts								Koningskers	1
Fagus sylvatica	gewone beuk				740				Merton premier	
Fraxinus excelsior	es								Puther dikke	
Juglans regia	okkernoot								Sch. spätke knorpelkirsch	
Ligustrum vulgare	liguster	25	25	25				HOOGSTAMPRUIMEN	Belle de Louvain	
Ilex aquifolium	hulst								Hauszwetsche	
Populus nigra	zwarte populier								Mirabelle de nancy	
Populus tremula	ratepopulier								Monsieur hatif	
Populus trichocarpa	balsempopulier								Opal	
Prunus avium	zoete kers								Reine claudie verte	
Prunus padus	vogelkers								Victoria	
Prunus spinosa	sleedoorn							Totaal		9
Quercus petraea	wintereik									
Quercus robur	zomereik	25	25							
Rhamnus catharticus	wegedoorn									
Rhamnus frangula	vuilboom	25	25	50						
Robinia pseudoacacia	acacia									
Rosa canina	hondsroos									
Rosa rubiginosa	egellantier roos									
Sambucus nigra	gewone vlier									
Salix alba	schietwilg									
Salix aurita	geoorde wilg									
Salix caprea	boswilg									
Salix cinerea	grauwe wilg									
Salix fragilis	kraakwilg									
Sorbus aucuparia	lijsterbes	5	5							
Tilia cordata	winterlinde									
Tilia platyphyllos	zomerlinde						2			
Viburnum opulus	gelderse roos	25	25	50						
Totaal		270	260	375	740	3	6			

KWANTIFICERING - 20% NORM

Het plan voldoet (als geheel en per kavel of deelgebied) aan de in het Beeldkwaliteitplan gestelde 20% norm. Zie het overzicht hieronder.

kavel 1 2322 m2			
groensingel	65x7	455	
hagen	40x1	40	
bomen	2x25	50	
		545	545
kavel 2 1926 m2			
groensingel	55x5	275	
hagen	105x1	105	
bomen	3x25	75	
		455	455
kavel 3 1782 m2			
groensingel	35x7	245	
hagen	115x1	115	
nieuwe boom	1x25	25	
aanw bomen weg	5x35	175	
		560	560
Overige delen			
groensingel	55x5	275	
groensingel	20x5	100	
fruitbomen	9x25	225	
tamme kastanjes	3x50	150	
hagen	165x1	165	
aanw bomen	15x40	600	
aanw fruitbomen	6x25	150	
		1665	1665
totaal			3225

