


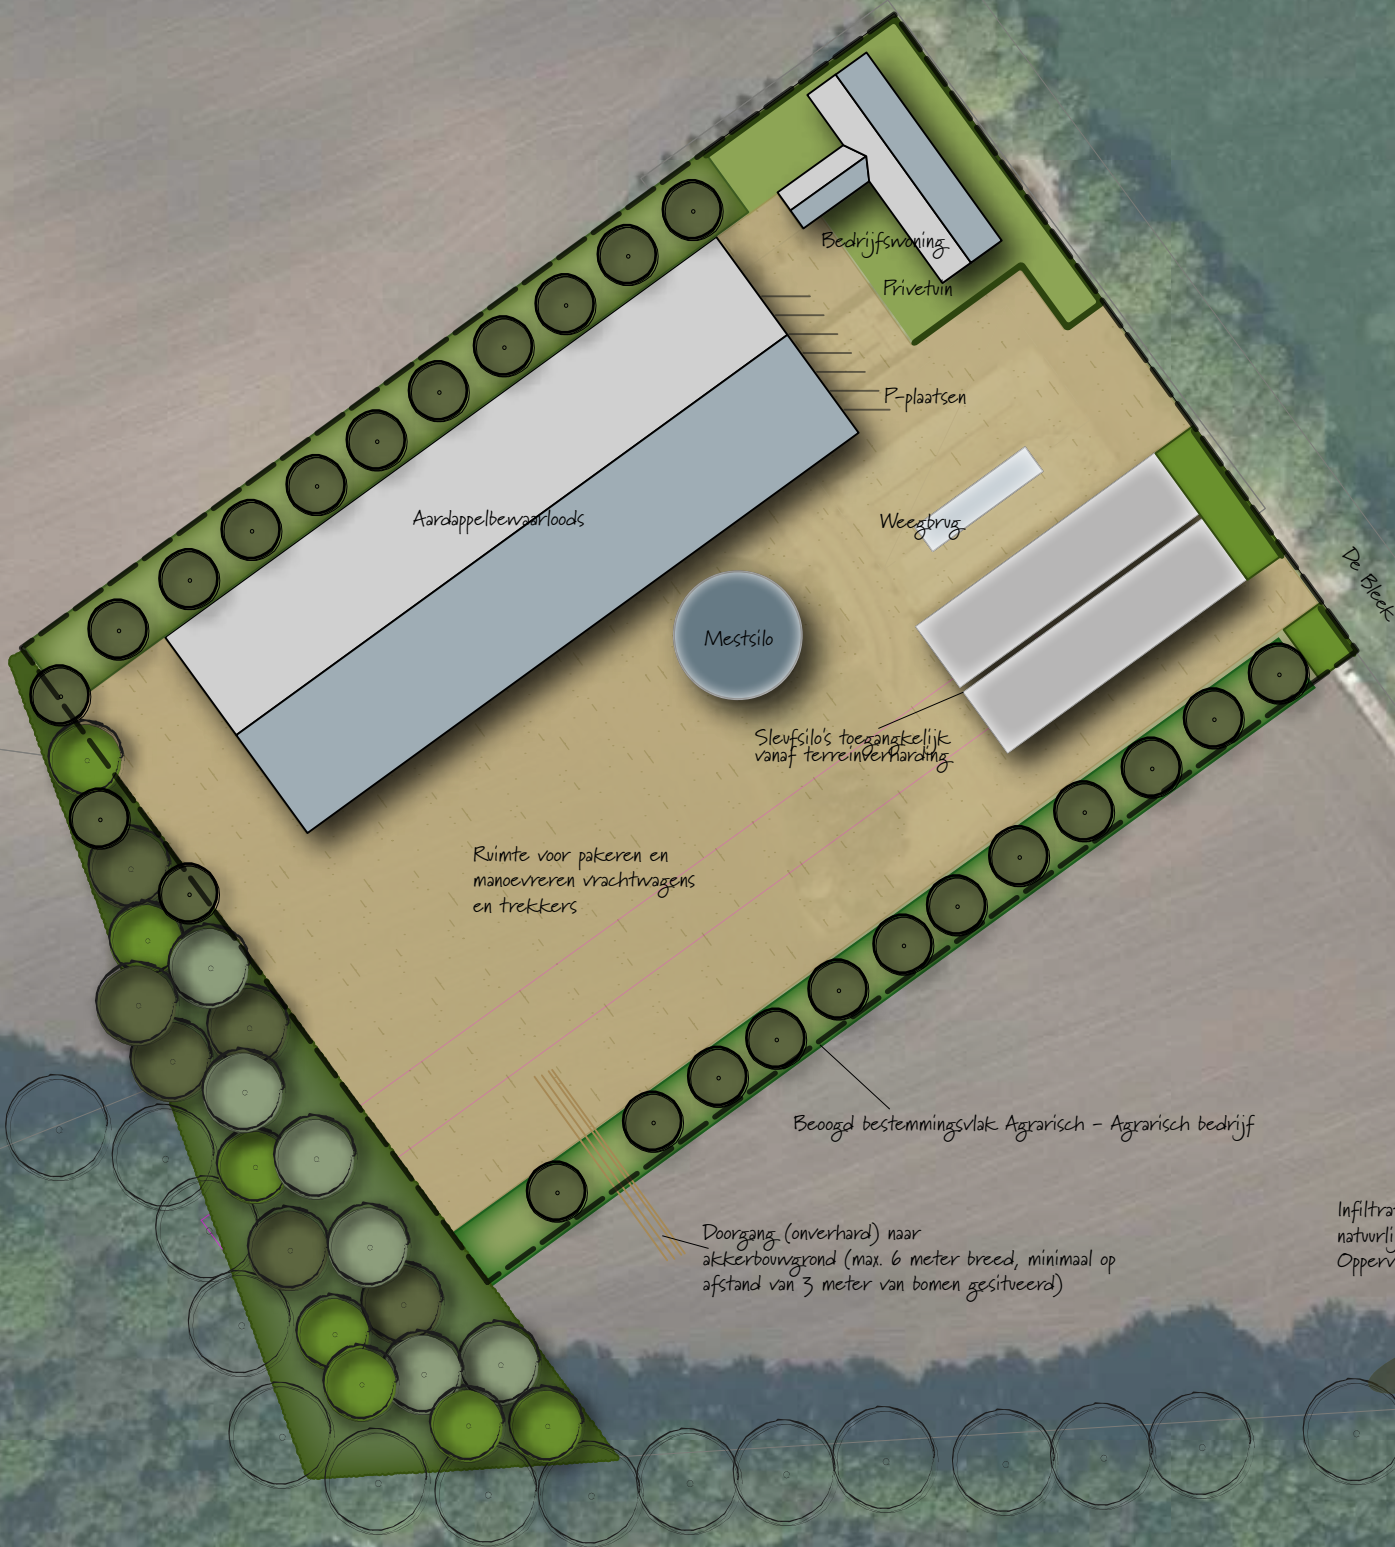

Agron Advies BV
Pastoor van Schijndelstraat 33a
5469PS Boerdonk
www.agronadvies.nl

Situatietekening beoogde
situatie
De Bleek 25 De Mortel

Formaat tekening A3
Schaal 1 : 1.000
d.d. 13-12-2023 versie 03