



0.	begane grond
1:100	



22002	straatperspectief rode steen
1:2,37	

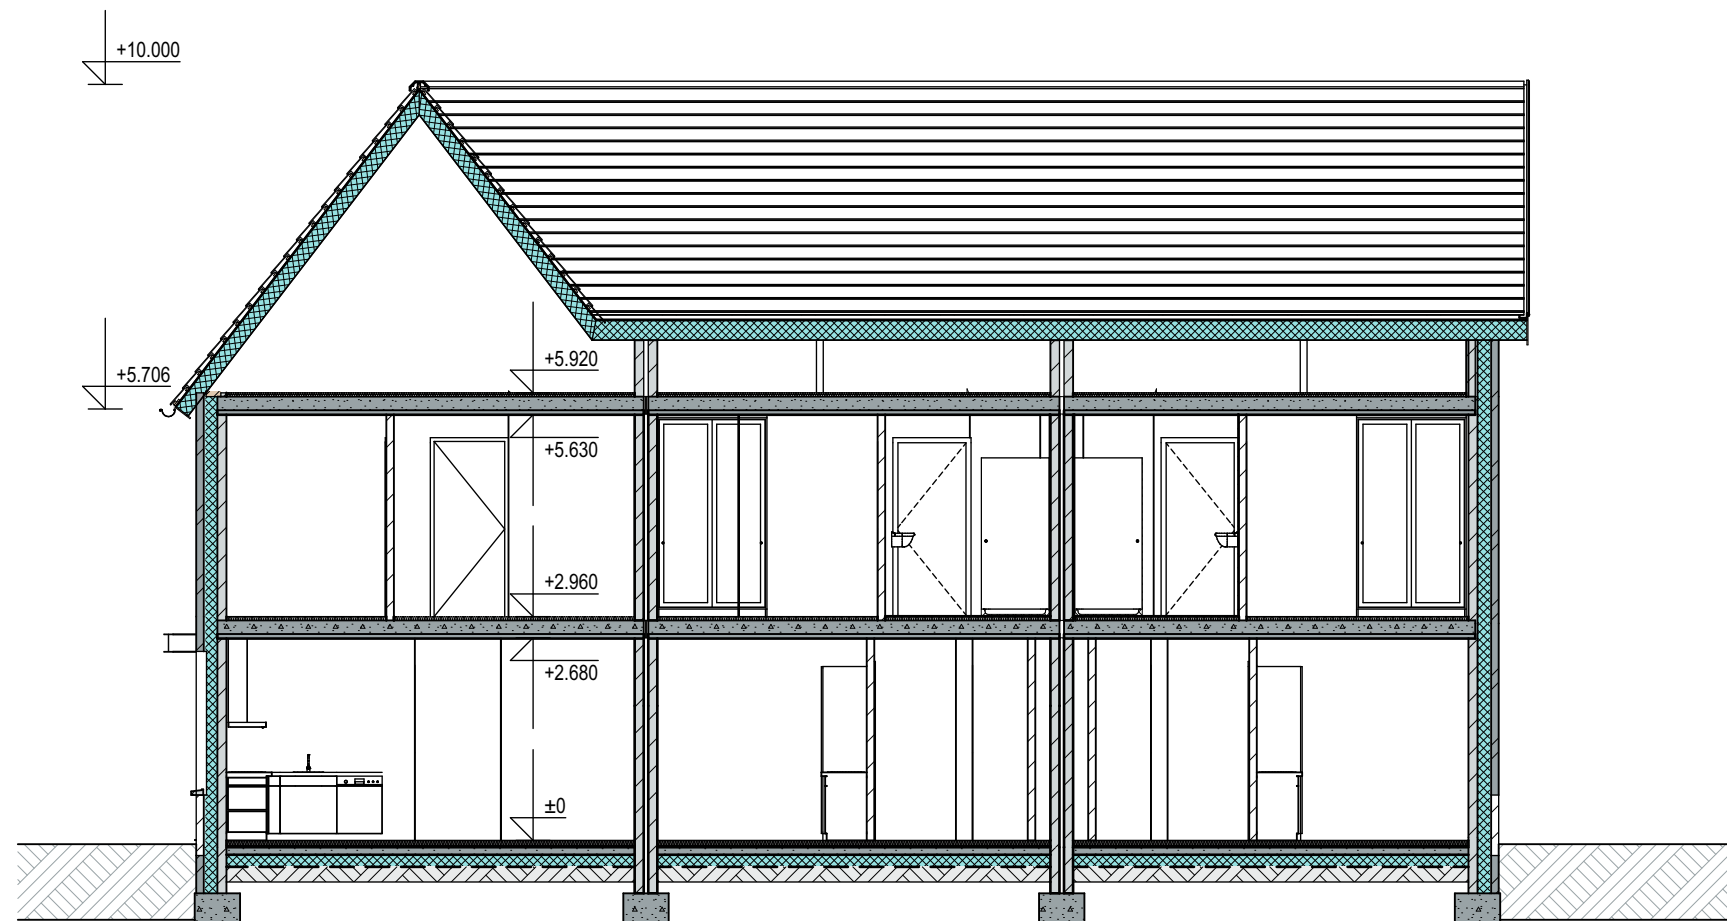


A	Doorsnede A-A
1:100	

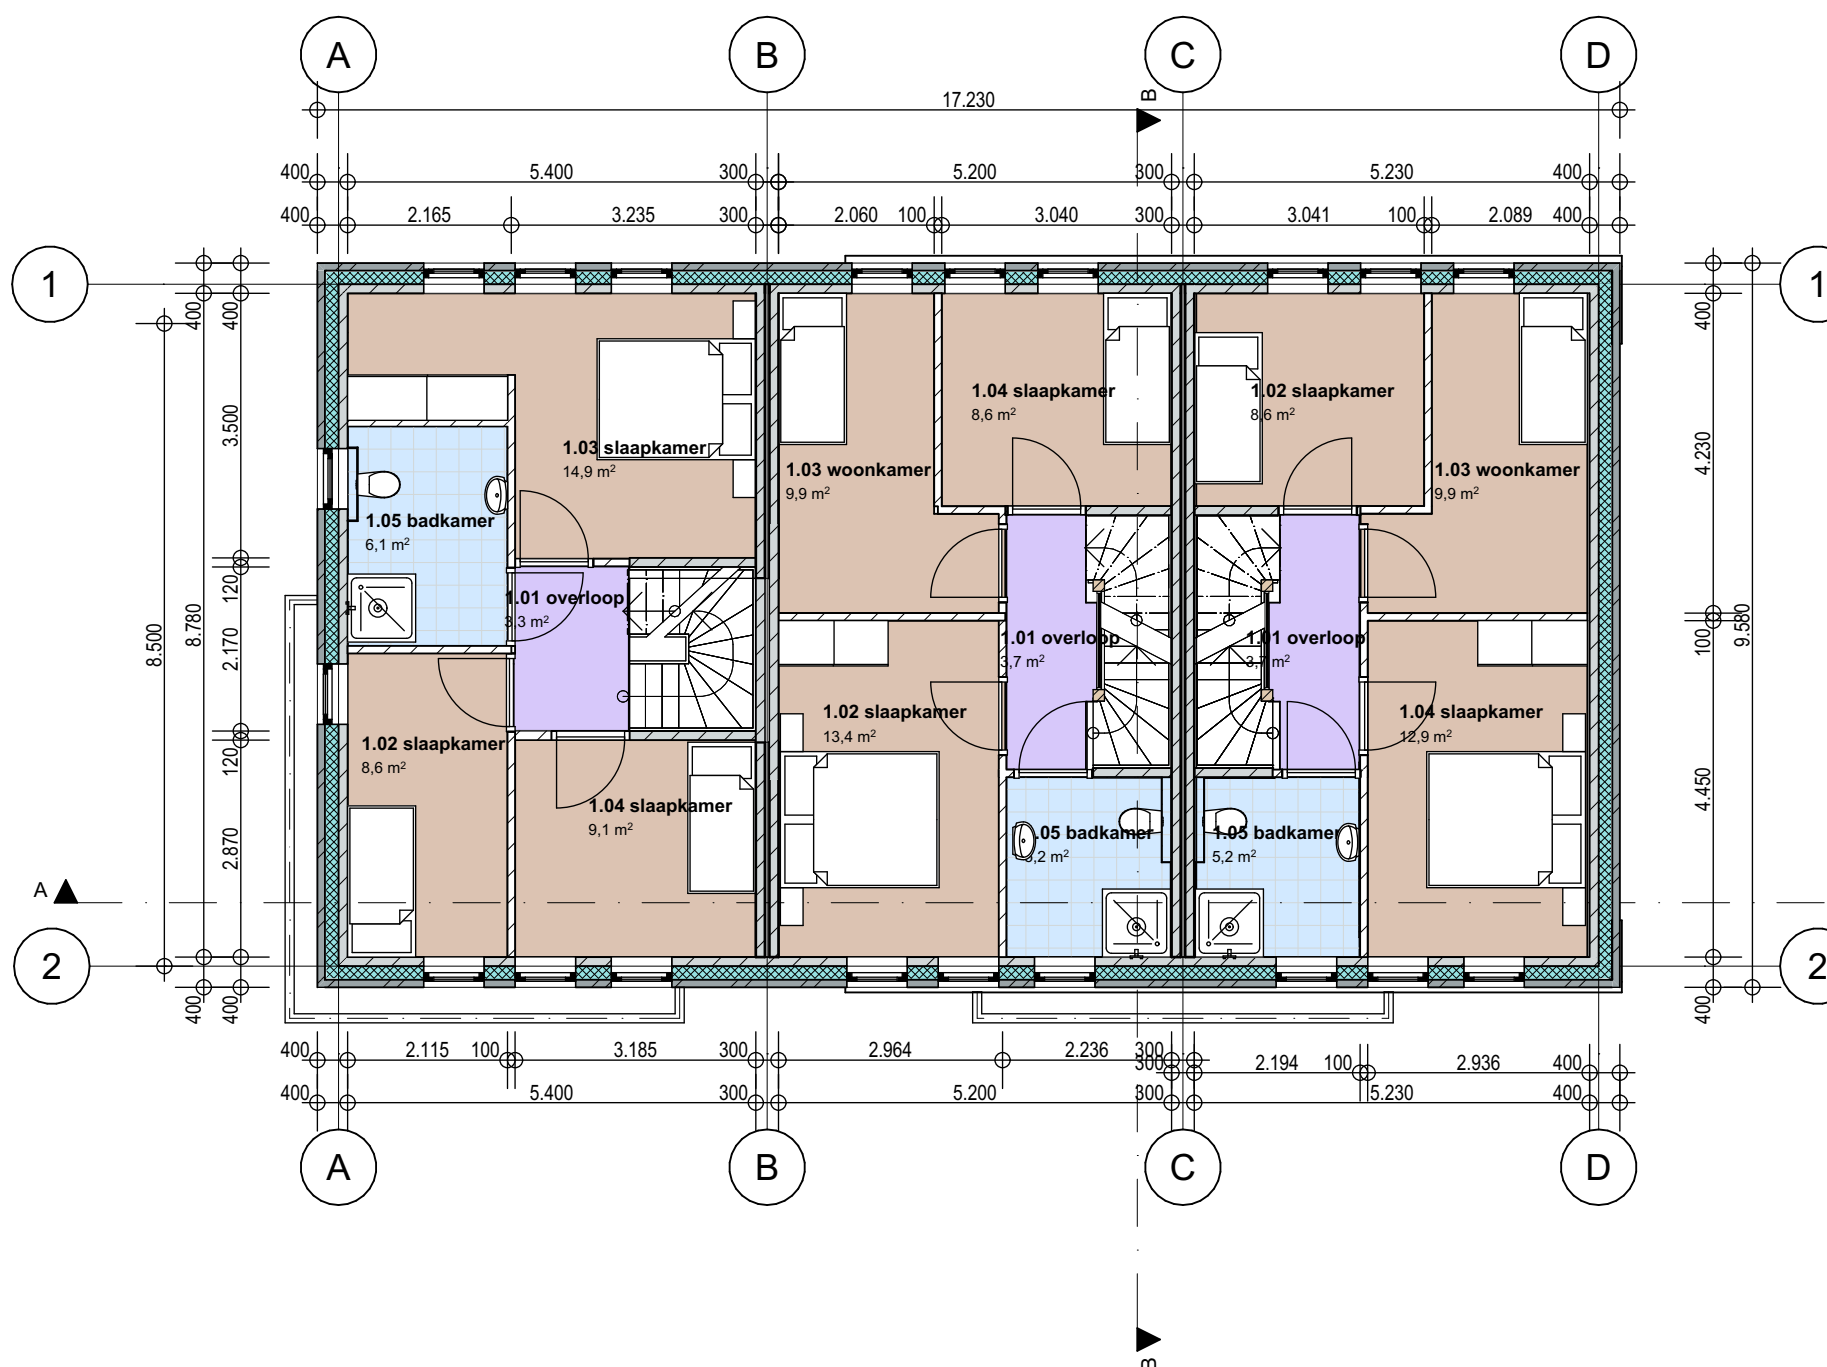

1.	1e verdieping
1:100	



Birdseye perspectief verbeterd
1:2,02

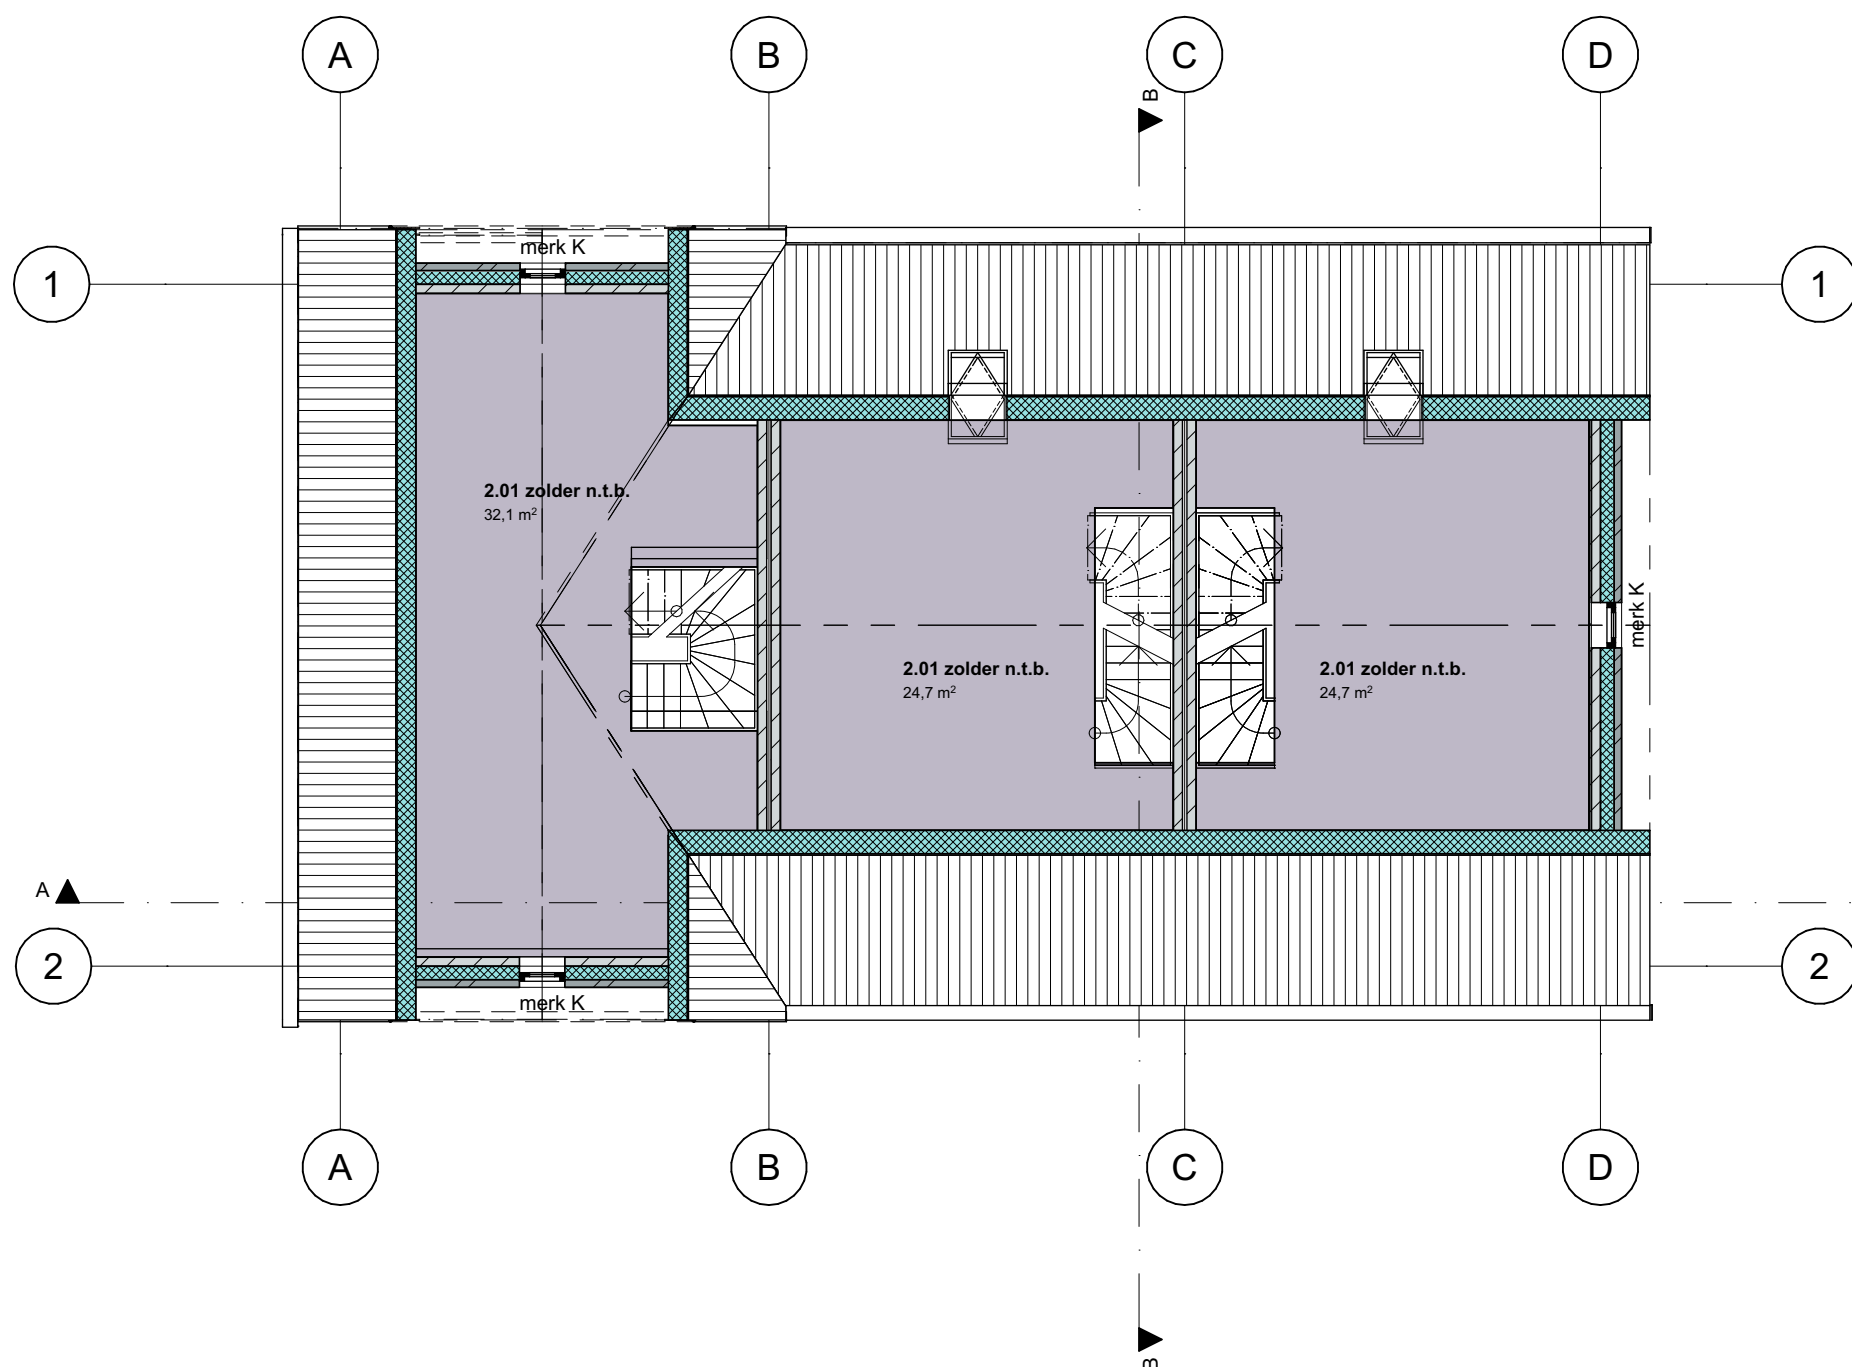

2.	2e verdieping
1:100	



SIT	Situatie bestaand
1:500	



SIT	Situatie nieuw
1:500	

project: **22002**
5 woningen Pastoor v.d. Eindestraat
Pastoor v.d. Eindestraat 14-16 De Mortel

opdrachtgever:
Goed Wonen
Drossard de la Courtstraat 51
5421 JG Gemert

fase: VO
onderdeel: Gezinswoningen
bladnr.: V01
datum: 18-3-2022