



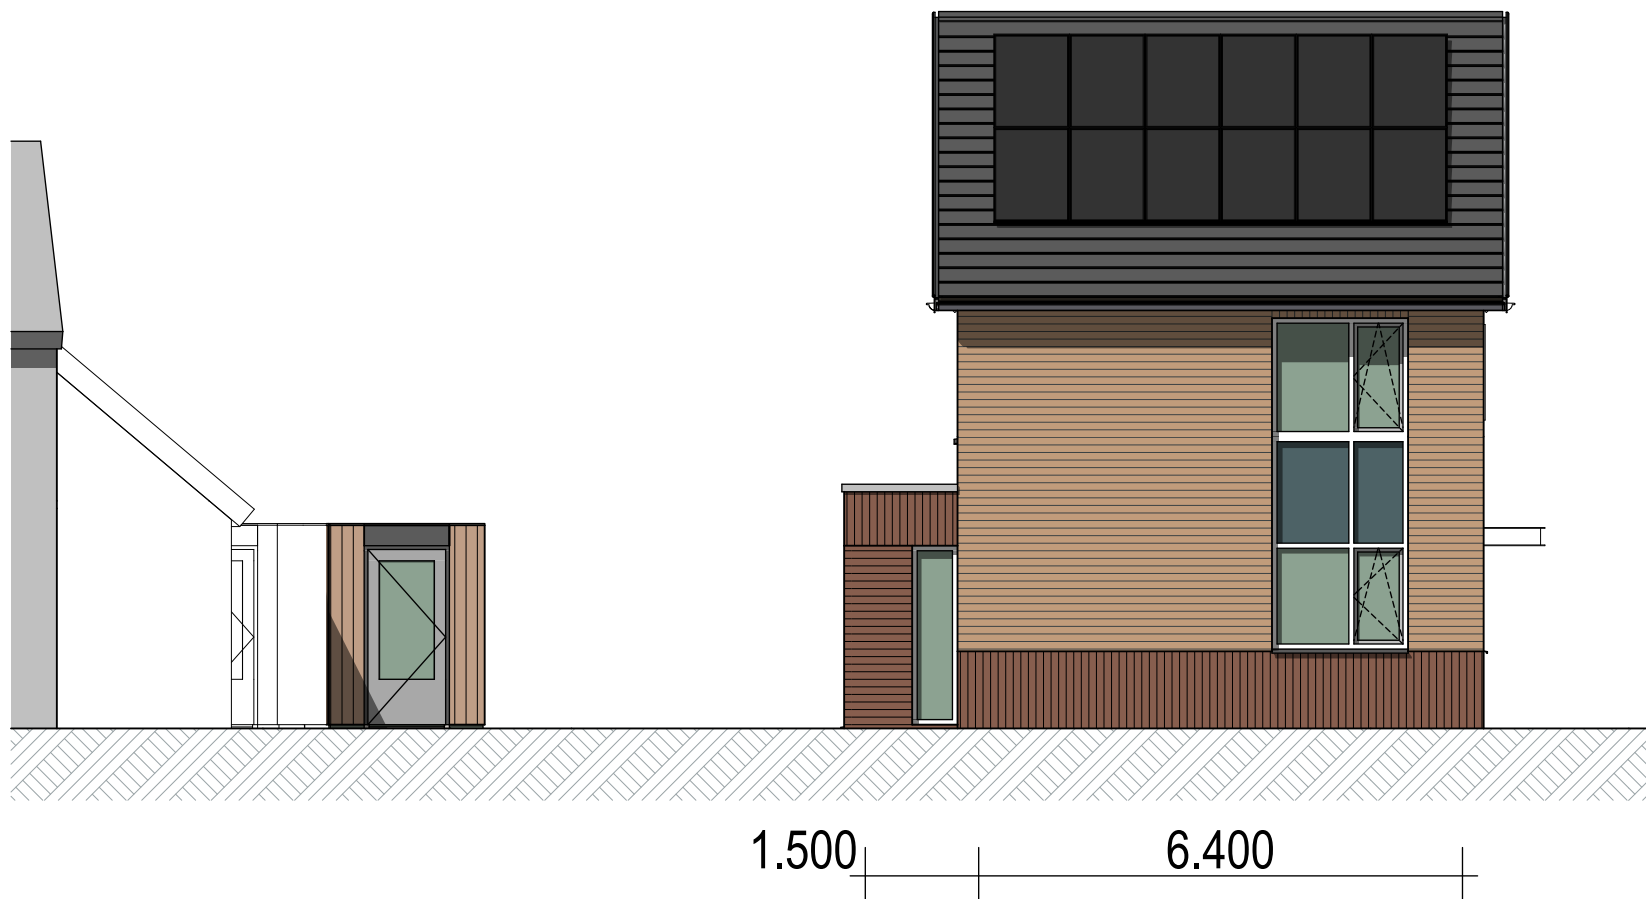


G2
1:100

linkerzijgevel

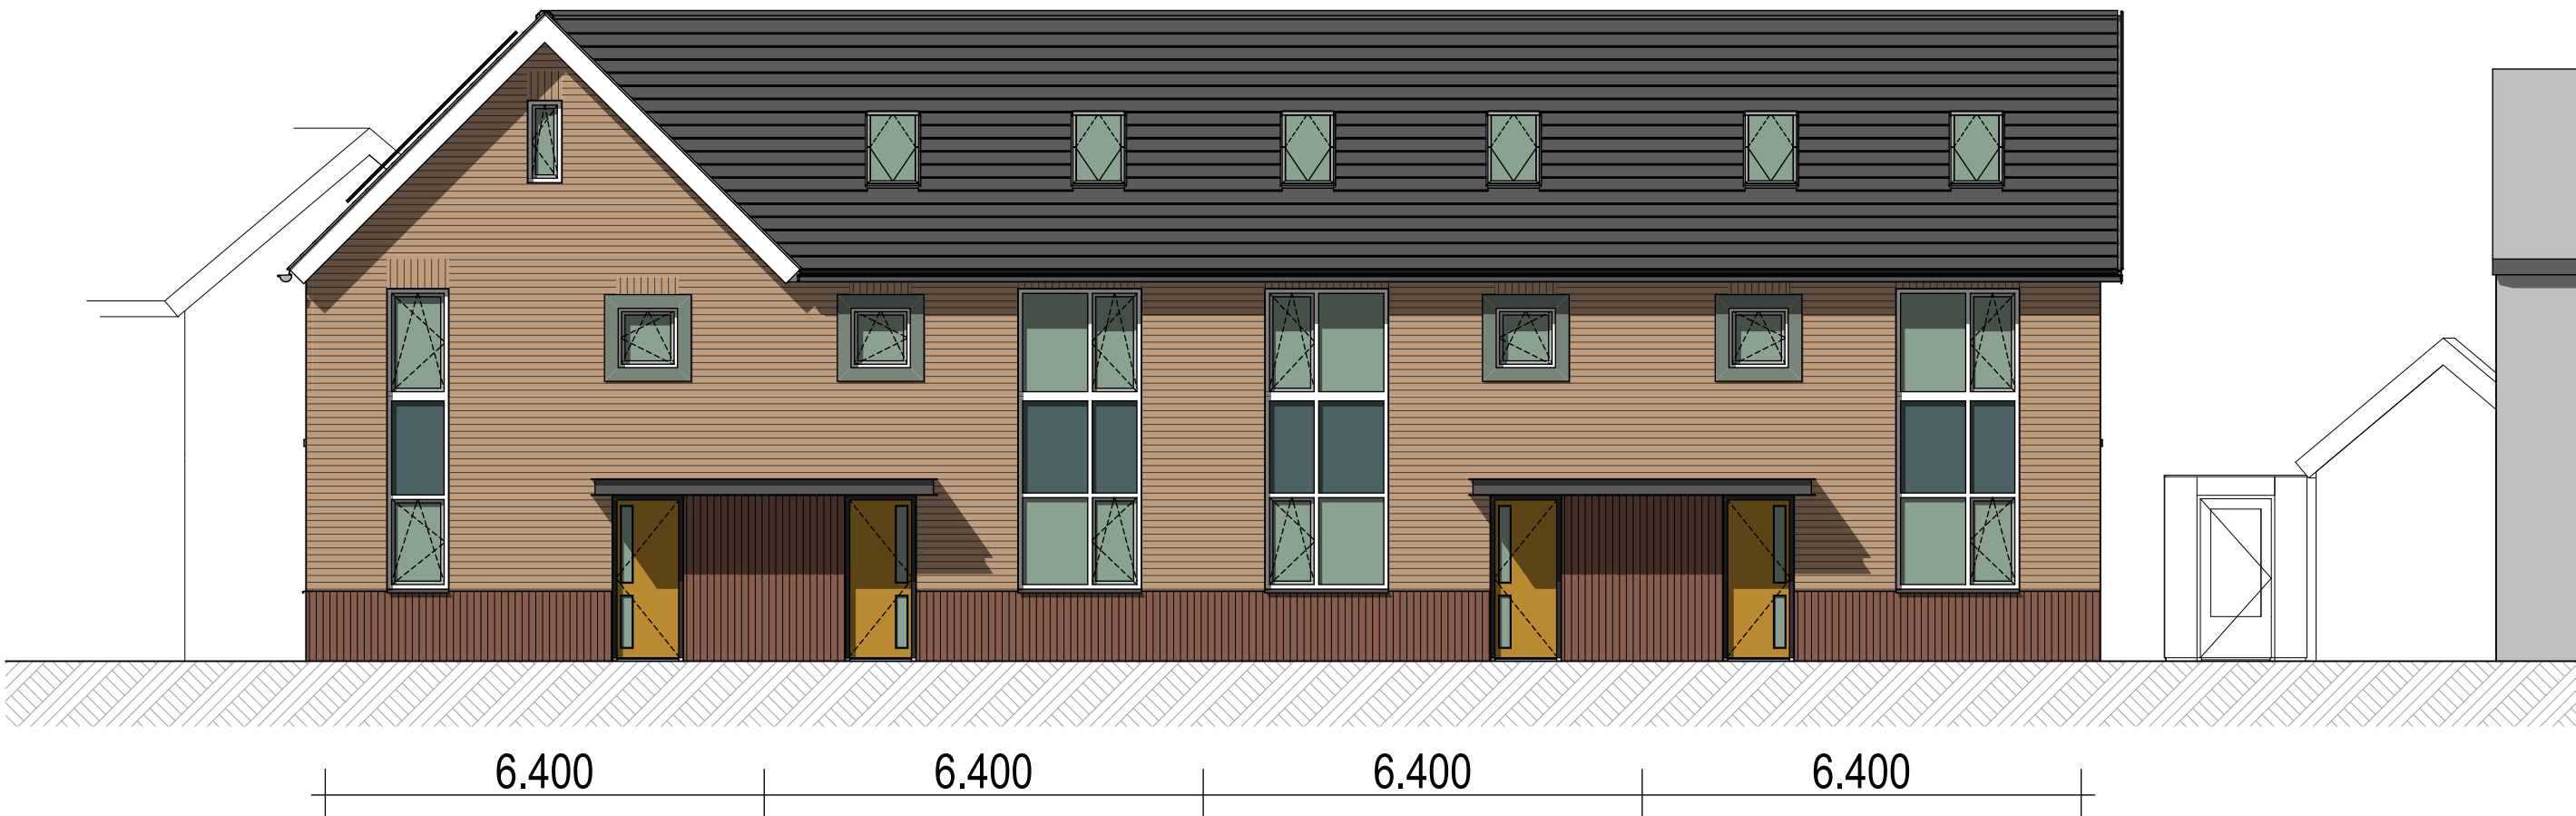


G1
1:100

voorgevel

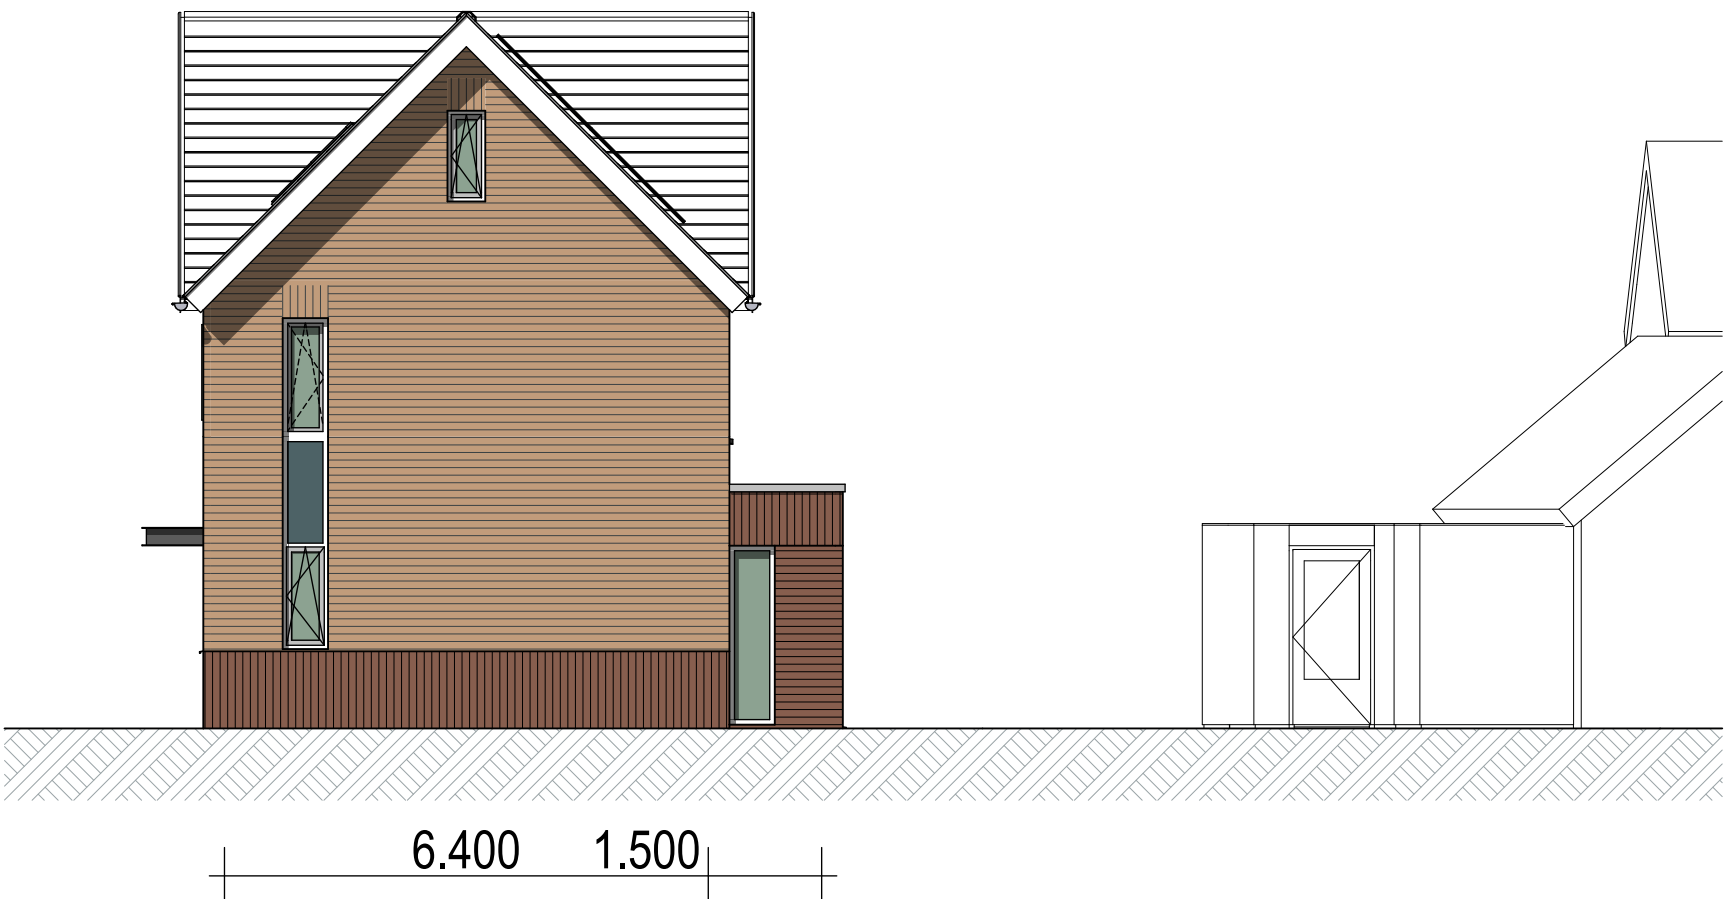

G4
1:100

rechterzijgevel

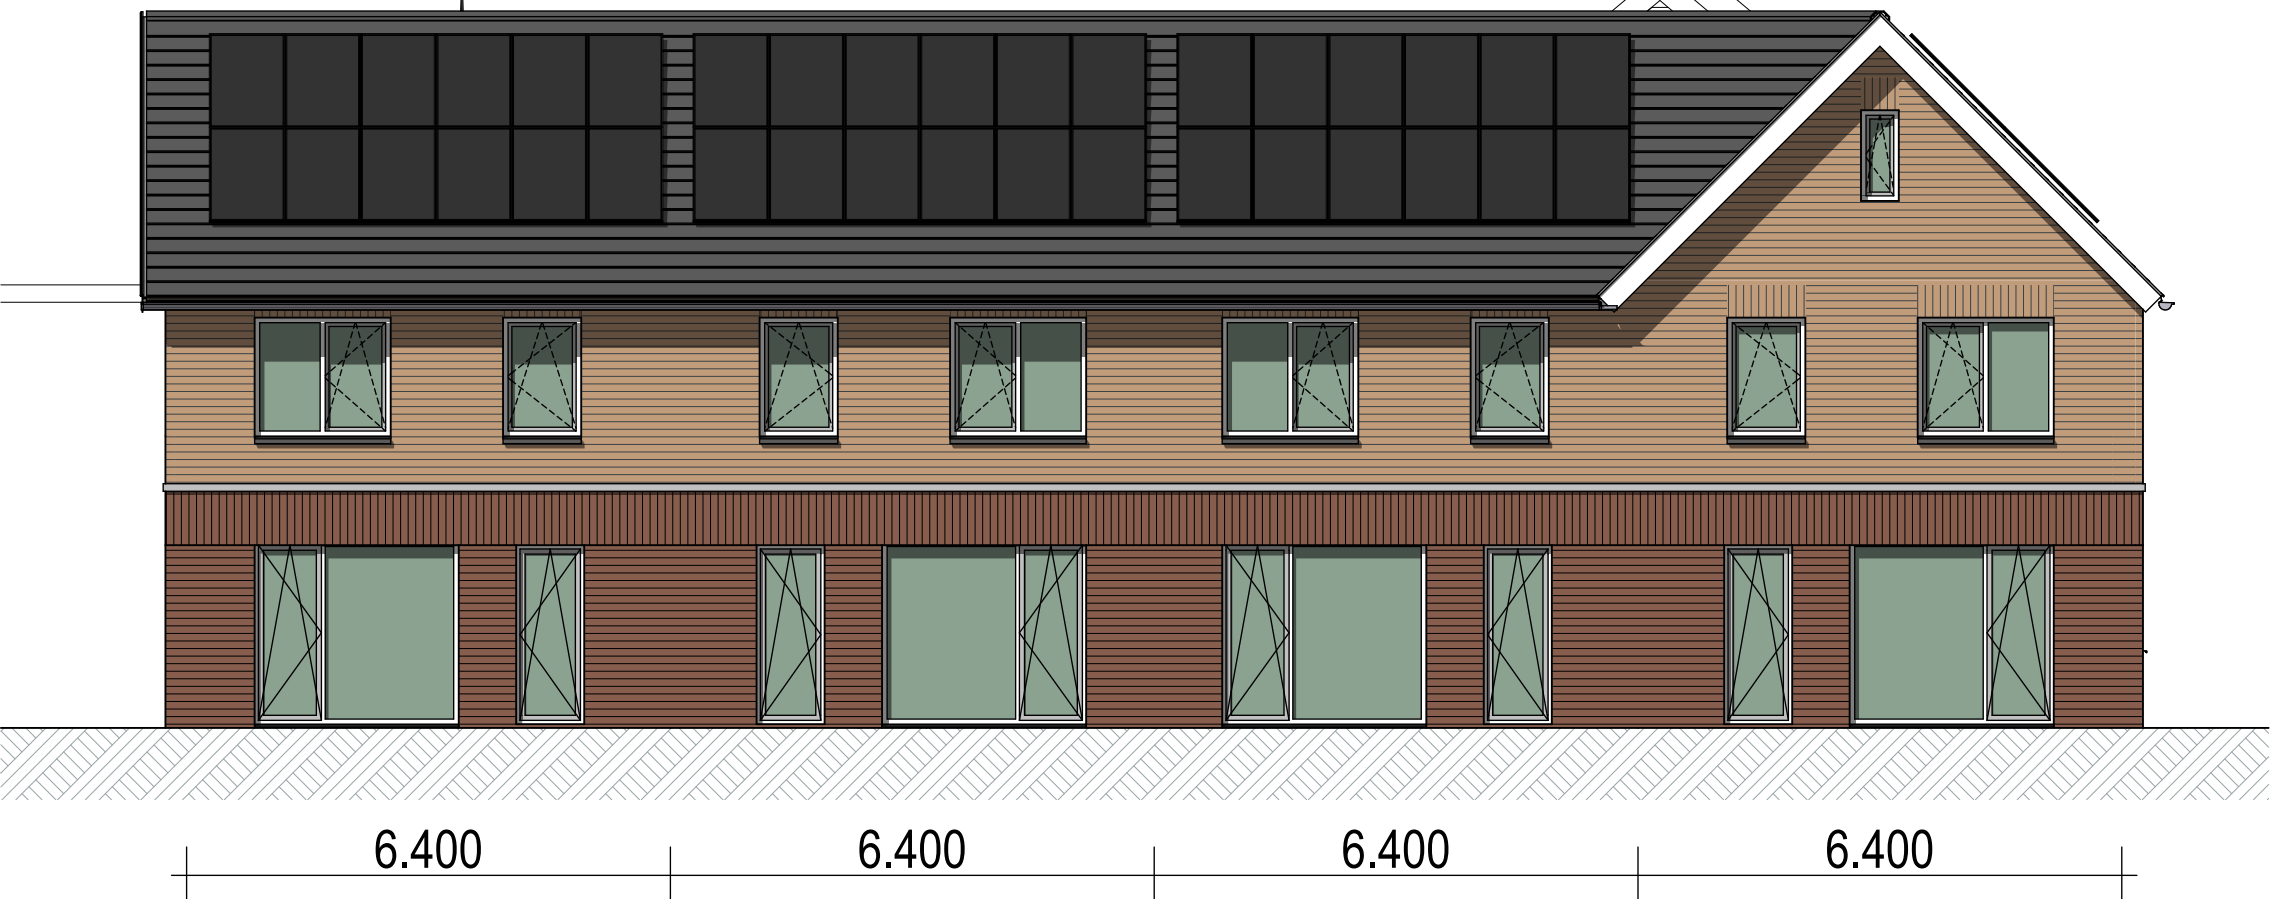


G3
1:100

achtergevel




0.
1:100

begane grond

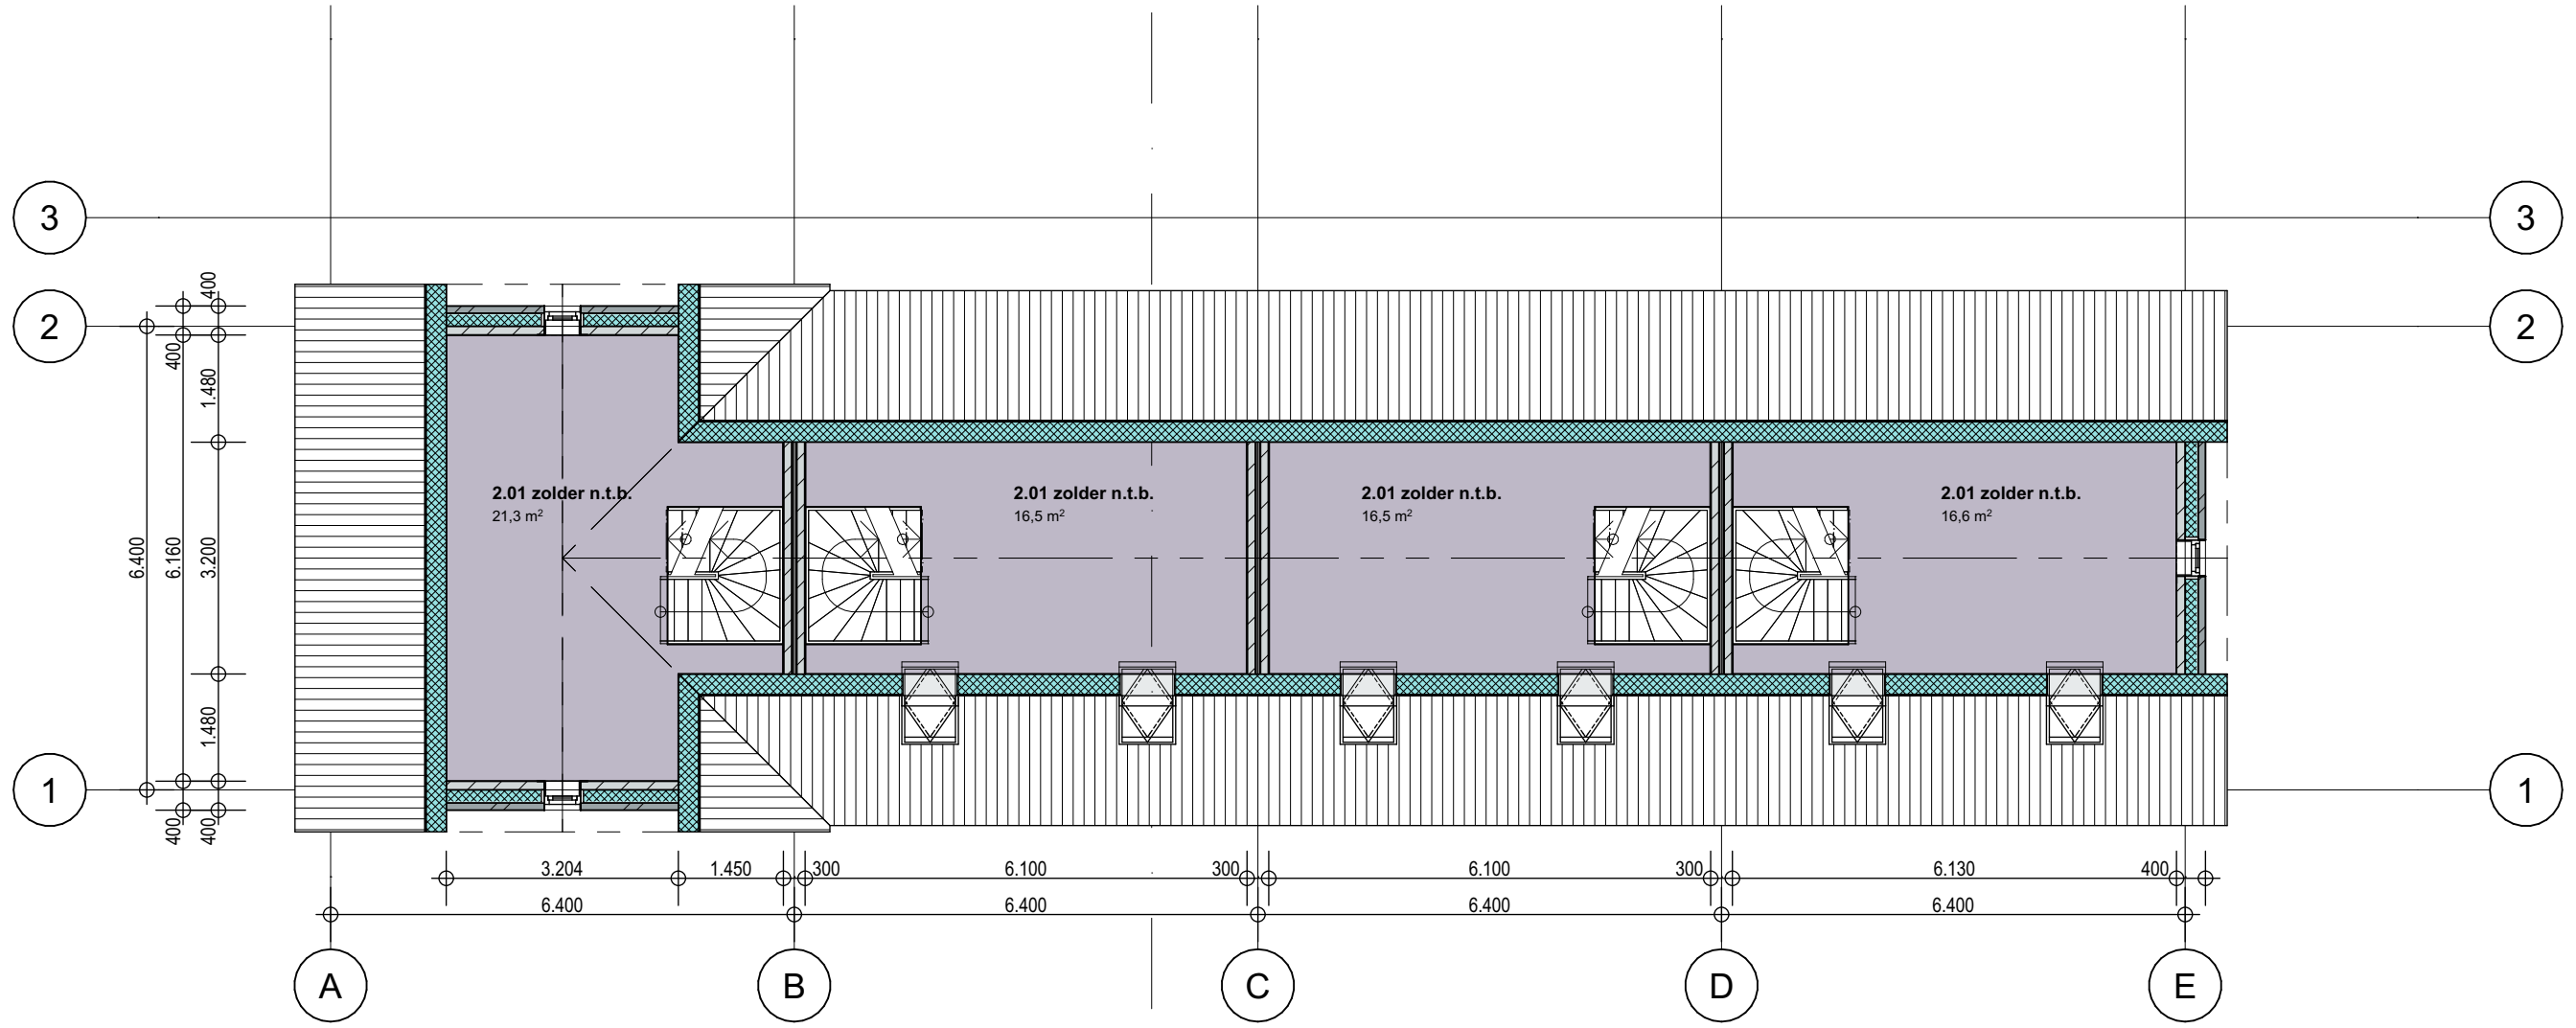


2.
1:100

2e verdieping

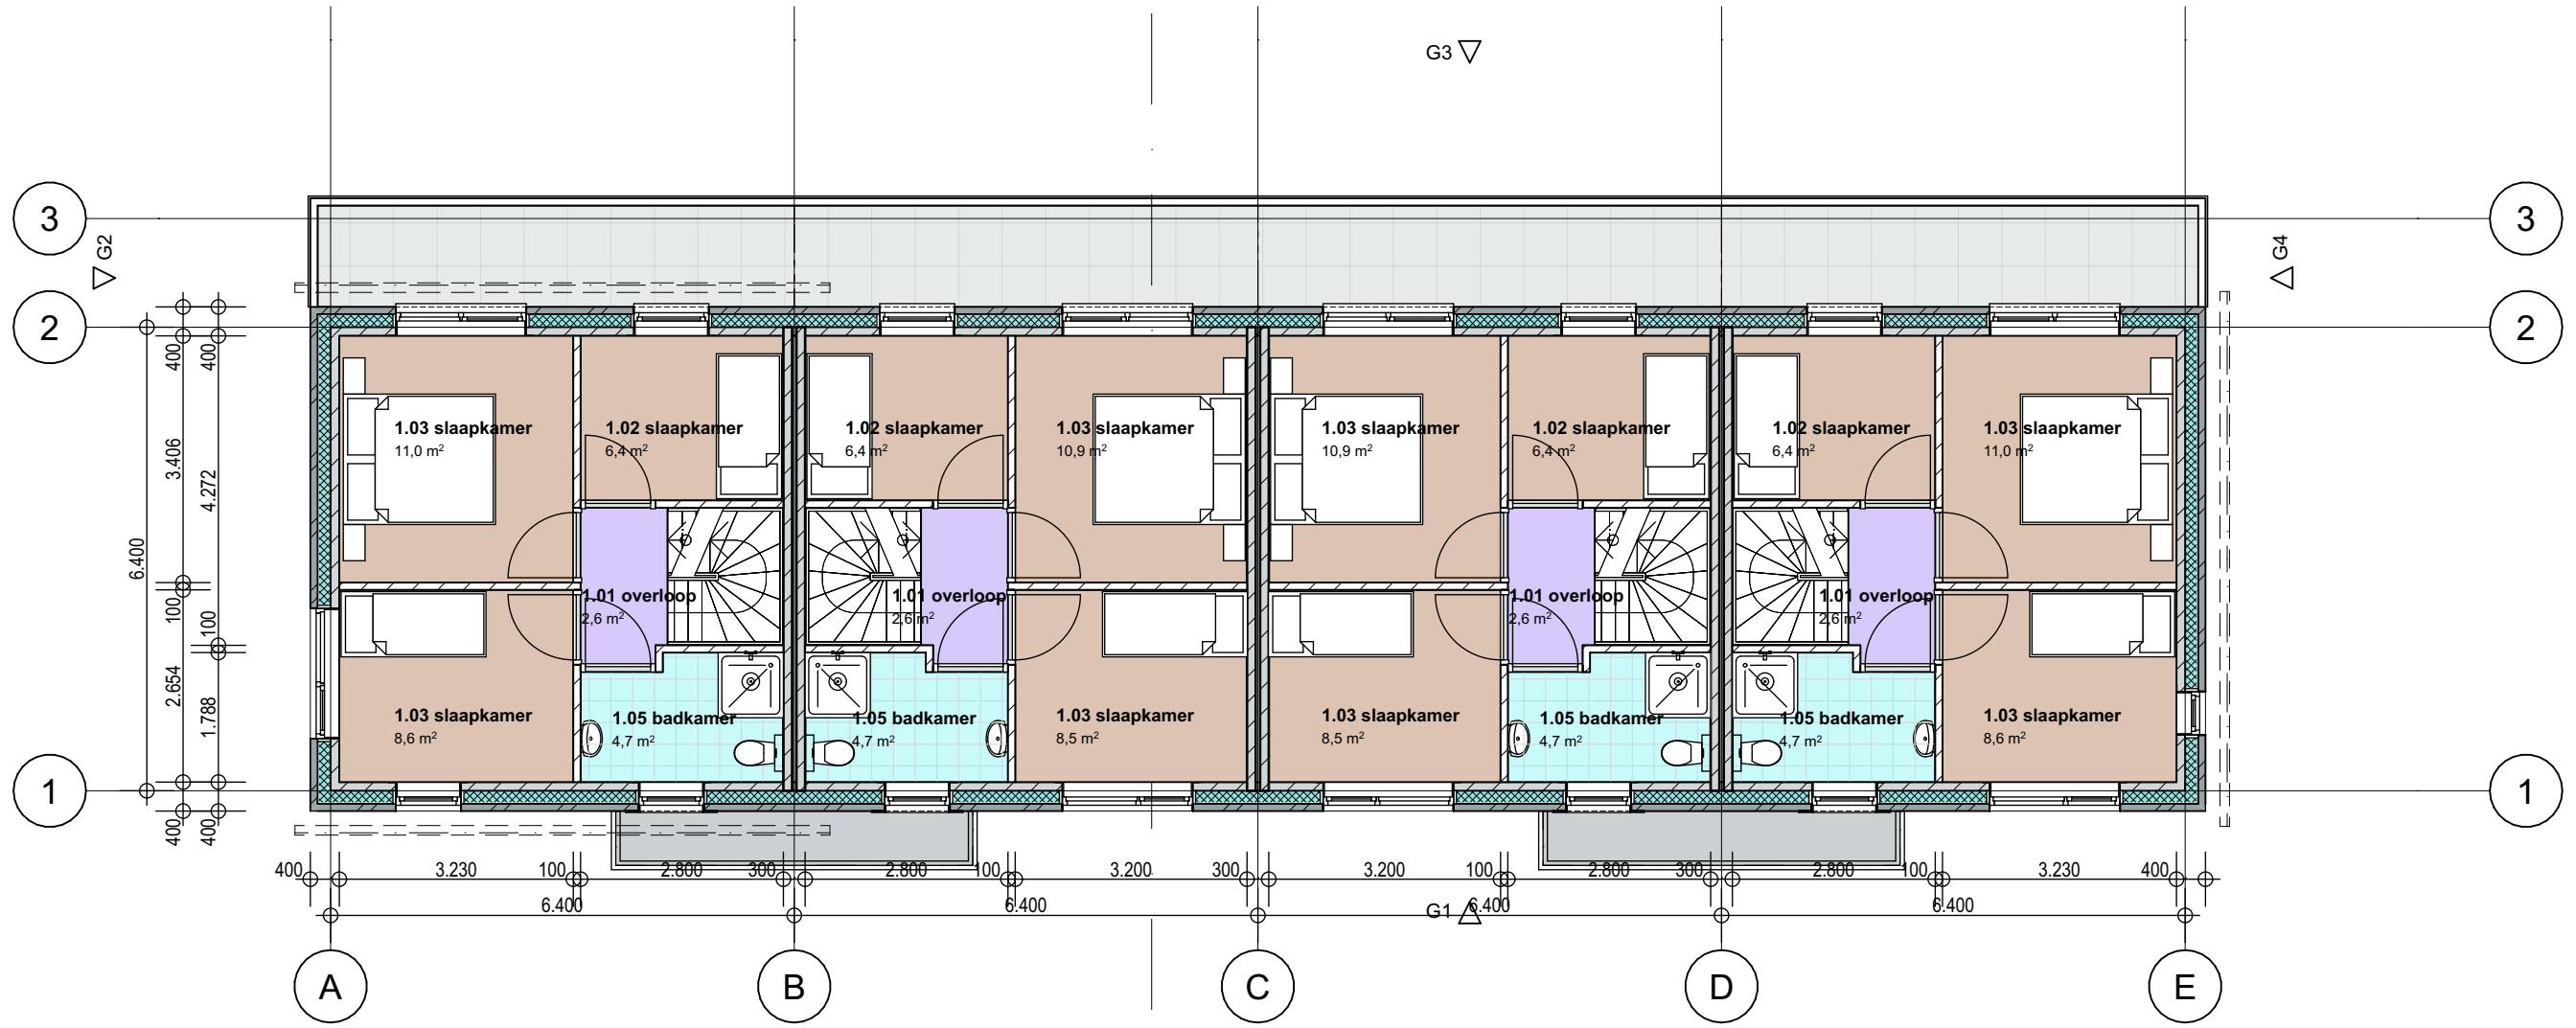

1.
1:100

1e verdieping

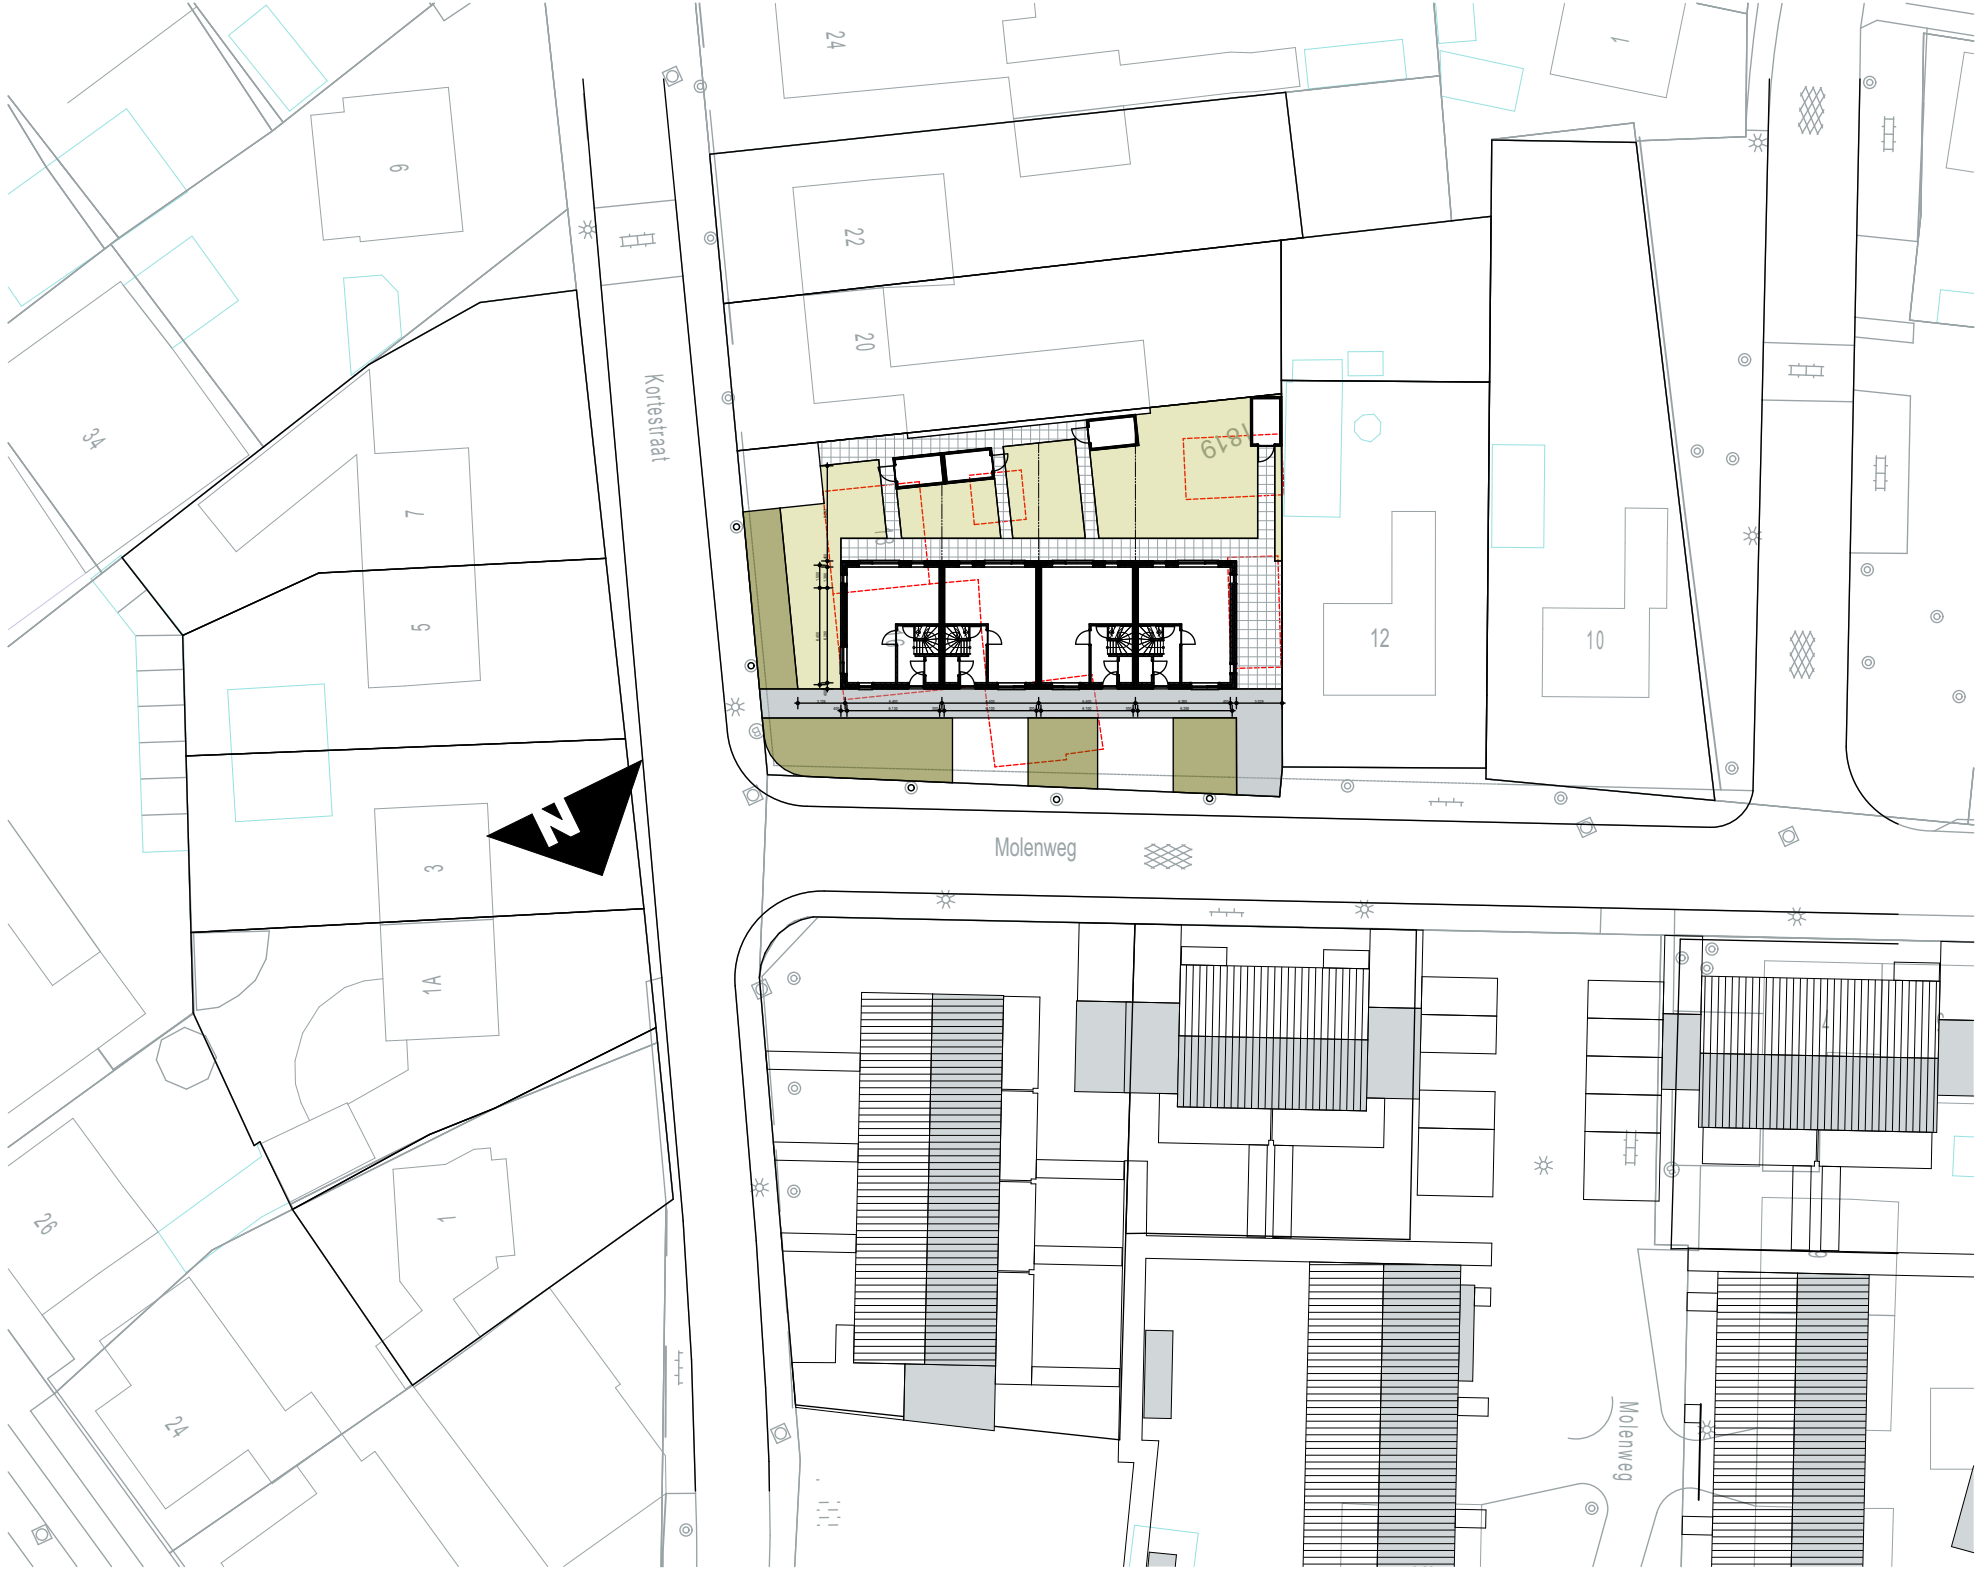

SIT
1:500

situatie

project: **22005**
4 woningen Kortestraat Bakel
Kortestraat 16-18 Bakel

opdrachtgever:
Goed Wonen
Drossard de la Courtstraat 51
5421 JG Gemert

fase: VO
onderdeel: plattegronden_gevels
bladnr.: V01
datum: 17-3-2022