



0.	begane grond
1:100	



22002	straatperspectief rode steen
1:2,37	

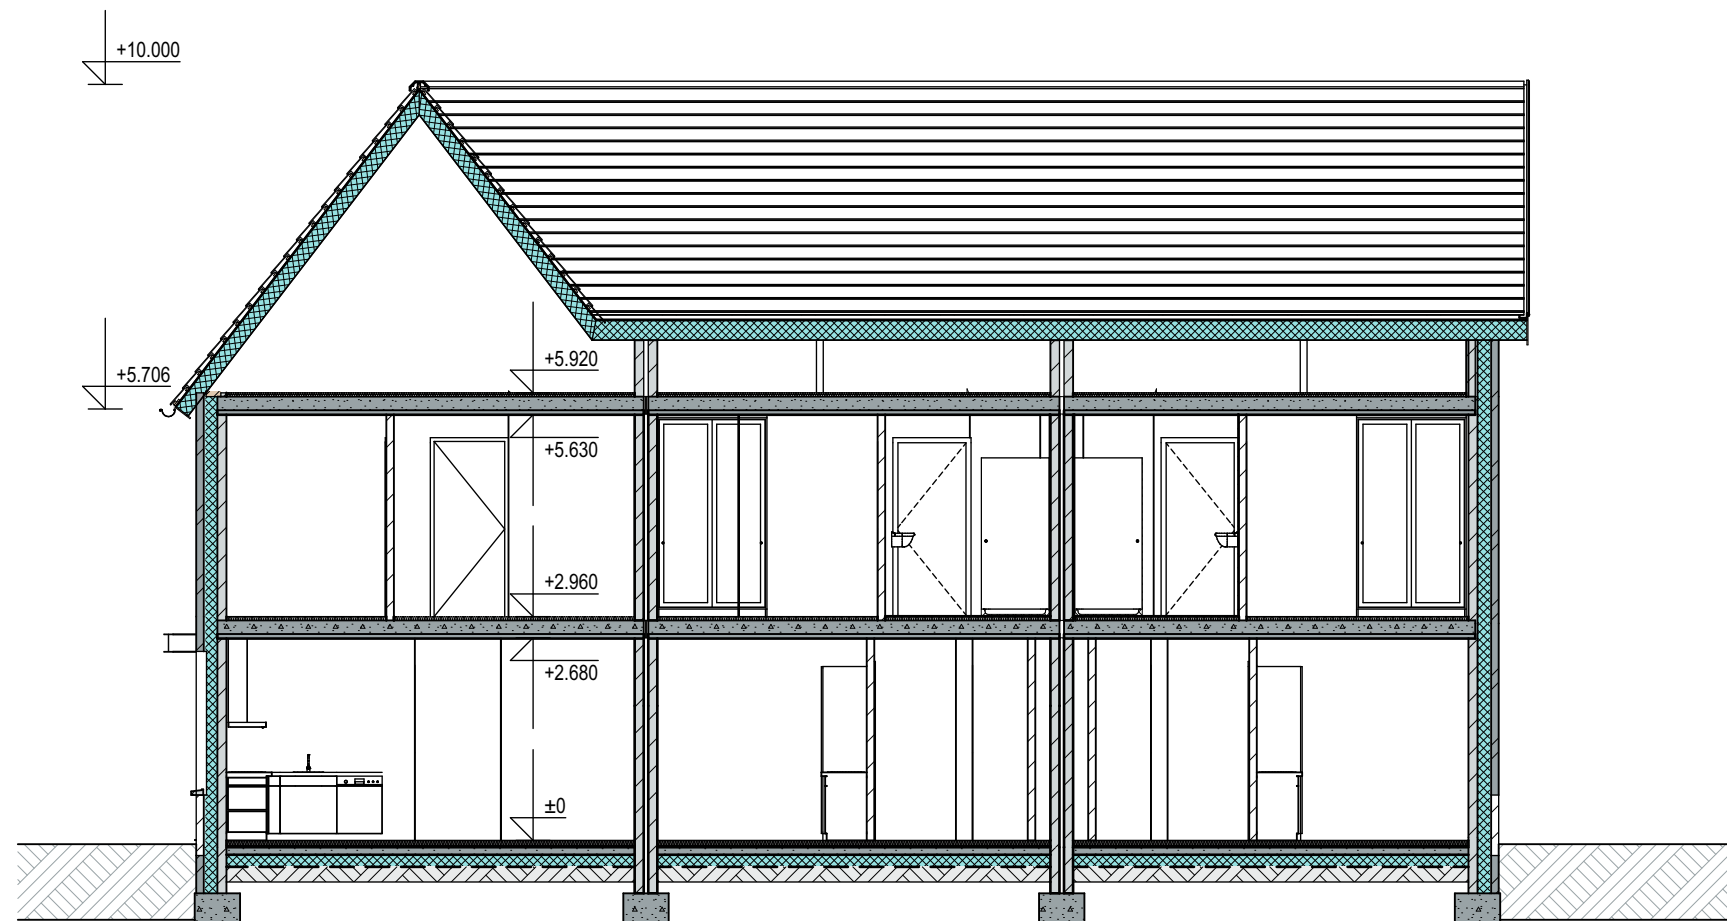


A	Doorsnede A-A
1:100	

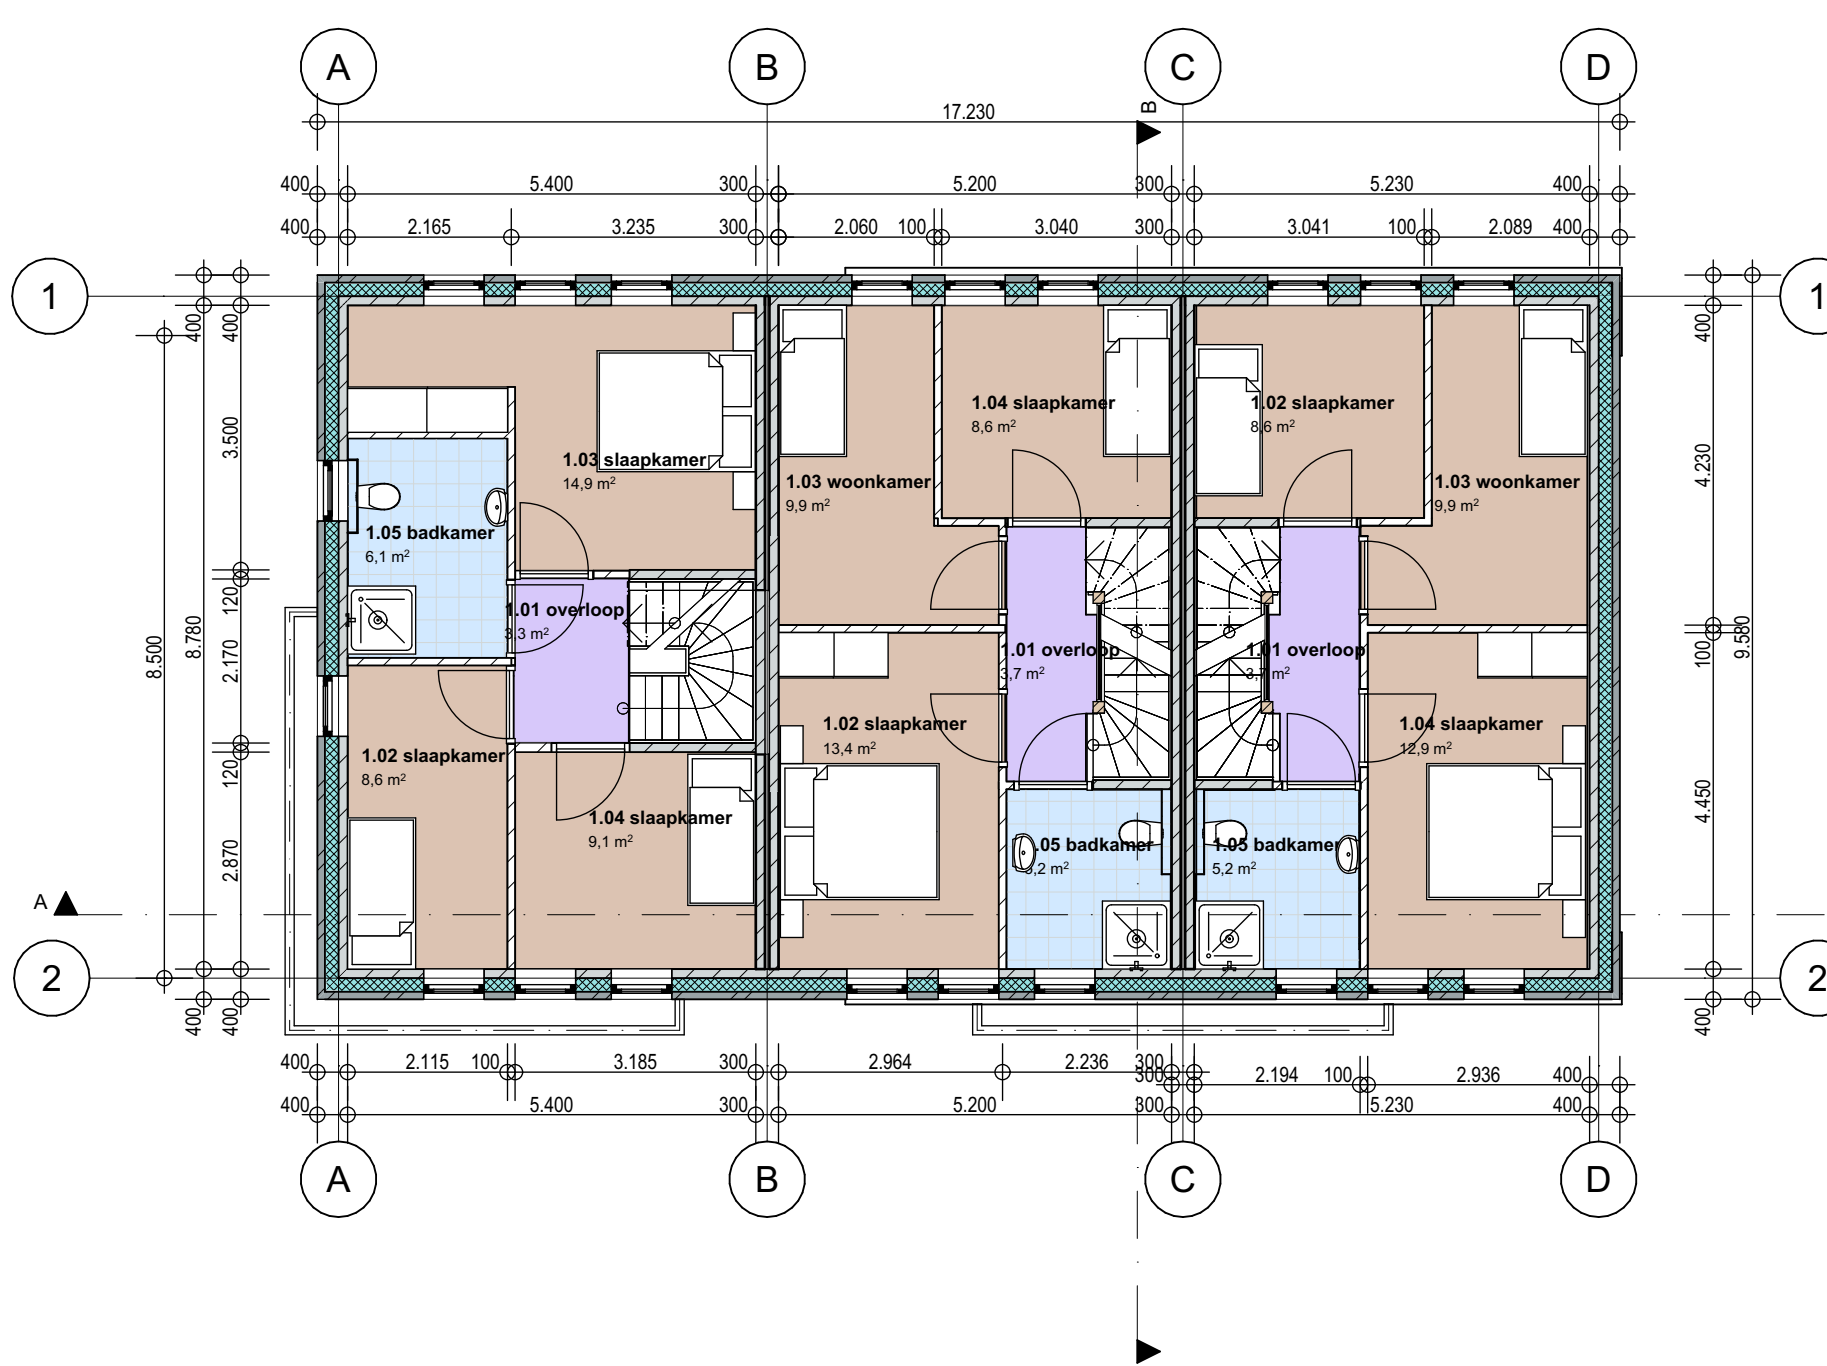

1.	1e verdieping
1:100	



	Birdseye perspectief verbeterd
1:2,02	

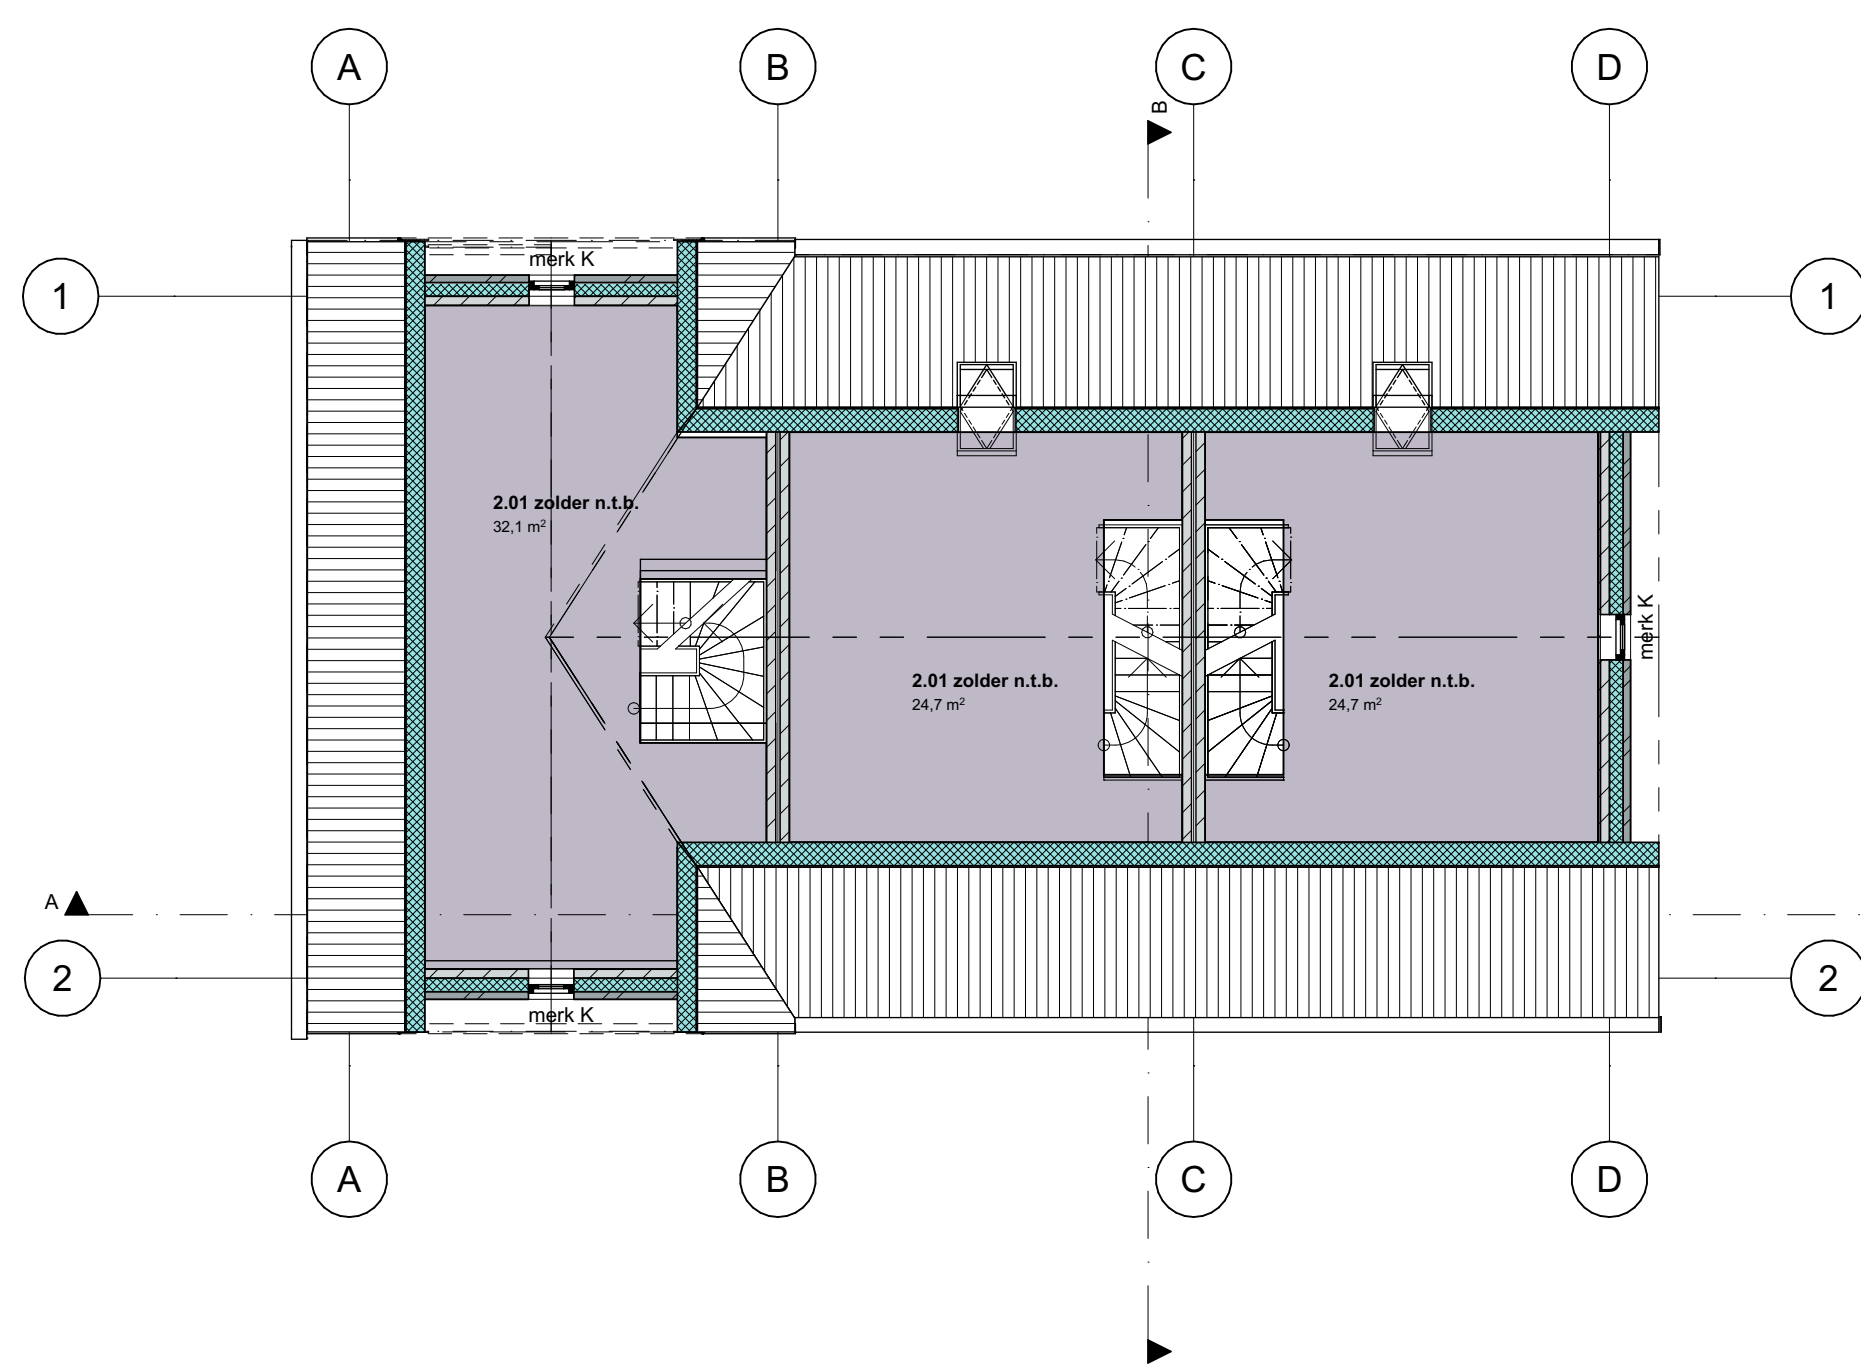

2.	2e verdieping
1:100	



SIT	Situatie bestaand
1:500	



SIT	Situatie nieuw
1:500	

project: **22002**
5 woningen Pastoor v.d. Eindestraat
Pastoor v.d. Eindestraat 14-16 De Mortel

opdrachtgever:
Goed Wonen
Drossard de la Courtstraat 51
5421 JG Gemert


fase: VO
onderdeel: Gezinswoningen
bladnr.: V01
datum: 18-3-2022




G2a	zijgevel links
1:100	




G4a	zijgevel rechts
1:100	

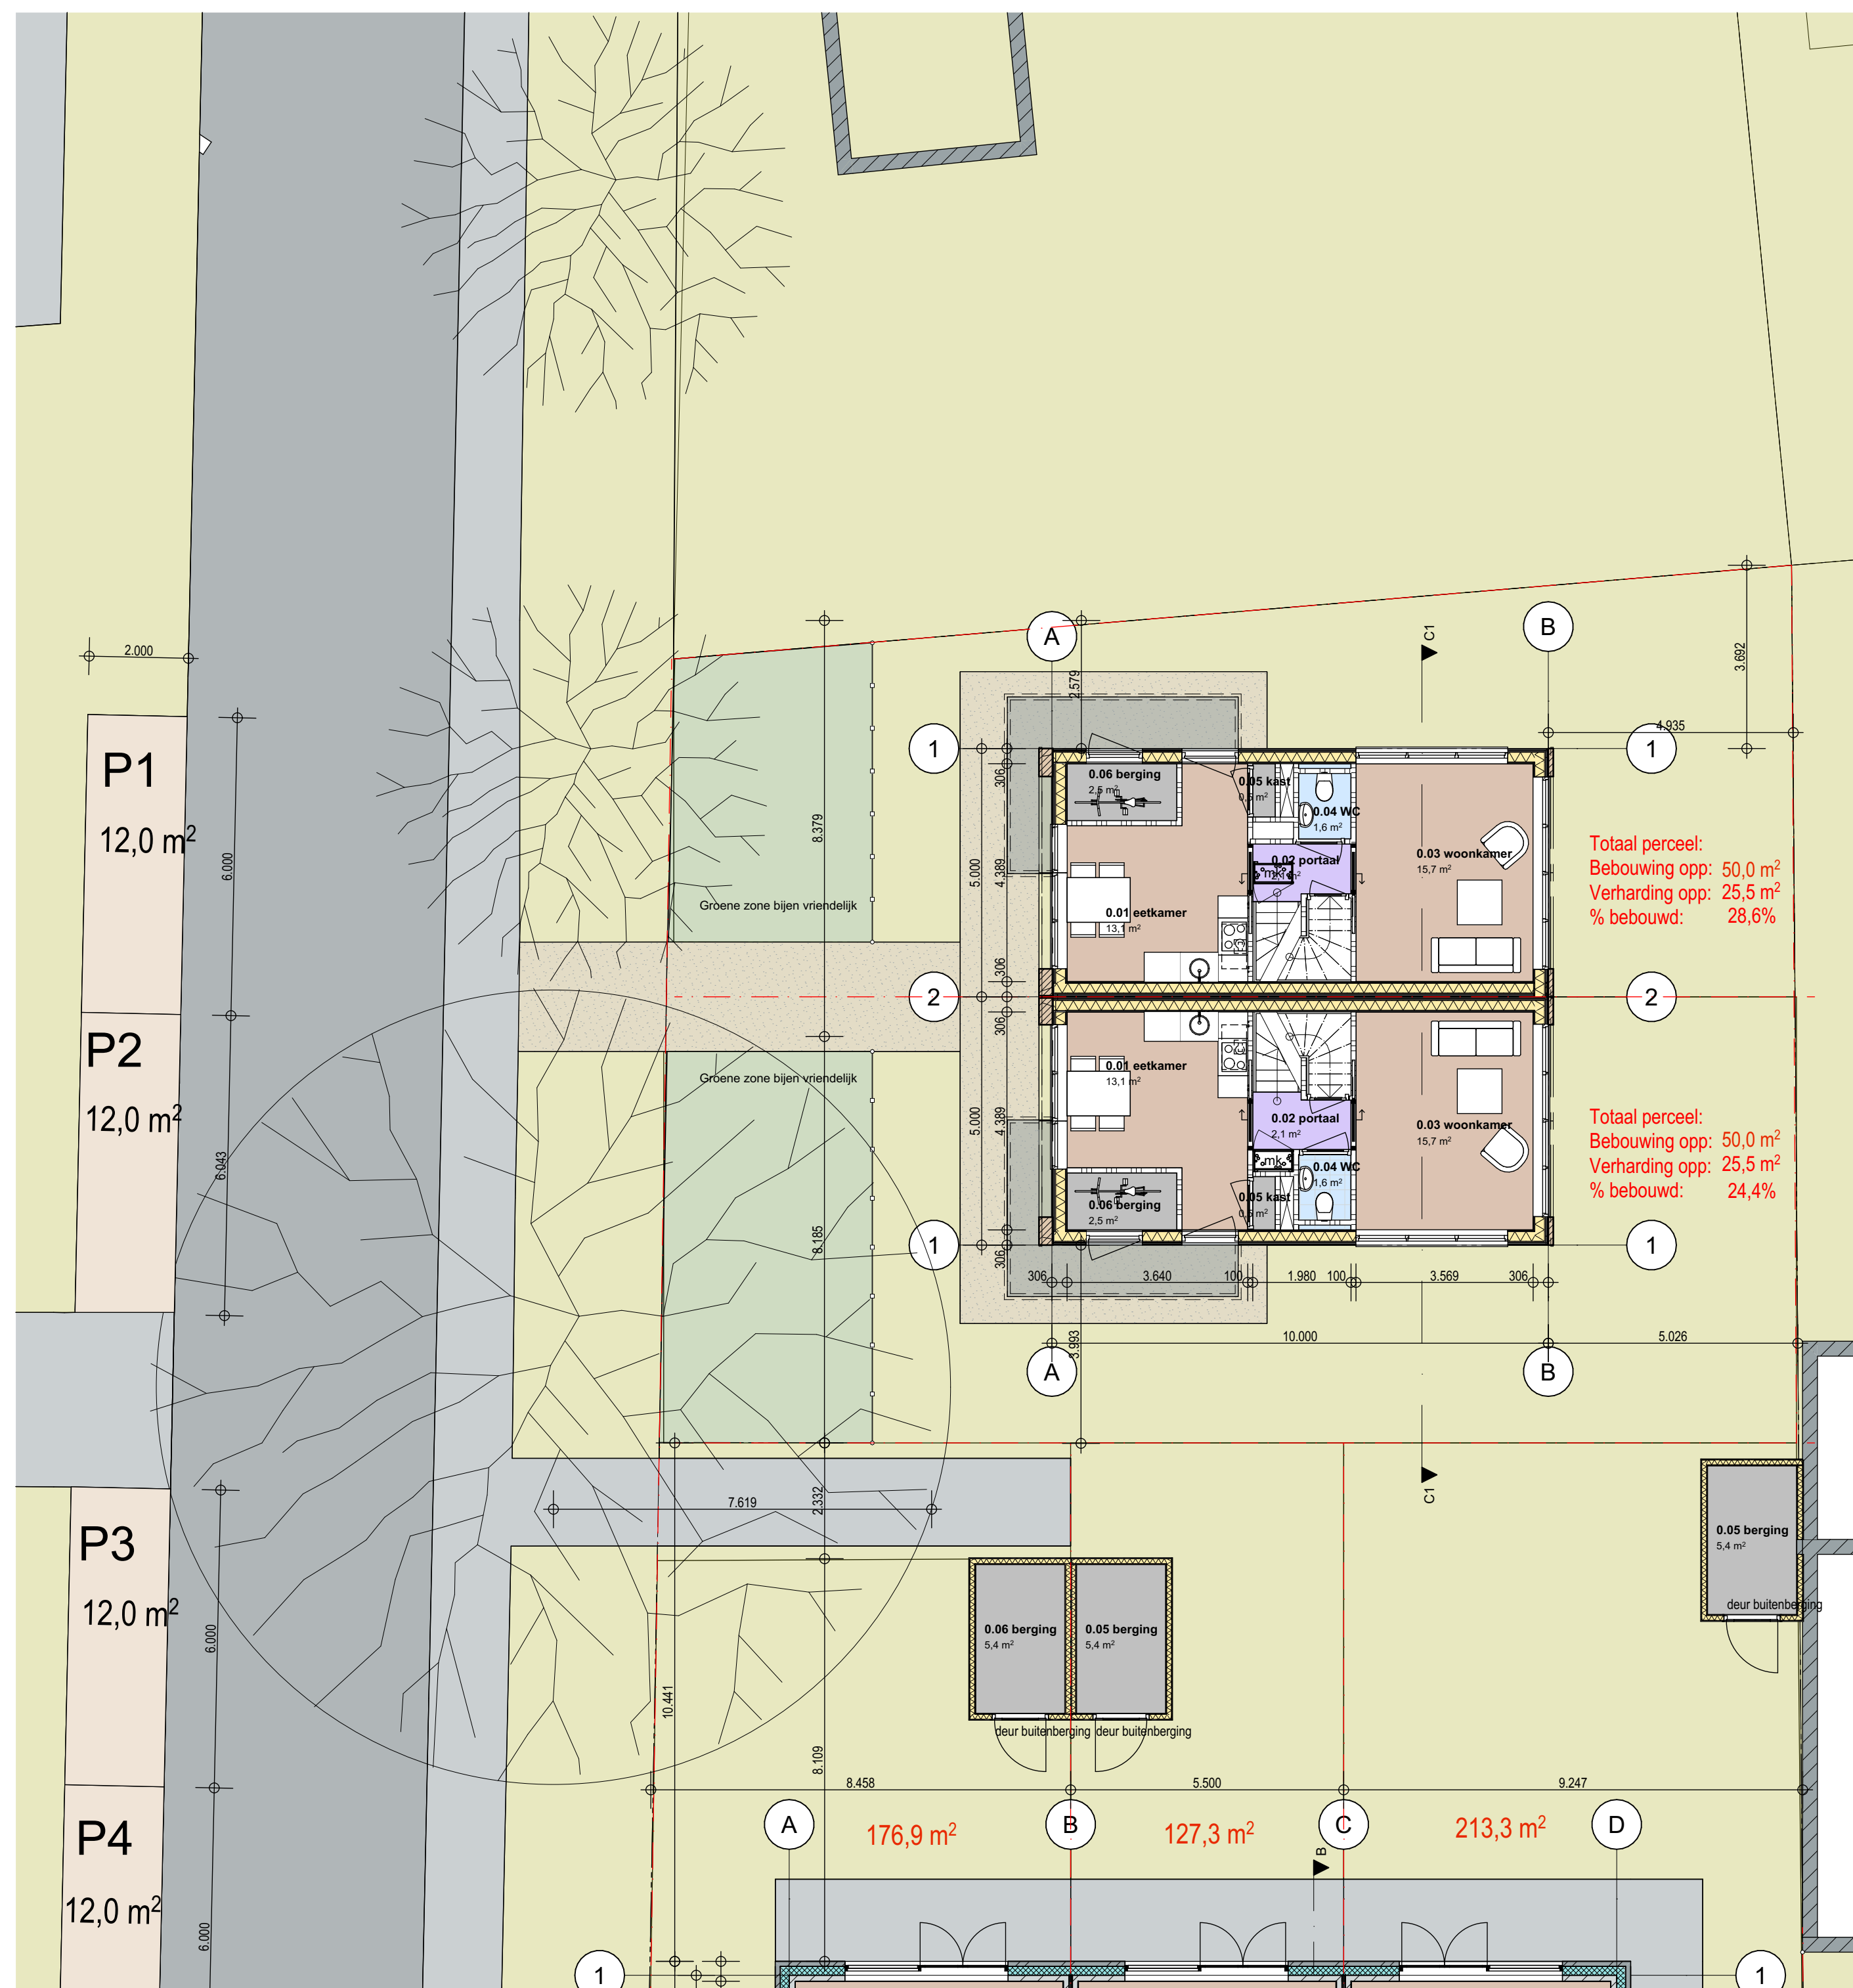


0.	begane grond
1:100	

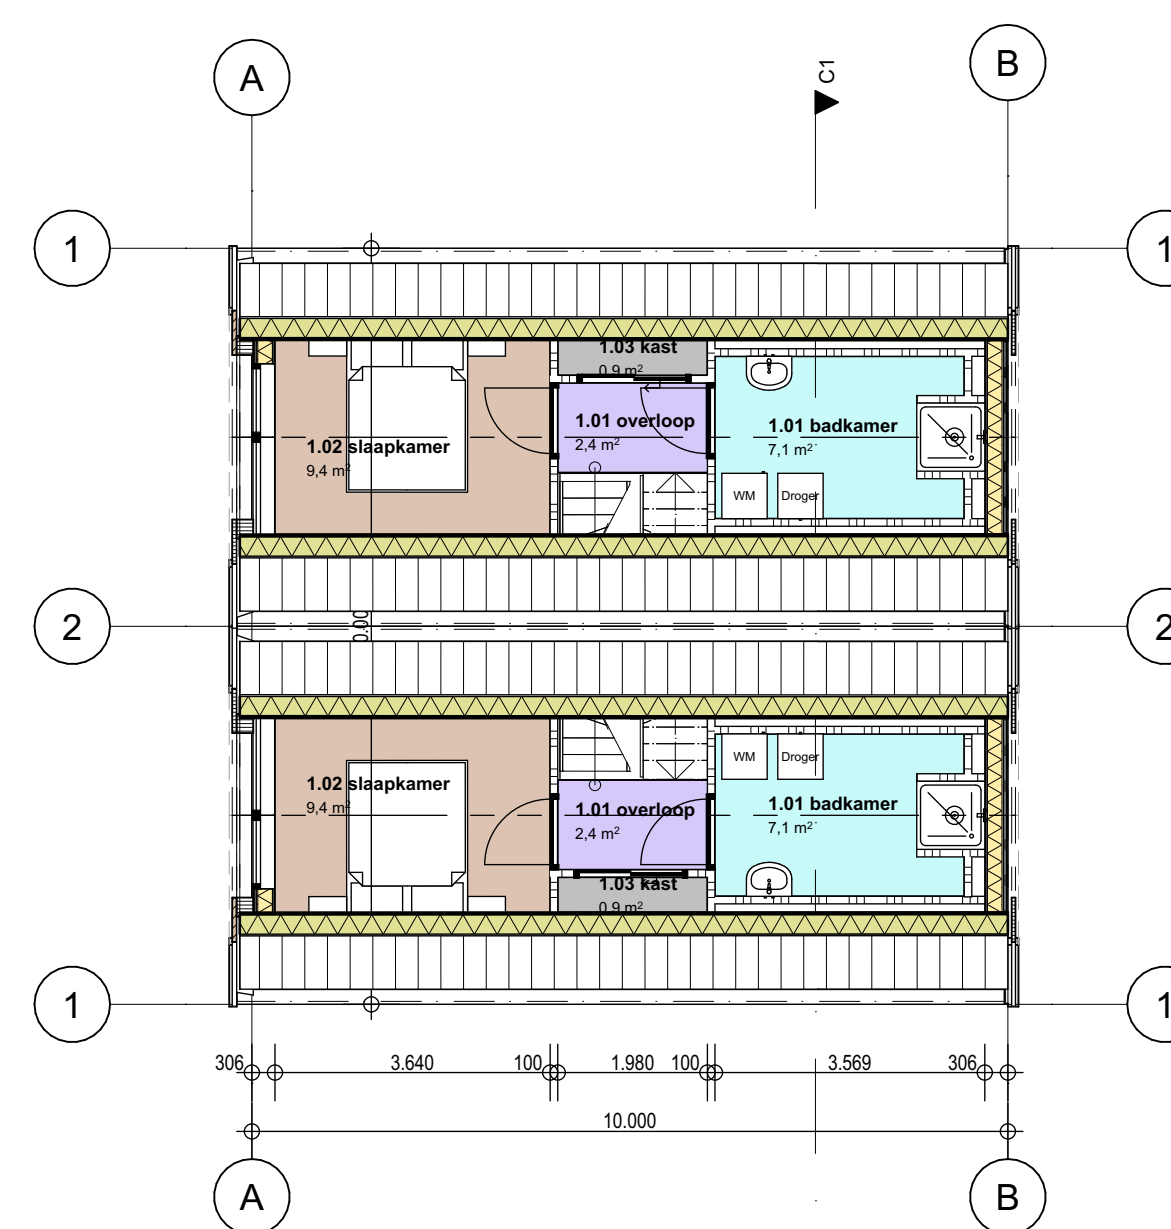

1.	1e verdieping
1:100	

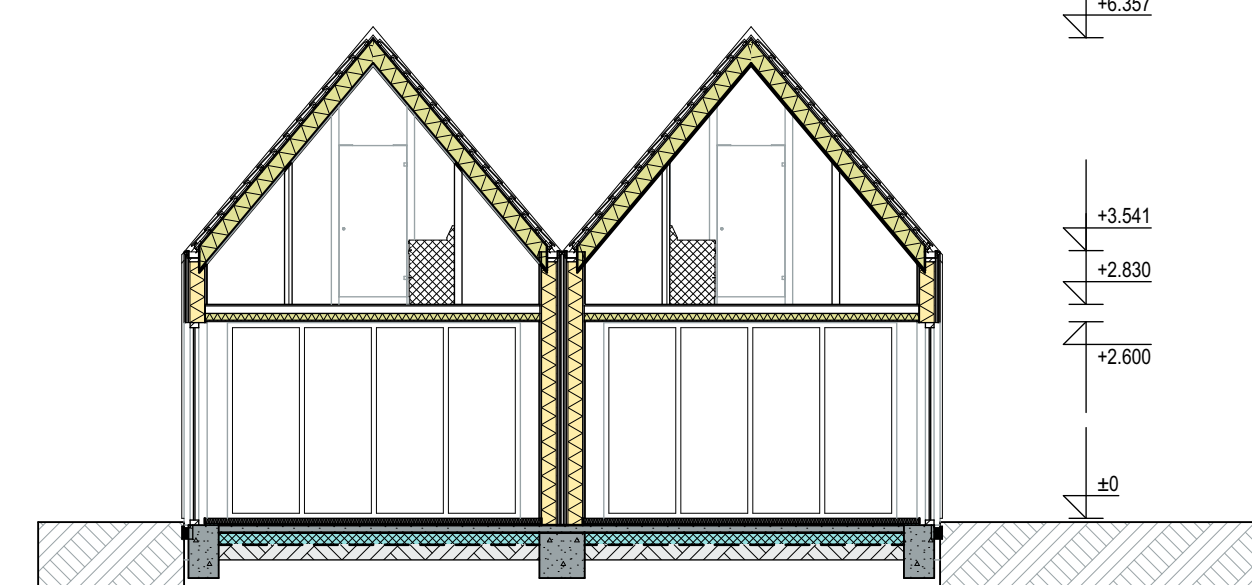

C1	kavel 1-5 doorsnede A-A
1:100	

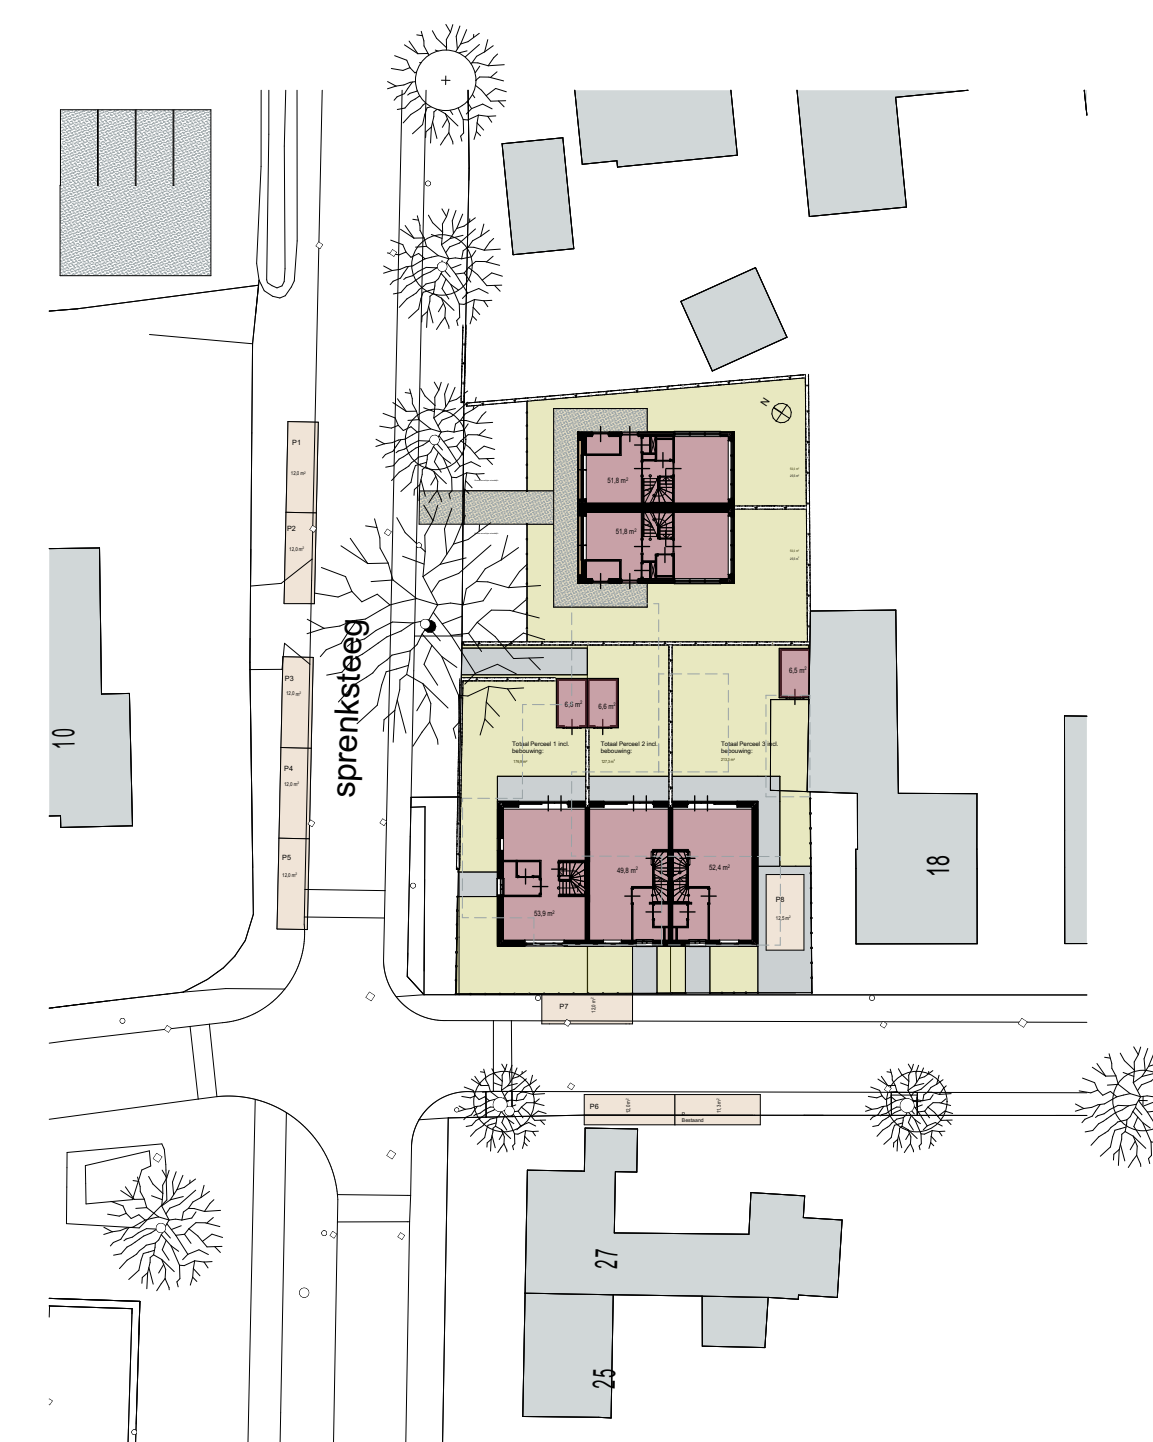

SIT	Situatie nieuw
1:500	

project: 22002
5 woningen Pastoor v.d. Eindestraat
Pastoor v.d. Eindestraat 14-16 De Mortel

opdrachtgever:
Goed Wonen
Drossard de la Courtstraat 51
5421 JG Gemert

fase: VO
onderdeel: Starterswoningen
bladnr.: V02
datum: 18-3-2022

