




SIT	situatie bestaand
1:250	



SIT	situatie nieuw
1:250	

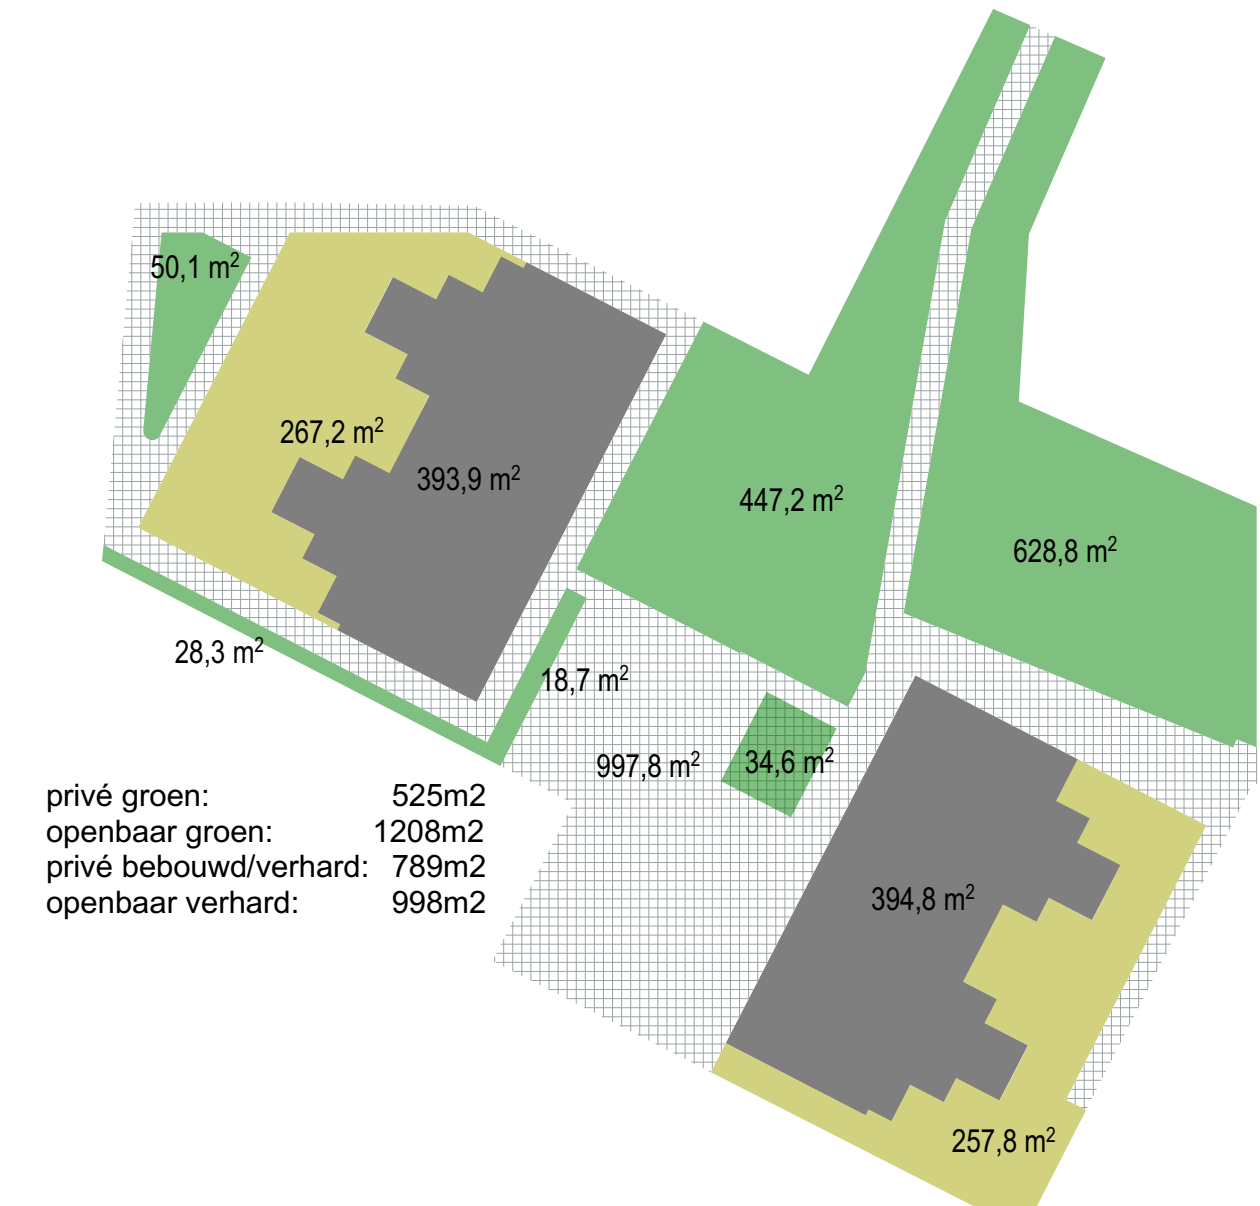

SIT	grondgebruik
1:500	



KAD	eigendom bestaand
1:500	



KAD	eigendom nieuw
1:500	

project: **22004**
8 seniorenwoningen Boskant Handel
Boskant 72-76 / 84-88 Handel

opdrachtgever:
Goed Wonen
Drossard de la Courtstraat 51
5421 JG Gemert

fase: VO
onderdeel: situatietekening
bladnr.: V02
datum: 7-4-2022




ir. Rob van Leuven
architect BNA

Pastoriestraat 26a
5756 AM Vlierden
M: +31 6 51413032
E: robvanleuven@archifoor.coop

lid van: 




G1
1:100
voorgevel blok 1

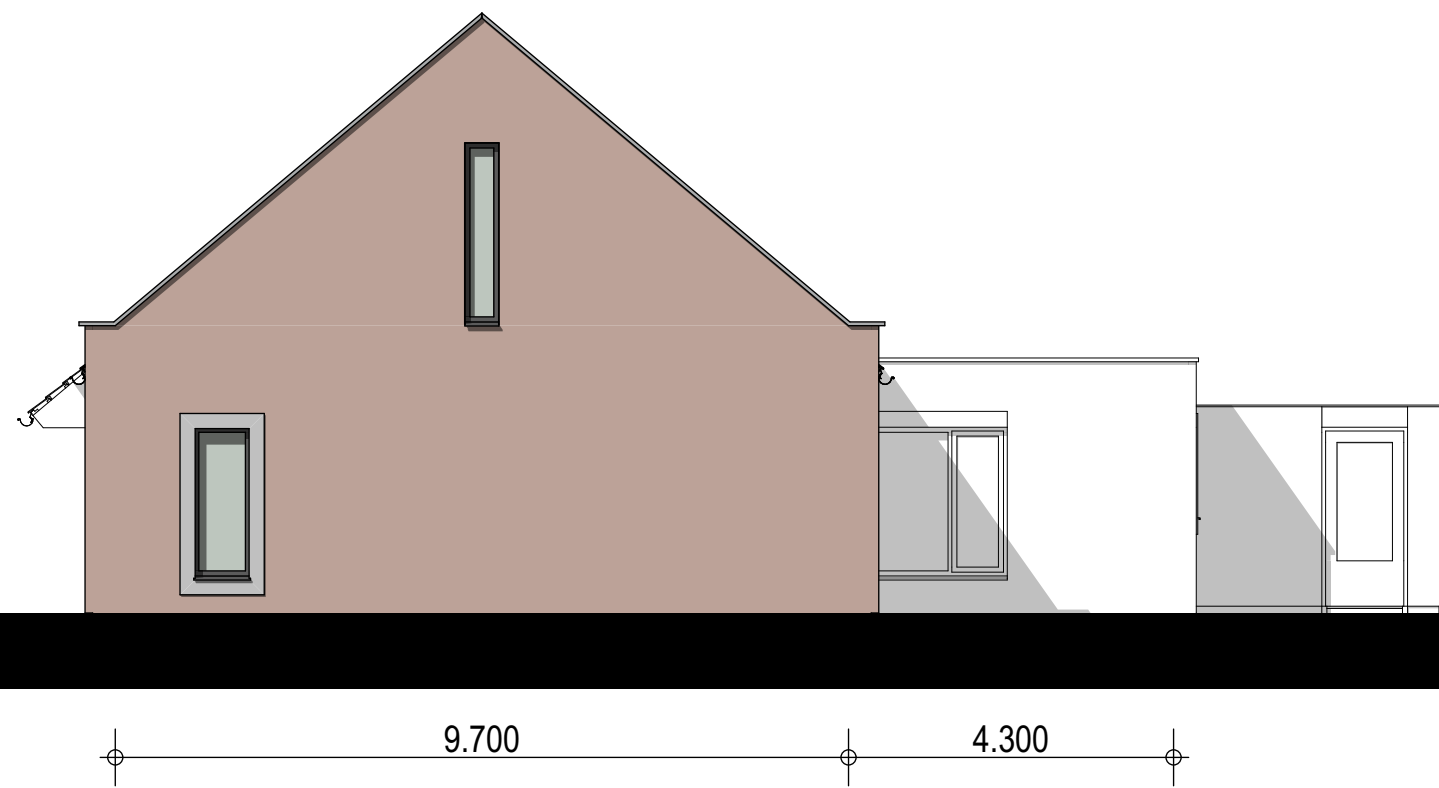


G4
1:100
rechterzijgevel blok 1




G3
1:100
achtergevel blok 1

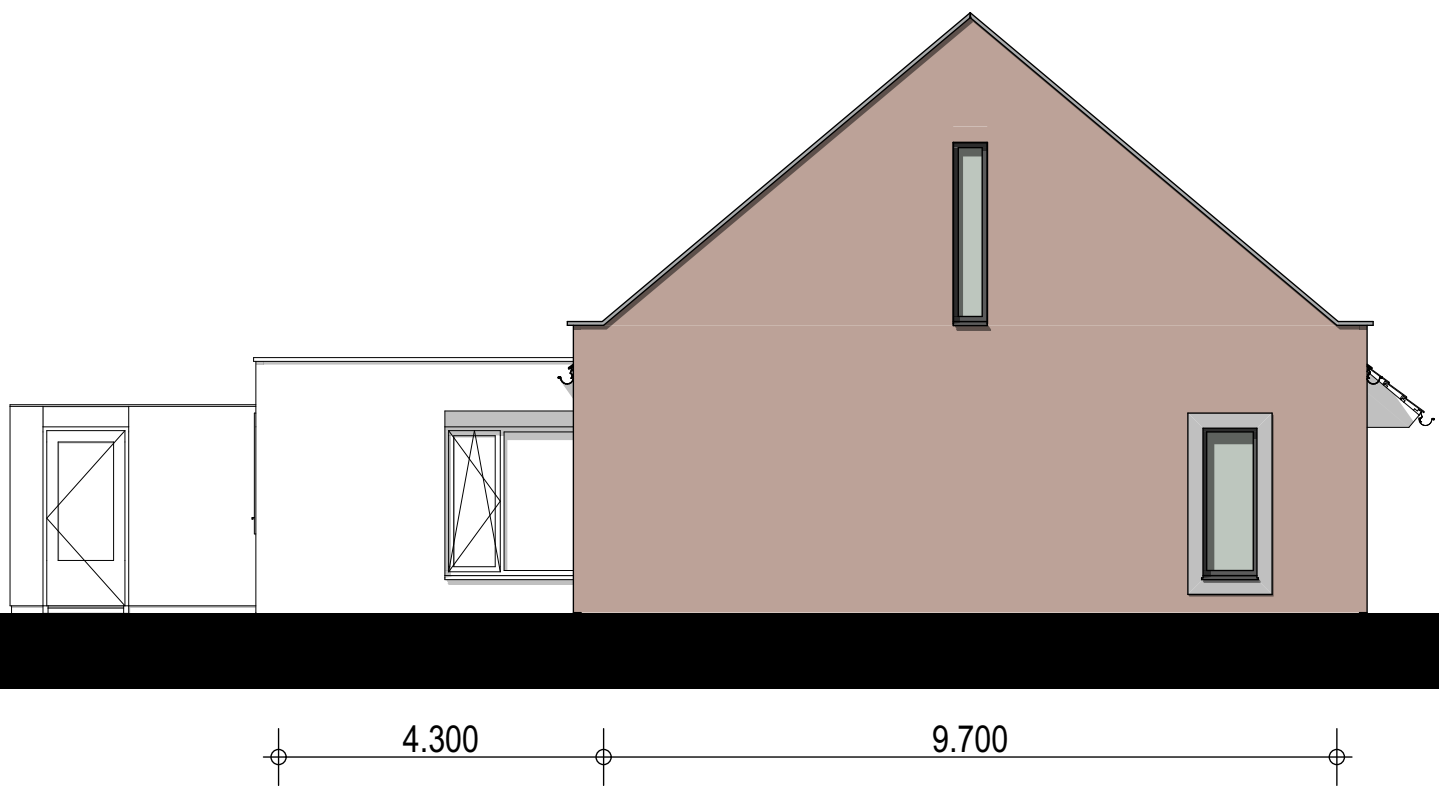

G2
1:100
linkerzijgevel blok 1

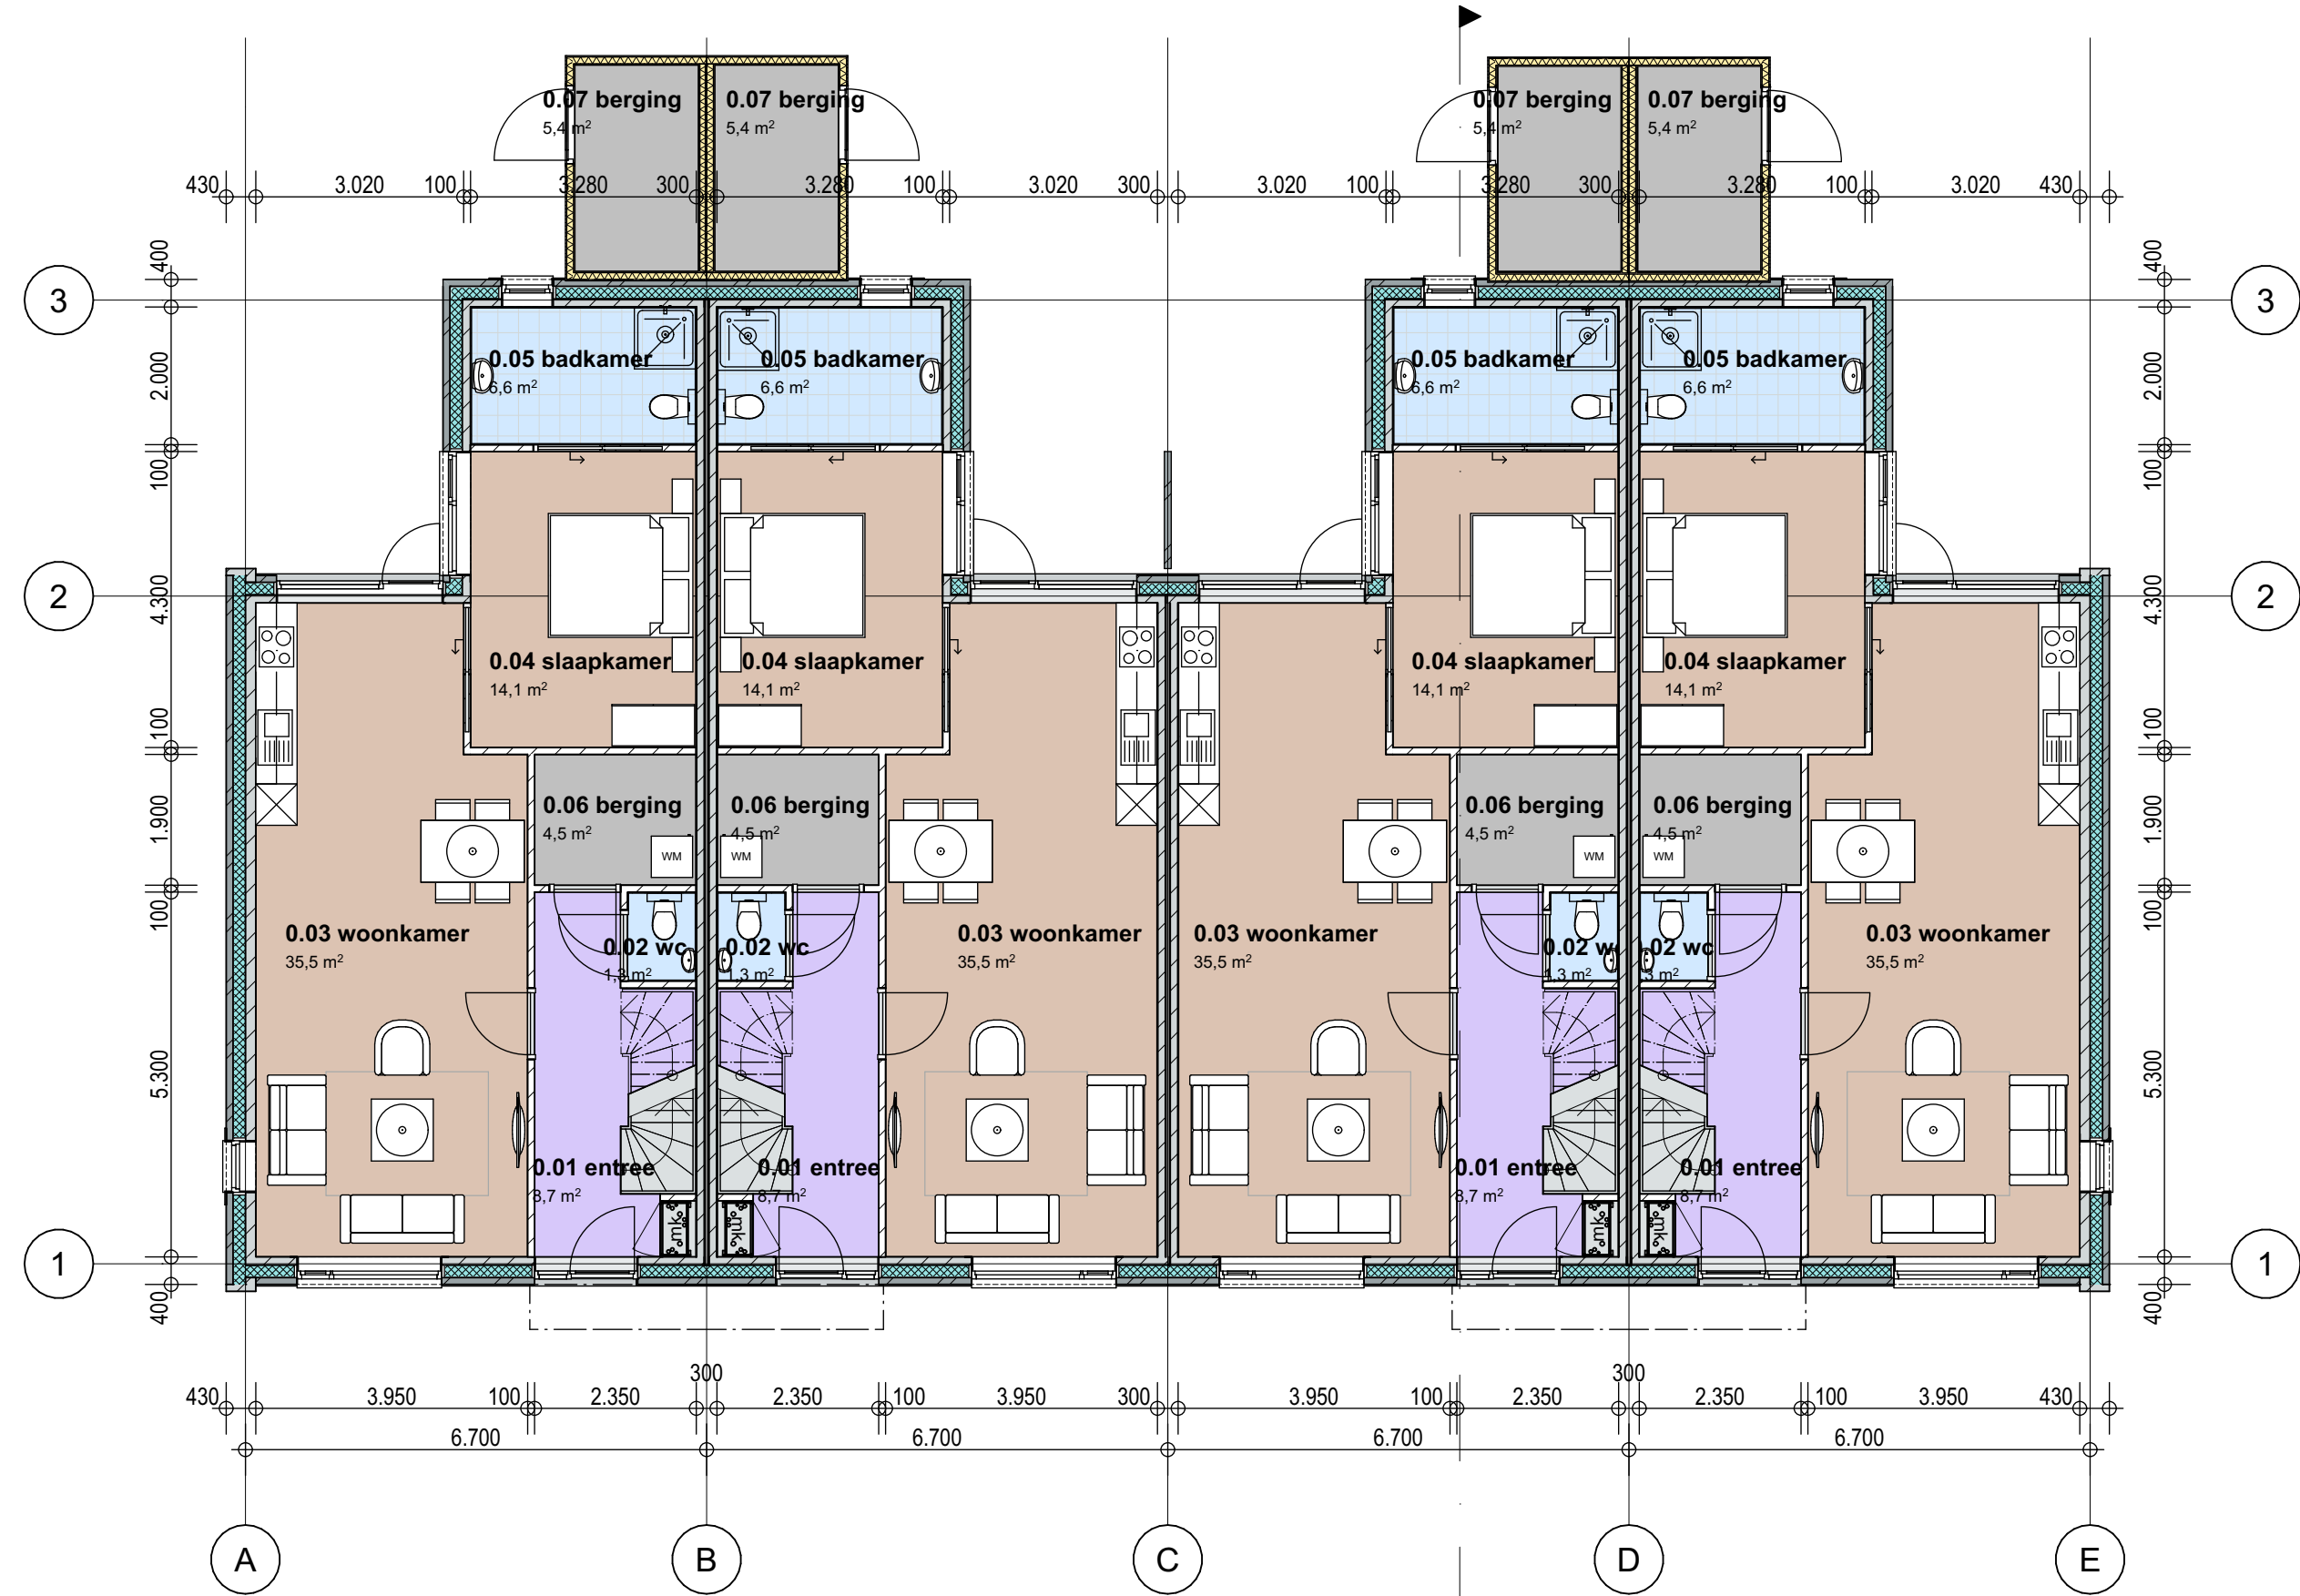


0.
1:100
begane grond

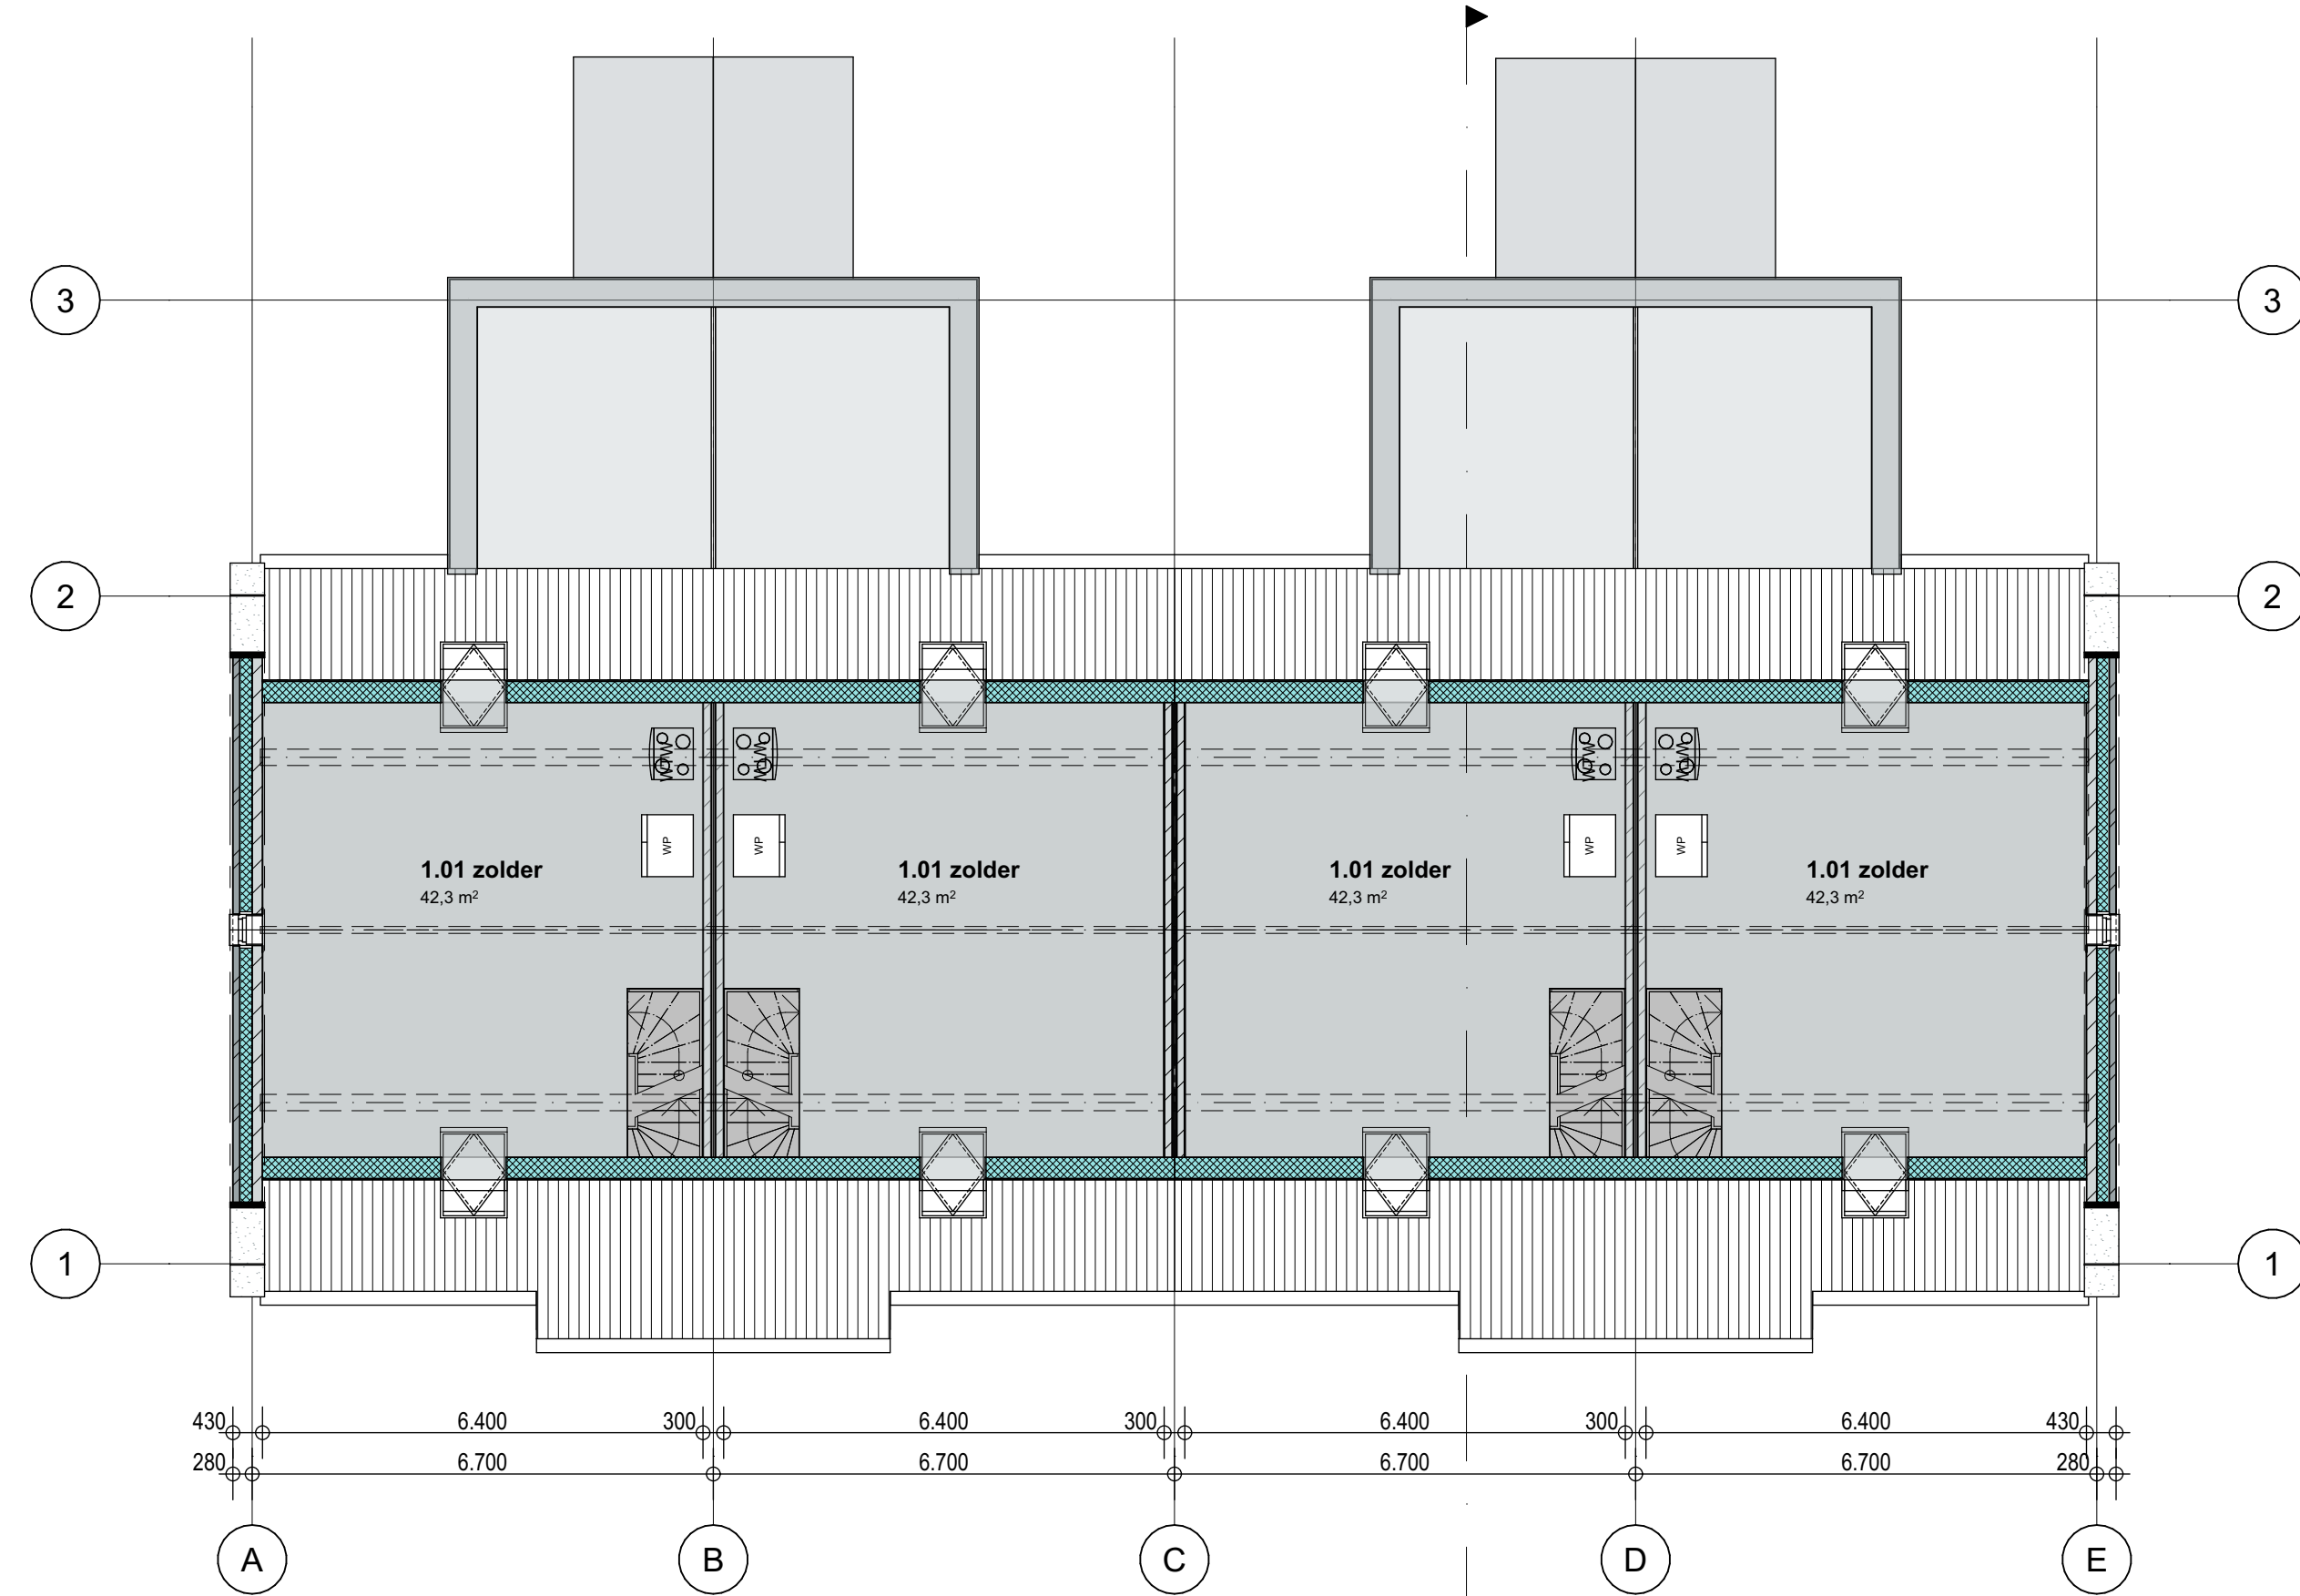

1.
1:100
1e verdieping



G5
1:100
linkerzijgevel blok 2

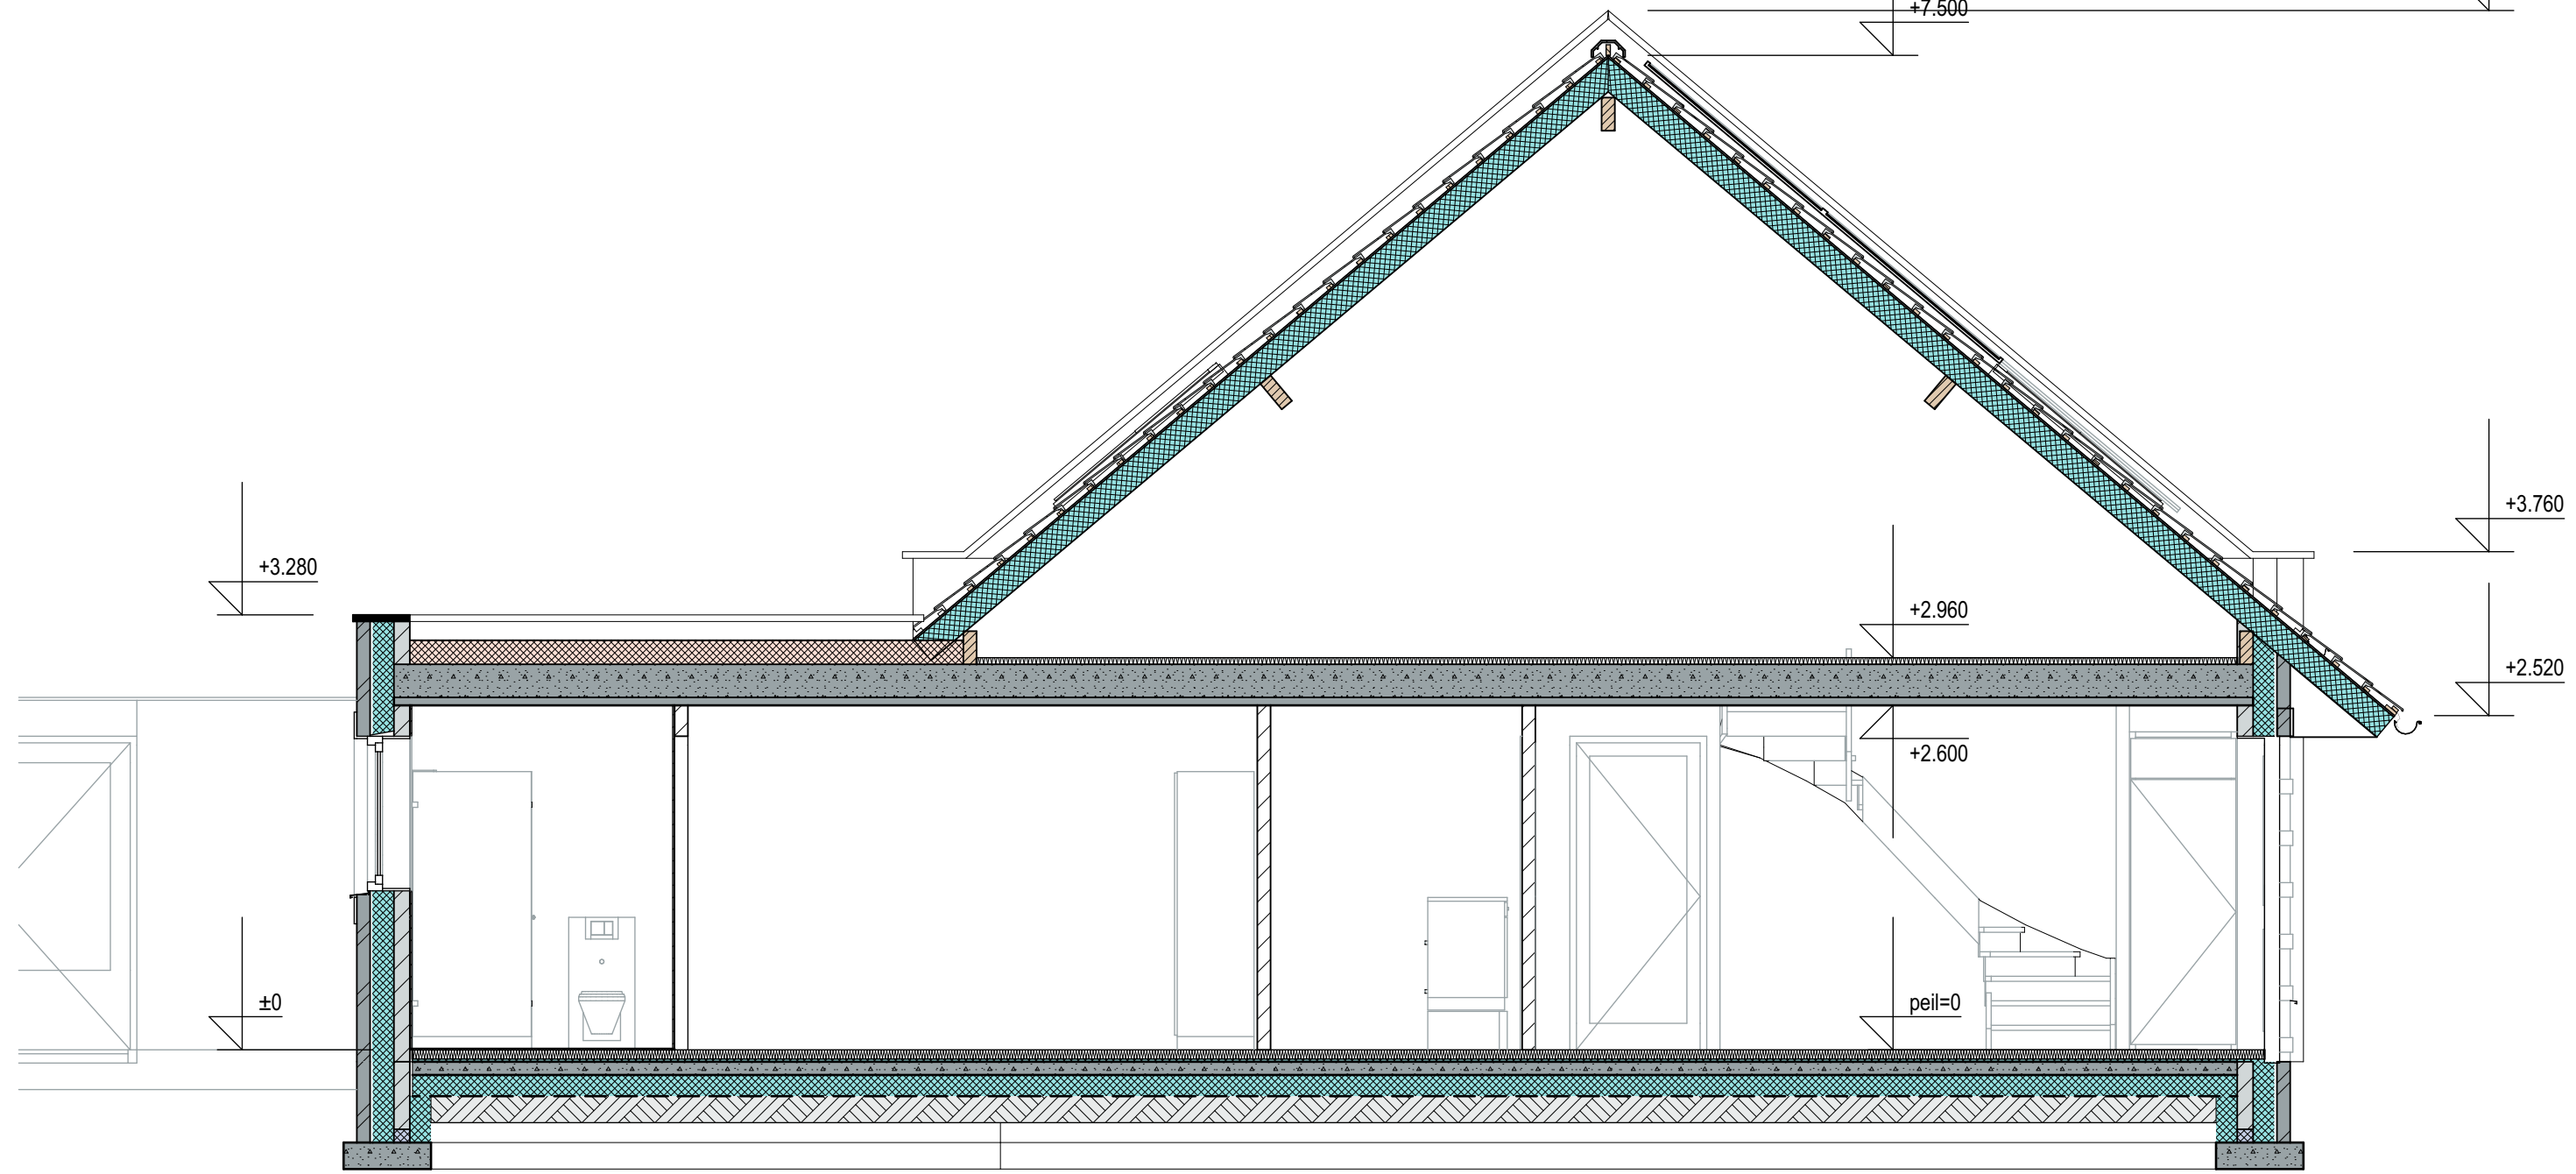

A1
1:50
blok 1 doorsnede A-A



3D aanzicht oost



3D straatbeeld Boskant zuid

project: **22004**
8 seniorenwoningen Boskant Handel
Boskant 72-76 / 84-88 Handel

opdrachtgever:
Goed Wonen
Drossard de la Courtstraat 51
5421 JG Gemert

fase: VO
onderdeel: schetsontwerp
bladnr.: V01
datum: 7-4-2022

