



= Gebouw

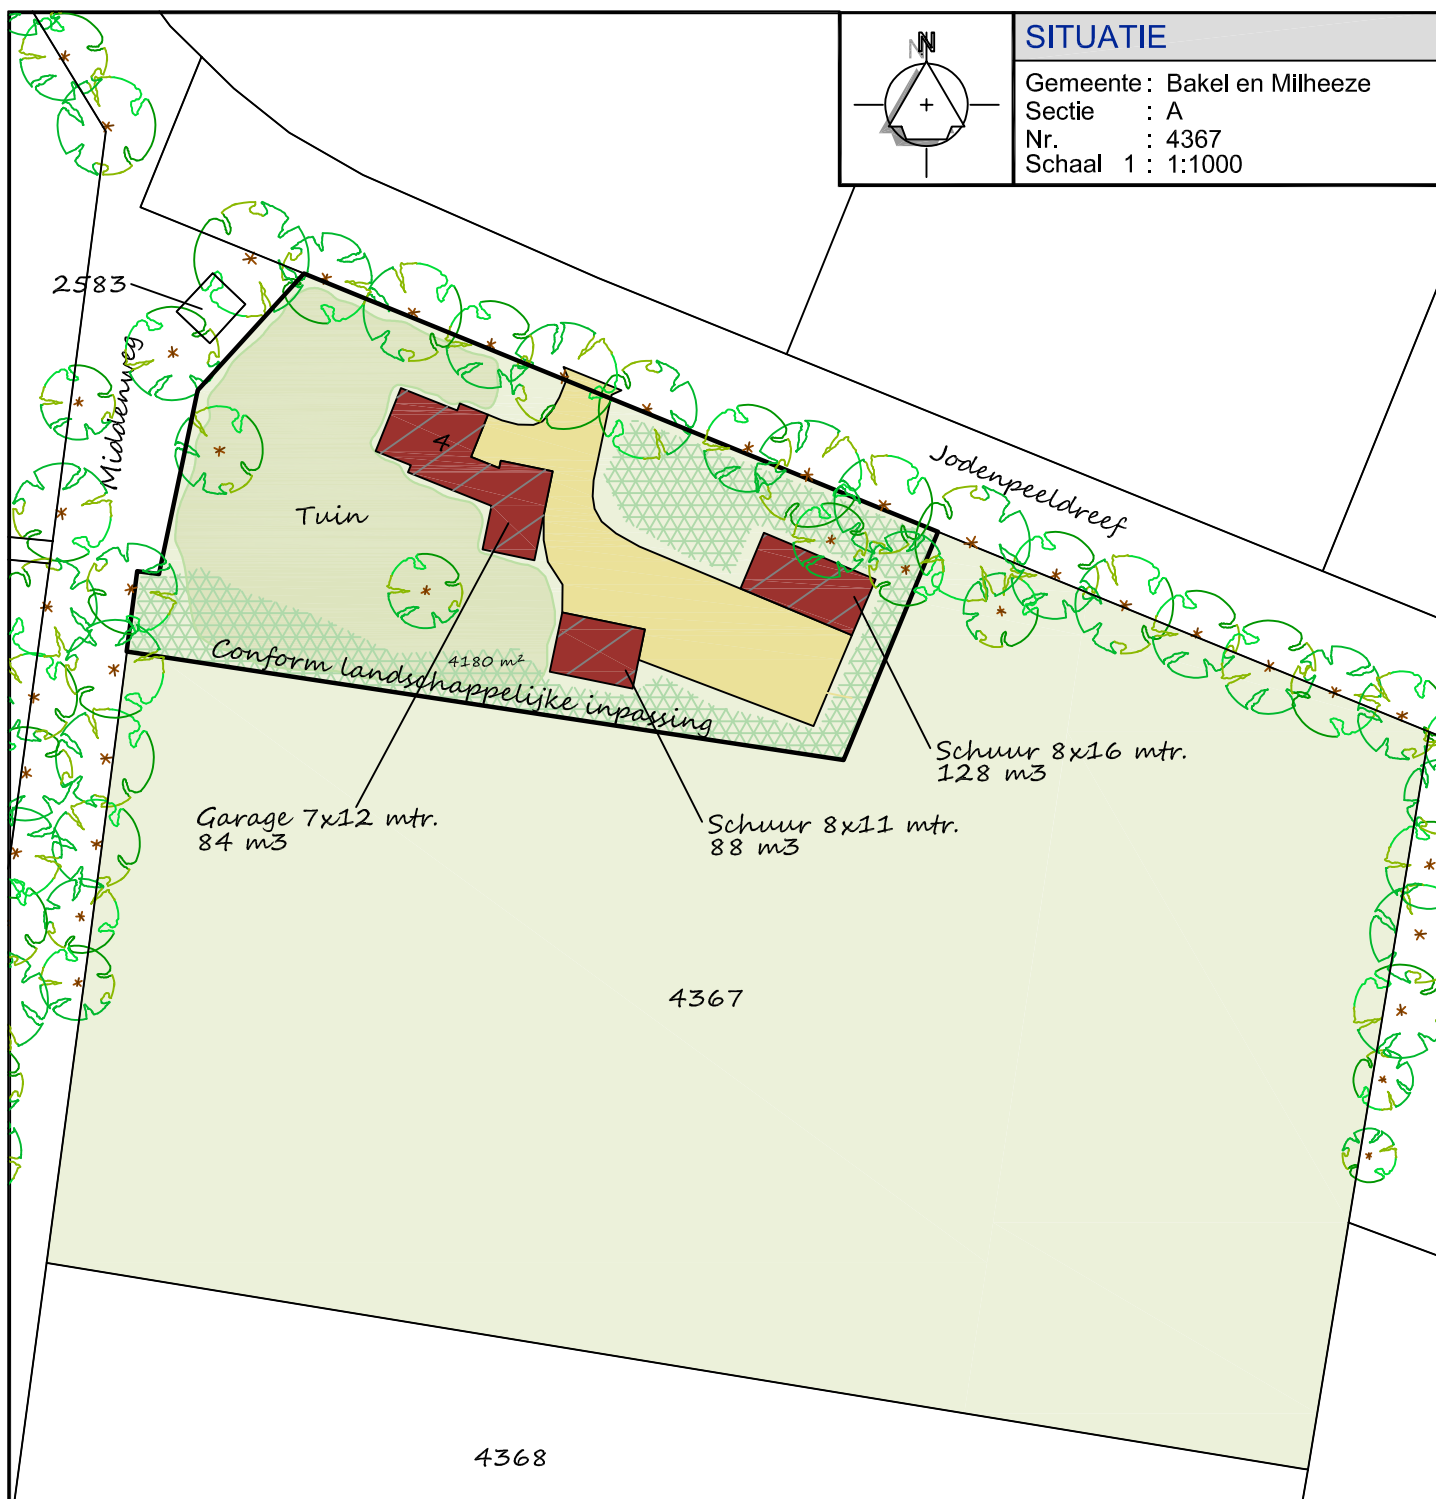

= Erfverharding

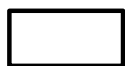

= Gewenste
woonbestemming



Onderwerp Oppervlakte bebouwing

Locatie Jodenpeeldreef 4/4a te De Rips

Opdrachtgever

De heer P. Berkvens
 Jodenpeeldreef 4
 5764 RL De Rips

Schaal 1:2000

Getekend door L.C.

Projectnummer 2310

Datum 16-12-2021

Wijzigingsdatum

Formaat A4

Bladnummer S-01

► Postbus 12 ► tel. 0493 - 59 75 00 ► Bezoekadres: Burg. Wijnvlietlaan 1 te De Rips
 ► 5845 ZG Sint Anthonis ► fax. 0493 - 59 75 09 ► www.gsadviessgroep.nl

© ALLE RECHTEN VOORBEHOUDEN