




Profiel 1-1
Schaal 150

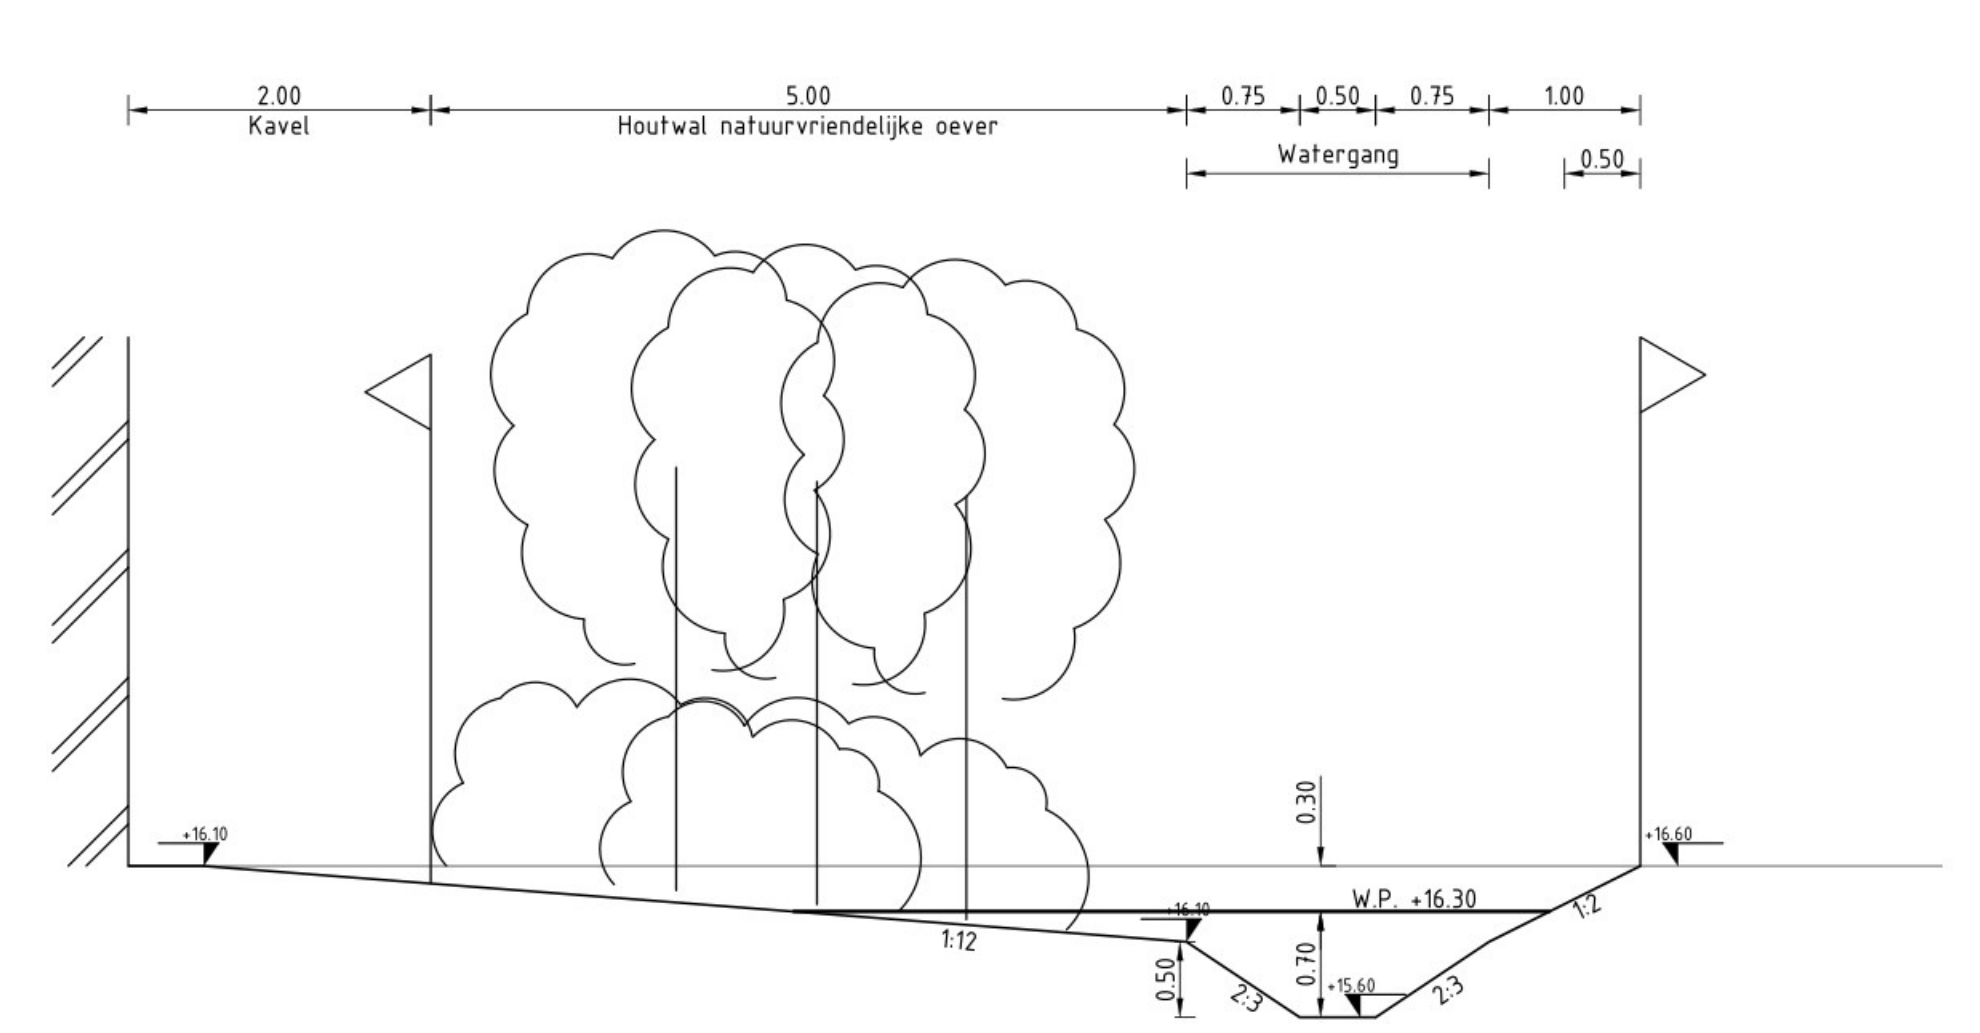


Principeprofiel 2-2 natuurvriendelijke oever
Schaal 150

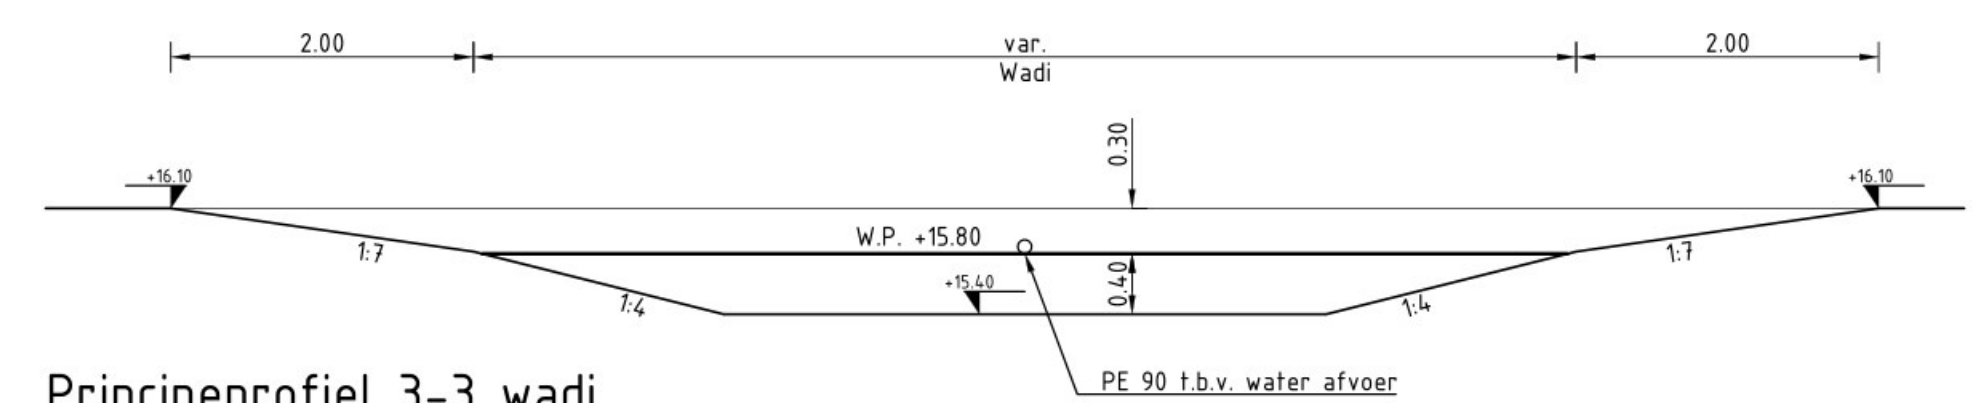


Principeprofiel 3-3 wadi
Schaal 150

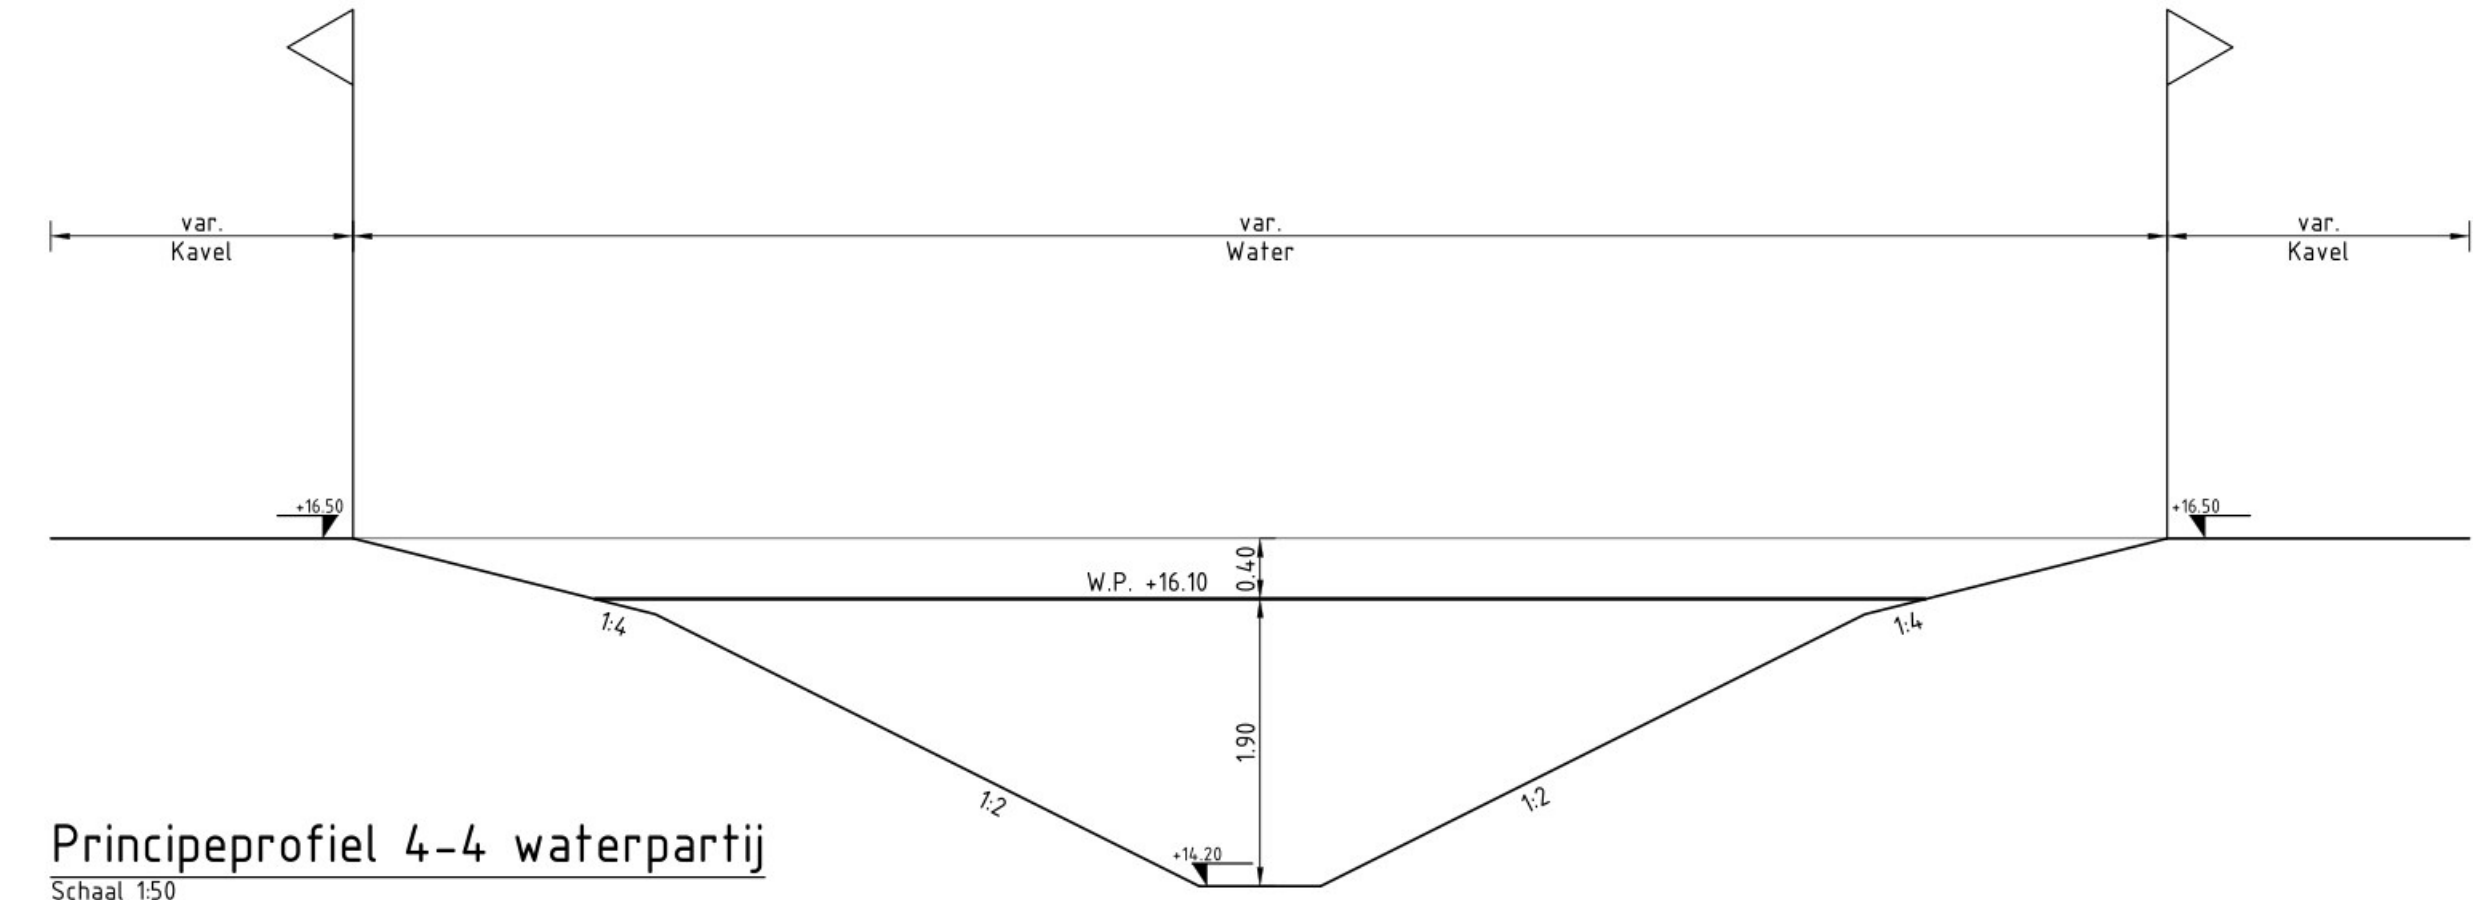


Principeprofiel 4-4 waterpartij
Schaal 150

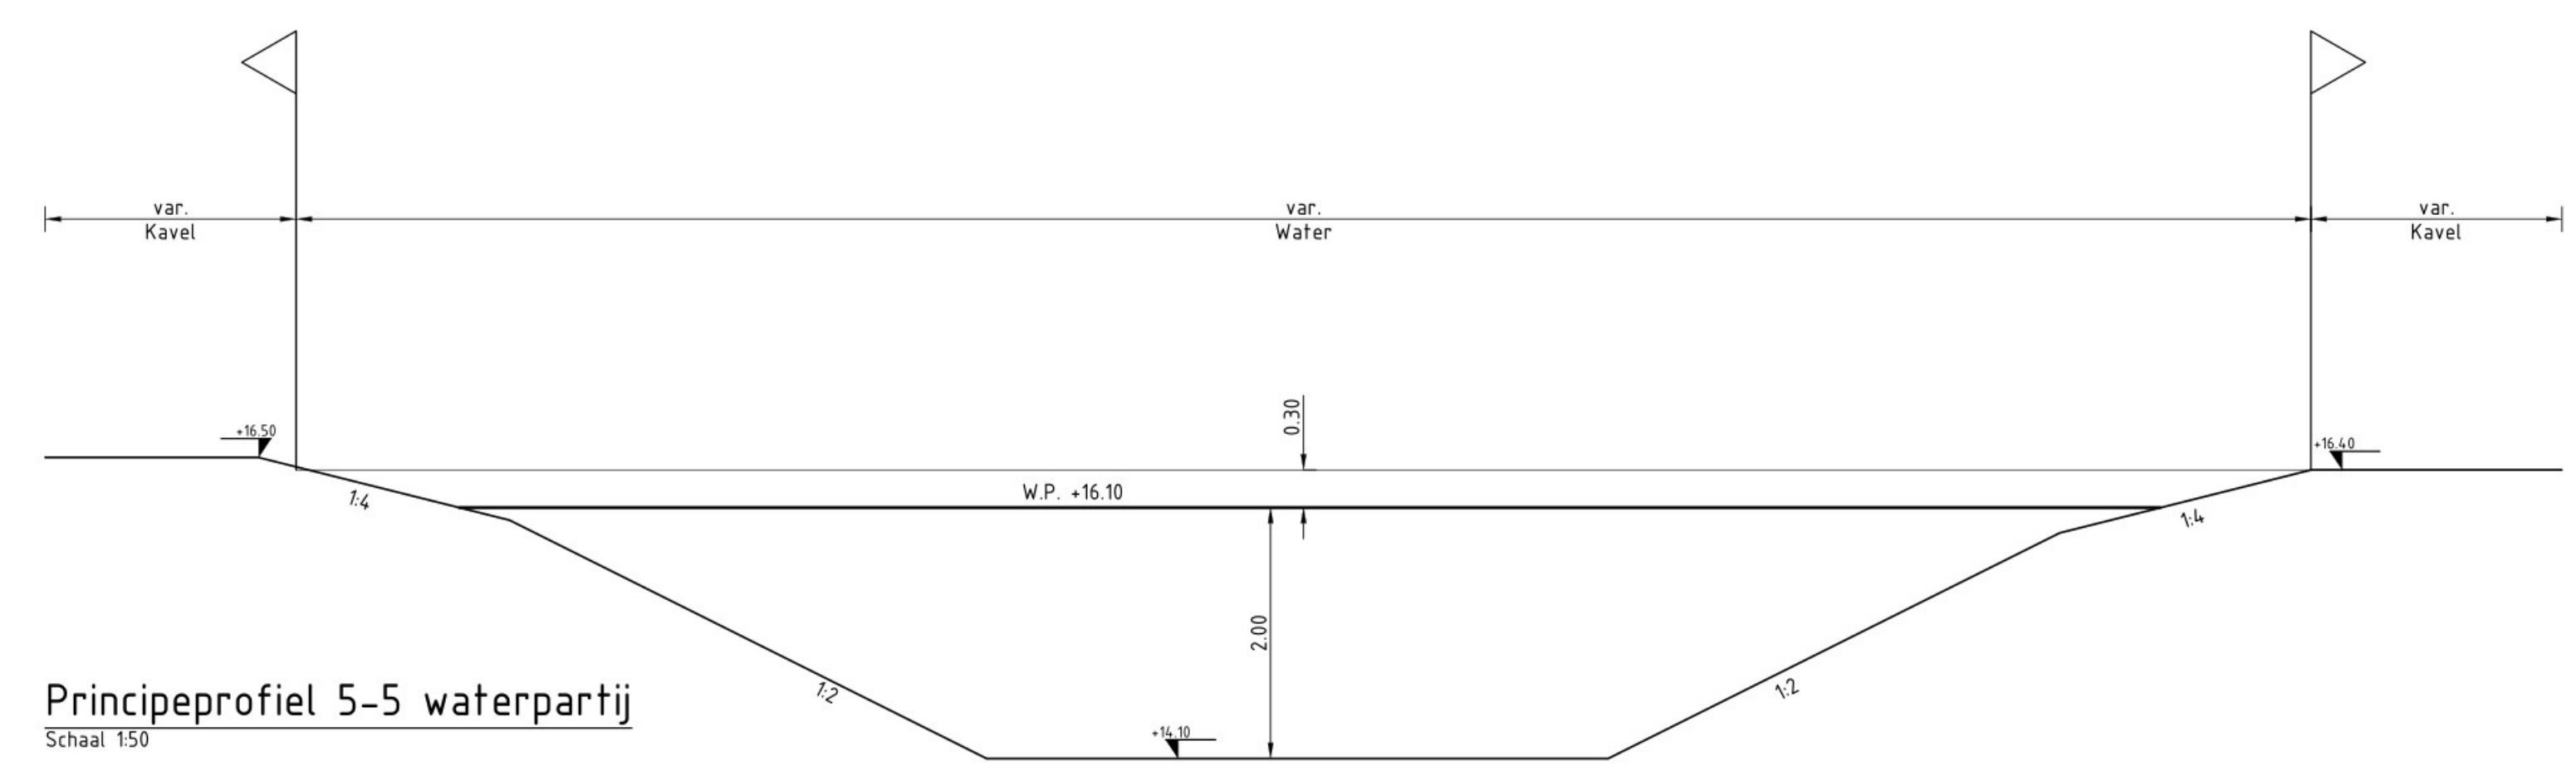


Principeprofiel 5-5 waterpartij
Schaal 150

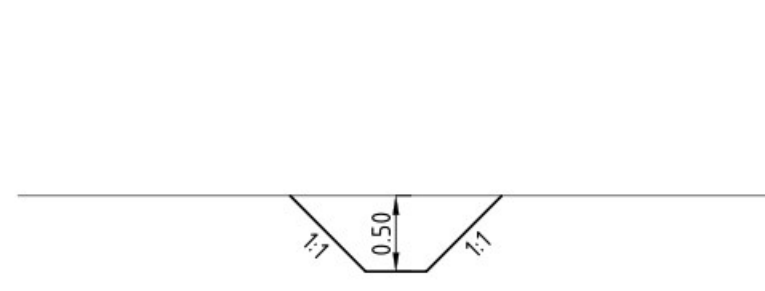


Principeprofiel greppel
Schaal 150

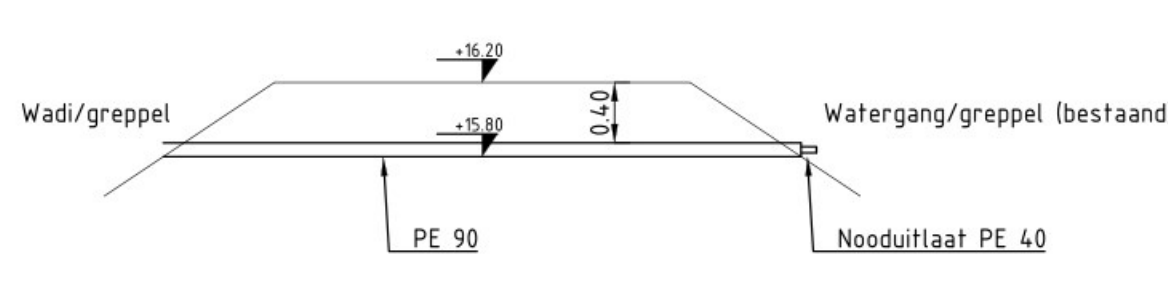


Principeprofiel nooduitlaat
Schaal 150

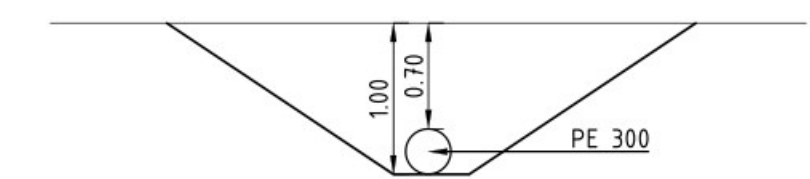


Principeprofiel duiker
Schaal 150

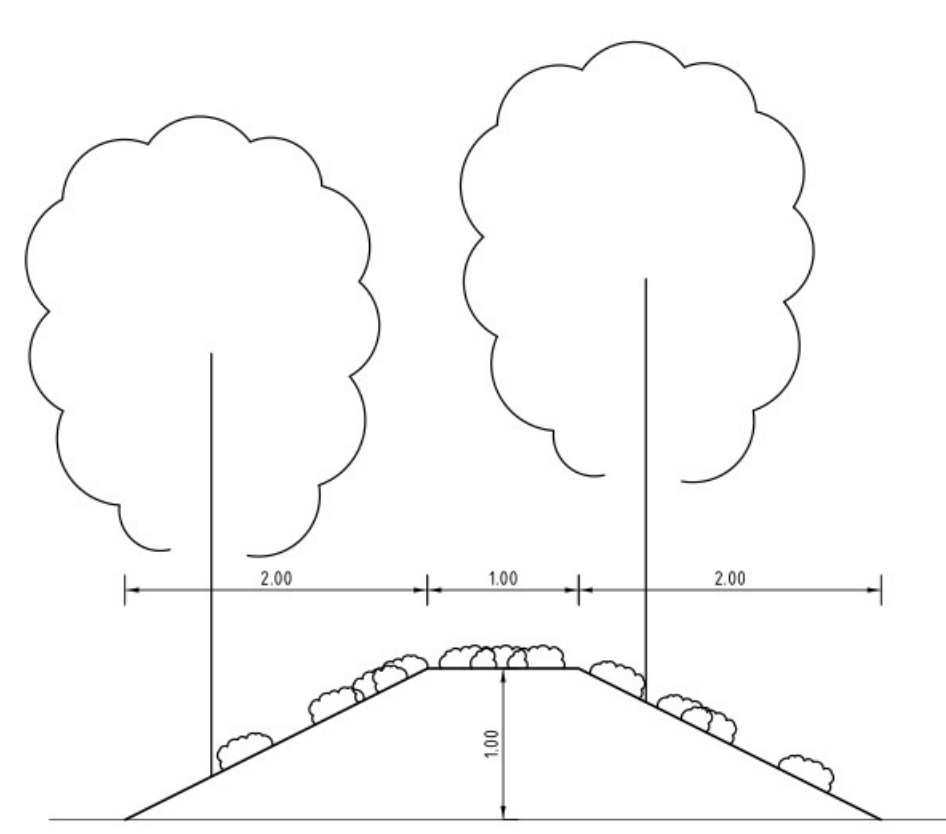

Principeprofiel nieuwe grondwal
Schaal 150

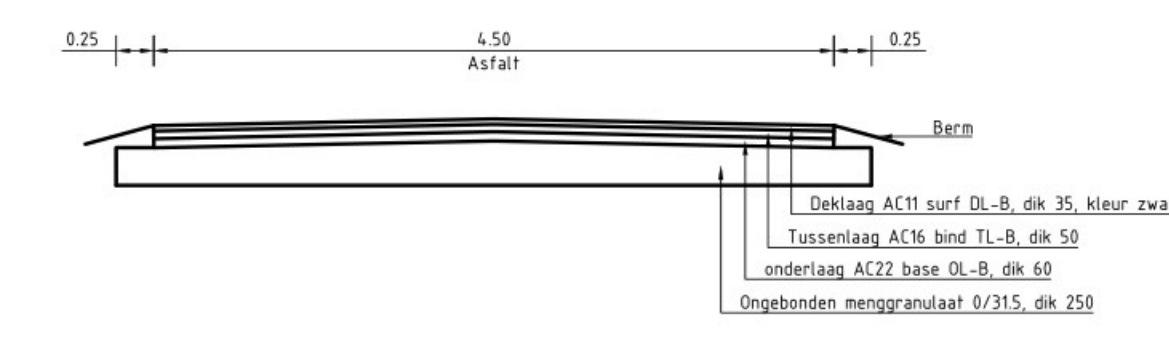

Principeprofiel toegangsweg
Schaal 150

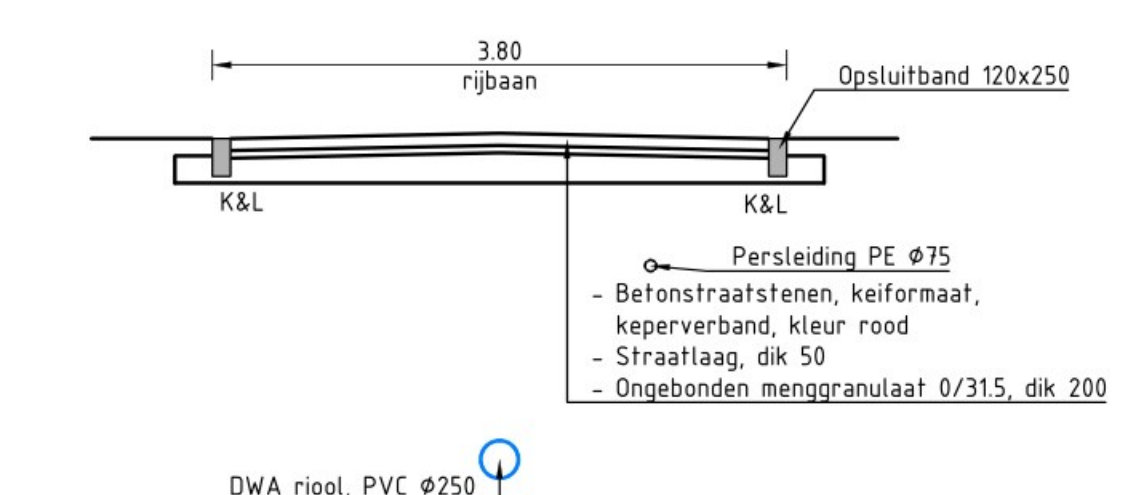

Principeprofiel parkweg
Schaal 150

Maten in meters, tenzij anders vermeld			
Materiaalmaten in millimeters, tenzij anders vermeld			
Peilmaten in meters t.o.v. N.A.P., tenzij anders vermeld			
Diameters in millimeters, tenzij anders vermeld			
Schaal: 150			
0 0.5 1 1.5 2 2.5m			
OPDRACHTGEVER			
Ontwikkelingsmaatschappij Grotelsch B.V.			
PROJECT		DOCUMENTTYPE	STATUS
Ontwikkeling vakantiepark te Bakel		Tekening	Definitief
VERSE		DATUM	OMSCHRIJVING
A		15-11-2022	Concept 3
ONDERDEEL		FORMAAT	TECHNISCHONTWERP
Technisch ontwerp		A1	30.1629
Profielen		BEHOORT BIJ	BLAD VAN BLADEN
		N.v.t.	1 van 1