


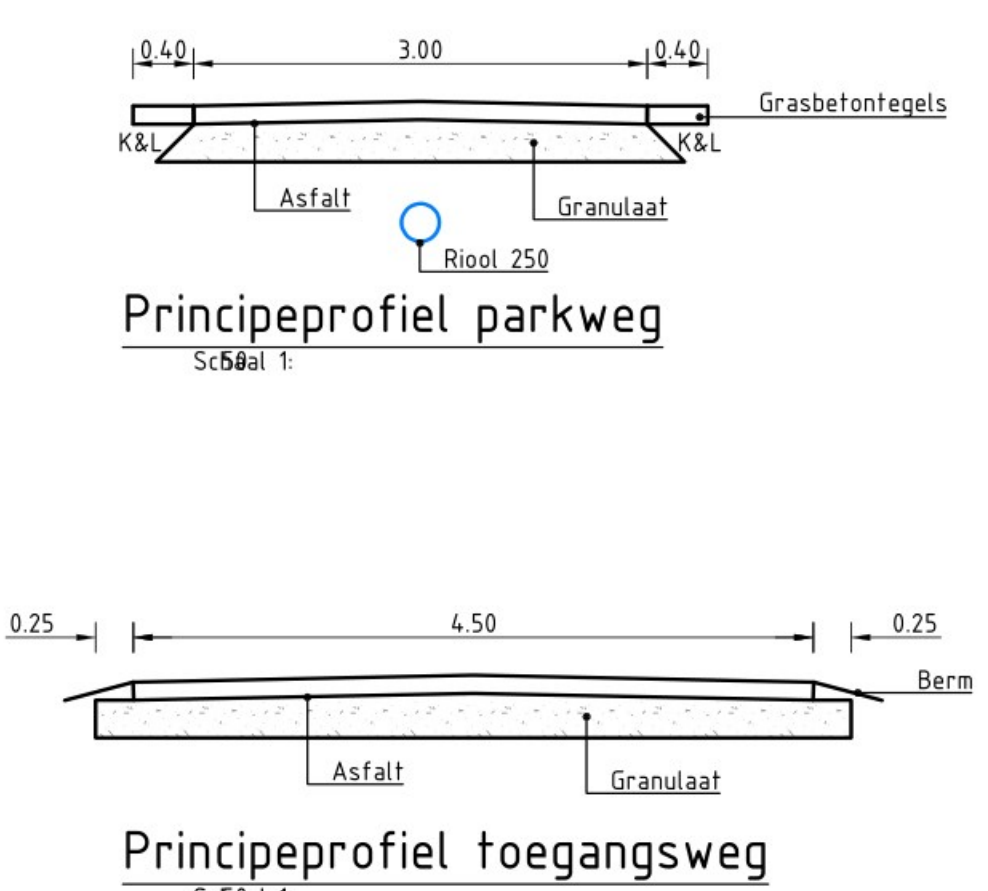

- Legenda**
- Meer groen conform bestemmingsplan
 - Minder groen conform bestemmingsplan
 - Bestaande Houtwal
 - Bestemmingsplan, groen
 - Asfalt, zwart
 - Asfalt, zandkleur
 - Halfverharding
 - Grasbetontegels
 - Verkeersdrempel
 - Ondergrondse container
 - P fiets Fietsenstalling
 - E Elektrische laadplek
 - Minder valide parkeerplaats
 - Zitbank en afvalbak
 - P Hondenpoepzakjes dispenser en afvalbak
 - Lichtmast
 - Hekwerk hoog 100 (kindvriendelijk gebied)
 - Hekwerk hoog 050 (kindvriendelijk gebied)
 - Kavelnummer
 - Extra faciliteiten: bbq, overkapping, sauna en douche
 - Water
 - Wadi/speelplek
 - Duiker, pvc
 - Beplanting en gazon
 - Houtwal
 - Bestaande boom
 - Nieuwe boom
 - Nieuwe heesters
 - Grens werfterrein

Maten in meters, tenzij anders vermeld
Materiaalmaat in millimeters, tenzij anders vermeld
Peilmaten in meters t.o.v. N.A.P., tenzij anders vermeld
Diameters in millimeters, tenzij anders vermeld

schaal: 1:500

G	28-06-2022	Concept		
F	13-06-2022	Concept		
E	09-05-2022	Concept		
D	30-05-2022			
C	23-05-2022			
B	13-05-2022			
A	28-03-2022			

VERDE	DATA	ONTWERPER	GEKONTROLEERD	GEKONTROLEERD
Ontwikkelingsmaatschappij Grotelsch B.V.				

PROJECT	DOELDOELTYPE	STATUS
Ontwikkeling vakantiepark te Bakel	Tekening	Concept

ONDERDEEL	FORMAAT	TEKENINGSDATUM
Definitief ontwerp	A0	30.1629-4.04

BEPLANTING	BLADNUMMER	1 van 1
------------	------------	---------

ONTWIKKELINGSGEBOUW
GROTELSCH B.V.