DAKCONSTRUCTIE

Houtsterkteklasse C24
Muurplaten volgens schema
Muurplaten op vloer middels haakankers M16 hoh 750mm
Muurplaten op spouwmuur middels strips 150x15 + muurplaatankers M12-500 lg=400mm
Verankering dakplaten m.b.t. afschuiving vlgs leverancier
Verankering gordingen aan spant d.m.v.
stalen strip 150x100x5 + 2 houtdraadbouten M6

STAALKWALITEIT S235 JR

BRANDWERENDHEID HOOFDDRAAGCONSTRUCTIE VOLGENS BRANDADVISEUR

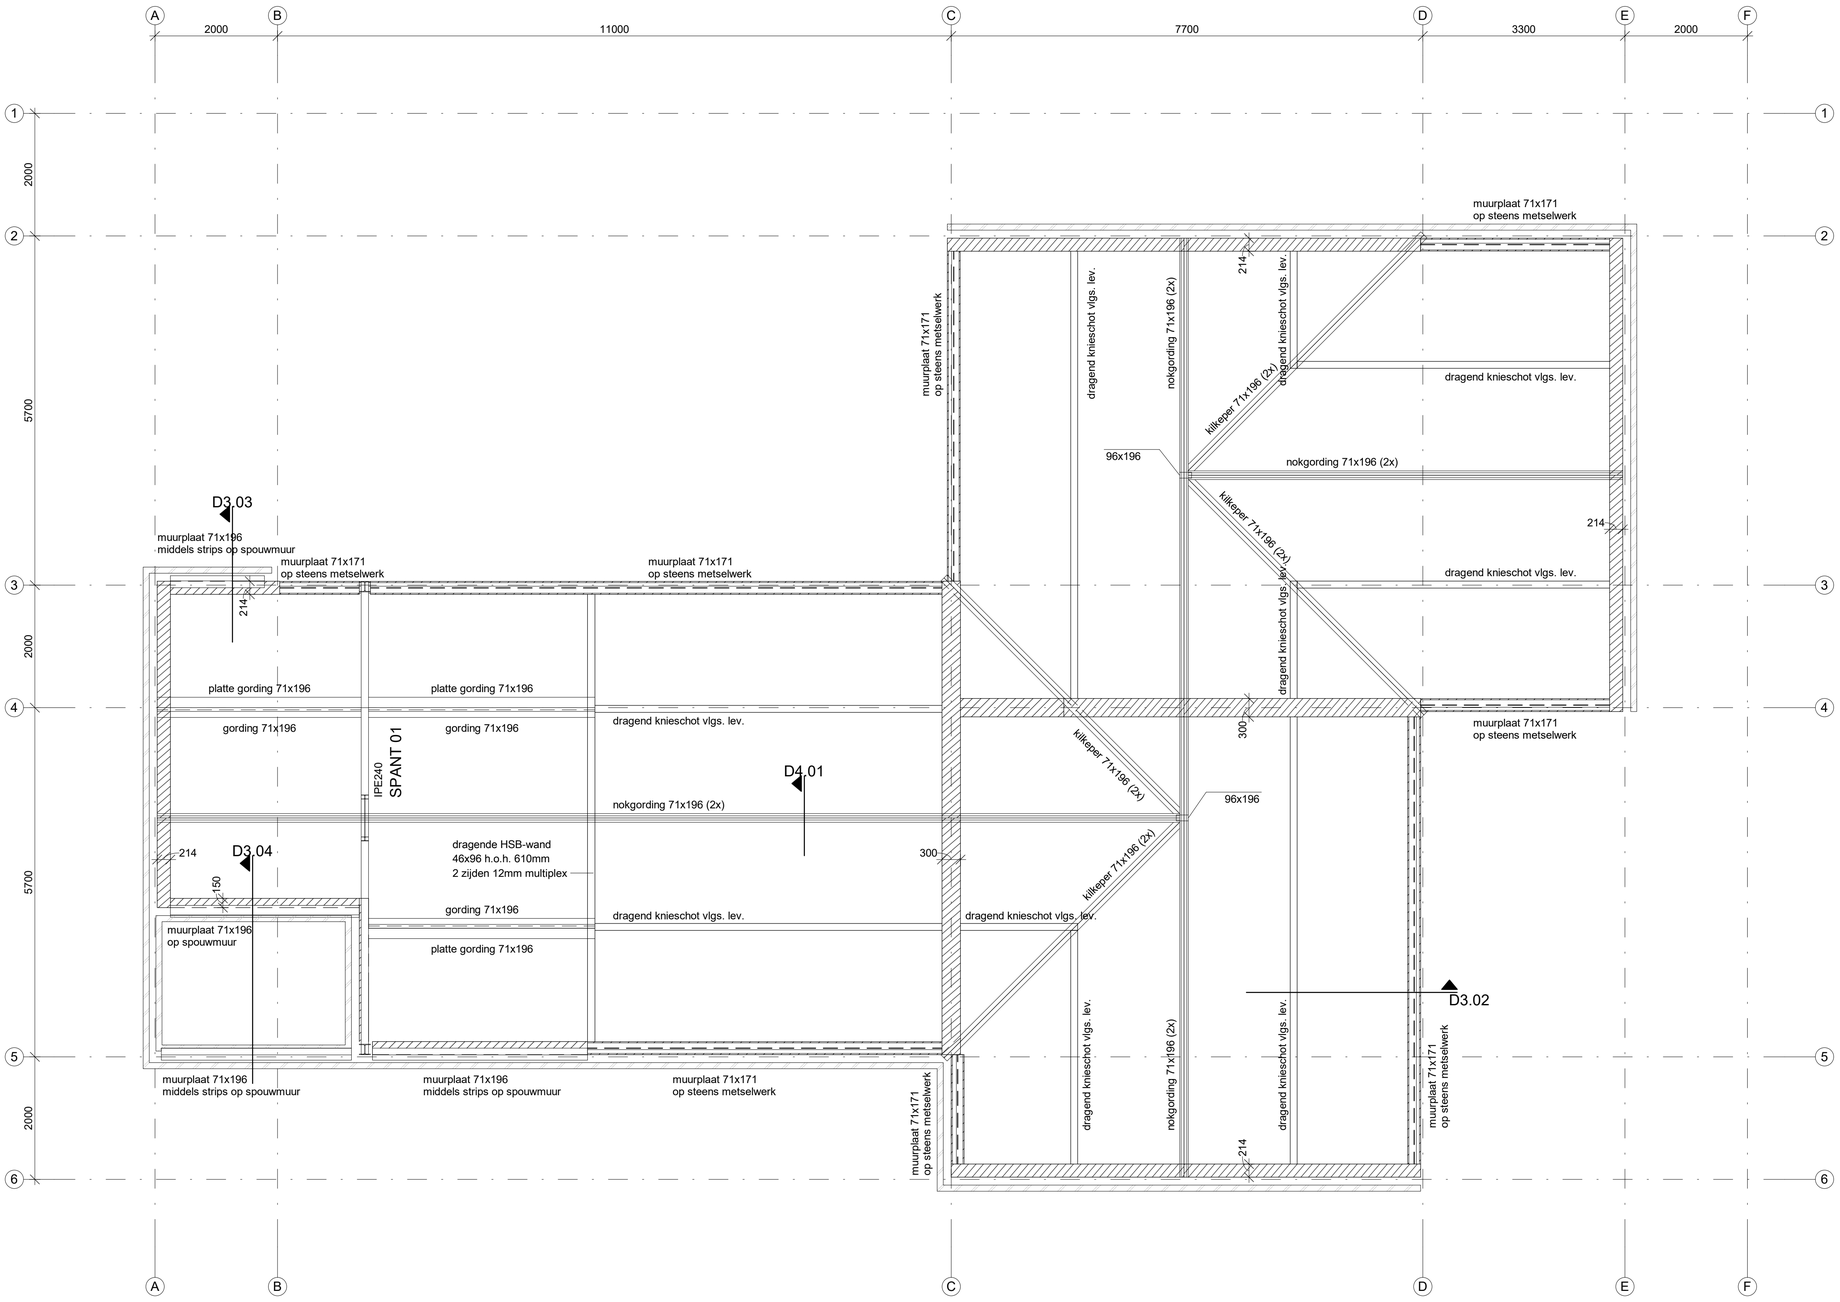

- dakconstructie -
(schaal 1 : 50)

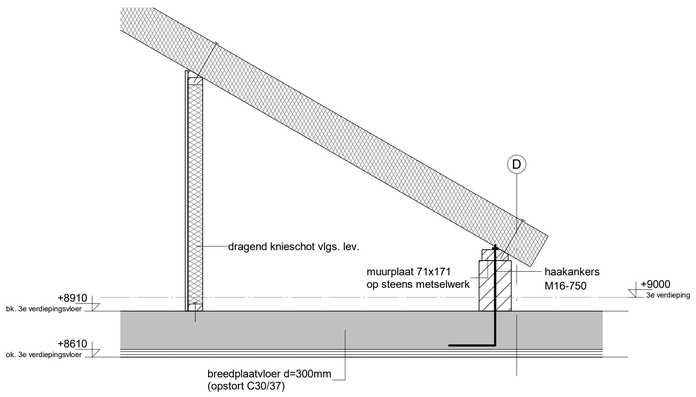

- D3.02 -
(schaal 1 : 20)

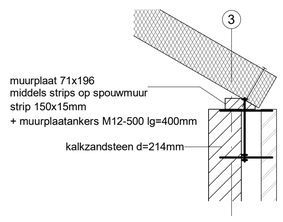

- D3.03 -
(schaal 1 : 20)

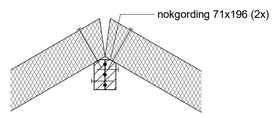

- D4.01 -
(schaal 1 : 20)

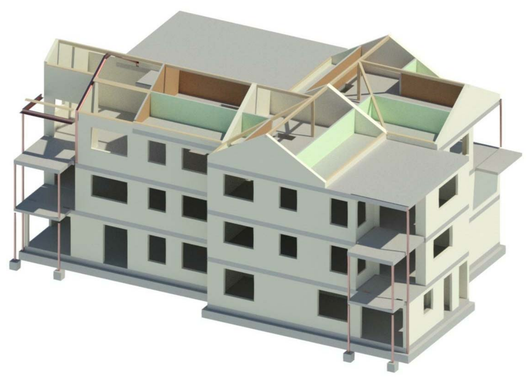

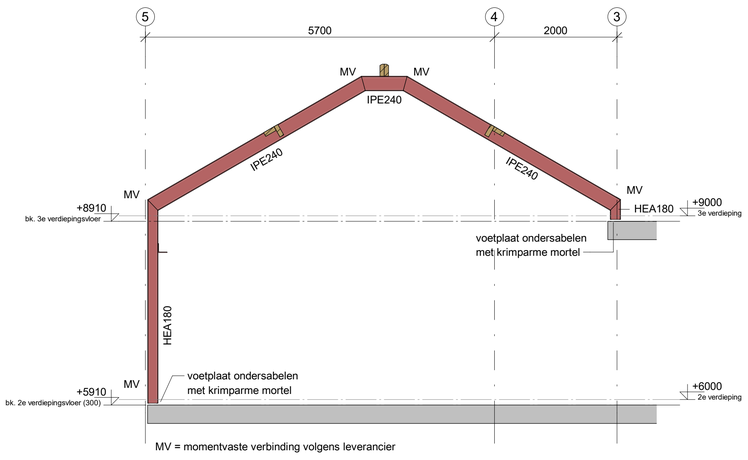

- spantvorm spant 01 -
(schaal 1 : 50)

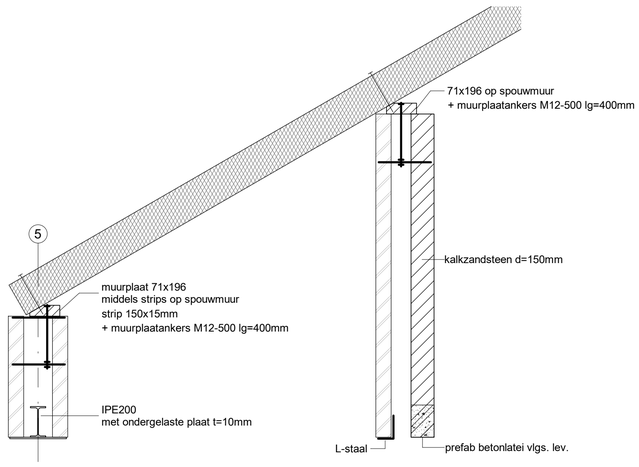

- D3.04 -
(schaal 1 : 20)

datum: 14-07-2022

OMGEVINGSVERGUNNING

onderwerp: TECHNISCH ONTWERP CONSTRUCTIE APPARTEMENTEN
dakconstructie

betreft: Nieuwbouw woonproject de Mortel

architect: MAG architecten
Patrijsstraat 15
5613 EK Eindhoven
tel. 040-2961166
info@mag-architecten.nl
www.@mag-architecten.nl

schaal: 1:50 formaat: 841x841 dossier: 21111 blad: TOC127

B&B Bouwadvies
Raadhuisplein 30c 5683 EA Best | 0499-850415
info@benbbouwadvies.nl | www.benbbouwadvies.nl