




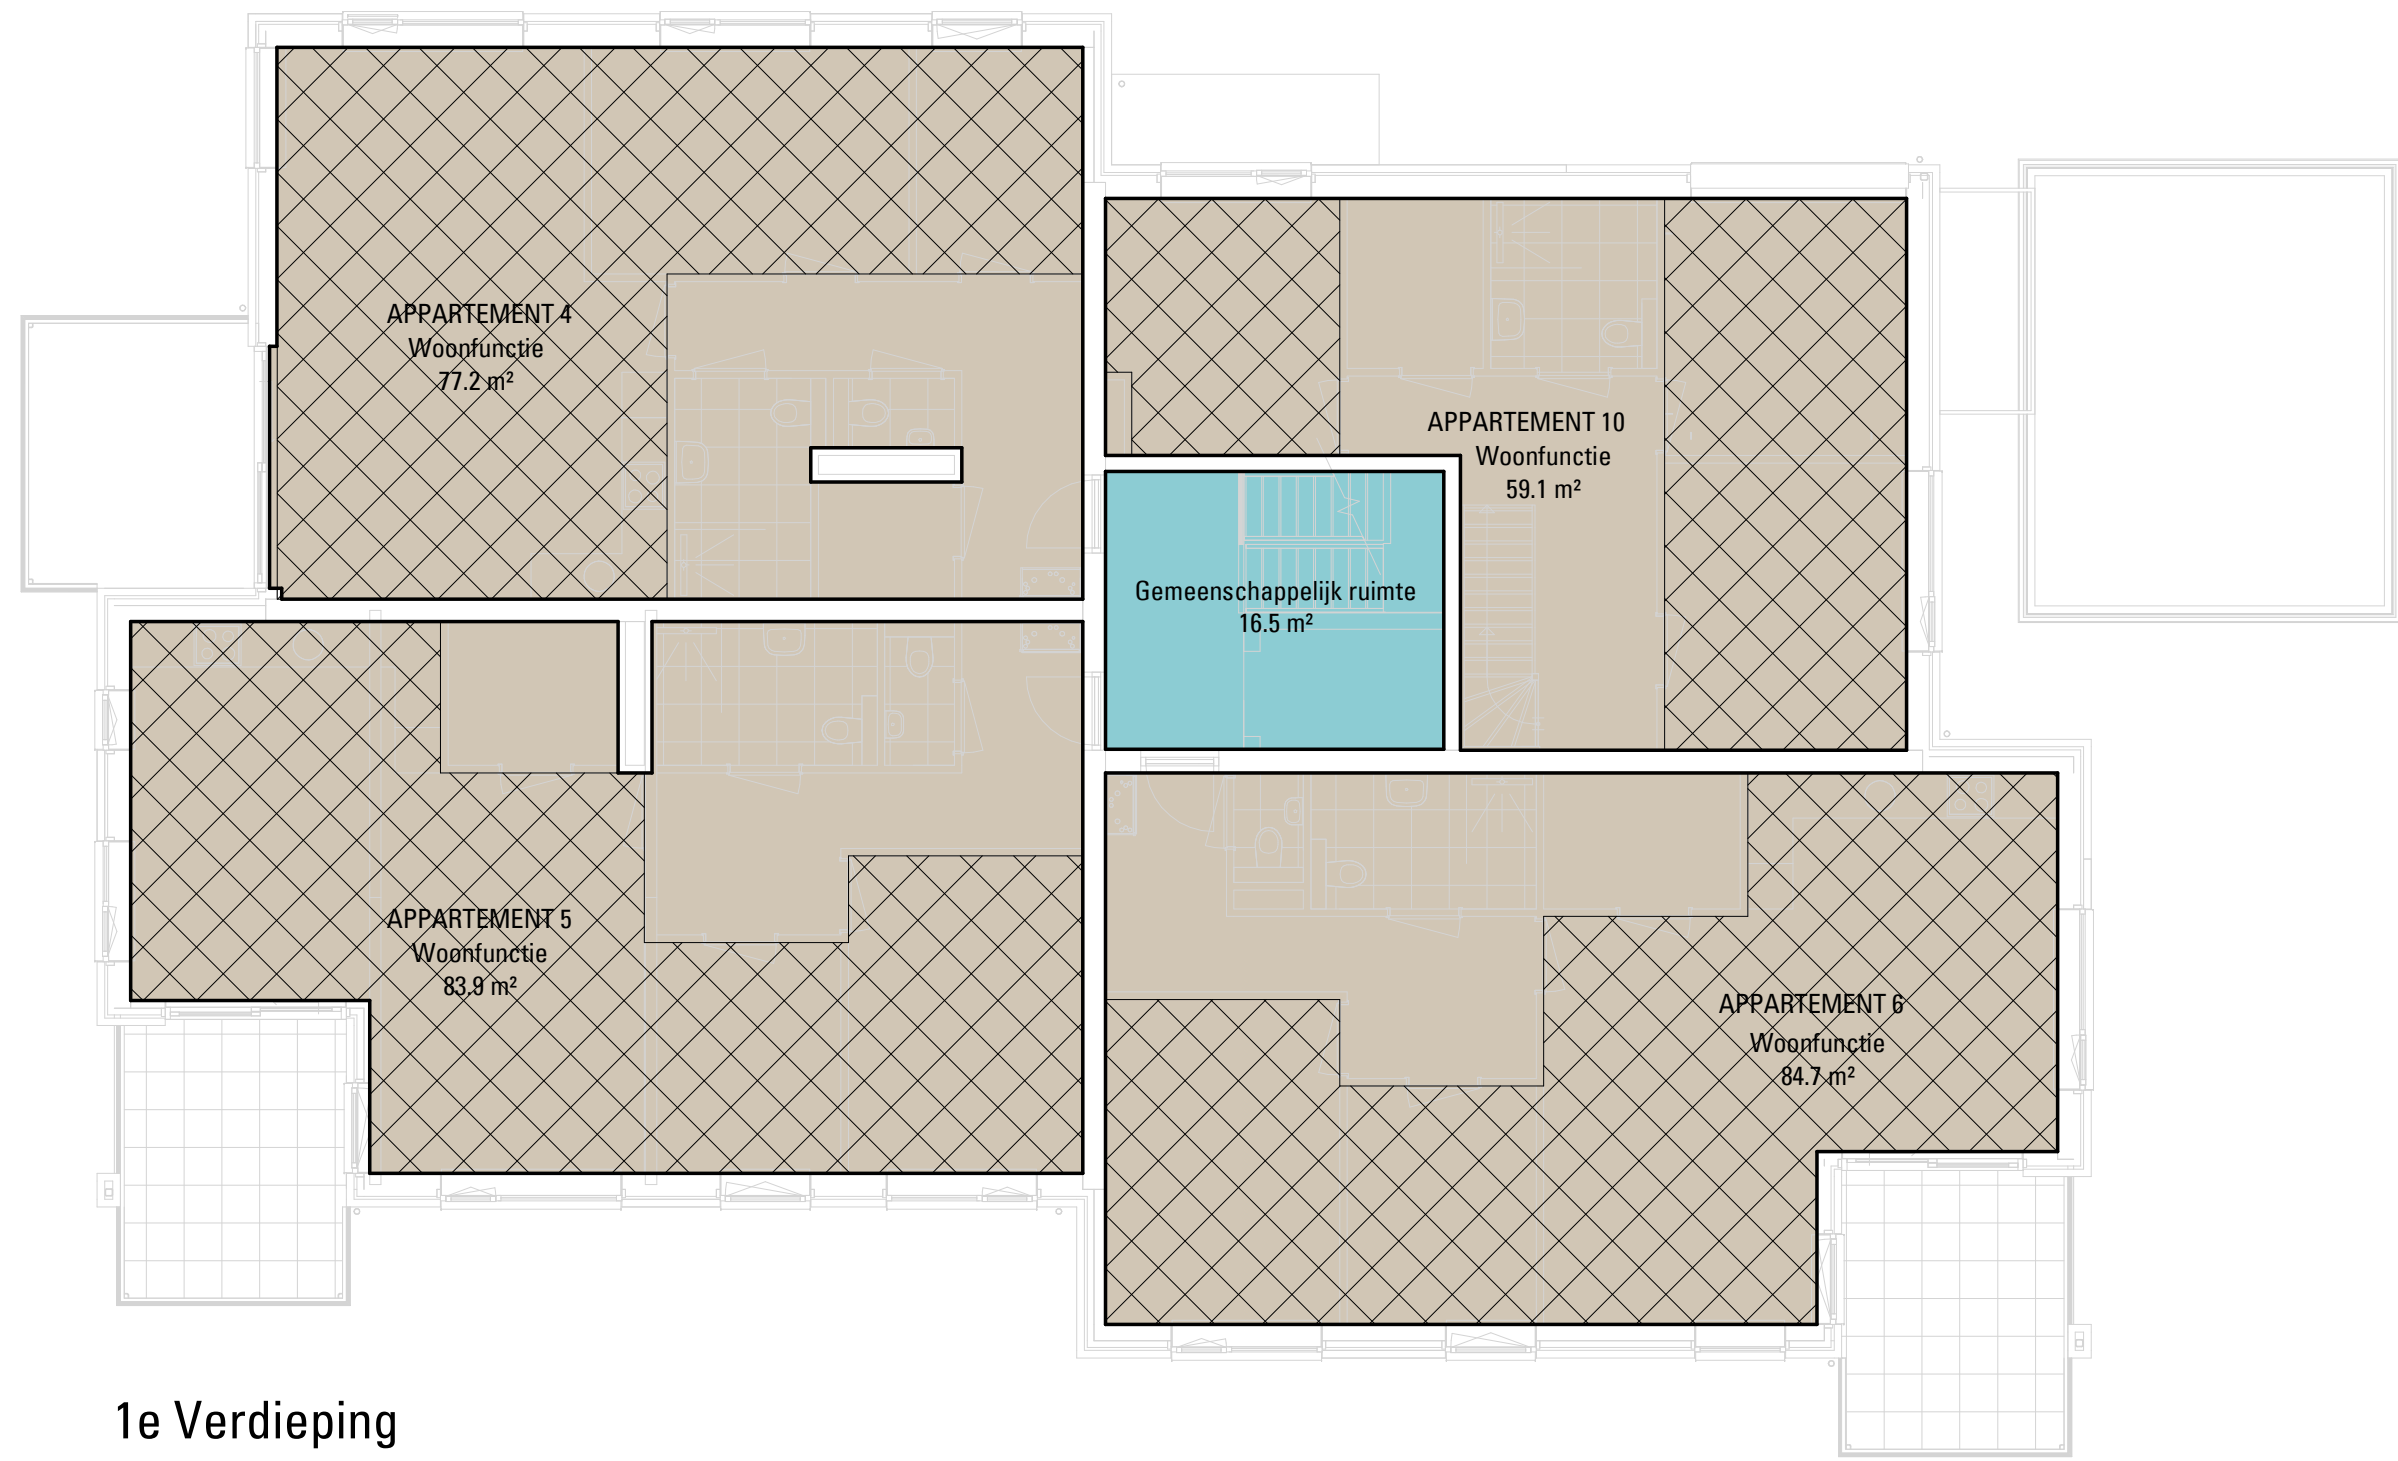

1e Verdieping

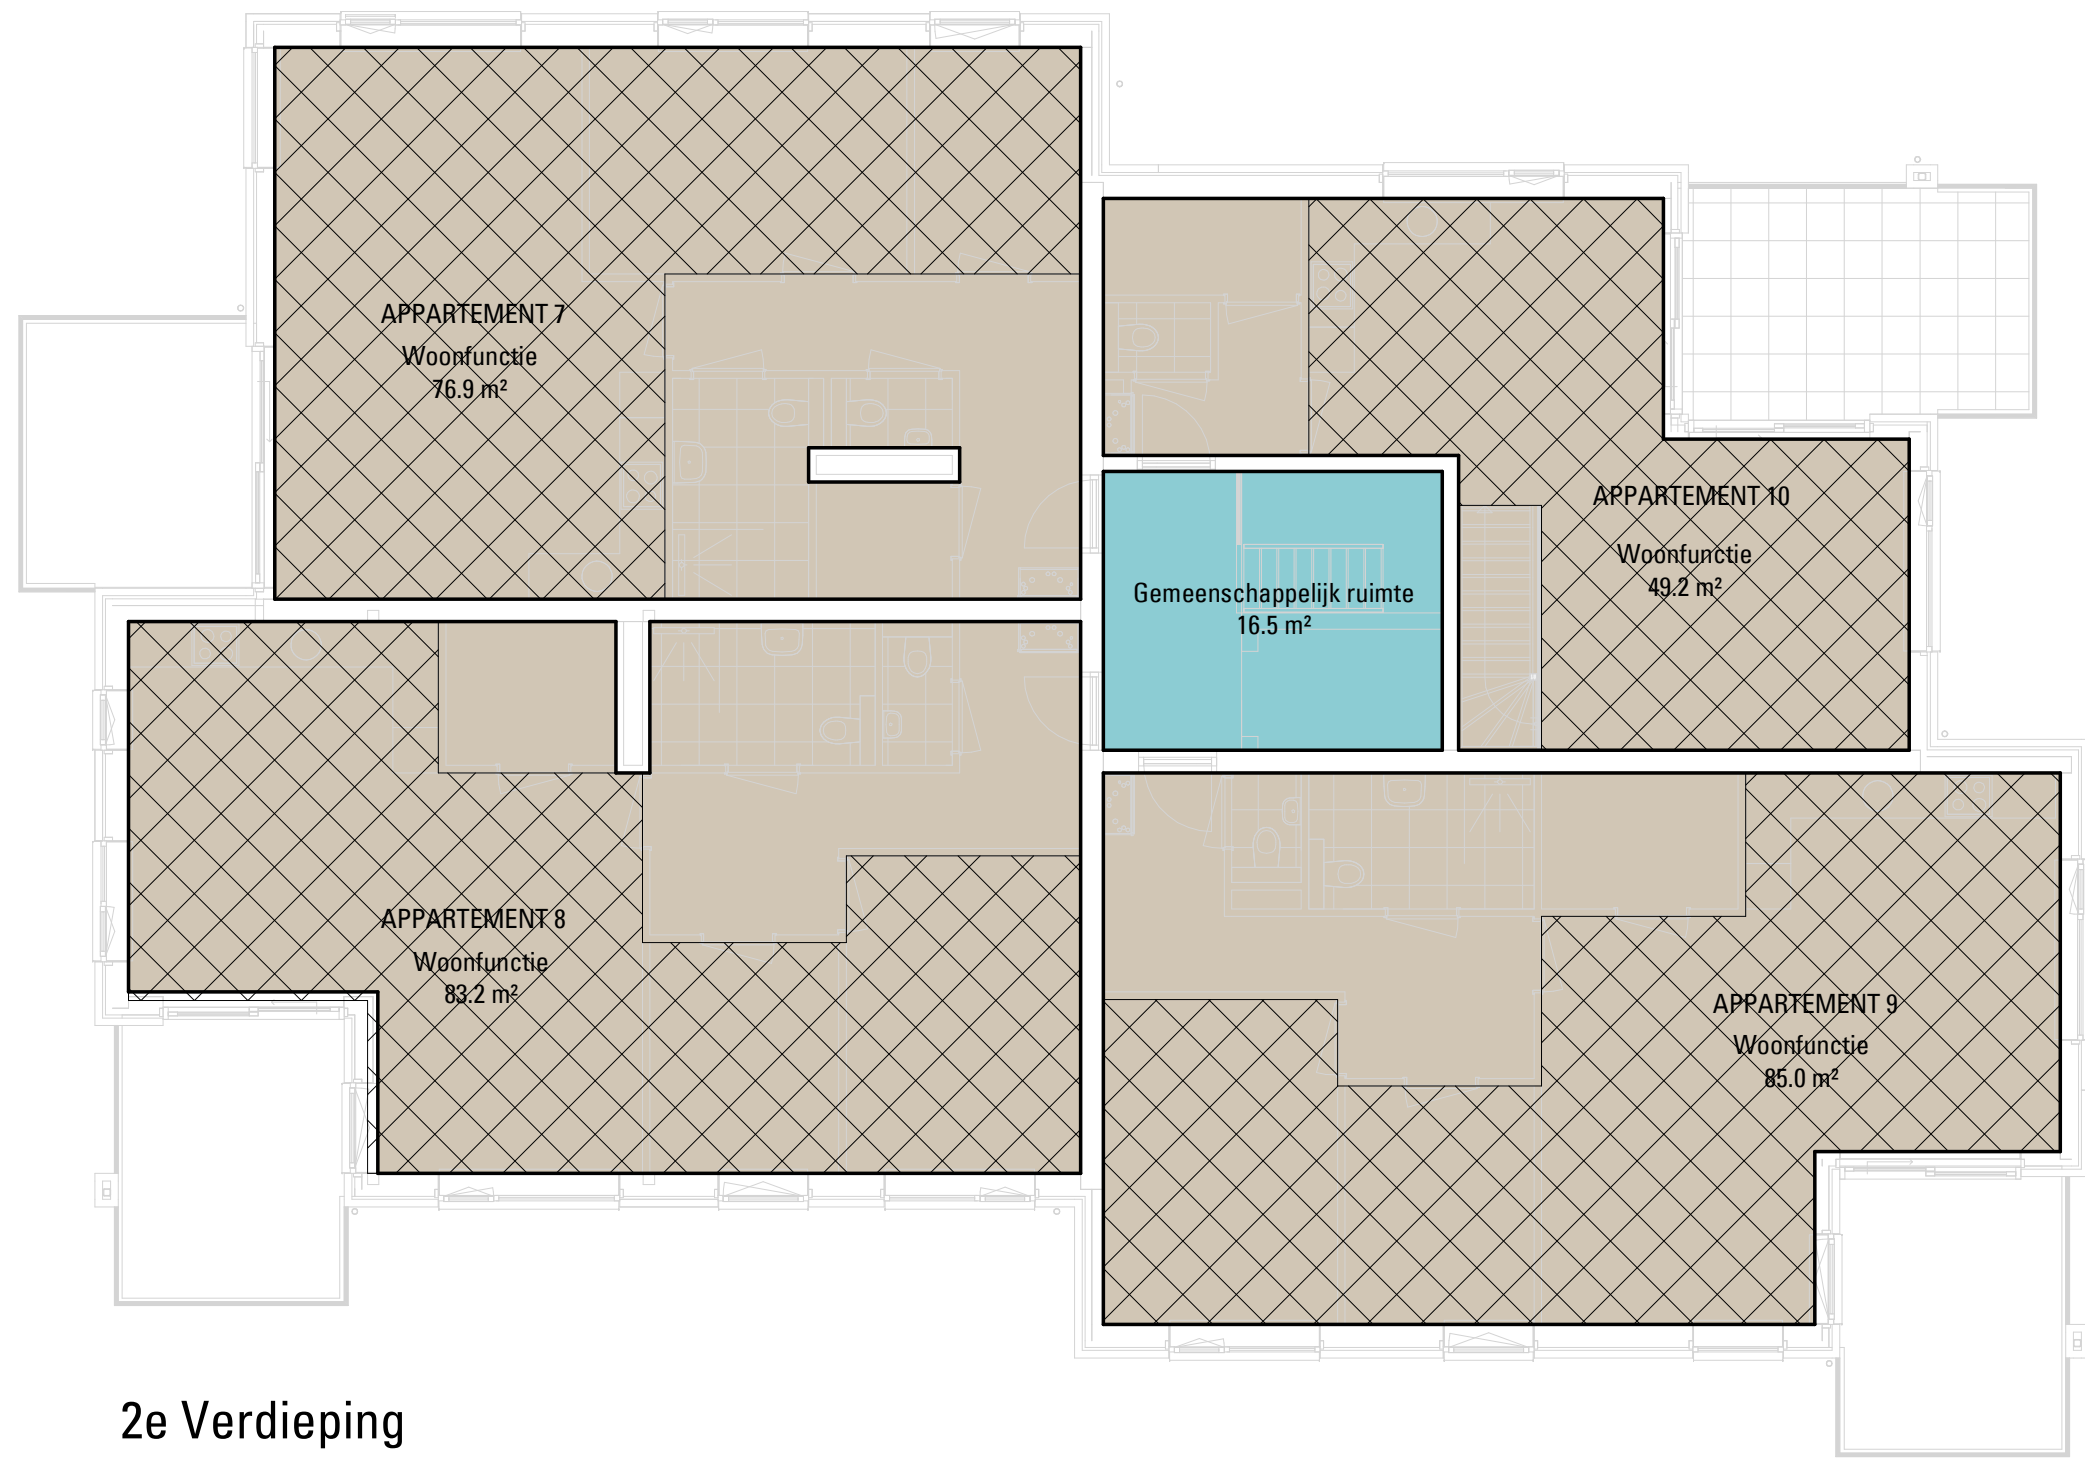

2e Verdieping

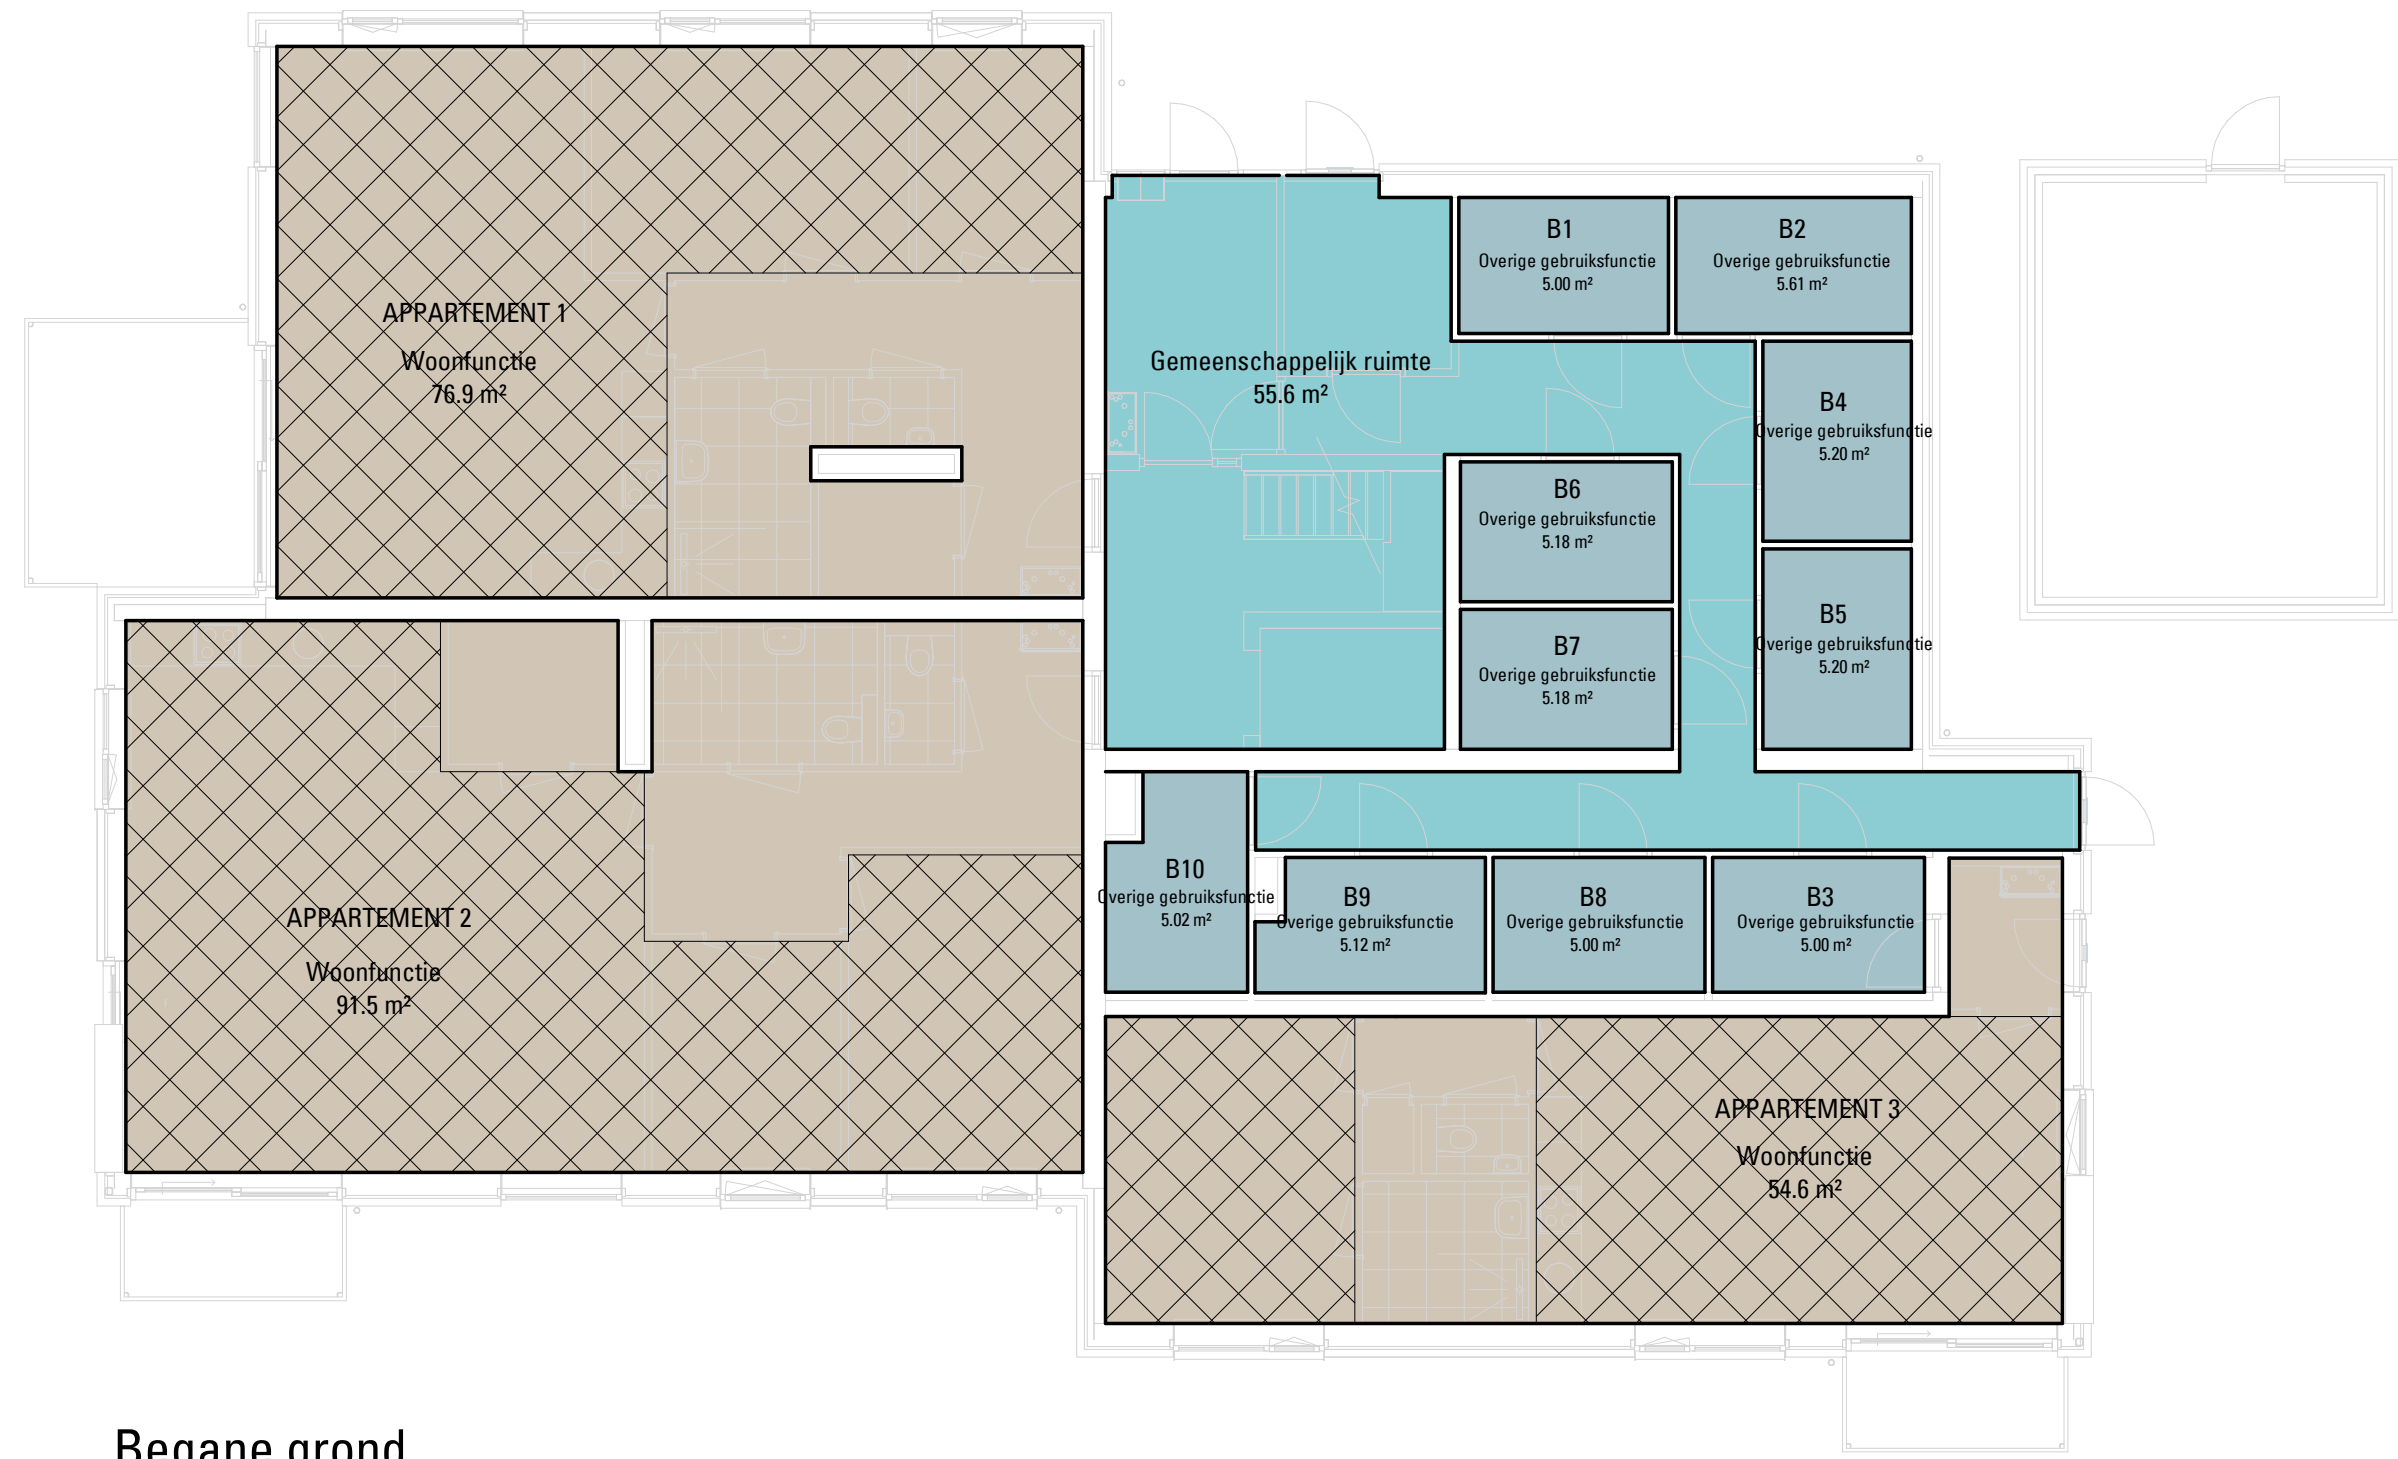

Begane grond



Dakaanzicht/ Zolder

BOUWBESLUIT	
	woonfunctie
	overige gebruiksfunctie
	verblijfsgebied / verblijfsruimte

MAG
ARCHI
TECTEN



De Mortel Appartementen
Bukkems-Willems
Bouwbesluit

Patrijsstraat 15
5613 EK Eindhoven
t. 040-296 11 66
e. info@mag-architecten.nl
i. www.mag-architecten.nl

Definitief Ontwerp
architect: J.W. van Wijnen
modelleur: M.C. van der Hiele
datum: 09-06-2022
schaal: 1:100
formaat: A1

Dossier
21.03

wijziging
A:
B:
C:
D:
E:

Fase-Blad

DO-8-02