

DETAILNUMMER	OMSCHRIJVING	DATUM	WIJZIGING A	WIJZIGING B	WIJZIGING C	WIJZIGING D	WIJZIGING E
V.0.01/ V.0.02	Principedetails begane grondvloer	09-06-2022	-	-	-	-	-
V.1.01	Principedetail dakkapel	09-06-2022	-	-	-	-	-
V.1.02/ H.0.01	Principedetails kozijn	09-06-2022	-	-	-	-	-
V.2.01	Principedetail dakkapel	09-06-2022	-	-	-	-	-

MAG
ARCHI
TECTEN






09-06-2022

schaal 1:10

De Mortel Vrijstaande woning 3 en 4 - Principedetails

DO-A7-01

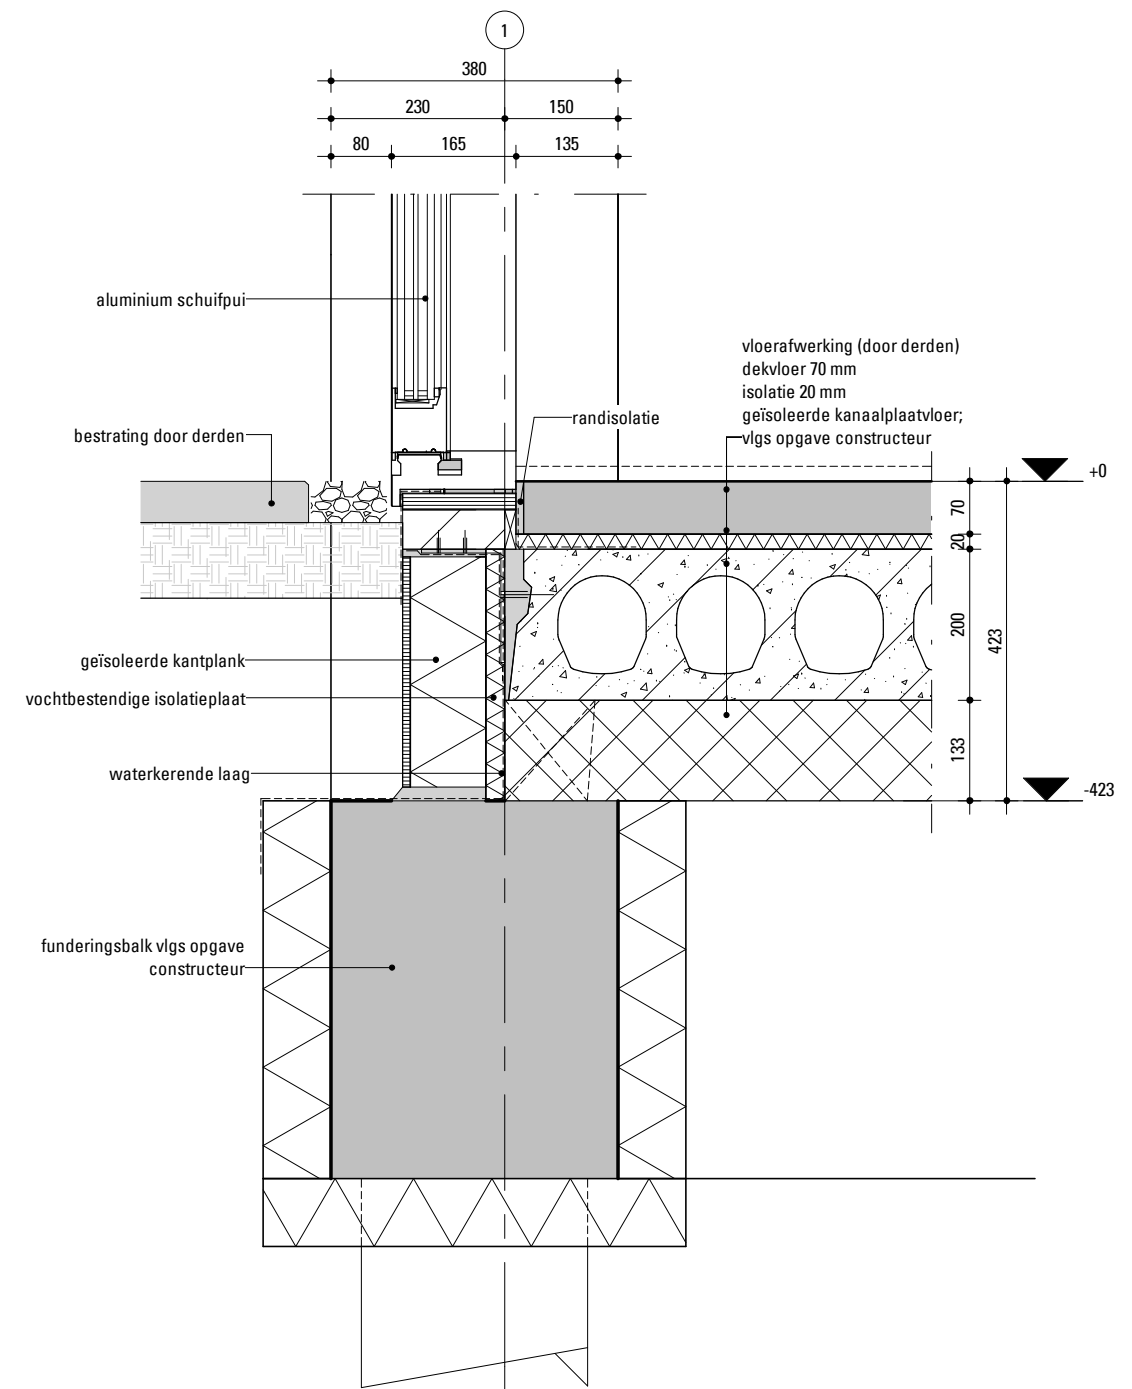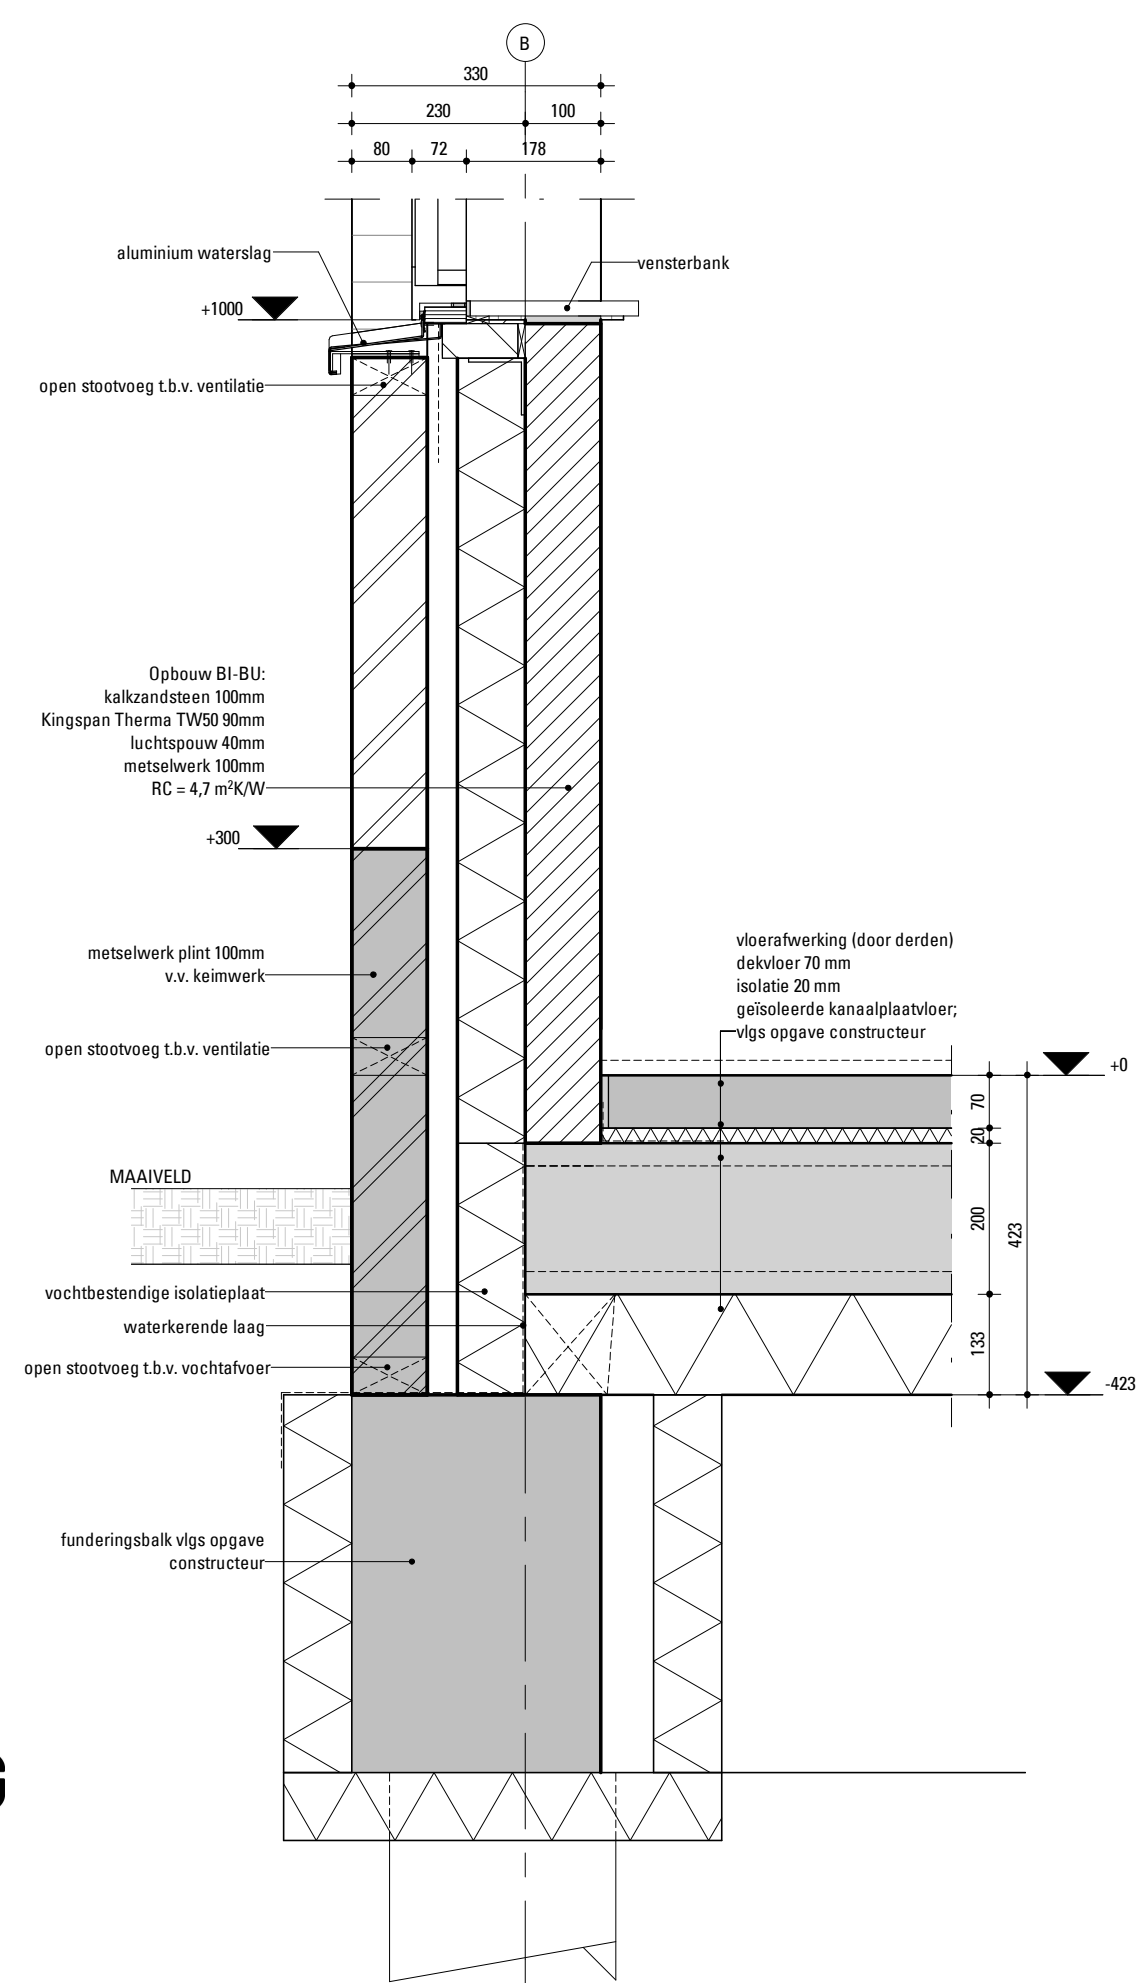

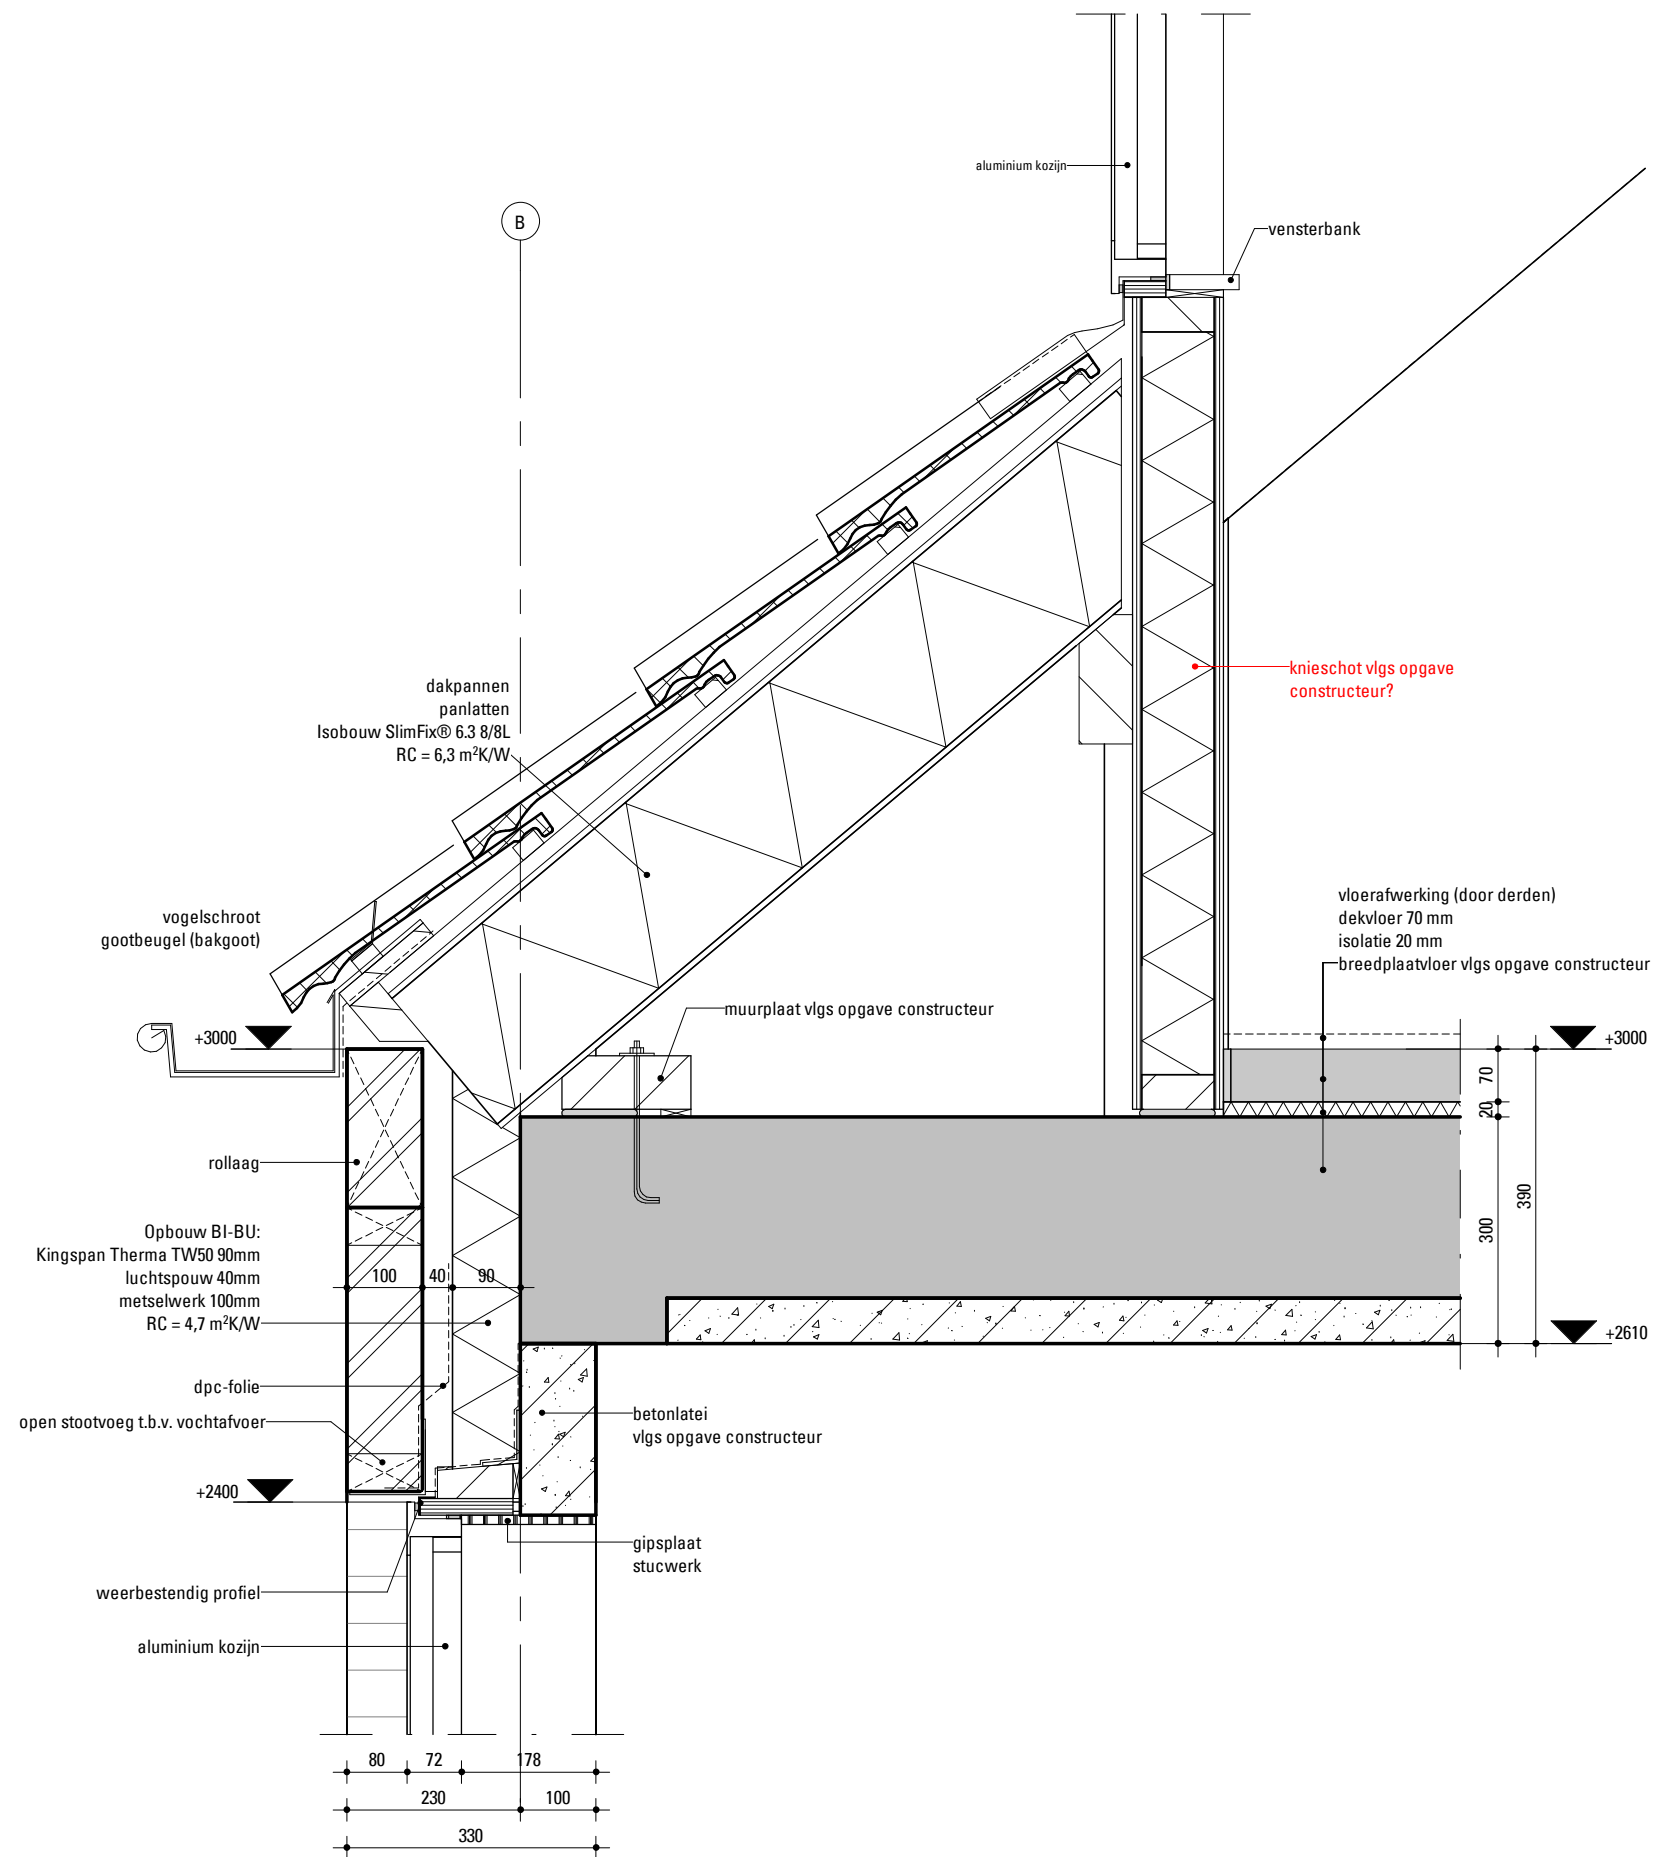

MAG
ARCHI
TECTEN



09-06-2022

schaal 1:10

De Mortel Vrijstaande woning 3 en 4 - Principedetail dakkapel

V.1.01

