



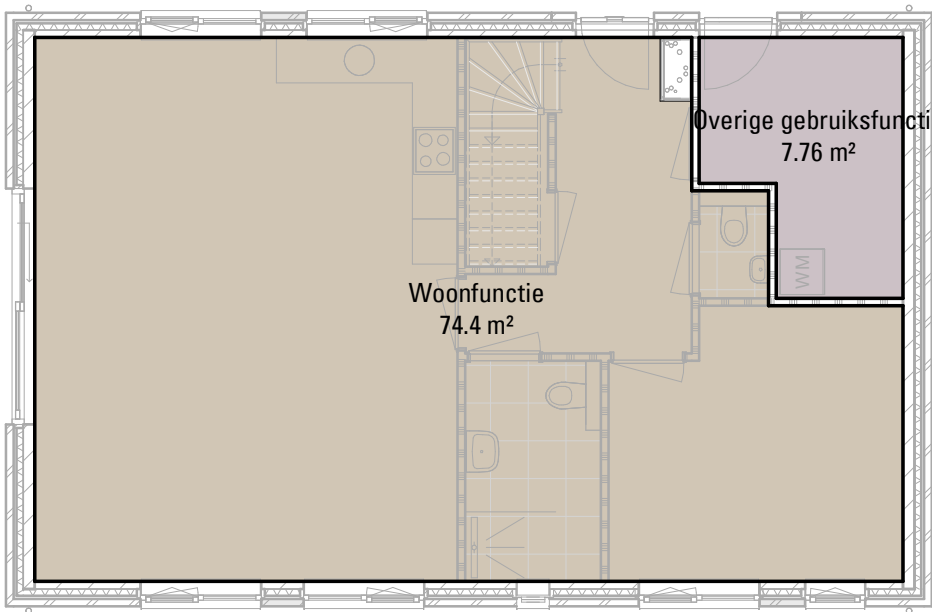


Gebruiksfunctie - Begane grond

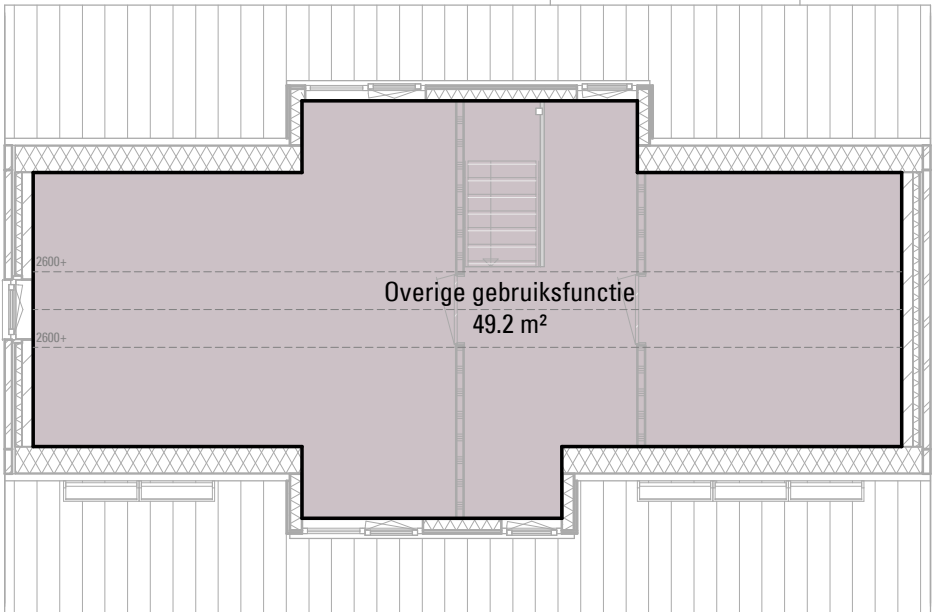


Gebruiksfunctie - Verdieping

BOUWBESLUIT	
	woonfunctie
	overige gebruiksfunctie
	verblijfsgebied / verblijfsruimte

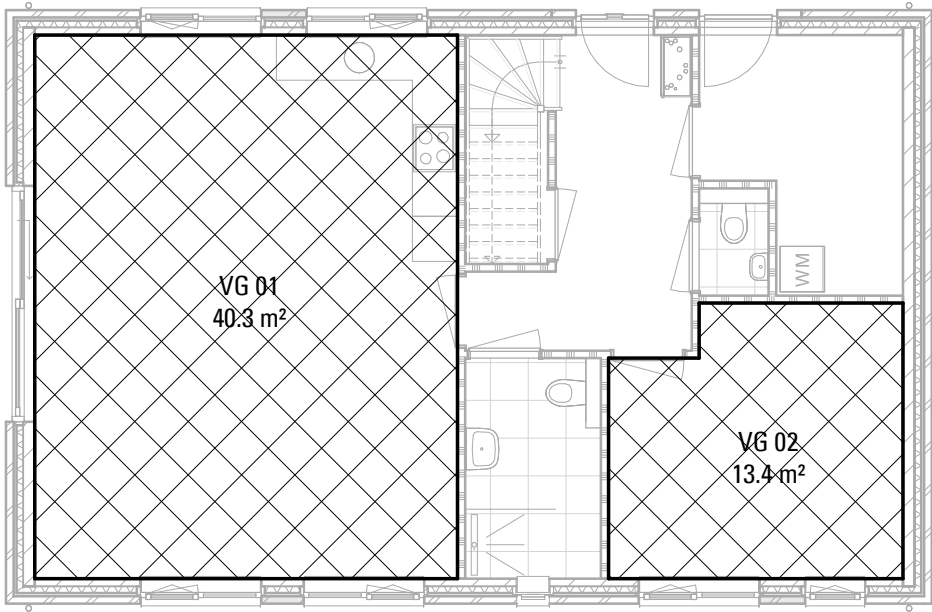

Verblijfsgebied - Begane grond

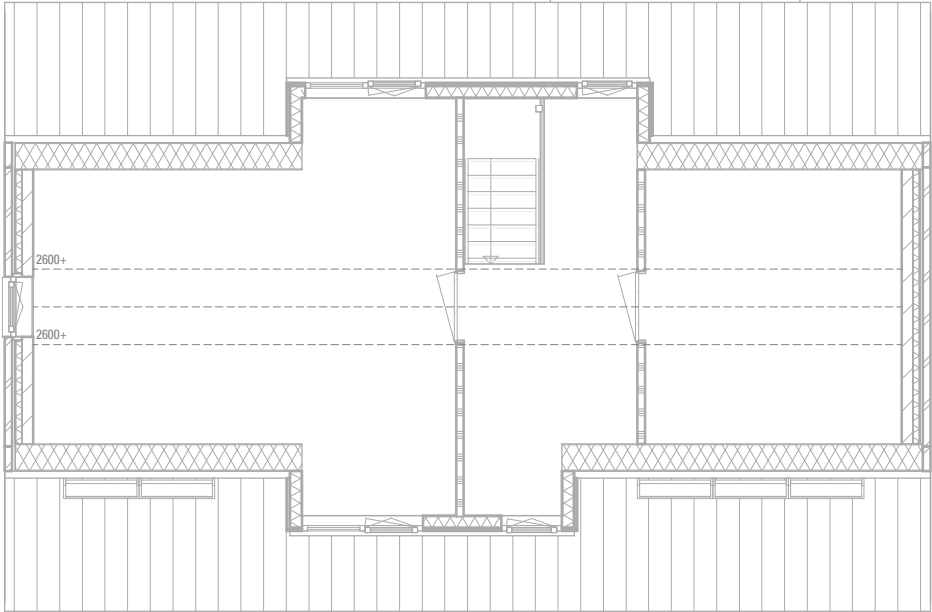

Verblijfsgebied - Verdieping

MAG
ARCHI
TECTEN



09-06-2022
schaal 1:100

De Mortel Vrijstaande woning 3 en 4 - Bouwbesluit

D0-A8-02