




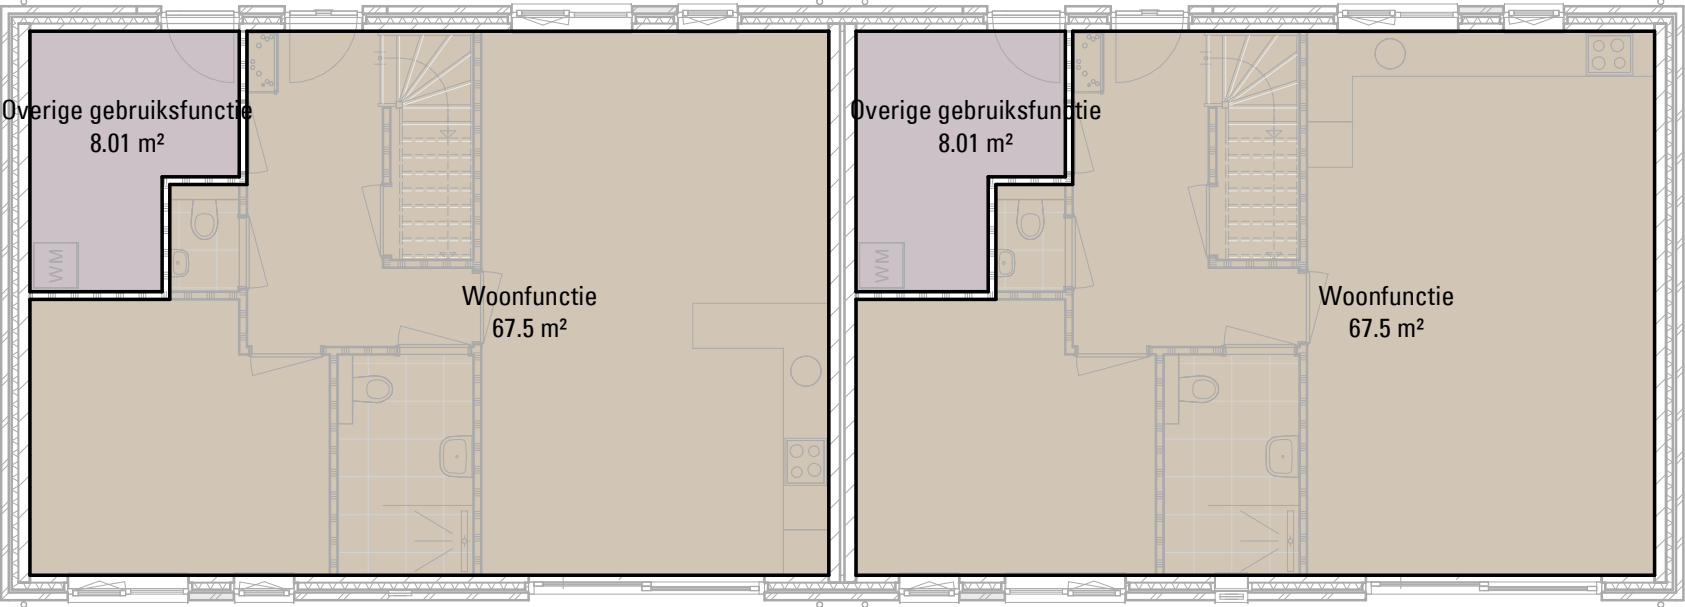


Gebruiksfunctie - Begane grond

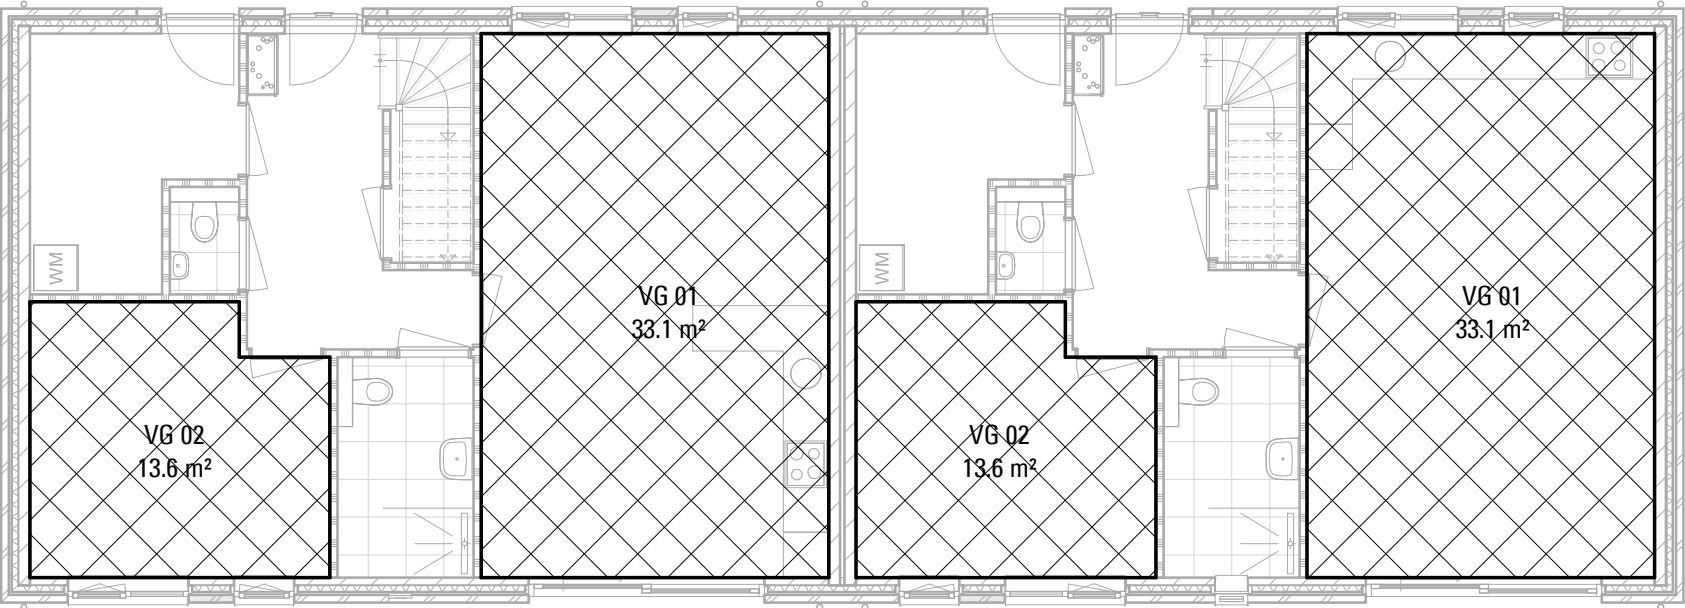

Verblijfsgebied - Begane grond

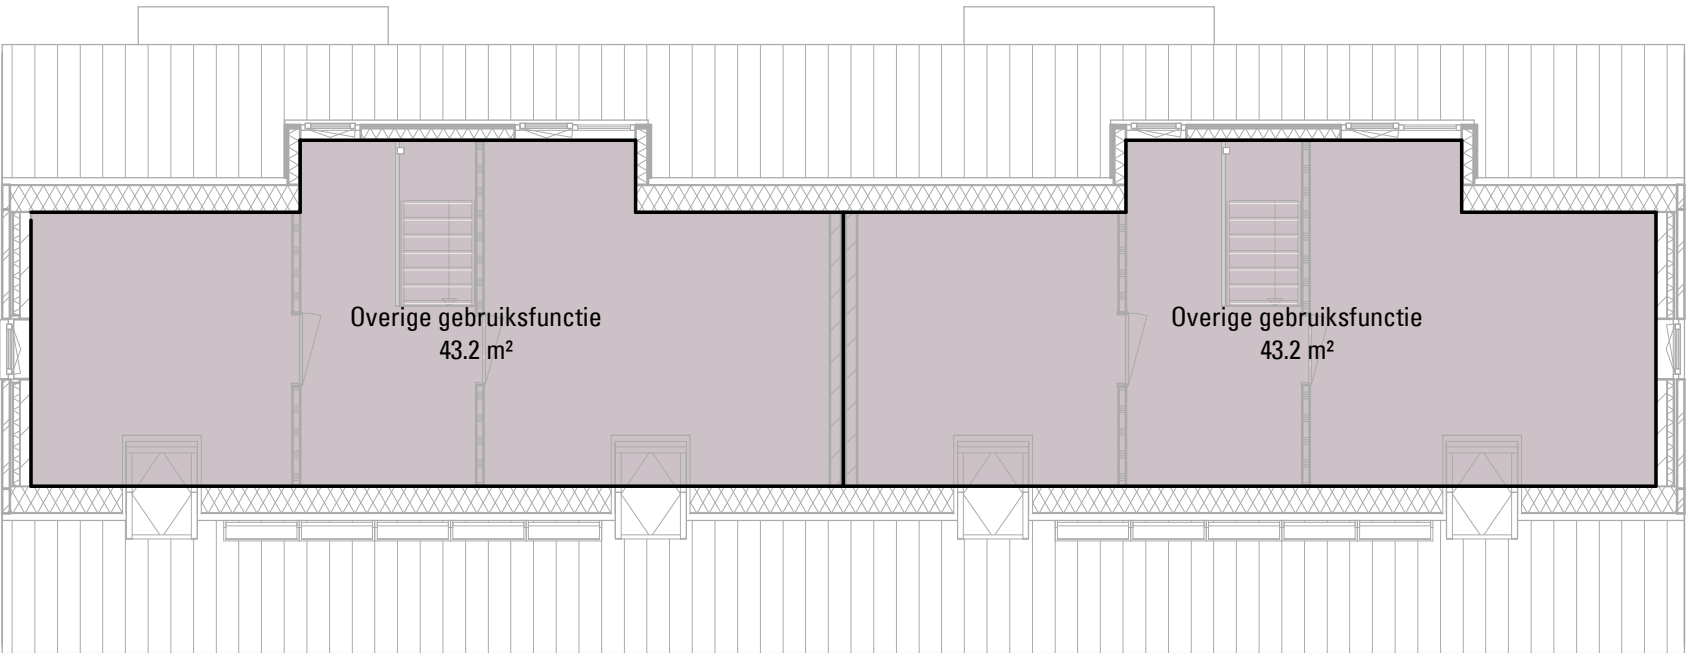


Gebruiksfunctie - Verdieping

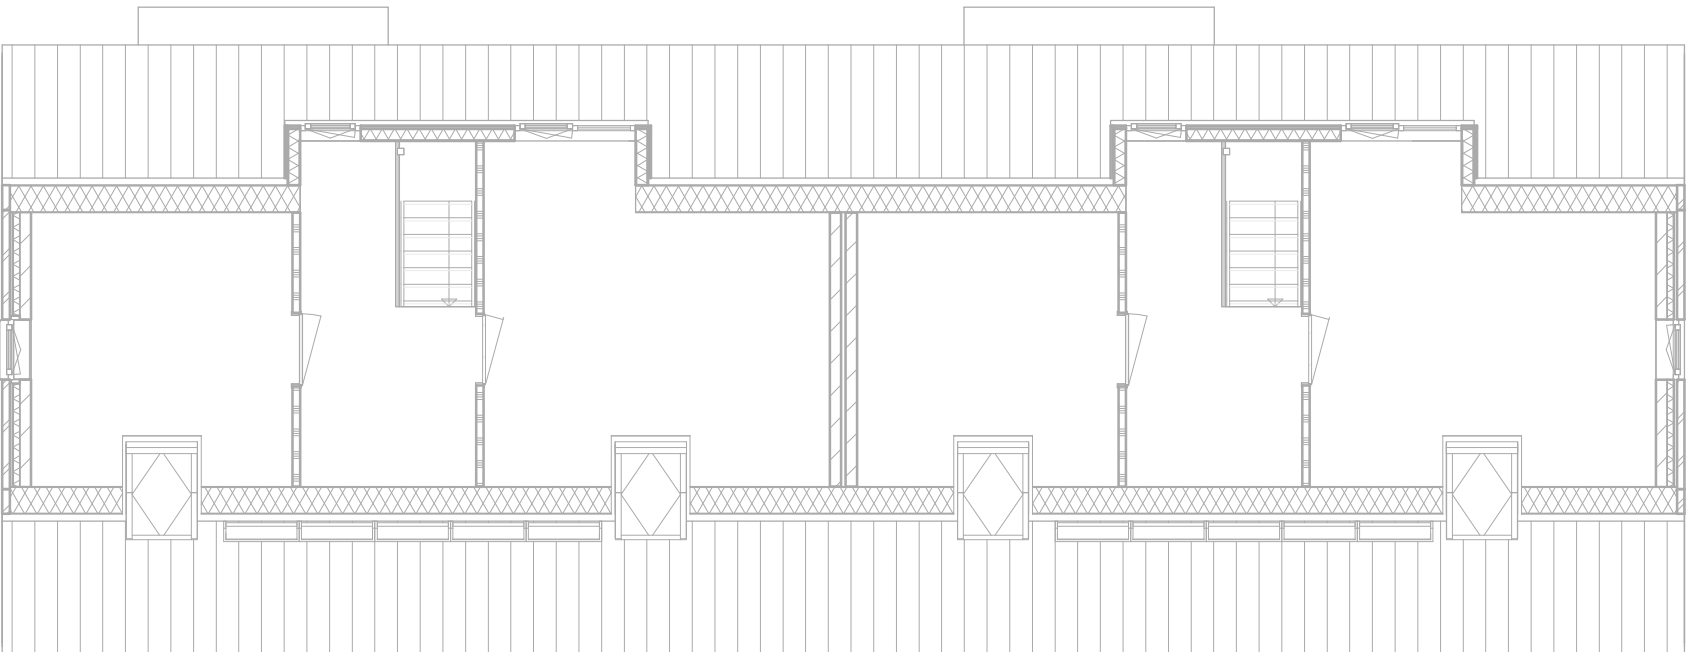

Verblijfsgebied - Verdieping

MAG
ARCHI
TECTEN

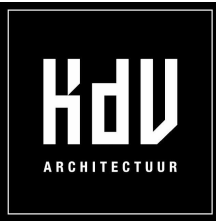

De Mortel Vrijstaande woning 1 en 2
Bukkems-Willems
Bouwbesluit

BOUWBESLUIT

- woonfunctie
- overige gebruiksfunctie
- verblijfsgebied / verblijfsruimte

Patrijsstraat 15
5613 EK Eindhoven
t. 040-296 11 66
e. info@mag-architecten.nl
i. www.mag-architecten.nl

Definitief Ontwerp
architect: M. Kroese
modelleur: M.C. van der Hiele
datum: 09-06-2022
schaal: 1:100
formaat: A2

Dossier

wijziging
A:
B:
C:
D:
E:

Fase-Blad

21.03

DO-B8-02