



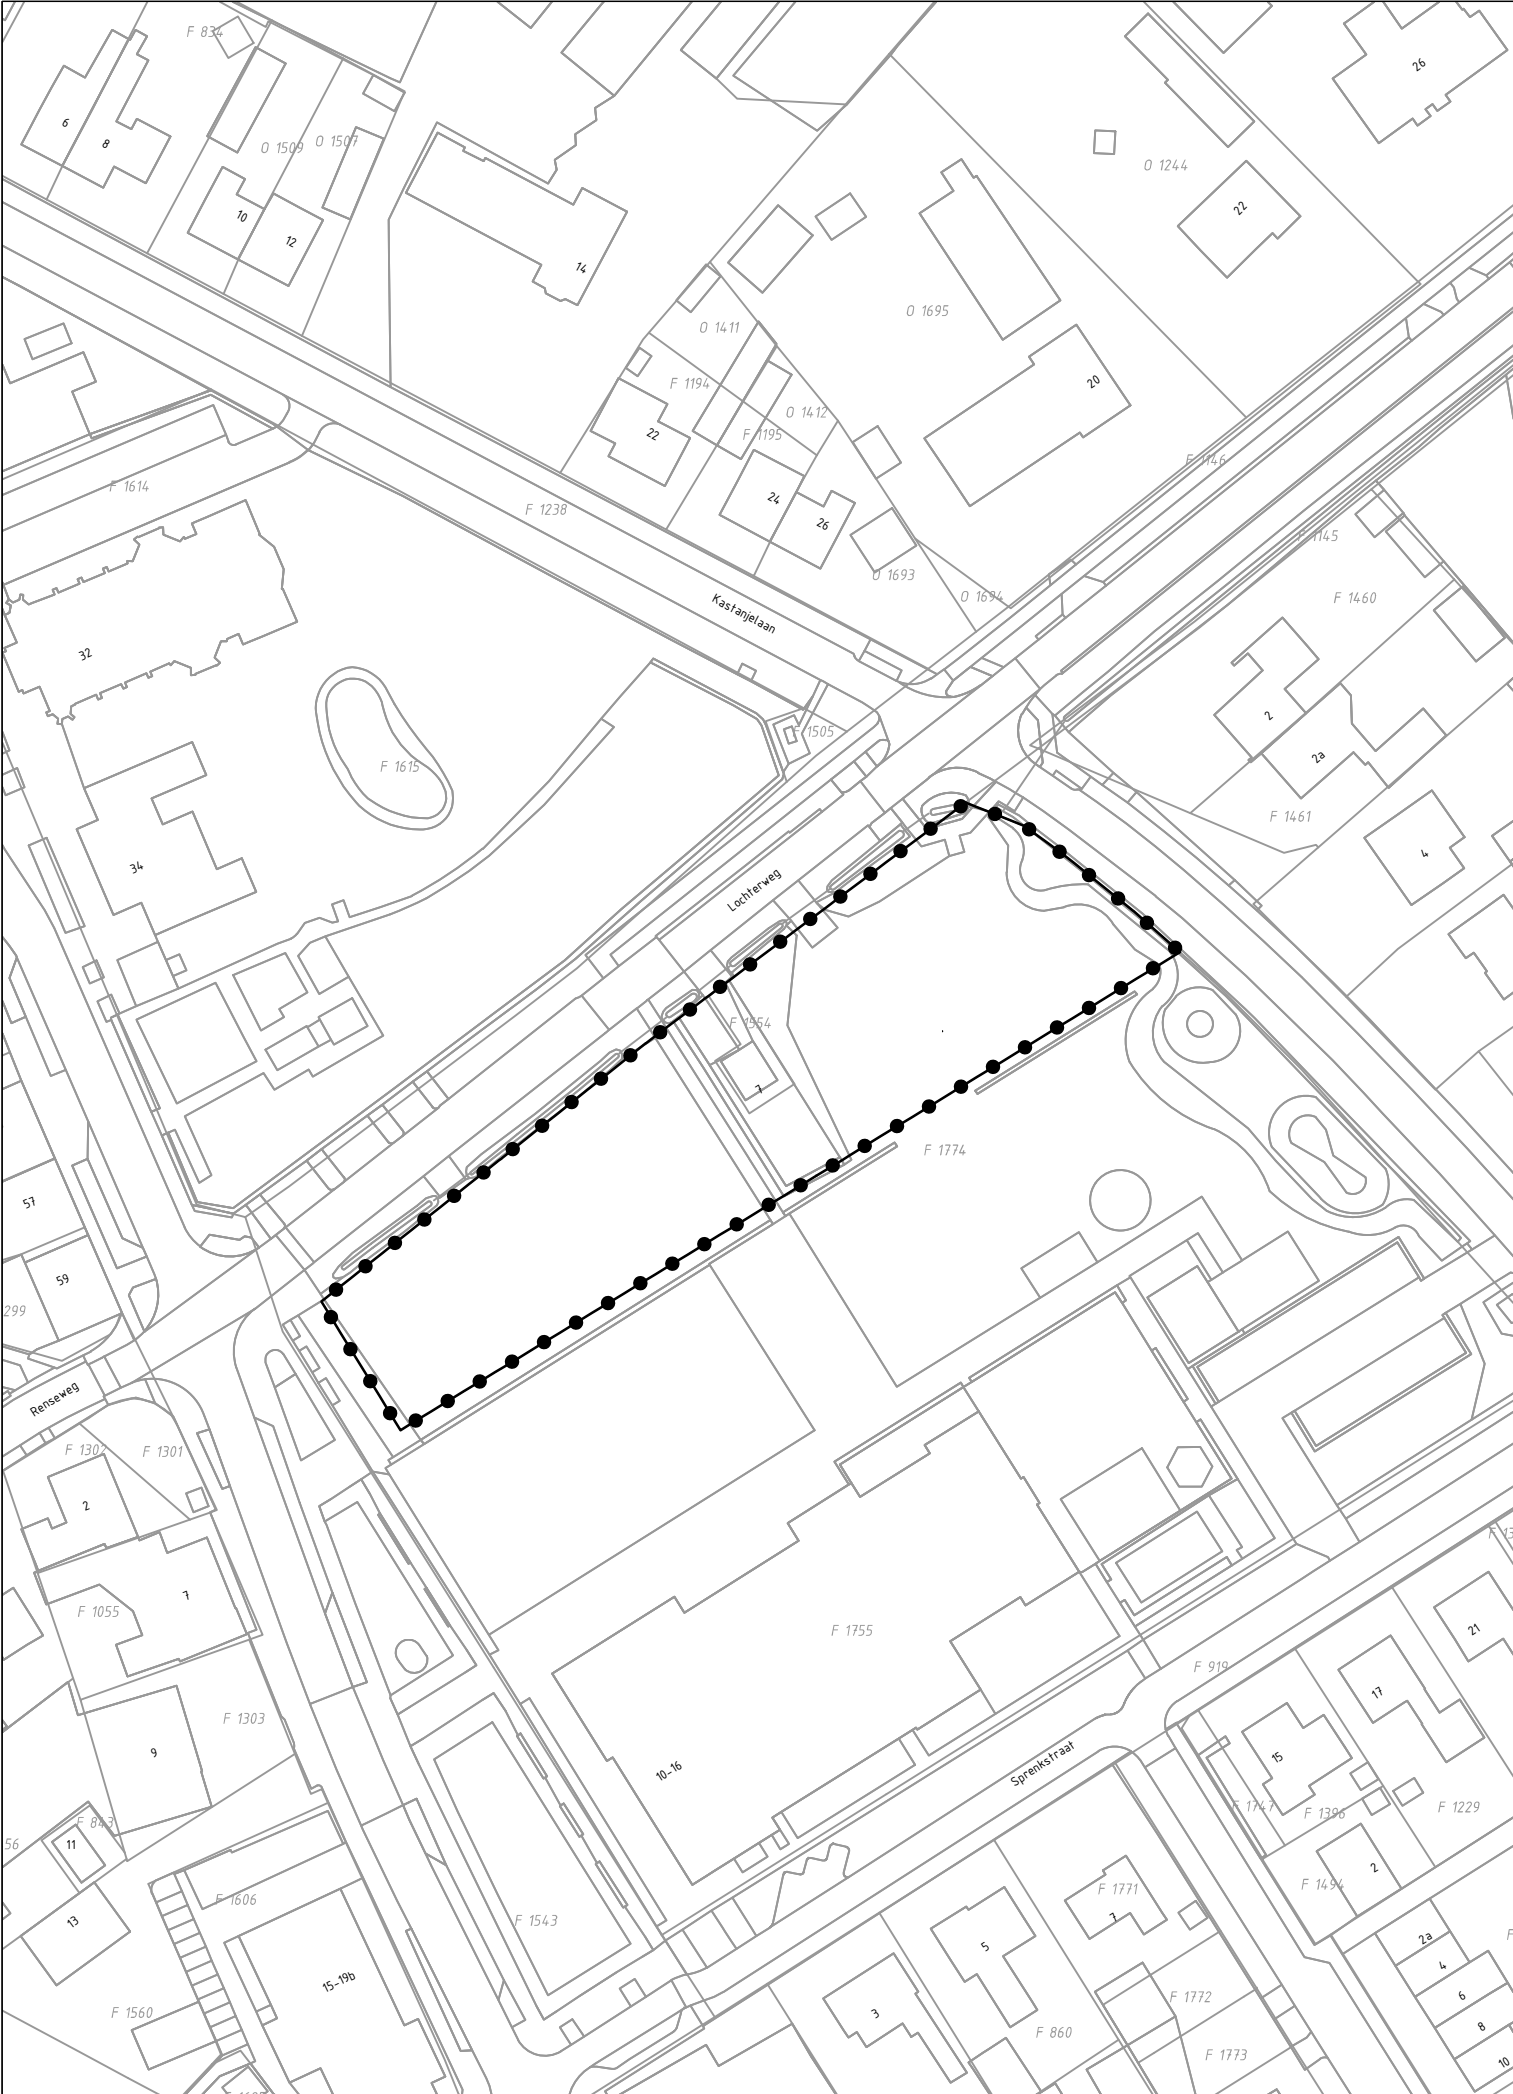

GEBIED OMGEVINGSVERGUNNING

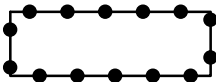

Omgevingsvergunning t.b.v. Woningen centrumbebouwing De Mortel

Gewijzigd : _____

Gewijzigd : _____

Omgevingsvergunning t.b.v. Woningen centrumbebouwing
De Mortel

Gemeente Gemert-Bakel

verbeelding



Planstatus : ontwerp

Vastgesteld : _____

Datum : 16.05.2023

Schaal : 1:1.000

Projectnummer : 2023.06-04



NL.IMRO.1652.OVLochterweg5tm15-ON01