ALGEMEEN

DE MAXIMALE BUIGMENDE DOORBUIGING VOOR VLOER-CONSTRUCTIES IS 1/600E VAN DE OVERSPANNING

VLOERAFWERKINGEN MINIMAAL OVEREENKOMSTIG AAN KLASSE T3 (NEN 1775)

BIJ "ZICHTWERK" VAN HET BLADLOOD PATINEREN MET PATINEEROLIE, FABR. UZIMET

ALLE BUITENKOZIJN UITVOEREN OVEREENKOMSTIG INBRAAKWERENDHEIDSKLASSE 2
ALLE BUITENKOZIJNEN BEREIKBAAR MIDDELS EEN OPKLIM-BAARHEID ONDER DE 3,5M1 UITVOEREN OBEREENKOMSTIG SKG EN SKH

IN ALLE BUITENKOZIJZEN MEERBLADIG ISOLEREND GLAS HR++ GLAS, VULLING MINIMAAL 90% ARGON GAS/VULLING

SCHILDERWERK UITVOEREN CONFORM NPR 3672

DE GEHELE ELECTROTECHNISCHE INSTALLATIE UITVOEREN VOLGENS COMFORTKLASSE B ALS AANGEGEVEN DOOR UNETO EN TEVENS CONFORM DE NEN 1010

ALLE MATEN ZIJN IN MILIMETERS TENZIJ ANDERS AAN-GEGEVEN. GERINGE MAATAFWIJKINGEN BIJ DE DEFINITIEVE MAATVOERING KOMEN NIET VOOR VERREKENING IN AAN-MERKING.

RENVOOI ISOLATIE:

- Rc BEGANE GRONDVLOER +/- 3,50 M2K/W
- Rc BUITENGEVELS +/- 4,50 M2K/W
- Rc PLATDAK +/- 6,00 M2K/W
- Rc HELLEND DAK +/- 6,00 M2K/W

RENVOOI RIOLERING:

DE RIOLERING IS SCHEMATISCH WEERGEGEGEN
EXACTE LOCATIE, DIAMETERS EN LEIDINGVERLOOP VOLGENS NADERE OPGAVE INSTALLATEUR
- BINNENRIOLERING VOLGENS NPR 3216
  "BINNENRIOLERING IN WONINGEN EN WOONGEBOUW"
- BUITENRIOLERING VOLGENS NPR 3218
  "BUITENRIOLERING ONDER VRIJ VERVAL"
- DIKWANDIGE RIOLERING DIK 3MM, AFSCHOT 1200

HWA : HEMELWATERAFVOER
ONTLASTPUITEN VLGS. NEN 3212 IN COMBINATIE MET RIOOLSIFON TOEPASSEN T.P.V. HWA'S
ONTS : ONTSTOPPINGSSTUK
AR : AANREDHT
BO : BOILER OVERSTORT
CV : CV OVERSTORT
D : DOUCHE
FO : FONTEIN
STL : STANDLEIDING
UG : UITSTORTGOOTSTEEN
UR : URINOIR
VW : VAATWASSER
WC : TOILET
WT : WASTAFEL

RENVOOI WANDEN:

- SANDWICHPANEEL DIK 100MM
- GEGISOLEERD PREFAB BETONPANEEL DIK 250MM
- PREBAB BETONNEN WANDPANEEL DIK 140MM
- BINNENMETSELWERK DIKTE OVEREENKOMSTIG OPGAVE CONSTRUCTEUR (VUILWERK)
- BINNENWAND INCL. TEGELAFWERKING TOT OK. PLAFOND
- METALSTUDWAND MS100 1.75.1.A DIK 100MM
- METALSTUDWAND MS125 2.75.2.A DIK 125MM

RENVOOI BRANDVEILIGHEID:

- NL 1 — GEHELE BESLOTEN RUIMTE VOORZIEN VAN NOODVERLICHTING WELKE BINNEN 15 SEC NA HET UITVALLEN VAN DE ELEKTRI-CITEIT GEDURENDE 60 MINUTEN TEN MINSTE 1 LUX OP EEN VLOER, EEN TREDEVLAK OF EEN HELLINGSBAAN GEEFT
- NET AUTOMATISCHE MELDER AANGESLOTEN OP EEN BRAND-MELDINSTALLATIE ALS BEDOELD IN DE NEN 2535
- BM — GEHELE BESLOTEN RUIMTE VOORZIEN VAN AUTOMATISCHE MELDERS AANGESLOTEN OP EEN BRANDMELDINSTALLATIE ALS BEDOELD IN DE NEN 2535
- GEBOUW VOORZIEN VAN SLOW-WHOOP SIGNAALGEVERS AAN-GESLOTEN OP EEN ONTRUIMGSINSTALLATIE ALS BEDOELD IN DE NEN 2575
- RUIMTE VOORZIEN VAN VLUCHTROUTEAANDUIDING ALS BEDOELD IN DE NEN 6088 EN ZICHTBAARHEIDSEISEN ALS BEDOELD IN DE NEN 1838
- PB — DEUR VOORZIEN VAN EEN ONTSLUITINGSMECHANISME ALS BEDOELD IN DE NEN-EN 179
- BEWEEGBAAR CONSTRUCTIEDEEL IS ZELFSLUITEND
- 30M — BRANDSLANGHASPEL ALS BEDOELD IN DE NEN-EN 671 LENGTE VOLGENS BUSCHRIFT DIE BIJ HET MONDSTUK EEN STATISCHE DRUK HEEFT VAN TEMMINSTE 100 KPA EN EEN CAPACITEIT HEEFT VAN 1,3 M3/UUR
- CO2 SKG. — DRAAGBAAR OF VERRIJDBAAR BLUSTOESTEL INHOUD VOLGENS BUSCHRIFT WELKE TENMINSTE EENMAAL PER 2 JAAR WORDEN ONDERHOUDEN ALS BEDOELD IN DE NEN 2559
- BRANDWEERINGANG
- GEOGRAFISCH BRANDMELDPANEEL
- B30 — BRANDWERENDE WAND, WBDBO ALS BEDOELD IN DE NEN 6068 VOLGENS BUSCHRIFT
- 30 — BRANDWERENDE DEUR OF RAAM, WBDBO ALS BEDOELD IN DE NEN 6068 VOLGENS BUSCHRIFT
- EBV — EXTRA BESCHERMDE VLUCHTROUTE
- OBV — OPSTELPLAATS BRANDWEER VOERTUIG

VOORZIENINGEN VOOR HET BESTRIJDEN VAN BRAND OPHANGEN OF MARKEREN MET EEN PICTOGRAM ALS BEDOELD IN DE NEN 3011

BRANDMELDINSTALLATIE ALS BEDOELD IN DE NEN 2535 KOPPELEN AAN DE ONTRUIMGSINSTALLATIE ALS BEDOELD IN DE NEN 2575 UITVOEREN BEIDE INSTALLATIES HEBBEN EEN BEHEER, CONTROLE EN ONDERHOUD ALS BEDOELD IN DE NEN 2654-2

DE VLOEREN, TRAPPEN EN HELLINGBANEN WAAROVER EEN VLUCHT-ROUTE VOERT BEZWIJKEN NIET BINNEN 30 MINUTEN

DE TOEGEPASTE CONSTRUCTIEONDERDELEN GRENZEND AAN BINNEN-LUCHT VOLDOEN AAN ALS BEDOELD IN DE NEN-EN 13501-1 ROOKKLASSE EN BRANDKLASSE (LET OP: PER GEBUIKSFUNCTIE OPZOEKEN EN AANGEVEN)
- EXTRA BESCHERMDE VLUCHTROUTE: S2/B EN S1/CFL
- OVERIG: S2/D EN S3/DFL

DE TOEGEPASTE CONSTRUCTIEONDERDELEN GRENZEND AAN BUITEN-LUCHT VOLDOEN AAN ALS BEDOELD IN DE NEN-EN 13501-1 ROOKKLASSE EN BRANDKLASSE (LET OP: PER GEBUIKSFUNCTIE OPZOEKEN EN AANGEVEN)
- EXTRA BESCHERMDE VLUCHTROUTE: S2/C
- OVERIG: S2/D

LEIDINGEN, KABELGOTEN, VENTILATIEKANALEN ETC. WELKE DOOR EEN BRAND-SCHEIDING VOEREN MOETEN ZODANIG BRANDWEREND ZUN UITGEVOERD DAT DEZE DEZELFDE BRANDWERENDHEID BEZITTEN ALS DE BRANDSCHEIDING. UITVOERING CONFORM "BRANDVEILIGE DOORVOERINGEN" UITGAVE ISSO-SBR/CUR 2014.

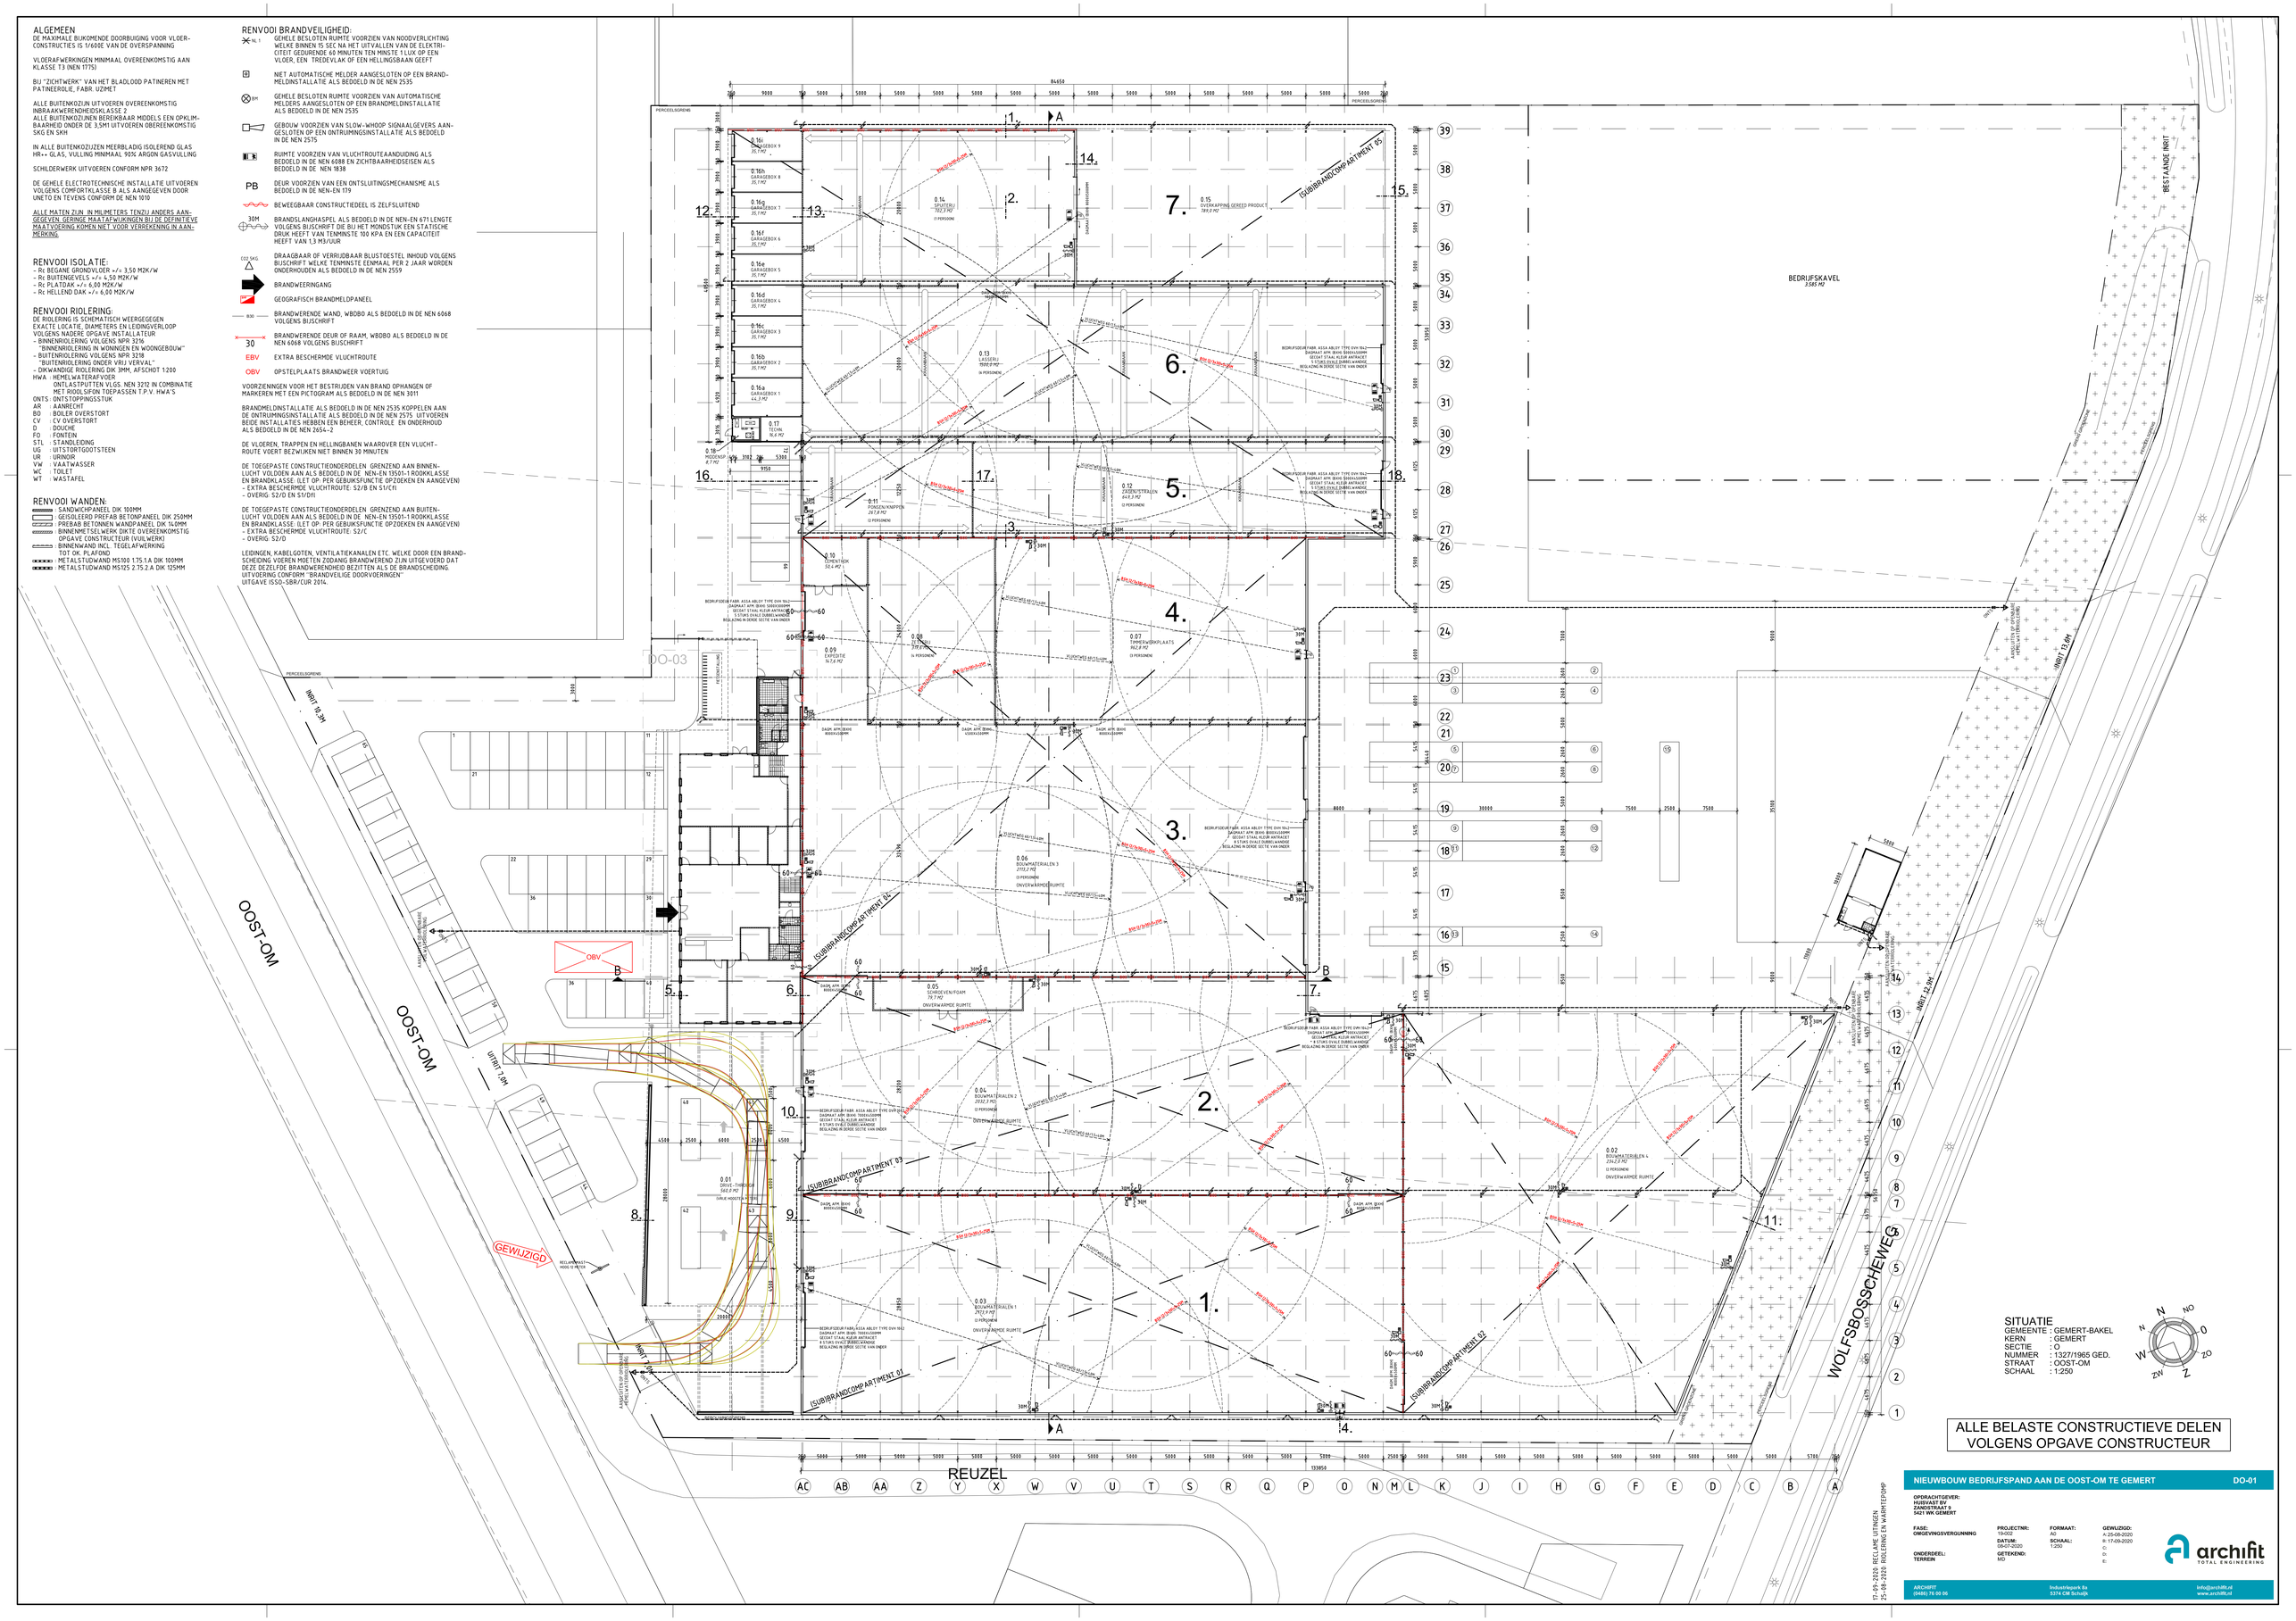

SITUATIE
GEMEENTE : GEMERT-BAKEL
KERN : GEMERT
SECTIE : O
NUMMER : 1327/1965 GED.
STRAAT : OOST-OM
SCHAAL : 1:250

ALLE BELASTE CONSTRUCTIEVE DELEN VOLGENS OPGAVE CONSTRUCTEUR

15-09-2020: RECLAME UITINGEN
25-08-2020: INRICHTING EN AANMERKINGEN

NIEUWBOUW BEDRIJFSPAND AAN DE OOST-OM TE GEMERT — DO-01

OPDRACHTGEVER:
HUIBVAST BV
ZANDSTRAAT 9
5421 WK GEMERT

FASE: OMGEVINGSVERGUNNNING
ONDERDEEL: TERREIN

PROJECTNR: 19-002
DATUM: 09-07-2020
GETEKEND: MD
FORMAAT: A0
SCHAAL: 1:250
GEWIJZIGD: A: 25-08-2020 B: 17-09-2020 C: D: E:

archifit TOTAL ENGINEERING

ARCHIFIT (0486) 76 00 06
Industriepark 8a 5374 CM Schijndel
info@archifit.nl www.archifit.nl

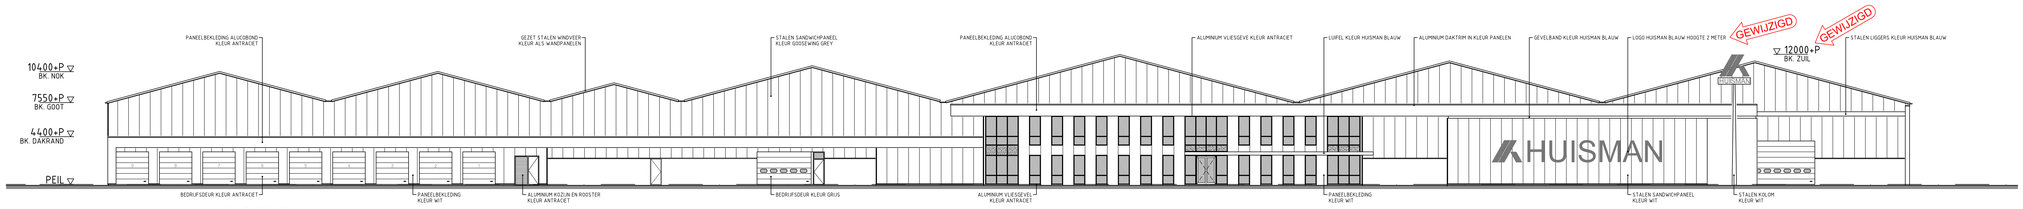

VOORGEVEL

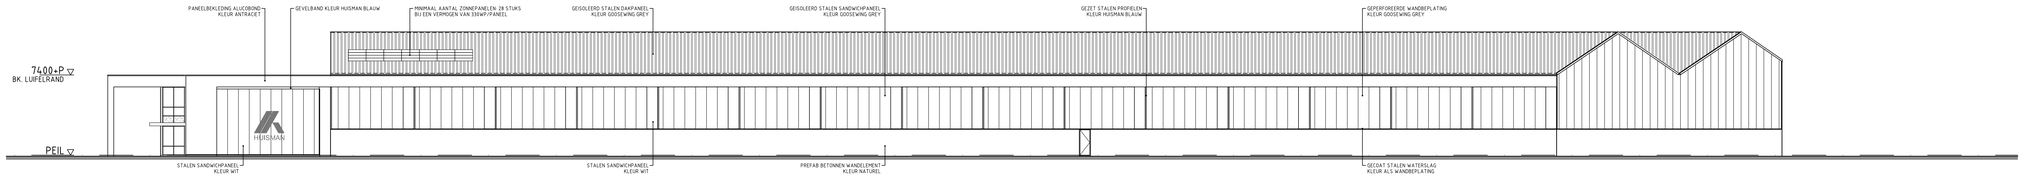

RECHTER ZIJGEVEL

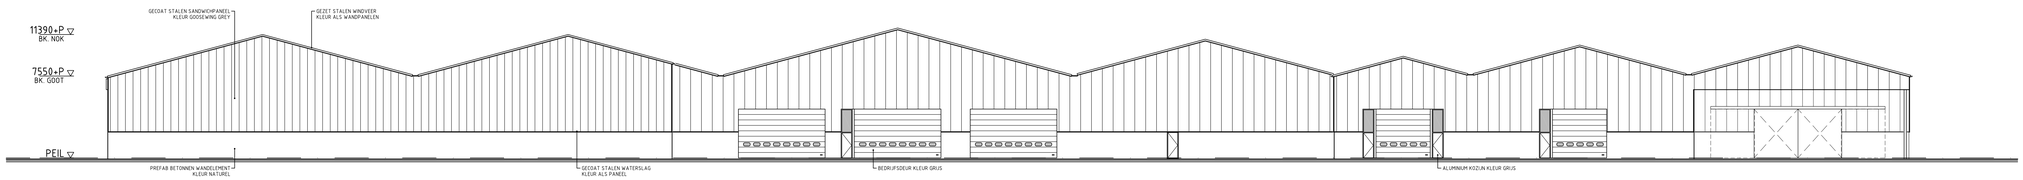

ACHTERGEVEL

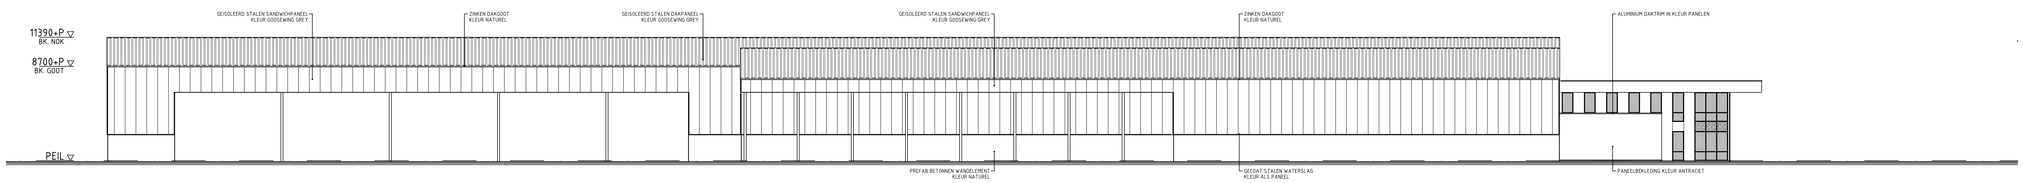

LINKER ZIJGEVEL

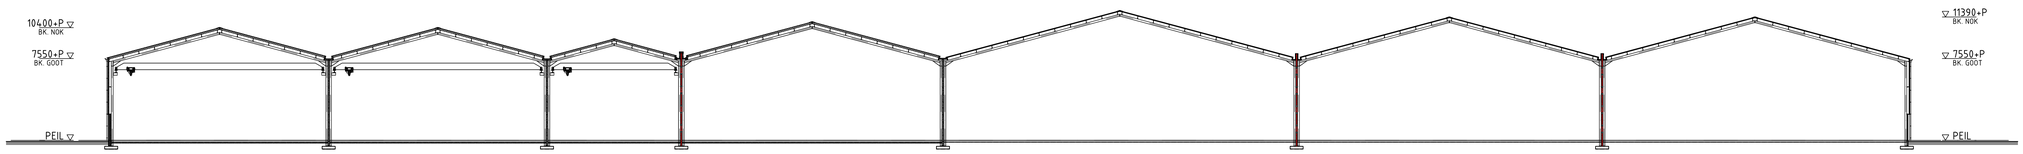

DOORSNEDE A-A

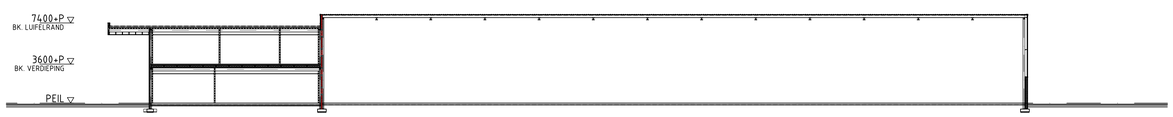

DOORSNEDE B-B

ONTVANGST GOEDEREN UNIT

ALLE BELASTE CONSTRUCTIEVE DELEN VOLGENS OPGAVE CONSTRUCTEUR

17-09-2020 RECLAME UITINGEN

NIEUWBOUW BEDRIJFSPAND AAN DE OOST-OM TE GEMERT **DO-02**

OPDRACHTGEVER:
HUISVAST BV
ZANDSTRAAT 5
5421 WK GEMERT

FASE: **OMGEVINGSVERGUNNING**

ONDERDEEL: **DOORSNEDEN EN GEVELS**

PROJECTNR: 19-002
DATUM: 08-07-2020
GETEKEND: MD

FORMAAT: A0
SCHAAL: 1:200

GEWIJZIGD:
A: 17-09-2020
B:
C:
D:
E:

archifit TOTAL ENGINEERING

ARCHIFIT
(0495) 79 00 96
Industriepark 8a
5374 CM Schijndel
info@archifit.nl
www.archifit.nl

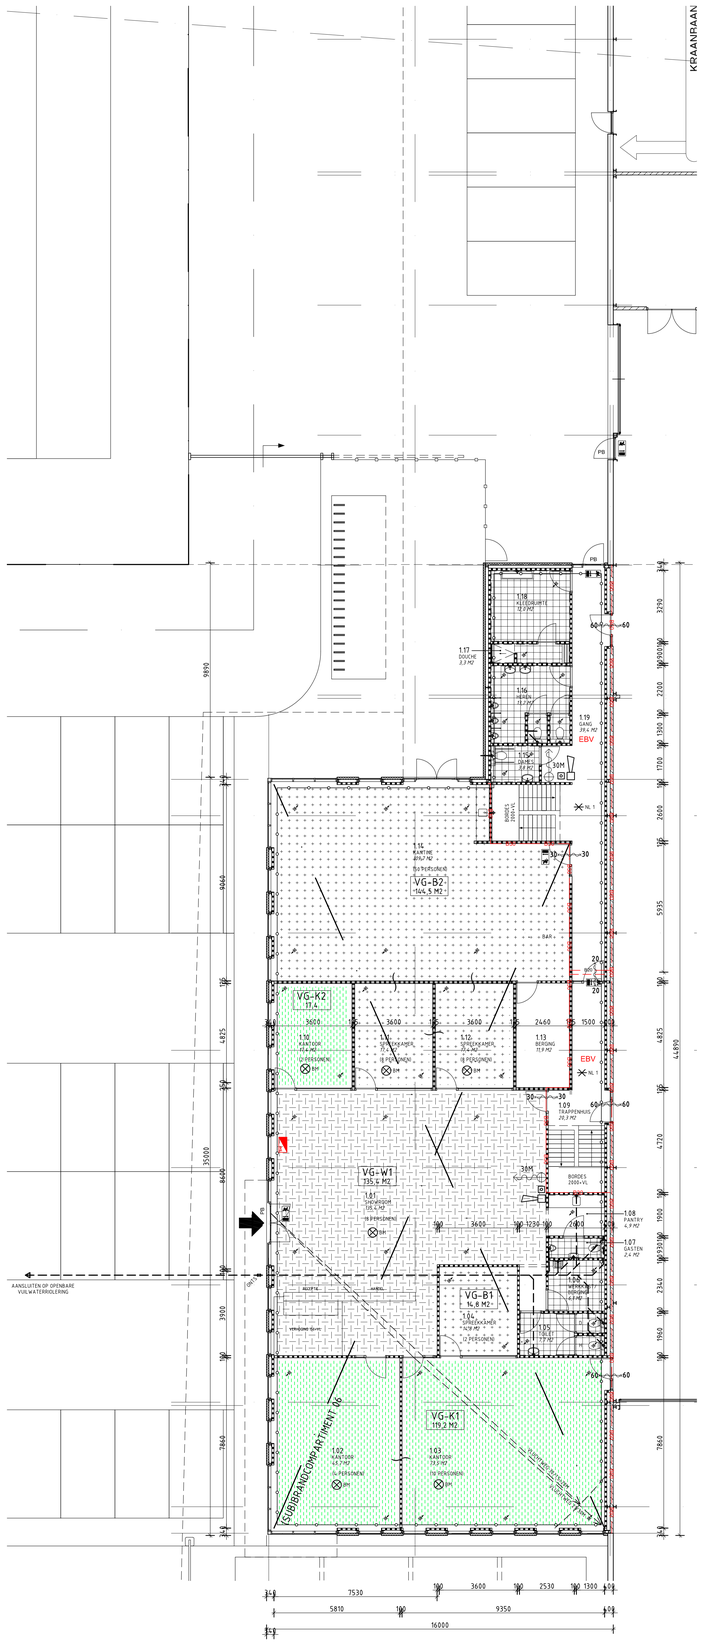

BEGANE GROND (PEIL)

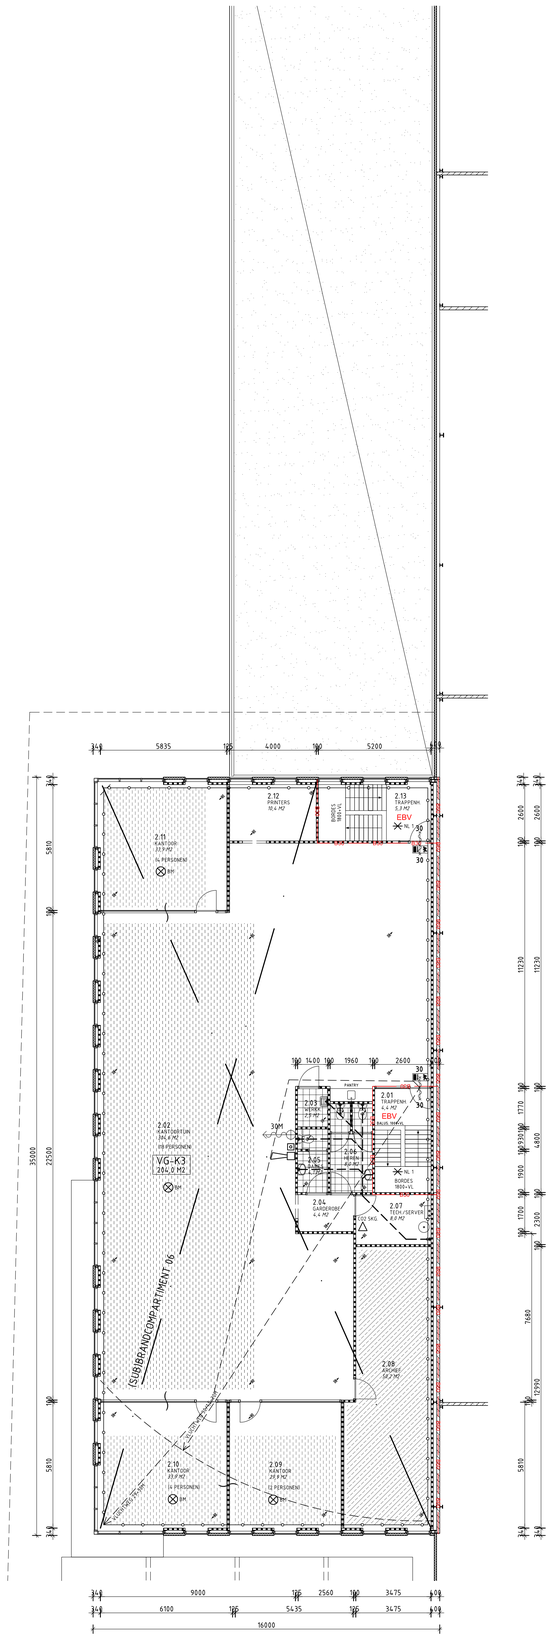

VERDIEPING 3600+P)

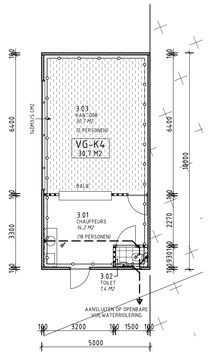

GOEDEREN ONTVANGSTUNIT

RENVOOI VENTILATIE:

- : MECHANISCH AFVOERPUNT
- : MECHANISCH TOEVOERPUNT

DE LUCHT TOE- EN AFVOER DOOR MIDDEL VAN PLAFOND-VENTIELEN, LOKATIES ZIJN INDICATIEF WEERGEGEVEN

MINIMALE VENTILATIE VOOR TOILETRUIMTE: 7 DM3/S
MINIMALE VENTILATIE VOOR DOUCHERUIMTE: 14 DM3/S

RUMTE 1.01 (SHOWROOM): EIS BIJ 8 PERSONEN
8 x 4,0 DM3/S = 32,0 DM3/S
AANWEZIG: 32,0 DM3/S

RUMTE 1.02 (KANTOOR): EIS BIJ 4 PERSONEN
4 x 6,5 DM3/S = 26,0 DM3/S
AANWEZIG: 26,0 DM3/S

RUMTE 1.03 (KANTOOR): EIS BIJ 10 PERSONEN
10 x 6,5 DM3/S = 65,0 DM3/S
AANWEZIG: 65,0 DM3/S

RUMTE 1.04 (SPREEKKAMER): EIS BIJ 2 PERSONEN
2 x 4,0 DM3/S = 8,0 DM3/S
AANWEZIG: 8,0 DM3/S

RUMTE 1.05 (TOILETTEN): EIS BIJ 2 TOILETTEN
2 x 7,0 DM3/S = 14,0 DM3/S
AANWEZIG: 14,0 DM3/S

RUMTE 1.06 (WERKKAST): EIS 0,0 DM3/S DM3
AANWEZIG: 14,0 DM3/S

RUMTE 1.07 (TOILET): EIS BIJ 1 TOILET
1 x 7,0 DM3/S = 7,0 DM3/S
AANWEZIG: 7,0 DM3/S

RUMTE 1.10 (KANTOOR): EIS BIJ 2 PERSONEN
2 x 6,5 DM3/S = 13,0 DM3/S
AANWEZIG: 13,0 DM3/S

RUMTE 1.11 (SPREEKKAMER): EIS BIJ 8 PERSONEN
8 x 4,0 DM3/S = 32,0 DM3/S
AANWEZIG: 32,0 DM3/S

RUMTE 1.12 (SPREEKKAMER): EIS BIJ 8 PERSONEN
8 x 4,0 DM3/S = 32,0 DM3/S
AANWEZIG: 32,0 DM3/S

RUMTE 1.14 (KANTINE): EIS BIJ 50 PERSONEN
50 x 4,0 DM3/S = 200,0 DM3/S
AANWEZIG: 200,0 DM3/S

RUMTE 1.15 (TOILET): EIS BIJ 1 TOILET
1 x 7,0 DM3/S = 7,0 DM3/S
AANWEZIG: 7,0 DM3/S

RUMTE 1.16 (TOILETTEN): EIS BIJ 2 TOILETTEN
2 x 7,0 DM3/S = 14,0 DM3/S
AANWEZIG: 21,0 DM3/S

RUMTE 1.17 (DOUCHE): EIS BIJ 1 DOUCHE
1 x 14,0 DM3/S = 14,0 DM3/S
AANWEZIG: 14,0 DM3/S

RUMTE 2.02 (KANTOORTUIN): EIS BIJ 18 PERSONEN
18 x 6,5 DM3/S = 117,0 DM3/S
AANWEZIG: 117,0 DM3/S

RUMTE 2.03 (WERKKAST): EIS 0,0 DM3/S DM3
AANWEZIG: 14,0 DM3/S

RUMTE 2.04 (GARDEROBE): EIS 0,0 DM3/S DM3
AANWEZIG: 14,0 DM3/S

RUMTE 2.05 (TOILET): EIS BIJ 1 TOILET
1 x 7,0 DM3/S = 7,0 DM3/S
AANWEZIG: 7,0 DM3/S

RUMTE 2.06 (TOILETTEN): EIS BIJ 2 TOILETTEN
2 x 7,0 DM3/S = 14,0 DM3/S
AANWEZIG: 14,0 DM3/S

RUMTE 2.09 (KANTOOR): EIS BIJ 2 PERSONEN
4 x 6,5 DM3/S = 13,0 DM3/S
AANWEZIG: 13,0 DM3/S

RUMTE 2.10 (KANTOOR): EIS BIJ 4 PERSONEN
4 x 6,5 DM3/S = 26,0 DM3/S
AANWEZIG: 26,0 DM3/S

RUMTE 2.11 (KANTOOR): EIS BIJ 4 PERSONEN
4 x 6,5 DM3/S = 26,0 DM3/S
AANWEZIG: 26,0 DM3/S

RUMTE 3.02 (TOILET): EIS BIJ 1 TOILET
1 x 7,0 DM3/S = 7,0 DM3/S
AANWEZIG: 7,0 DM3/S

RUMTE 3.03 (KANTOOR): EIS BIJ 2 PERSONEN
4 x 6,5 DM3/S = 13,0 DM3/S
AANWEZIG: 14,0 DM3/S

RENVOOI BRANDVEILIGHEID:

- NL 1 : GEHELE BESLOTEN RUIMTE VOORZIEN VAN NOODVERLICHTING WELKE BINNEN 15 SEC NA HET UITVALLEN VAN DE ELEKTRICITEIT GEDURENDE 60 MINUTEN TEN MINSTE 1 LUX OP EEN VLOER, EEN TREDEVLAK OF EEN HELLINGSBAAN GEEFT
- : NIET AUTOMATISCHE MELDER AANGESLOTEN OP EEN BRANDMELDINSTALLATIE ALS BEDOELD IN DE NEN 2535
- BM : GEHELE BESLOTEN RUIMTE VOORZIEN VAN AUTOMATISCHE MELDERS AANGESLOTEN OP EEN BRANDMELDINSTALLATIE ALS BEDOELD IN DE NEN 2535
- : GEBOUW VOORZIEN VAN SLOW-WHOOP SIGNAALGEVERS AANGESLOTEN OP EEN ONTRUIMINGSINSTALLATIE ALS BEDOELD IN DE NEN 2575
- : RUIMTE VOORZIEN VAN VLUCHTROUTEAANDUIDING ALS BEDOELD IN DE NEN 6088 EN ZICHTBAARHEIDSEISEN ALS BEDOELD IN DE NEN 1838
- PB : DEUR VOORZIEN VAN EEN ONTSLUITINGSMECHANISME ALS BEDOELD IN DE NEN-EN 179
- : BEWEEGBAAR CONSTRUCTIEDEEL IS ZELFSLUITEND
- 30M : BRANDSLANGHASPEL ALS BEDOELD IN DE NEN-EN 671 LENGTE VOLGENS BIJSCHRIFT DIE BIJ HET MINDSTUK EEN STATISCHE DRUK HEEFT VAN TENMINSTE 100 KPA EN EEN CAPACITEIT HEEFT VAN 1,3 M3/UUR
- CO2 SKG. : DRAAGBAAR OF VERRUIBAAR BLUSTOESTEL INHOUD VOLGENS BIJSCHRIFT WELKE TEMINSTE EENMAAL PER 2 JAAR WORDEN ONDERHOUDEN ALS BEDOELD IN DE NEN 2559
- : BRANDWEERINGANG
- : GEOGRAFISCH BRANDMELDPANEEL
- : BRANDWERENDE WAND, WBDBO ALS BEDOELD IN DE NEN 6068 VOLGENS BIJSCHRIFT
- 30 : BRANDWERENDE DEUR OF RAAM, WBDBO ALS BEDOELD IN DE NEN 6068 VOLGENS BIJSCHRIFT
- EBV : EXTRA BESCHERMDE VLUCHTROUTE

VOORZIENINGEN VOOR HET BESTRIJDEN VAN BRAND OPHANGEN OF MARKEREN MET EEN PICTOGRAM ALS BEDOELD IN DE NEN 3011

BRANDMELDINSTALLATIE ALS BEDOELD IN DE NEN 2535 KOPPELEN AAN DE ONTRUIMINGSINSTALLATIE ALS BEDOELD IN DE NEN 2575 UITVOEREN BEIDE INSTALLATIES HEBBEN EEN BEHEER, CONTROLE EN ONDERHOUD ALS BEDOELD IN DE NEN 2654-2

DE VLOEREN, TRAPPEN EN HELLINGBANEN WAAROVER EEN VLUCHTROUTE VOERT BEZWIJKEN NIET BINNEN 30 MINUTEN

DE TOEGEPASTE CONSTRUCTIEONDERDELEN GRENZEND AAN BINNENLUCHT VOLDOEN AAN ALS BEDOELD IN DE NEN-EN 13501-1 ROOKKLASSE EN BRANDKLASSE: (LET OP: PER GEBUIKSFUNCTIE OPZOEKEN EN AANGEVEN)
- EXTRA BESCHERMDE VLUCHTROUTE: S2/B EN S1/cfi
- OVERIG: S2/D EN S1/dfl

DE TOEGEPASTE CONSTRUCTIEONDERDELEN GRENZEND AAN BUITENLUCHT VOLDOEN AAN ALS BEDOELD IN DE NEN-EN 13501-1 ROOKKLASSE EN BRANDKLASSE: (LET OP: PER GEBUIKSFUNCTIE OPZOEKEN EN AANGEVEN)
- EXTRA BESCHERMDE VLUCHTROUTE: S2/C
- OVERIG: S2/D

LEIDINGEN, KABELGOTEN, VENTILATIEKANALEN ETC. WELKE DOOR EEN BRANDSCHEIDING VOEREN MOETEN ZODANIG BRANDWERENDZIJN UITGEVOERD DAT DEZE DEZELFDE BRANDWERENDHEID BEZITTEN ALS DE BRANDSCHEIDING. UITVOERING CONFORM "BRANDVEILIGE DOORVOERINGEN" UITGAVE ISSO-SBR/CUR 2014.

ALLE BELASTE CONSTRUCTIEVE DELEN VOLGENS OPGAVE CONSTRUCTEUR

ALGEMEEN

DE MAXIMALE BUIKOMENDE DOORBUIGING VOOR VLOERCONSTRUCTIES IS 1/600E VAN DE OVERSPANNING

VLOERAFWERKINGEN MINIMAAL OVEREENKOMSTIG AAN KLASSE T3 (NEN 1775)

BIJ "ZICHTWERK" VAN HET BLADLOOD PATINEREN MET PATINEROLIE, FABR. UZIMET

ALLE BUITENKOZIJN UITVOEREN OVEREENKOMSTIG INBRAAKWERENDHEIDSKLASSE 2
ALLE BUITENKOZIJNEN BEREIKBAAR MIDDELS EEN OPKLIMBAARHEID ONDER DE 3,5M1 UITVOEREN OBEREENKOMSTIG SKG EN SKH

IN ALLE BUITENKOZIJNEN MEERBLADIG ISOLEREND GLAS HR++ GLAS, VULLING MINIMAAL 90% ARGON GASVULLING

SCHILDERWERK UITVOEREN CONFORM NPR 3672

DE GEHELE ELECTROTECHNISCHE INSTALLATIE UITVOEREN VOLGENS COMFORTKLASSE B ALS AANGEGEVEN DOOR UNETO EN TEVENS CONFORM DE NEN 1010

ALLE MATEN ZIJN IN MILIMETERS TENZIJ ANDERS AANGEGEVEN. GERINGE MAATAFWIJKINGEN BIJ DE DEFINITIEVE MAATVOERING KOMEN NIET VOOR VERREKENING IN AANMERKING.

RENVOOI BOUWBESLUIT

- : GEBRUIKSOPPERVLAKTE
- : VERBLIJFSGEBIED KANTOORFUNCTIE
- : VERBLIJFSGEBIED BIJEENKOMSTFUNCTIE
- : VERBLIJFSGEBIED WINKELFUNCTIE
- : OVERIGE GEBRUIKSFUNCTIE
- : GEKOPPELDE VERBLIJFSRUIMTEN
- : TOEGANKELIJKHEIDS SECTOR PER FUNCTIE

RENVOOI ISOLATIE:

- Rc BEGANE GRONDVLOER +/= 3,50 M2K/W
- Rc BUITENGEVELS +/= 4,50 M2K/W
- Rc PLATDAK +/= 6,00 M2K/W
- Rc HELLEND DAK +/= 6,00 M2K/W

RENVOOI TRAPPEN:

RUIMTE 1.09 EN 1.19:

BREEDTE	: 1200MM
VRIJE HOOGTE	: =2300MM
AANTREDE	: 210MM
OPTREDE	: 200MM
HOOGTE	: 3600MM
BALUSTRADE	: 1000+VL

RENVOOI WANDEN:

- : SANDWICHPANEEL DIK 100MM
- : GEISOLEERD PREFAB BETONPANEEL DIK 250MM
- : PREBAB BETONNEN WANDPANEEL DIK 140MM
- : BINNENMETSELWERK DIKTE OVEREENKOMSTIG OPGAVE CONSTRUCTEUR (VUILWERK)
- : BINNENWAND INCL. TEGELAFWERKING TOT OK. PLAFOND
- : METALSTUDWAND MS100 1.75 1.A DIK 100MM
- : METALSTUDWAND MS125 2.75 2.A DIK 125MM

RENVOOI RIOLERING:

DE RIOLERING IS SCHEMATISCH WEERGEGEGEN
EXACTE LOCATIE, DIAMETERS EN LEIDINGVERLOOP VOLGENS NADERE OPGAVE INSTALLATEUR
- BINNENRIOLERING VOLGENS NPR 3216
  "BINNENRIOLERING IN WONINGEN EN WOONGEBOUW"
- BUITENRIOLERING VOLGENS NPR 3218
  "BUITENRIOLERING ONDER VRIJ VERVAL"
- DIKWANDIGE RIOLERING DIK 3MM, AFSCHOT 1:200

HWA : HEMELWATERAFVOER
ONTLASTPUTTEN VLGS. NEN 3212 IN COMBINATIE MET RIODLSIFON TOEPASSEN T.P.V. HWA'S

ONTS : ONTSTOPPINGSSTUK
AR : AANRECHT
BO : BOILER OVERSTORT
CV : CV OVERSTORT
D : DOUCHE
FO : FONTEIN
STL : STANDLEIDING
UG : UITSTORTGOOTSTEEN
UR : URINOIR
VW : VAATWASSER
WC : TOILET
WT : WASTAFEL

DAGLICHT:

VERBLIJFSGEBIED K1: EIS BIJ A = 119,2 M2
AE = 119,2 M2 x 2,5% = 2,98 M2
AANWEZIG:
- 2 x (1,90 M2 x 0,60 x 1,0) = 2,28 M2
- 1 x (5,70 M2 x 0,60 x 1,0) = 3,42 M2
- 1 x (5,70 M2 x 0,09 x 1,0) = 0,00 M2
- 1 x (1,90 M2 x 0,64 x 1,0) = 1,22 M2
- 4 x (1,90 M2 x 0,64 x 1,0) = 4,86 M2
- 1 x (1,90 M2 x 0,00 x 1,0) = 0,00 M2 +
TOTAAL = 11,78 M2

VERBLIJFSRUIMTE 1.02 (KANTOOR): EIS 0,50 M2
AANWEZIG:
- 2 x (1,90 M2 x 0,60 x 1,0) = 2,28 M2
- 1 x (5,70 M2 x 0,60 x 1,0) = 3,42 M2
- 1 x (1,90 M2 x 0,64 x 1,0) = 1,22 M2 +
TOTAAL = 6,92 M2

VERBLIJFSRUIMTE 1.03 (KANTOOR): EIS 0,50 M2
AANWEZIG:
- 4 x (1,90 M2 x 0,64 x 1,0) = 4,86 M2
- 1 x (1,90 M2 x 0,09 x 1,0) = 0,00 M2 +
TOTAAL = 4,86 M2

VERBLIJFSGEBIED K2: EIS BIJ A = 18,5 M2
AE = 18,5 M2 x 2,5% = 0,46 M2
AANWEZIG:
- 2 x (1,90 M2 x 0,73 x 1,0) = 2,77 M2

VERBLIJFSRUIMTE 1.10 (KANTOOR): EIS 0,50 M2
AANWEZIG:
- 2 x (1,90 M2 x 0,73 x 1,0) = 2,77 M2

VERBLIJFSGEBIED K3: EIS BIJ A = 204,0 M2
AE = 204,0 M2 x 2,5% = 5,10 M2
AANWEZIG:
- 7 x (1,90 M2 x 0,22 x 1,0) = 0,42 M2
- 2 x (5,70 M2 x 0,22 x 1,0) = 2,51 M2
- 1 x (1,90 M2 x 0,22 x 1,0) = 0,42 M2
- 9 x (1,90 M2 x 0,17 x 1,0) = 2,91 M2
- 1 x (7,40 M2 x 0,17 x 1,0) = 1,26 M2
- 1 x (1,90 M2 x 0,00 x 1,0) = 0,00 M2
- 1 x (5,70 M2 x 0,00 x 1,0) = 0,00 M2
- 1 x (5,70 M2 x 0,58 x 1,0) = 3,30 M2
- 1 x (1,90 M2 x 0,58 x 1,0) = 1,10 M2
- 3 x (1,90 M2 x 0,58 x 1,0) = 3,30 M2
- 1 x (1,90 M2 x 0,00 x 1,0) = 0,00 M2 +
TOTAAL = 15,22 M2

VERBLIJFSRUIMTE 2.02 (KANTOORTUIN): EIS 0,50 M2
AANWEZIG:
- 9 x (1,90 M2 x 0,17 x 1,0) = 2,91 M2
- 1 x (7,40 M2 x 0,17 x 1,0) = 1,26 M2 +
TOTAAL = 4,17 M2

VERBLIJFSRUIMTE 2.09 (KANTOOR): EIS 0,50 M2
AANWEZIG:
- 3 x (1,90 M2 x 0,58 x 1,0) = 3,30 M2

VERBLIJFSRUIMTE 2.10 (KANTOOR): EIS 0,50 M2
AANWEZIG:
- 1 x (1,90 M2 x 0,00 x 1,0) = 0,00 M2
- 1 x (5,70 M2 x 0,00 x 1,0) = 0,00 M2
- 1 x (5,70 M2 x 0,58 x 1,0) = 3,30 M2
- 1 x (1,90 M2 x 0,58 x 1,0) = 1,10 M2 +
TOTAAL = 4,40 M2

VERBLIJFSRUIMTE 2.11 (KANTOOR): EIS 0,50 M2
AANWEZIG:
- 1 x (1,90 M2 x 0,22 x 1,0) = 0,42 M2
- 2 x (5,70 M2 x 0,22 x 1,0) = 2,51 M2
- 1 x (1,90 M2 x 0,22 x 1,0) = 0,42 M2 +
TOTAAL = 3,35 M2

VERBLIJFSGEBIED K4: EIS BIJ A = 30,7 M2
AE = 30,7 M2 x 2,5% = 0,77 M2
AANWEZIG:
5,70 M2 x 0,80 x 1,0 = 4,56 M2

VERBLIJFSRUIMTE 3.03 (KANTOOR): EIS 0,50 M2
AANWEZIG:
5,70 M2 x 0,80 x 1,0 = 4,56 M2

NIEUWBOUW BEDRIJFSPAND AAN DE OOST-OM TE GEMERT **DO-03**

OPDRACHTGEVER:
HUIDVAST BV
ZANDSTRAAT 9
5421 WK GEMERT

FASE:	PROJECTNR:	FORMAAT:	GEWIJZIGD:
OMGEVINGSVERGUNNING	19-002	A0	A:
	DATUM:	SCHAAL:	B:
	07-07-2020	1:100	C:
ONDERDEEL:	GETEKEND:		D:
KANTOOR	MIJ		E:

archifit TOTAL ENGINEERING
ARCHIFIT (0486) 76 00 06
Industriepark 8a 5374 CM Schijndel
info@archifit.nl www.archifit.nl

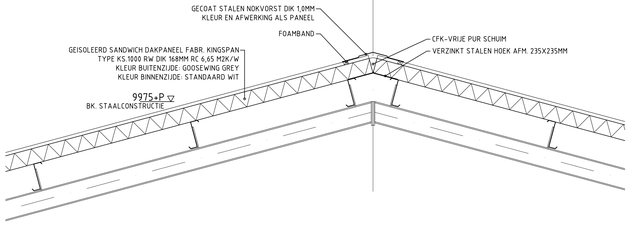

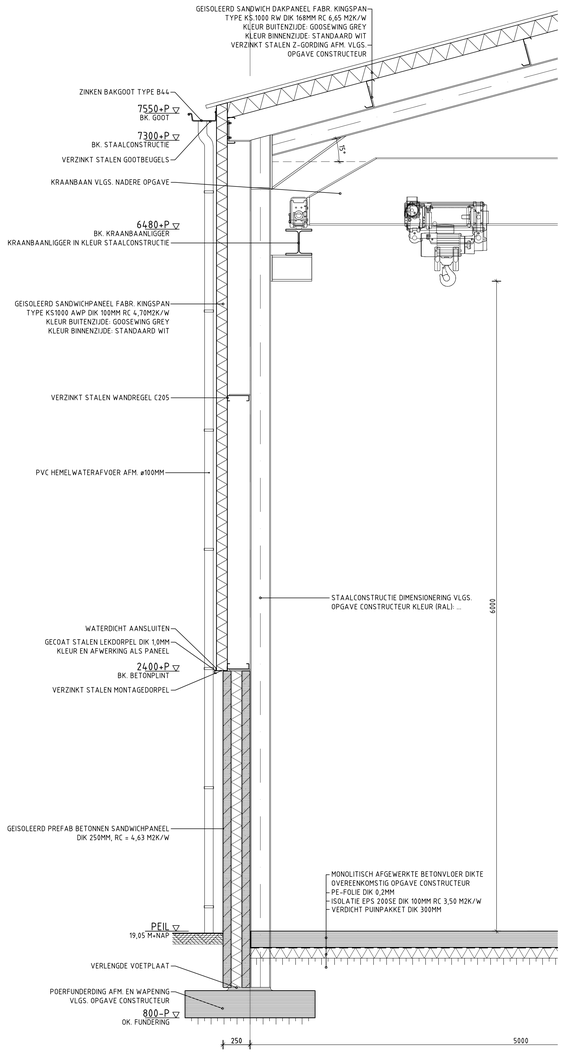

39

FRAGMENT 1

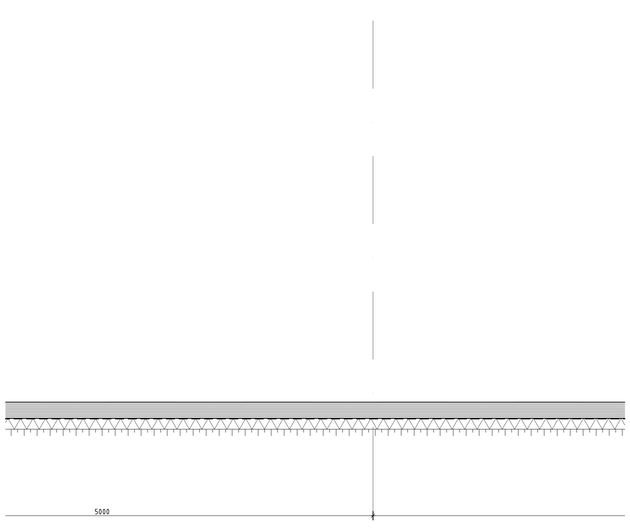

37

FRAGMENT 2

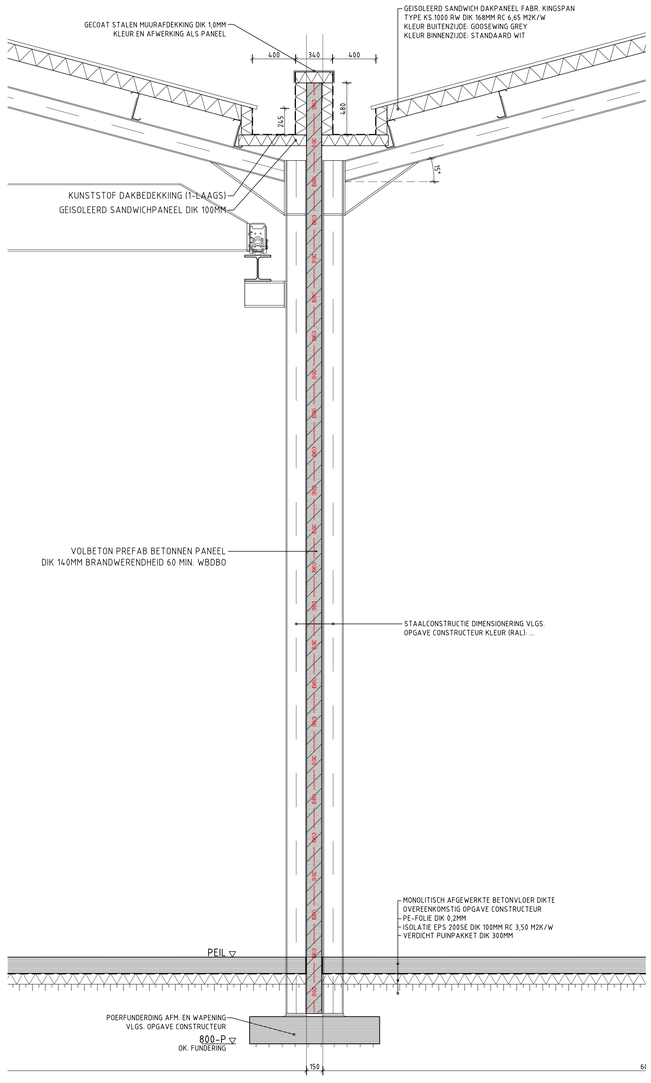

27 26

FRAGMENT 3

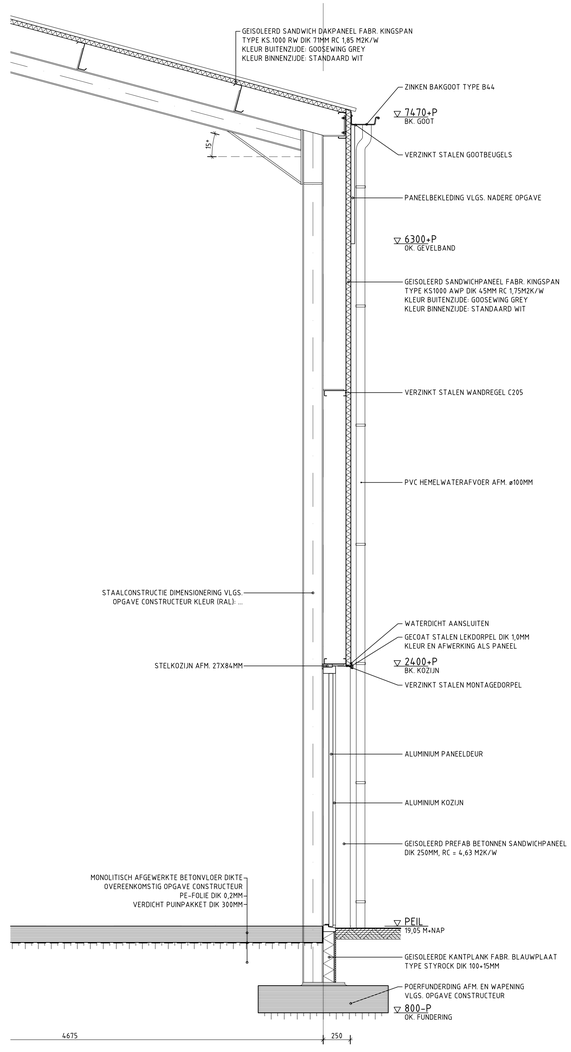

1

FRAGMENT 4

ALLE BELASTE CONSTRUCTIEVE DELEN
VOLGENS OPGAVE CONSTRUCTEUR

NIEUWBOUW BEDRIJFSPAND AAN DE OOST-OM TE GEMERT **DO-04**

OPDRACHTGEVER:
HUISVAST BV
ZANDSTRAAT 9
5421 WK GEMERT

FASE: **OMGEVINGSVERGUNNING**

ONDERDEEL: **DETAILFRAGMENNTEN 1 T/M 4**

PROJECTNR: 19-002
DATUM: 07-07-2020
GETEKEND: MD

FORMAAT: A0
SCHAAL: 1:20

GEWUZIGD:
A:
B:
C:
D:
E:

archifit TOTAL ENGINEERING

ARCHIFIT
(0486) 76 00 06
Industriepark 8a
5374 CM Schaijk
info@archifit.nl
www.archifit.nl

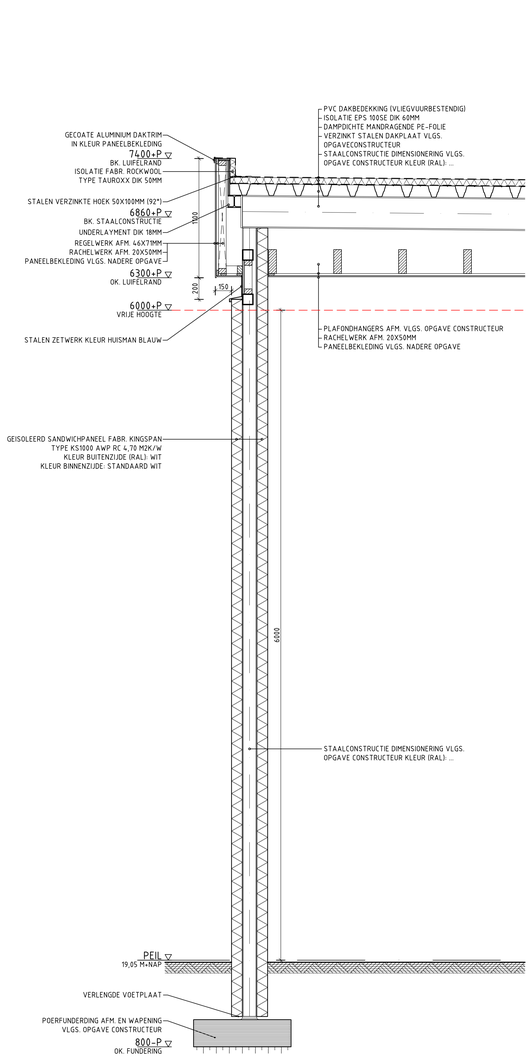

FRAGMENT 8

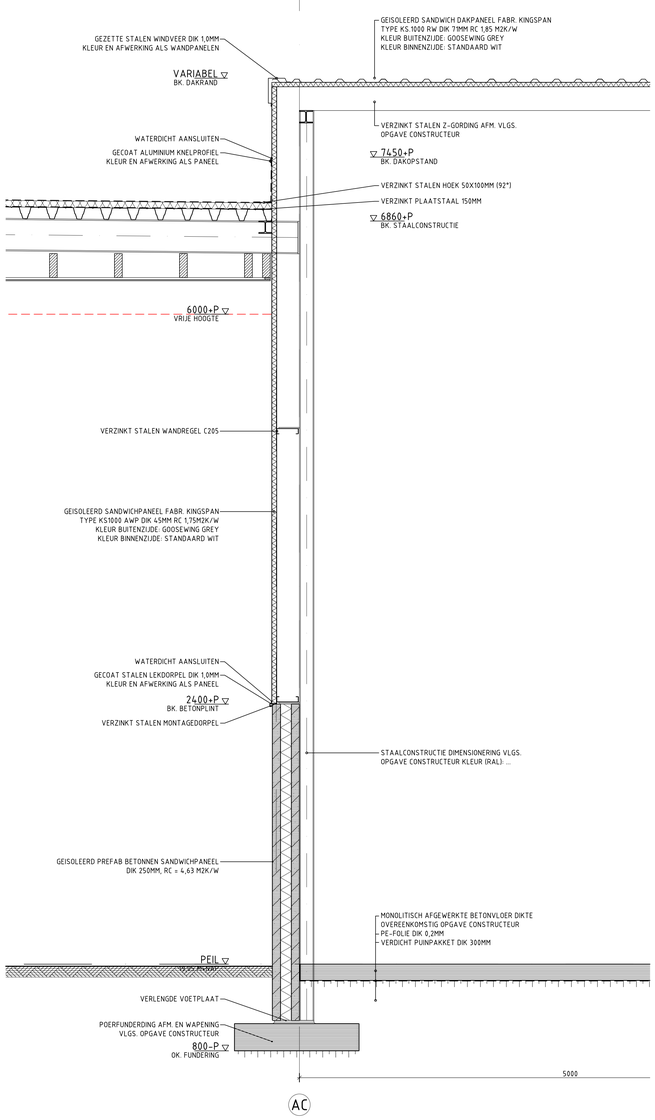

FRAGMENT 9

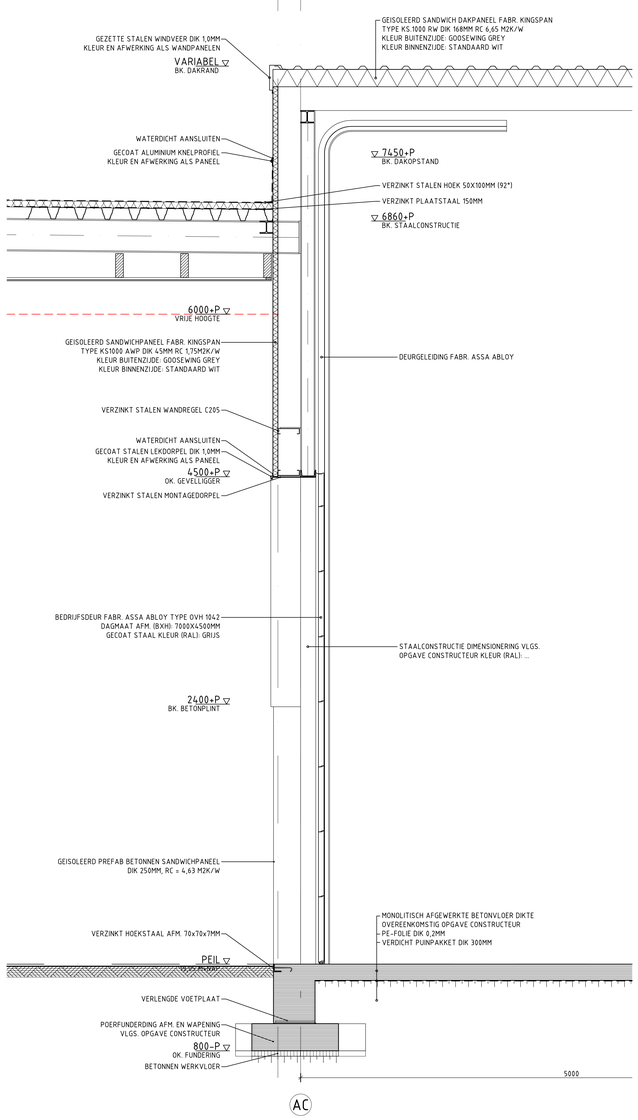

FRAGMENT 10

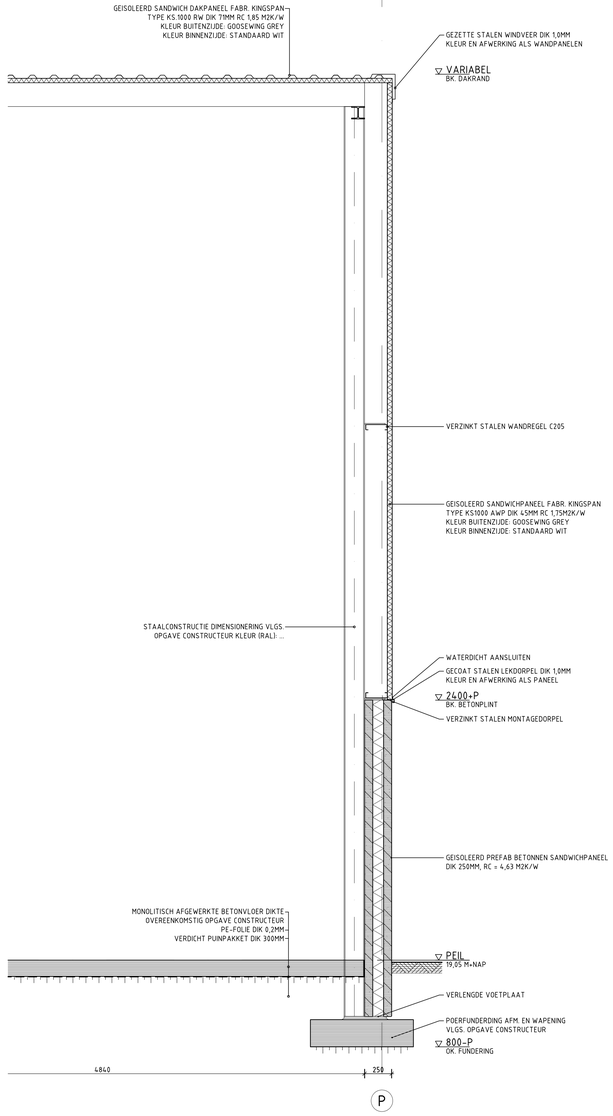

FRAGMENT 11

ALLE BELASTE CONSTRUCTIEVE DELEN
VOLGENS OPGAVE CONSTRUCTEUR

NIEUWBOUW BEDRIJFSPAND AAN DE OOST-OM TE GEMERT **DO-06**

OPDRACHTGEVER:
HUISVAST BV
ZANDSTRAAT 9
5421 WK GEMERT

FASE: **OMGEVINGSVERGUNNING**

ONDERDEEL: **DETAILFRAGMENNTEN 8 T/M 11**

PROJECTNR: 19-002
DATUM: 07-07-2020
GETEKENID: MD

FORMAAT: A0
SCHAAL: 1:20

GEWIJZIGD:
A:
B:
C:
D:
E:

archifit TOTAL ENGINEERING

ARCHIFIT
(0486) 70 00 06
Industriepark 8a
5374 CM Schijndel
info@archifit.nl
www.archifit.nl

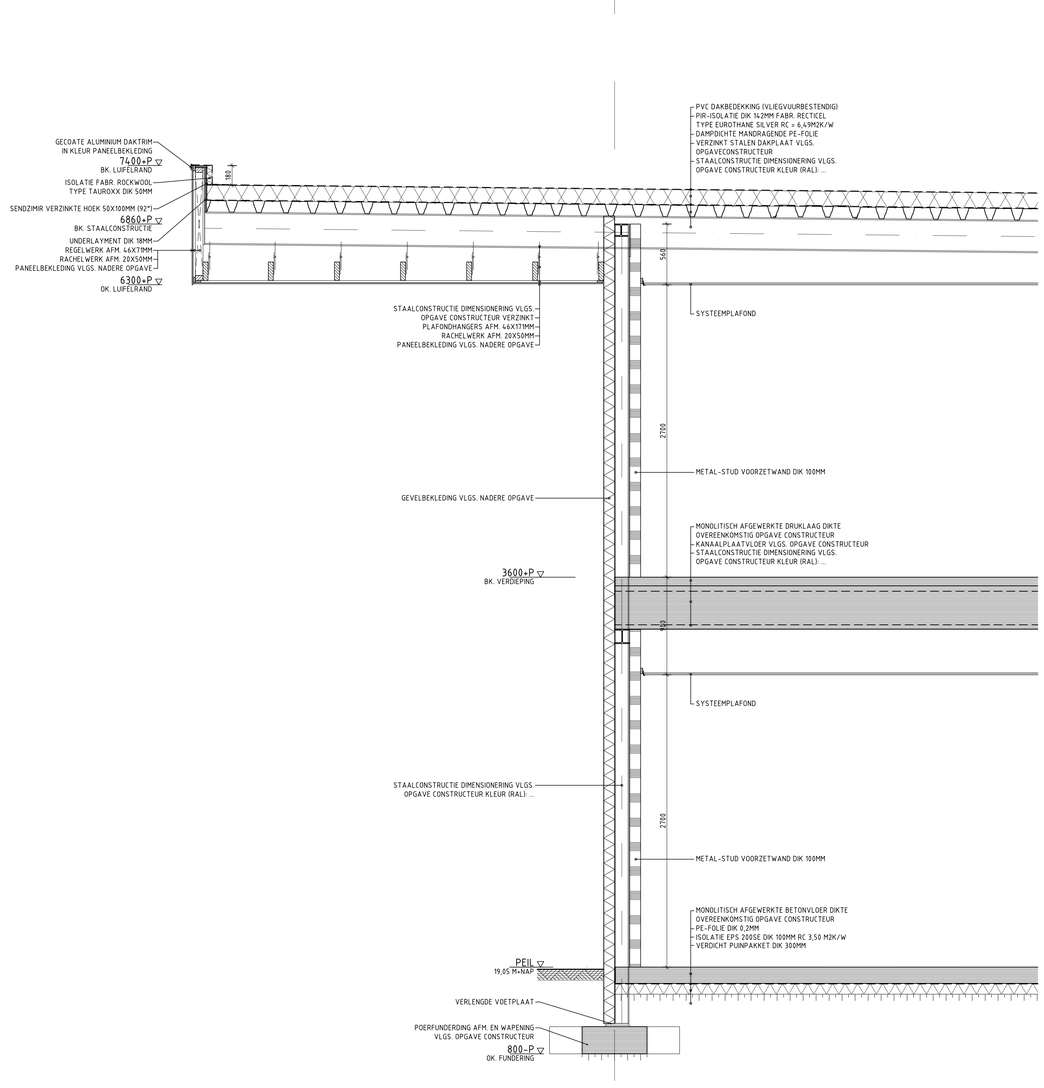

FRAGMENT 5

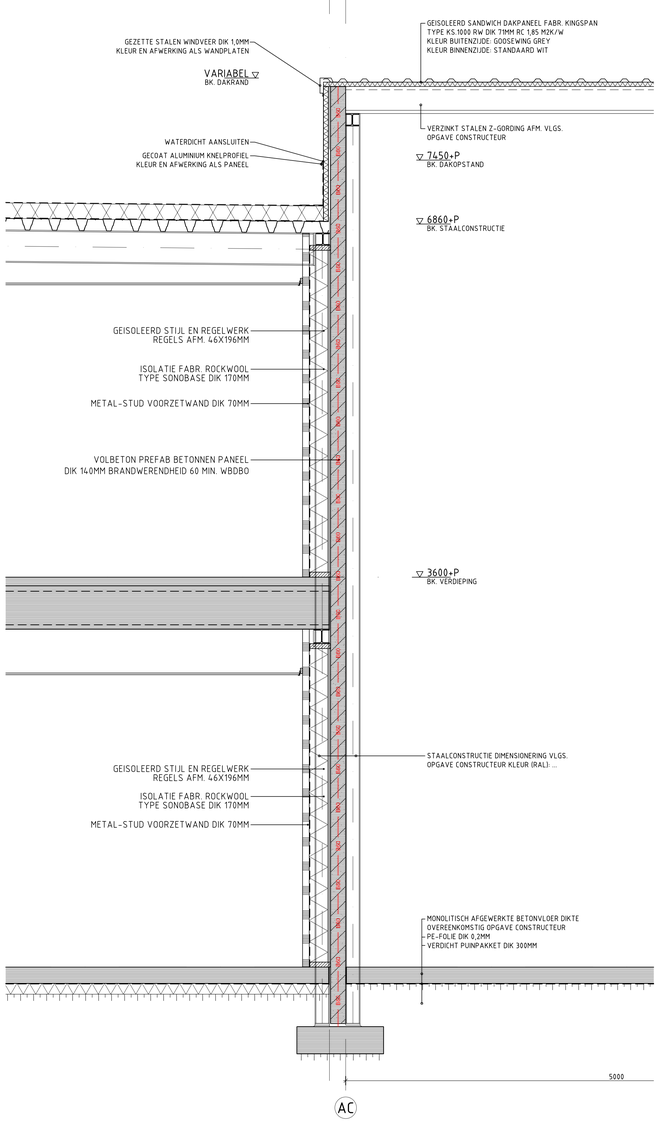

FRAGMENT 6

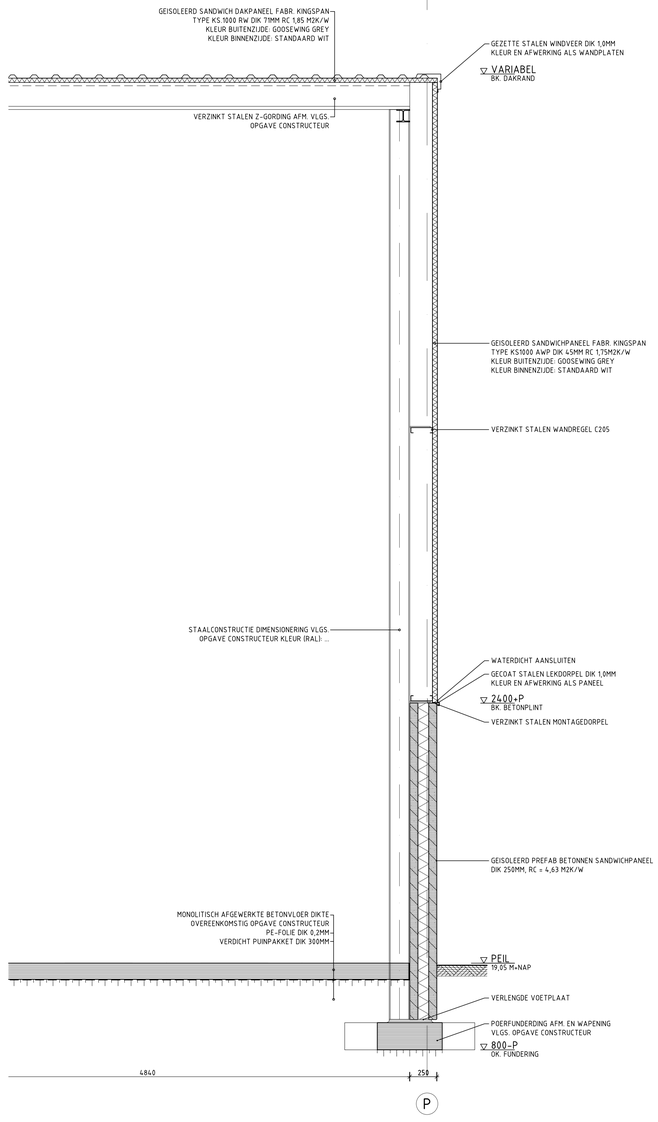

FRAGMENT 7

ALLE BELASTE CONSTRUCTIEVE DELEN
VOLGENS OPGAVE CONSTRUCTEUR

NIEUWBOUW BEDRIJFSPAND AAN DE OOST-OM TE GEMERT **DO-05**

OPDRACHTGEVER:
HUISVAST BV
ZANDSTRAAT 5
5421 WK GEMERT

FASE:
OMGEVINGSVERGUNNING

ONDERDEEL:
DETAILFRAGMENNTEN 5 T/M 7

PROJECTNR: 19-002
DATUM: 07-07-2020
GETEKEND: MO

FORMAAT: A0
SCHAAL: 1:20

GEWUZIGD:
A:
B:
C:
D:
E:

archifit
TOTAL ENGINEERING

ARCHIFIT
(0486) 76 00 06

Industriepark 8a
5374 CM Schaijk

info@archifit.nl
www.archifit.nl

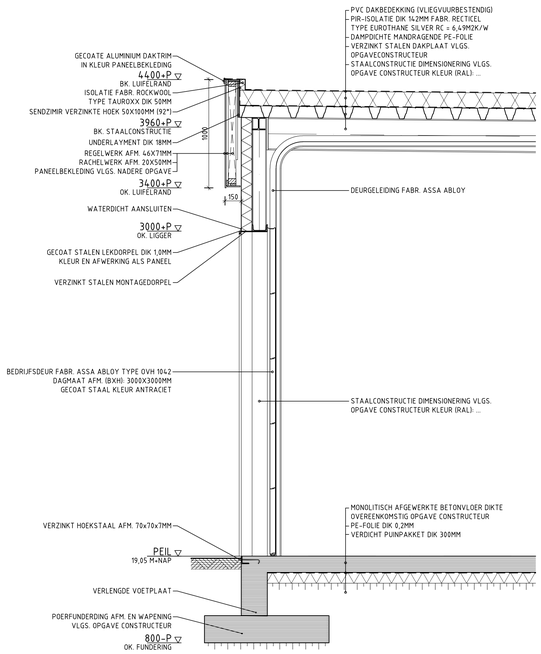

FRAGMENT 12

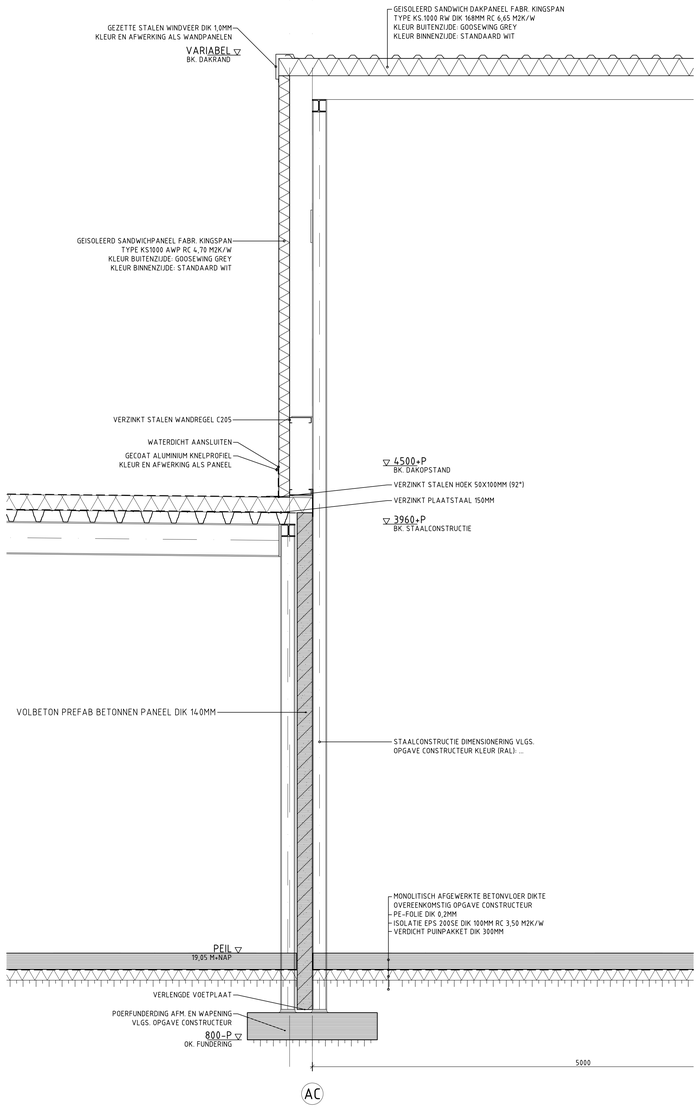

FRAGMENT 13

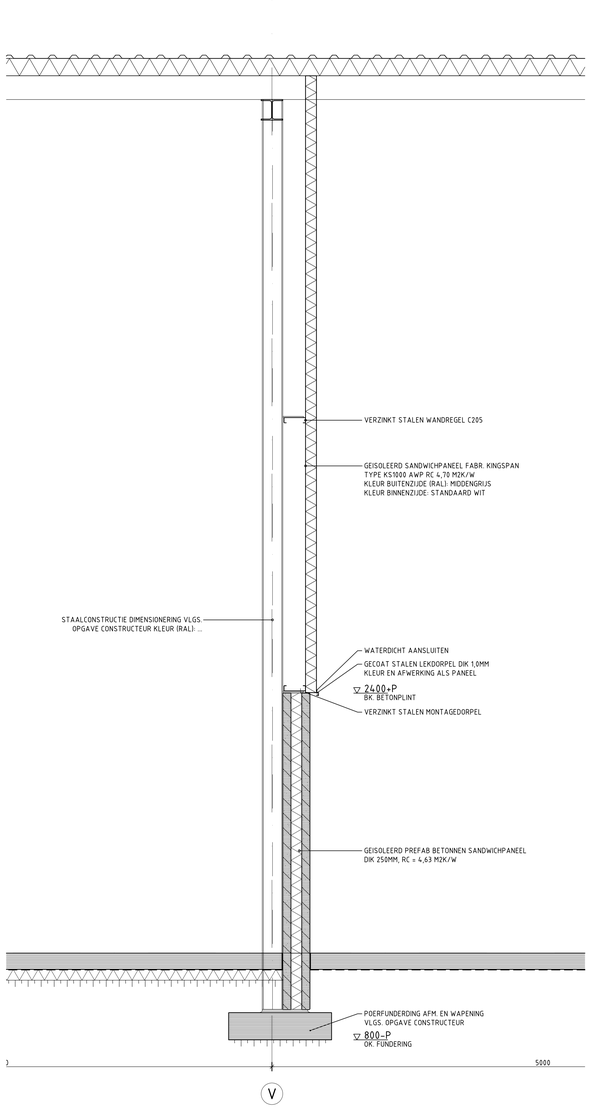

FRAGMENT 14

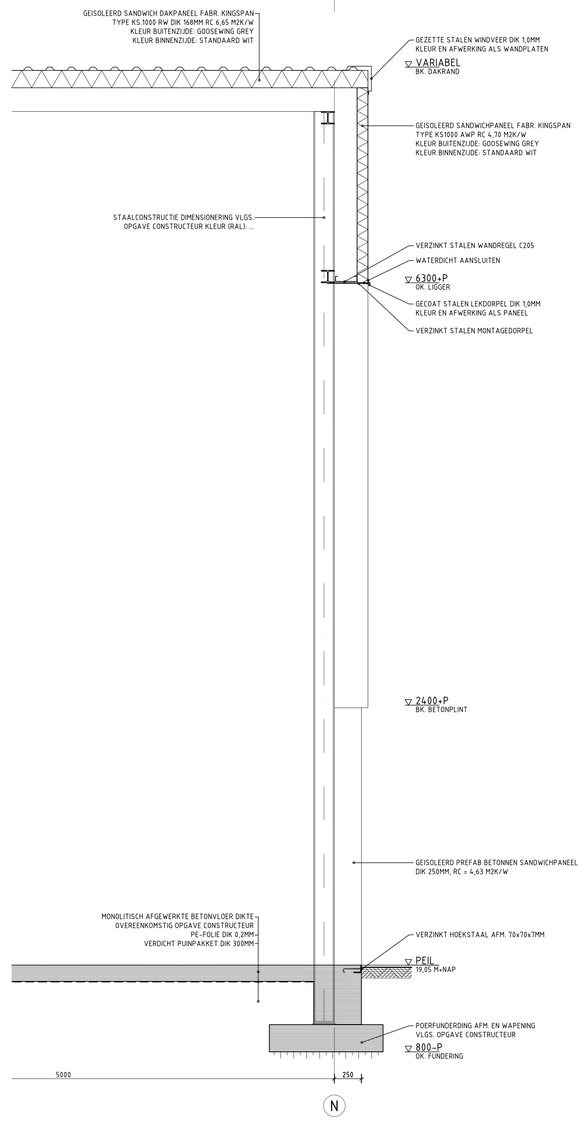

FRAGMENT 15

ALLE BELASTE CONSTRUCTIEVE DELEN
VOLGENS OPGAVE CONSTRUCTEUR

NIEUWBOUW BEDRIJFSPAND AAN DE OOST-OM TE GEMERT **DO-07**

OPDRACHTGEVER:
HUISVAST BV
ZANDSTRAAT 9
5421 WK GEMERT

FASE: **OMGEVINGSVERGUNNING**

ONDERDEEL: **DETAILFRAGMENNTEN 12 TM 15**

PROJECTNR: 19-002
DATUM: 07-07-2020
GETEKEND: MD

FORMAAT: A0
SCHAAL: 1:20

GEWIJZIGD:
A:
B:
C:
D:
E:

archifit
TOTAL ENGINEERING

ARCHIFIT
(0485) 79 00 96
Industriepark 8a
5374 CM Schaijk
info@archifit.nl
www.archifit.nl

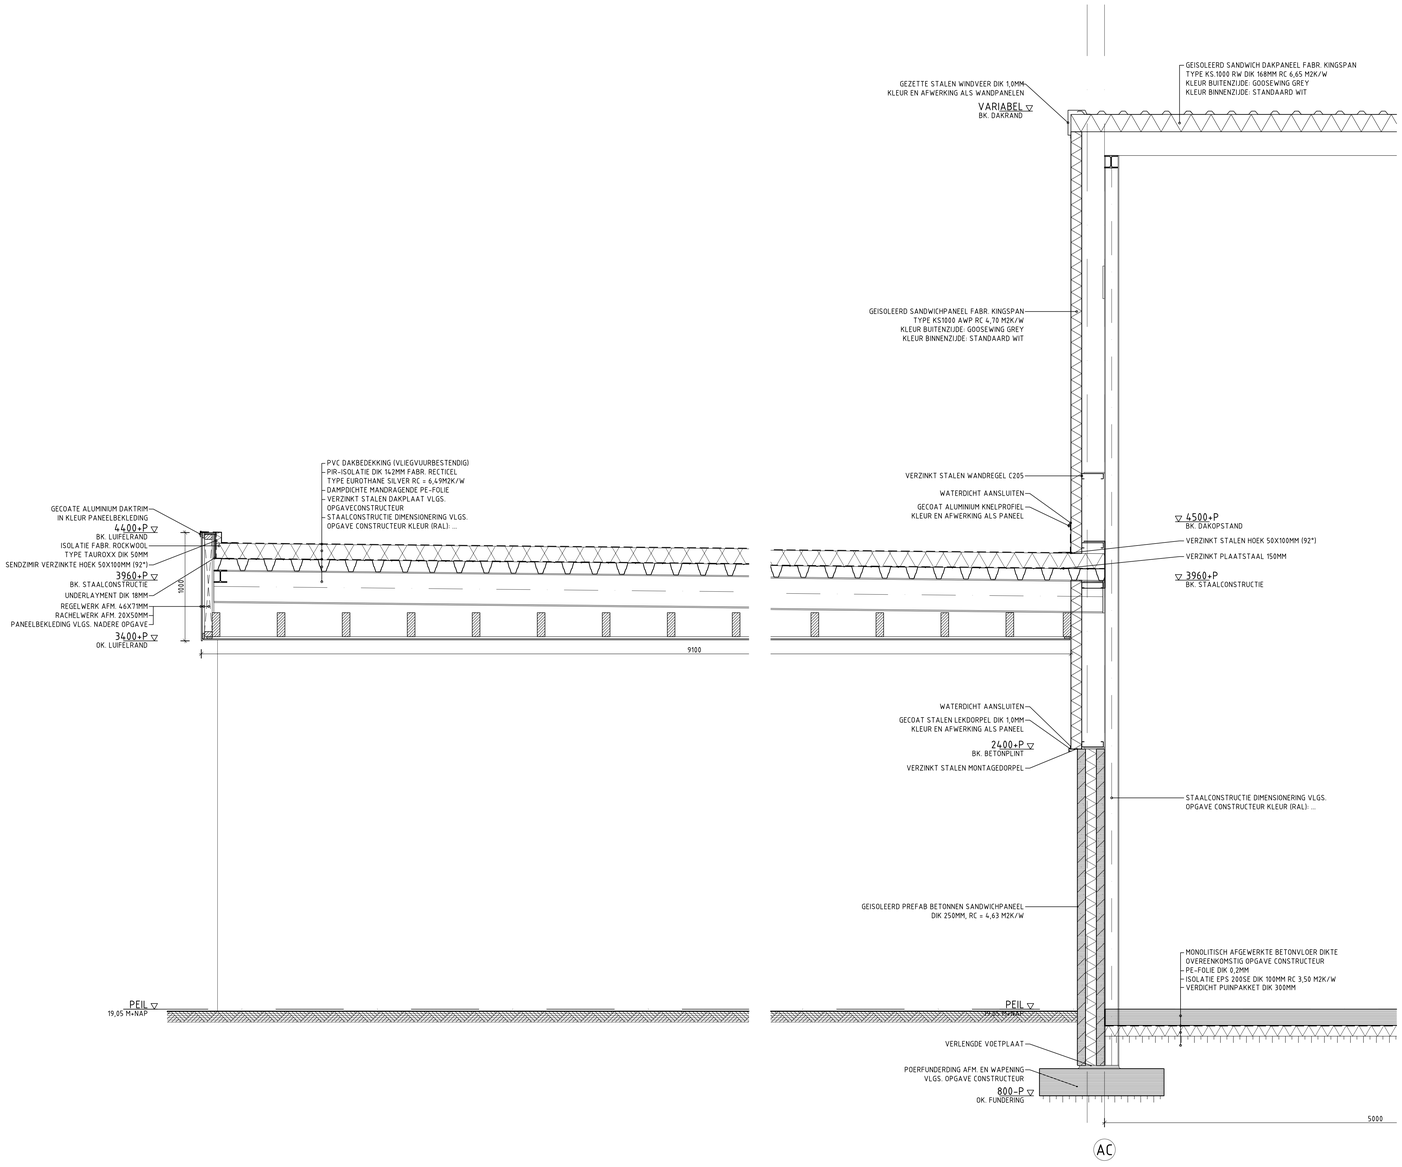

FRAGMENT 16

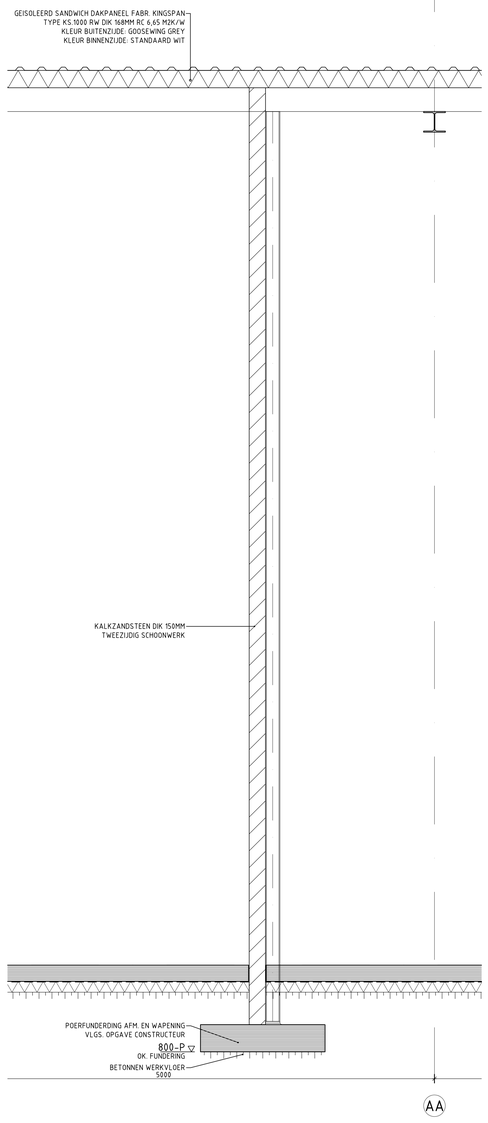

FRAGMENT 17

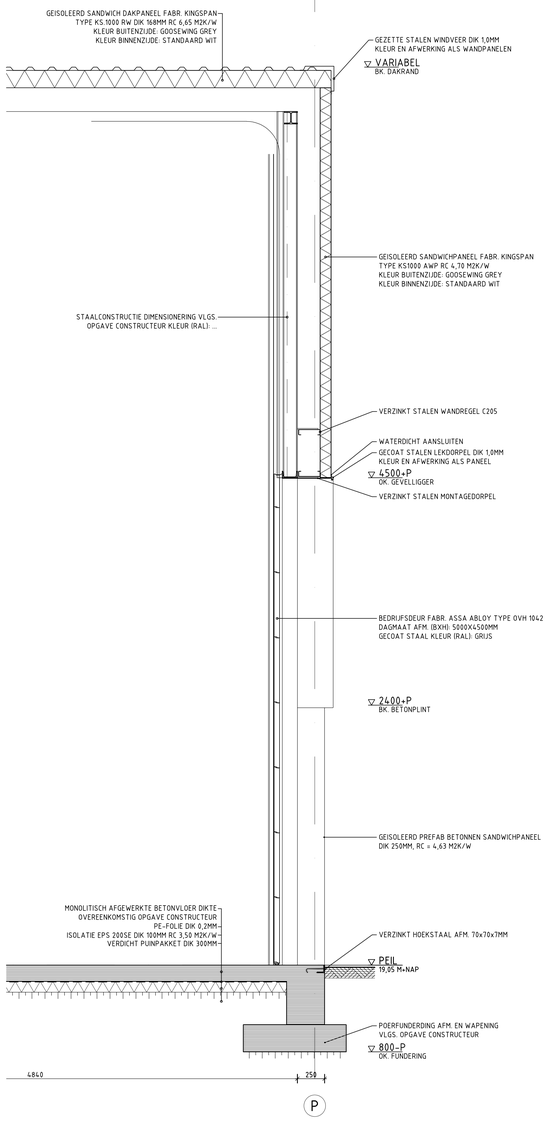

FRAGMENT 18

ALLE BELASTE CONSTRUCTIEVE DELEN
VOLGENS OPGAVE CONSTRUCTEUR

NIEUWBOUW BEDRIJFSPAND AAN DE OOST-OM TE GEMERT **DO-08**

OPDRAGGEVER:
OOSTVASTOM
ZANDSTRAAT 9
5421 WK GEMERT

FASE:
OMGEVINGSVERGUNNING

ONDERDEEL:
DETAILFRAGMENMTEN 16 TM 18

PROJECTNR: 19-002
DATUM: 24.07.2020
GETEKEND: MD

FORMAAT: A0
SCHAAL: 1:20

GEWIJZIGD:
A:
B:
C:
D:
E:

archifit
TOTAL ENGINEERING

ARCHIFIT
(0486) 70 00 06

Industriepark 8a
5374 CM Schijndel

info@archifit.nl
www.archifit.nl

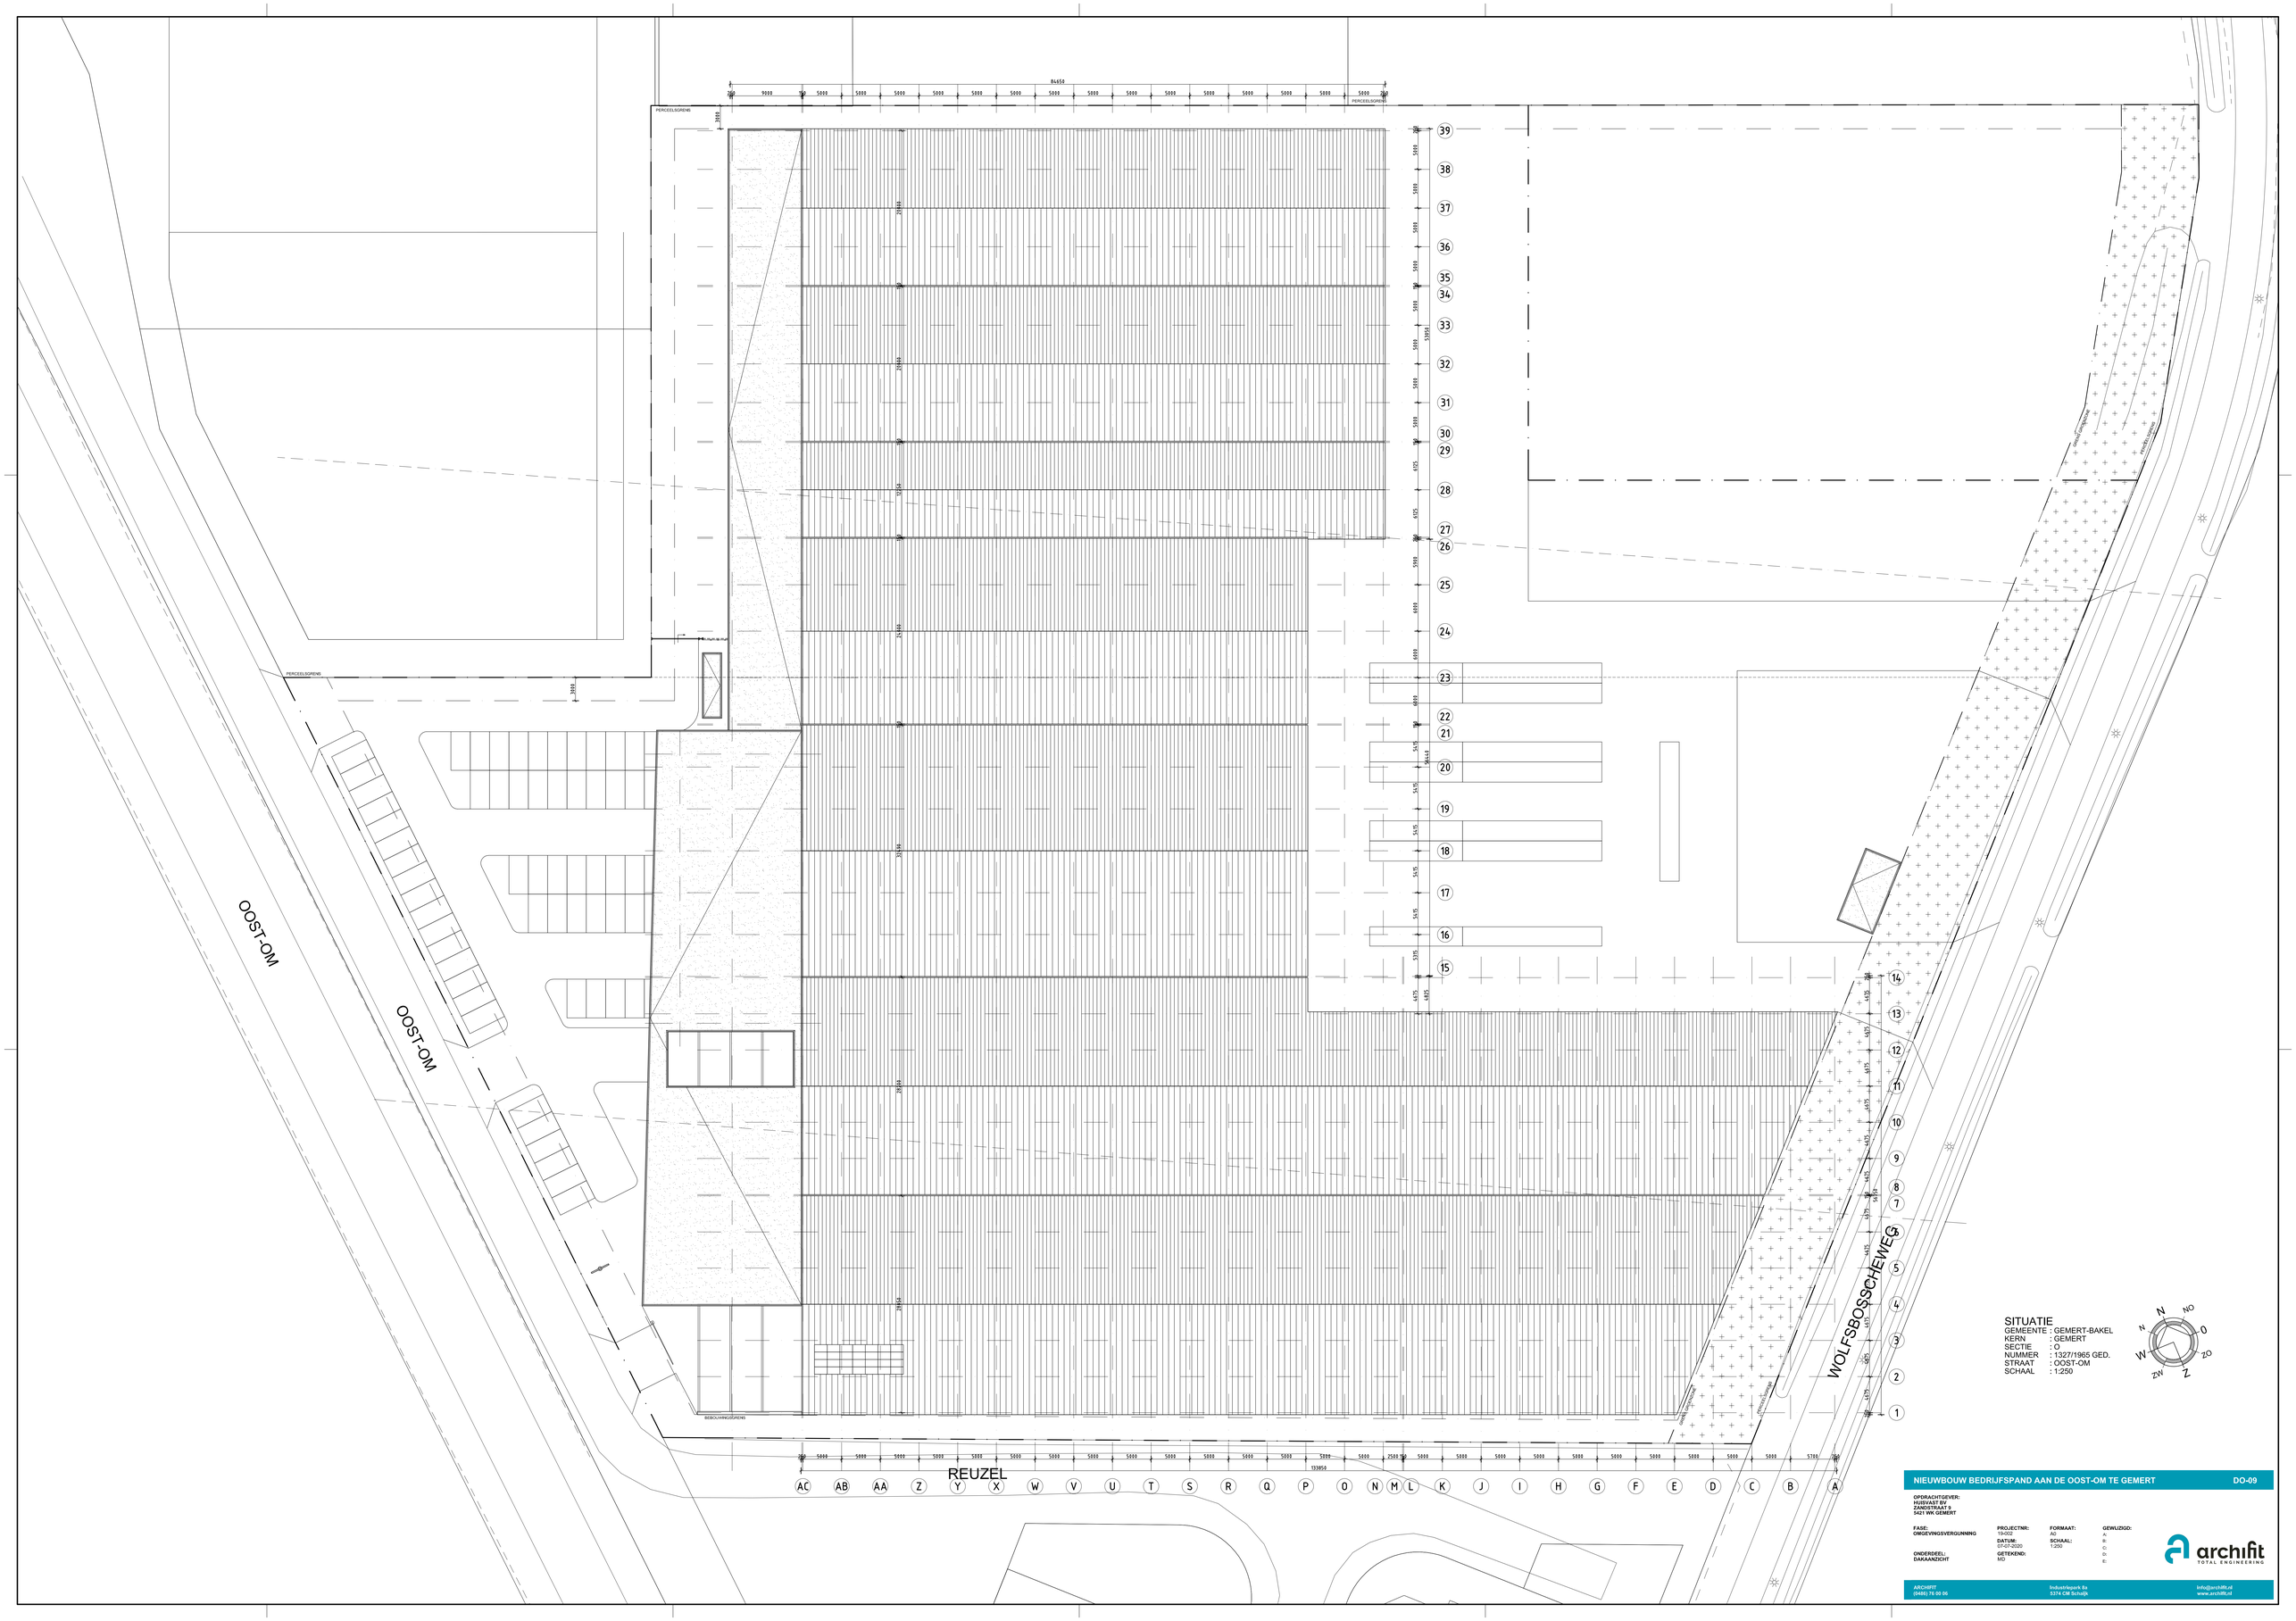

SITUATIE
GEMEENTE : GEMERT-BAKEL
KERN : GEMERT
SECTIE : O
NUMMER : 1327/1965 GED.
STRAAT : OOST-OM
SCHAAL : 1:250

NIEUWBOUW BEDRIJFSPAND AAN DE OOST-OM TE GEMERT DO-09

OPDRACHTGEVER:
HUISVAST BV
ZANDSTRAAT 9
5421 WK GEMERT

FASE: OMGEVINGSVERGUNNING
ONDERDEEL: DAKAANZICHT

PROJECTNR: 19-002
DATUM: 07-07-2020
GETEKEND: MD

FORMAAT: A0
SCHAAL: 1:250

GEWIJZIGD:
A:
B:
C:
D:
E:

archifit TOTAL ENGINEERING

ARCHIFIT
(0486) 76 00 06
Industriepark 8a
5374 CM Schijndel
info@archifit.nl
www.archifit.nl

HUISMAN
HUISMAN

HUISMAN
HUISMAN

HUISMAN
DRIVE THROUGH
BOUWMATERIALEN
HUISMAN

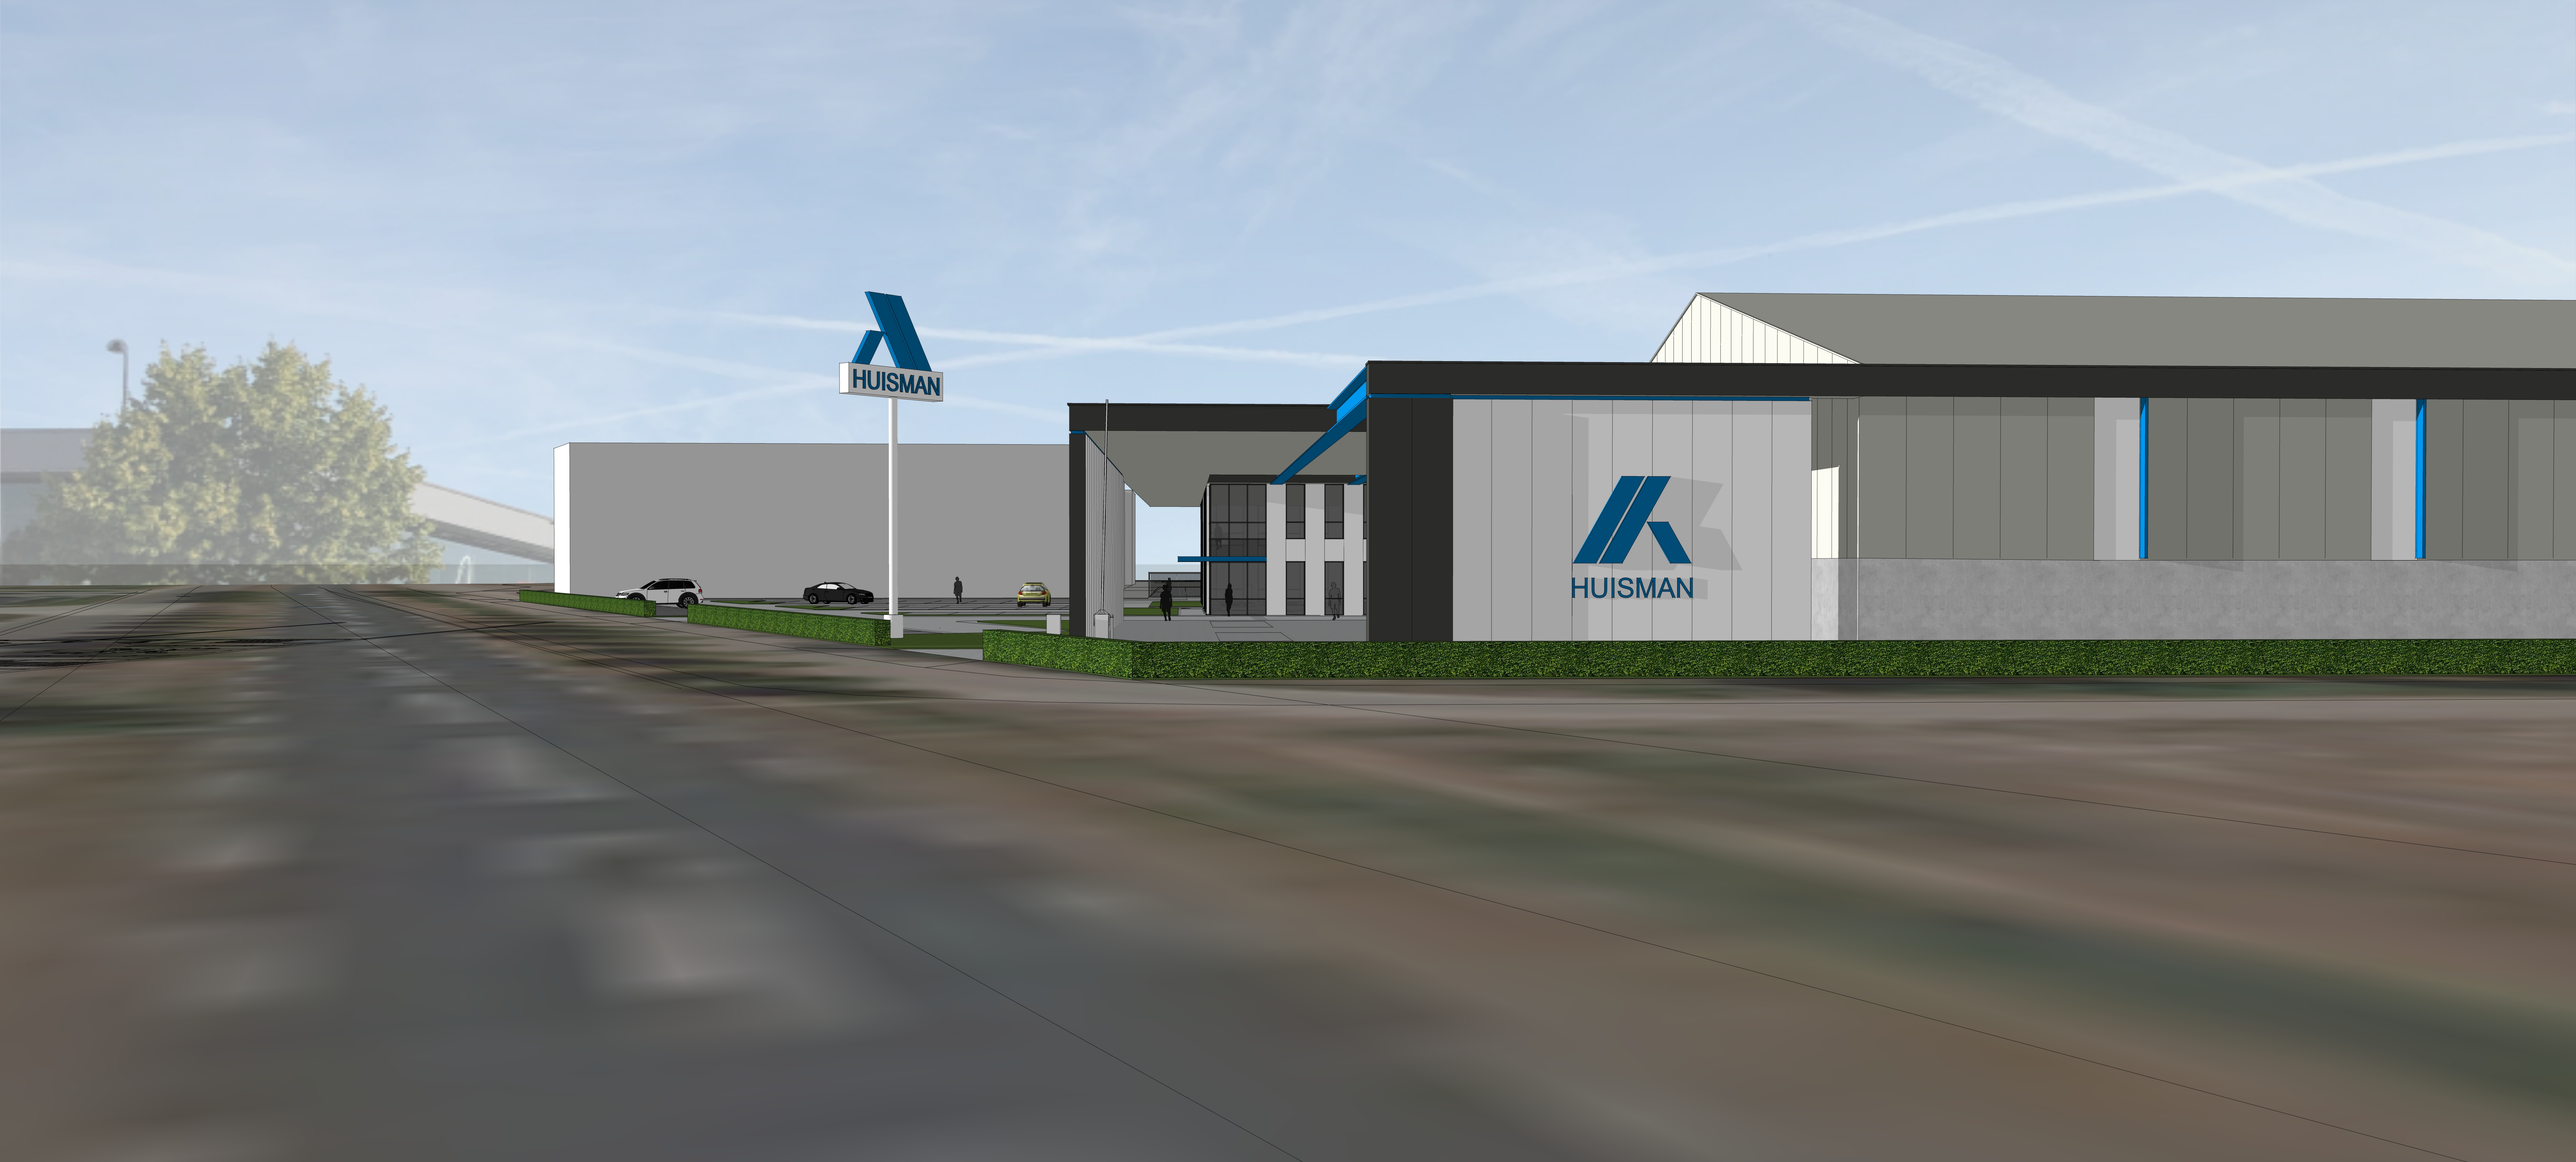
HUISMAN
HUISMAN

HUISMAN
HUISMAN

HUISMAN
HUISMAN