




Legenda

- Bestaande situatie
- Bestaande perceelsgrens
- Bestaande hoogte in meters ten opzichte van N.A.P.
- Planhoogte in meters ten opzichte van N.A.P.
- Aanbrengen kantopsluiting met type aanduiding
- Aanbrengen 5-streks molgoot betonstraatstenen
- Aanbrengen parkeerscheiding betonstraatstenen
- Aanbrengen betonstraatstenen in rijbaan
- Aanbrengen betonstraatstenen trottoir
- Aanbrengen betontegels 300x300x45 mm hv
- Aanbrengen grasbetontegels
- Aanplanten groen
- Aanplanten haag
- Aanbrengen fietsenkleem
- Aanbrengen hekwerk 2m + heder a
- Aanplanten boom
- Bestaande boom
- Te kappen boom

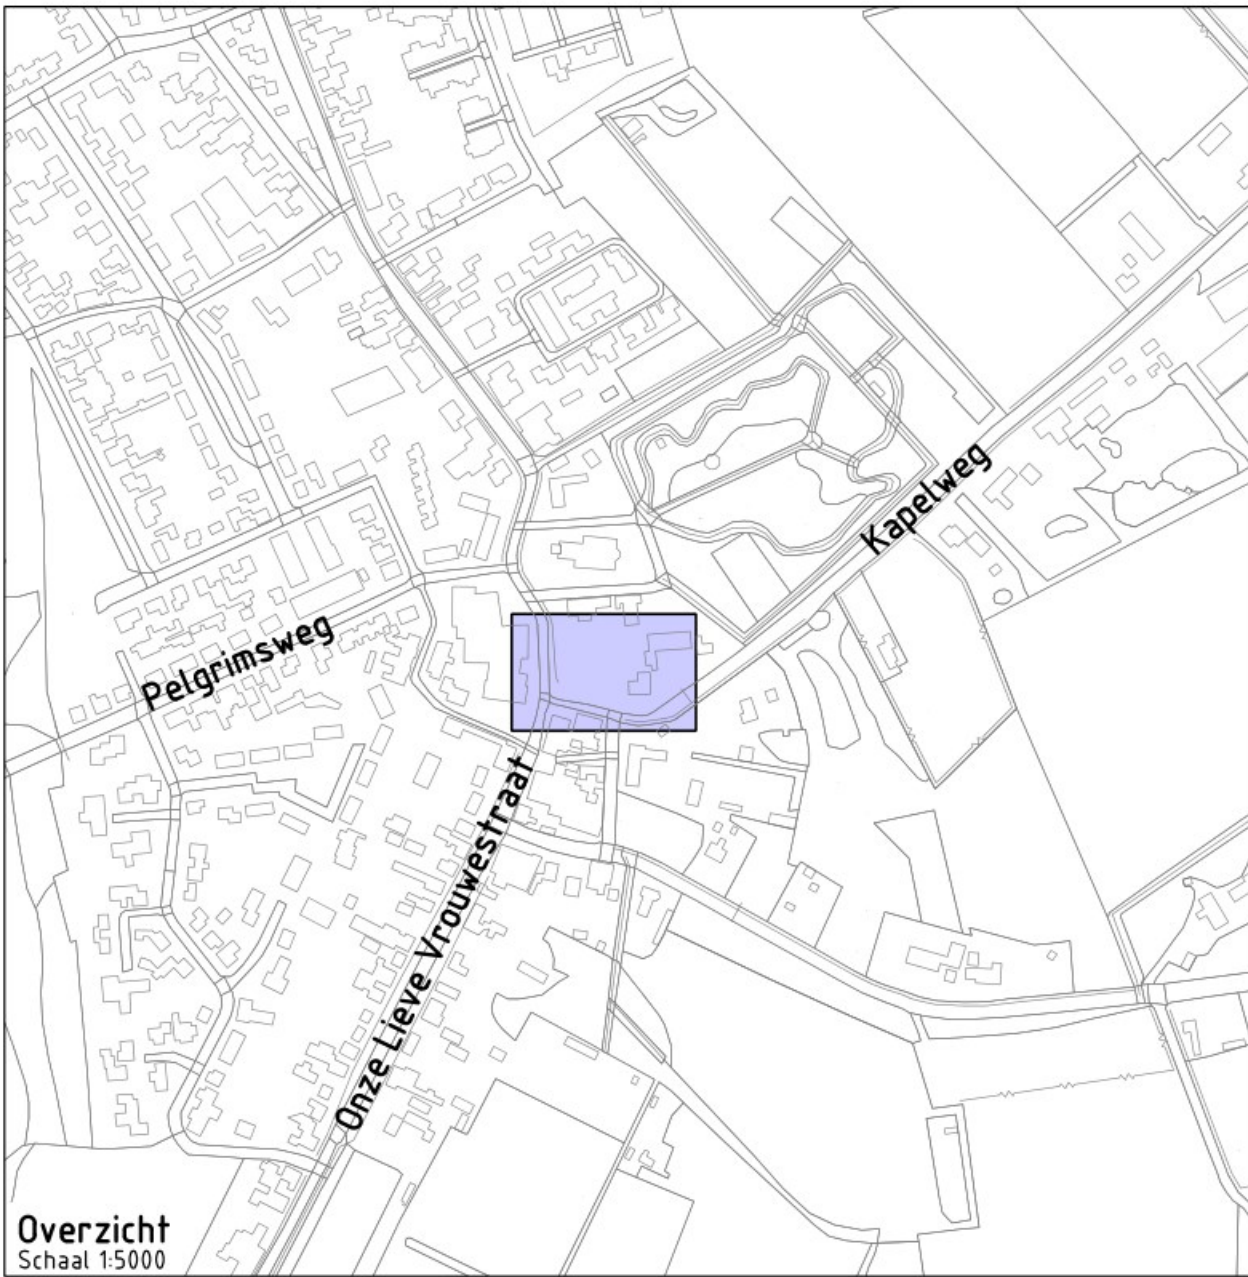

Project: De Oude Bron te Handel

Opdrachtgever: BL Huisvesting



Grasveld Civiele Techniek B.V.
Rijpkkerweg 5a
5741 RR Beek en Donk
tel. 0492 - 468219
www.grasveldct.nl
info@grasveldct.nl

Onderdeel: Bovengrondse situatie

Getekend: MIn
Goedgekeurd: MGr
Projectnummer: G179-009
Datum: 14-10-2024

Schaal: 1:200
Formaat: A1
Tekening: 02 van 02
Doc.: G179009 - VO

Fase: VO
Versie: Dv2