




Legenda kabels en leidingen

- Water, netbeheerder(s):
 - Brabant water
- Gasleiding lage druk, netbeheerder(s):
 - Enexis
- Middenspanning, netbeheerder(s):
 - Enexis
- Laagspanning, netbeheerder(s):
 - Enexis
 - Gemeente Gemert-Bakel
- Data/transport, netbeheerder(s):
 - KPN
 - Reggefiber
 - Ziggo
 - Tele 2
- Riool vrij verval, netbeheerder(s):
 - Gemeente Gemert-Bakel
- Riool onder druk, netbeheerder(s):
 - Gemeente Gemert-Bakel

Kabels en Leidingen zijn ter indicatie weergegeven
Hieraan kunnen geen rechten worden ontleend

Legenda

- Bestaande situatie
- Bestaande perceelsgrens
- Bestaande boom
- Aanbrengen Trewatin Watertable voorzien van ontluchting f.b.v. 121 m3
- Aanbrengen DWA riolering met b.o.b., materiaal, diameter, stroomrichting en ruimtebeslag
- Aanbrengen HWA riolering met b.o.b., materiaal, diameter, stroomrichting en ruimtebeslag
- Aanbrengen DWA inspectieput
- Aanbrengen HWA inspectieput
- Putdekselhoogte, putnummer en inwendige putafmeting (+19.95 D01 800x800)
- Aanbrengen straatkolk met aansluiting PVC Ø125 mm en inlaat (tenzij anders aangegeven)
- Aanbrengen huisaansluiting DWA riolering PVC Ø125 mm met ontsoppingsstuk en inlaat
- Aanbrengen huisaansluiting HWA riolering PVC Ø125 mm met ontsoppingsstuk en inlaat
- Nutstrook

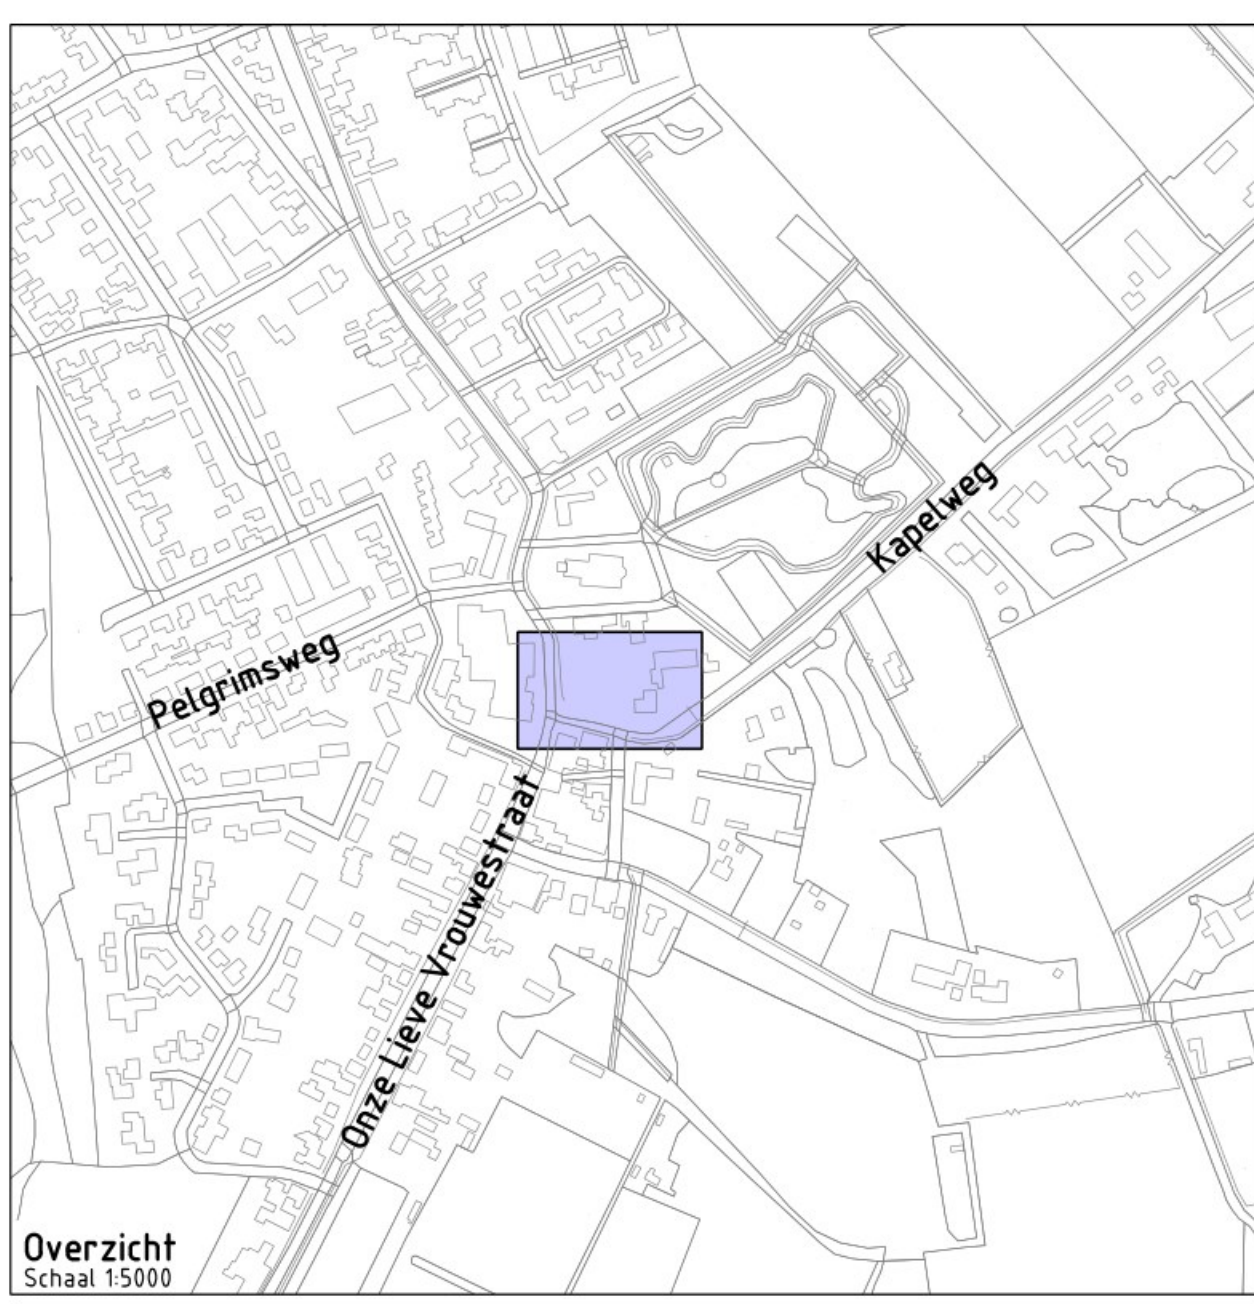

Overzicht
Schaal 1:5000

Project:	De Oude Bron te Handel				
Opdrachtgever:	BL Huisvesting				
		Grasveld Civiele Techniek B.V. Rijkkerweg 5a 5741 RR Beek en Donk tel. 0492 - 468219 www.grasveldct.nl info@grasveldct.nl			
		Onderdeel: Ondergrondse situatie			
Getekend:	MIn	Schaal:	1:200	Fase:	VO
Goedgekeurd:	MGr	Formaat:	A1	Versie:	Dv2
Projectnummer:	G179-009	Tekening:	01 van 02		
Datum:	14-10-2024	Doc.:	G179009 - VO		