


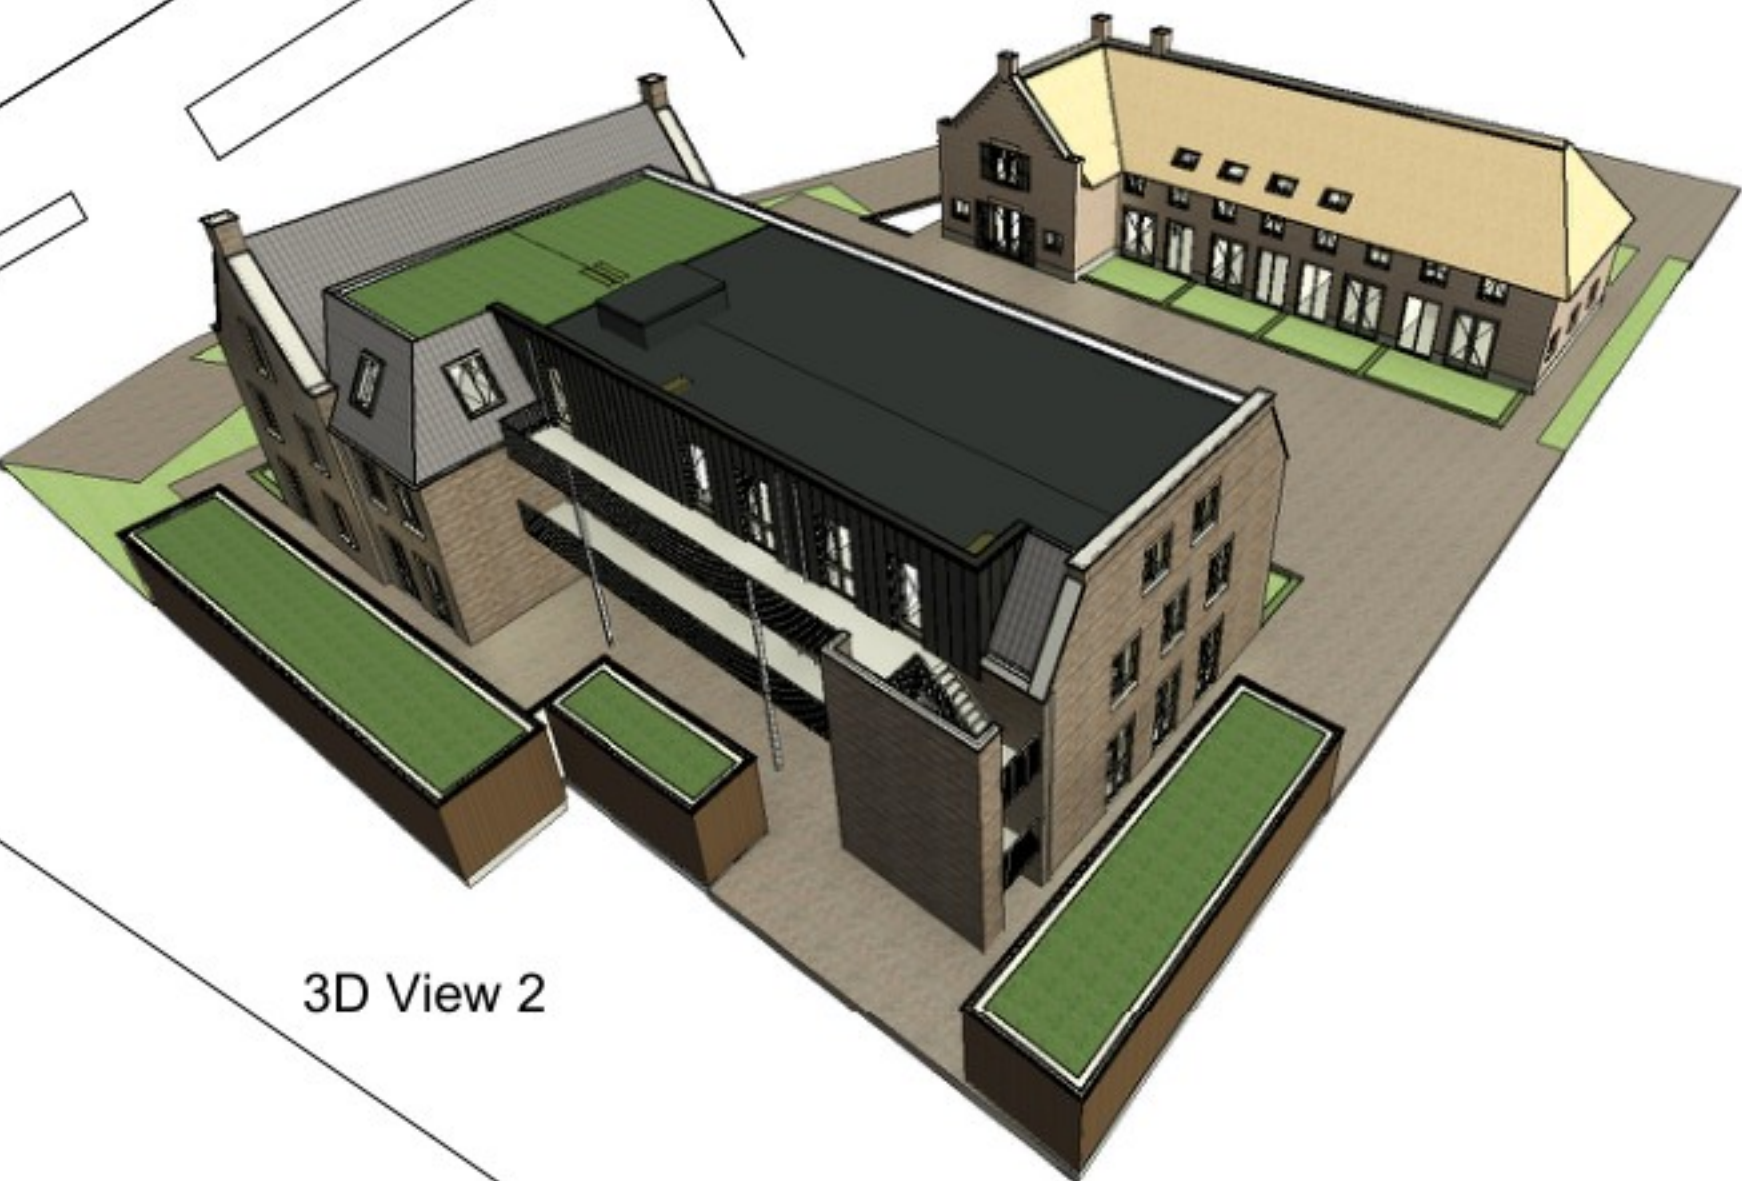

3D View 2



3D View 1

Legenda

- Bestaande situatie
- Bestaande perceelsgrens
- Bestaande hoogte in meters ten opzichte van N.A.P.
- Planhoogte in meters ten opzichte van N.A.P.
- Aanbrengen kantopsluiting met type aanduiding
- Aanbrengen 5-streks molgoot betonstraatsstenen
- Aanbrengen parkeerseparatie betonstraatsstenen
- Aanbrengen betonstraatsstenen in rijbaan
- Aanbrengen betonstraatsstenen trottoir
- Aanbrengen betontegels 300x300x45 mm hv
- Aanbrengen grasbetontegels
- Aanplanten groen
- Aanplanten haag (openbaar) 11m1, 5m2
- Aanplanten aangrenzende haag (eigen terrein) 102m1, 53m2
- Aanbrengen fietsenkleem
- Aanbrengen hekwerk 2m + hedera
- Aanplanten boom (grootte van de 2e orde)
- Bestaande boom
- Te kappen boom

Terreinrichting conform tekeningen Grasveld, projectnr G179-009.
Door initiatiefnemer wordt een beplantingsplan op plantniveau (met soorten, aantallen, maten en plantverband) aangeleverd ter beoordeling van de gemeente.

Definitief Ontwerp

Situatie met terreinrichting

definitief

Herontwikkeling locatie De Oude Bron te Handel

opdrachtgever:	BL Huisvesting	architect:		datum:	01-07-2024
projectleider:		projectleider:		gewijzigd:	07-04-2025
modelleur:		modelleur:		werknummer:	16112BI
schaal:	1:200	schaal:	1:200	bouwdeel:	bladnummer:
afmeting:	A1 AB	afmeting:	A1 AB	afmeting:	D01