




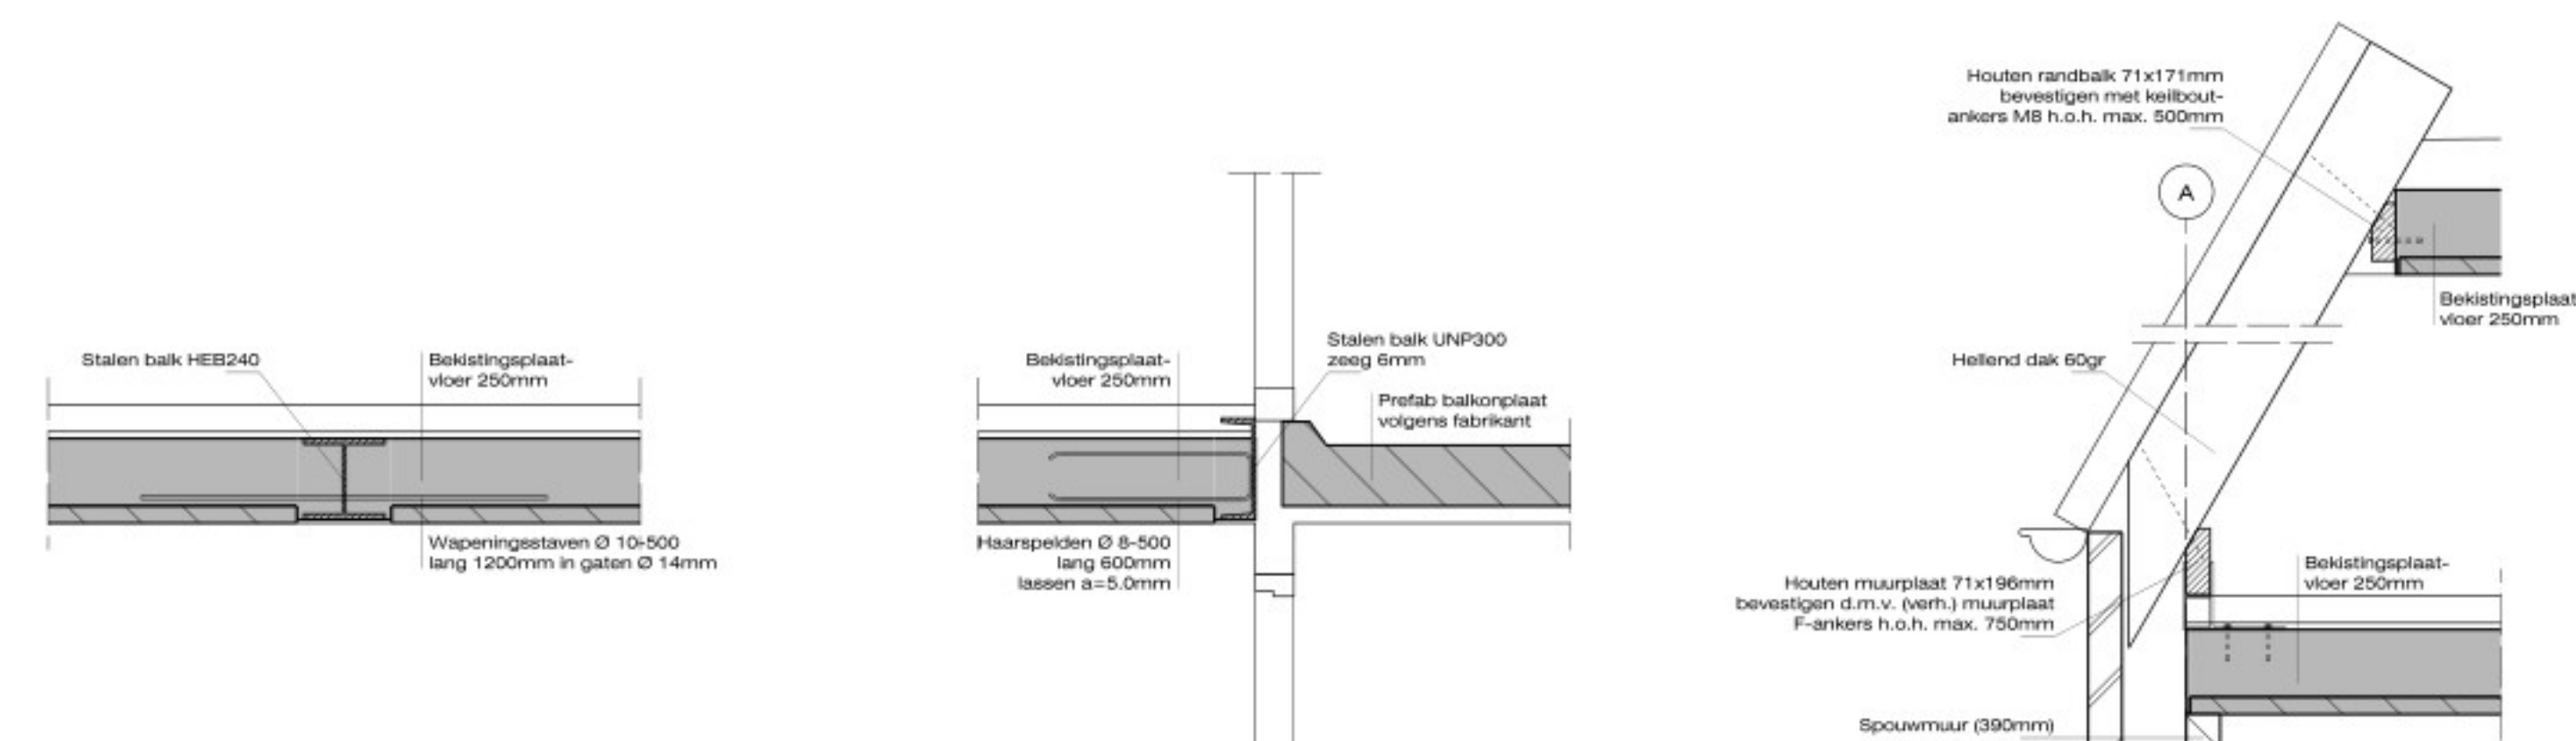

Detail A-D01

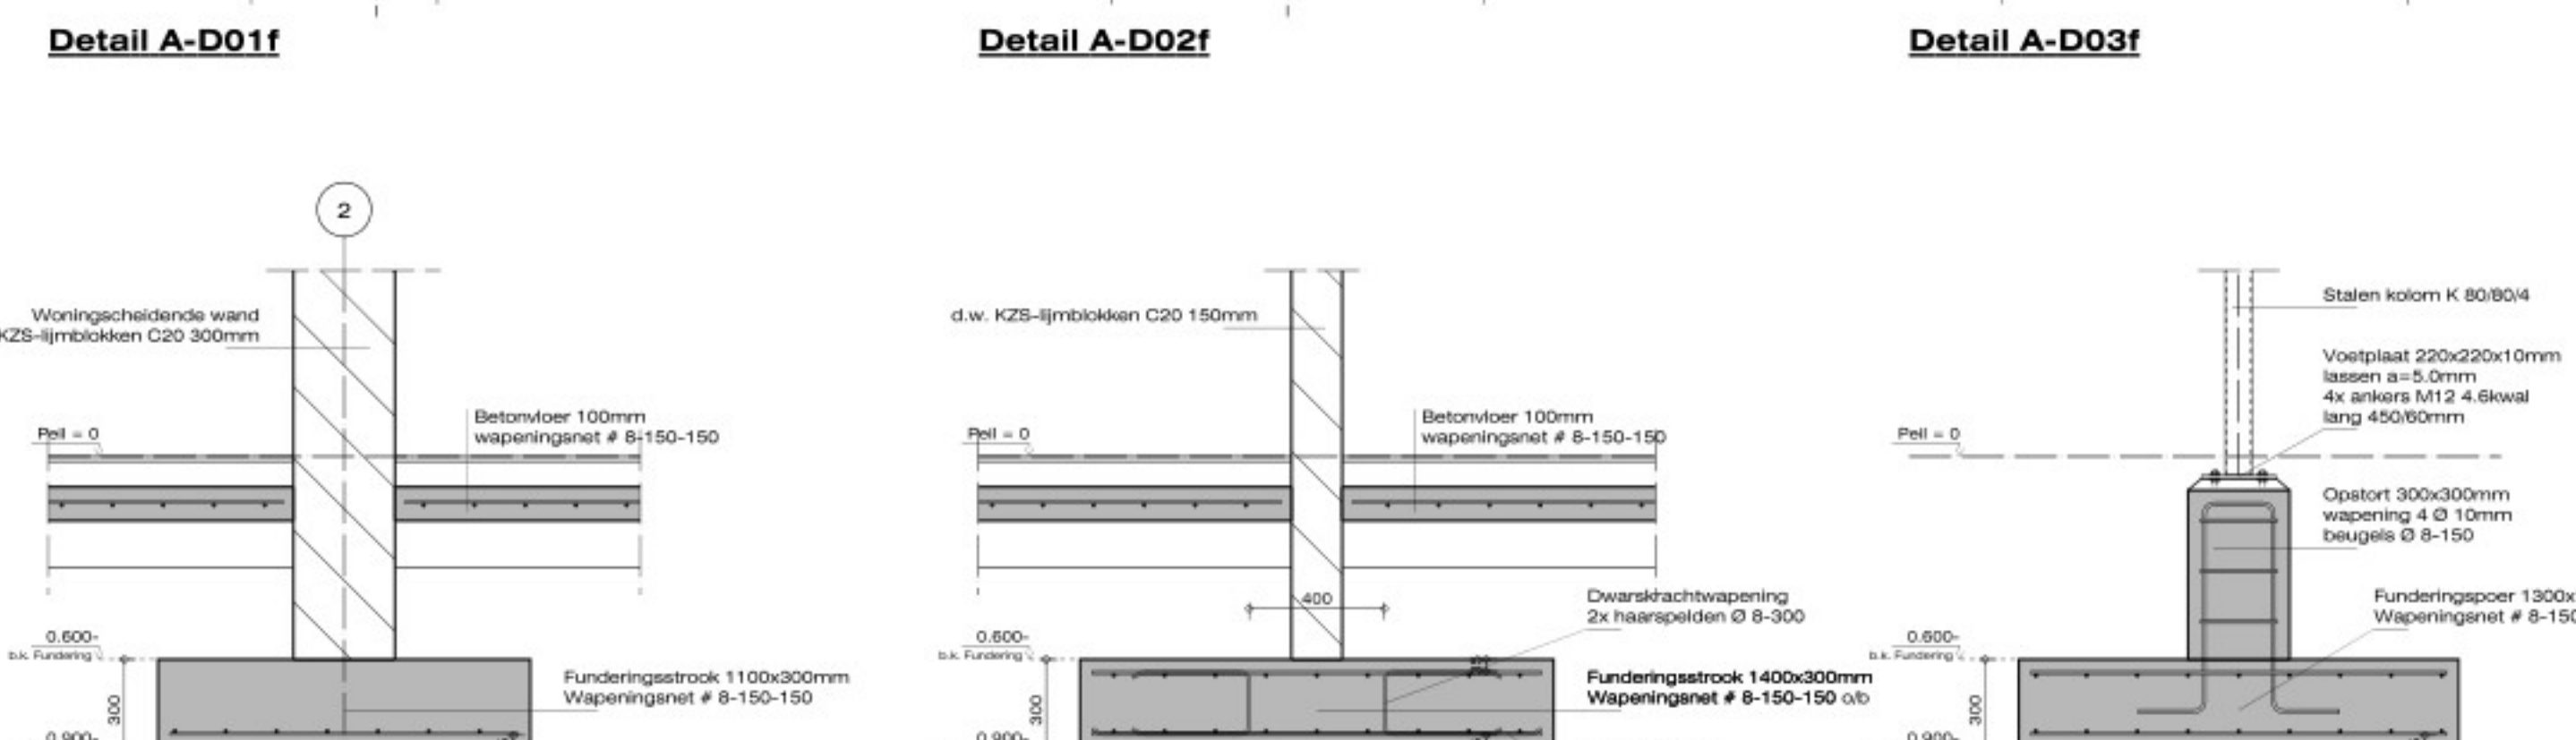

Detail A-D03f

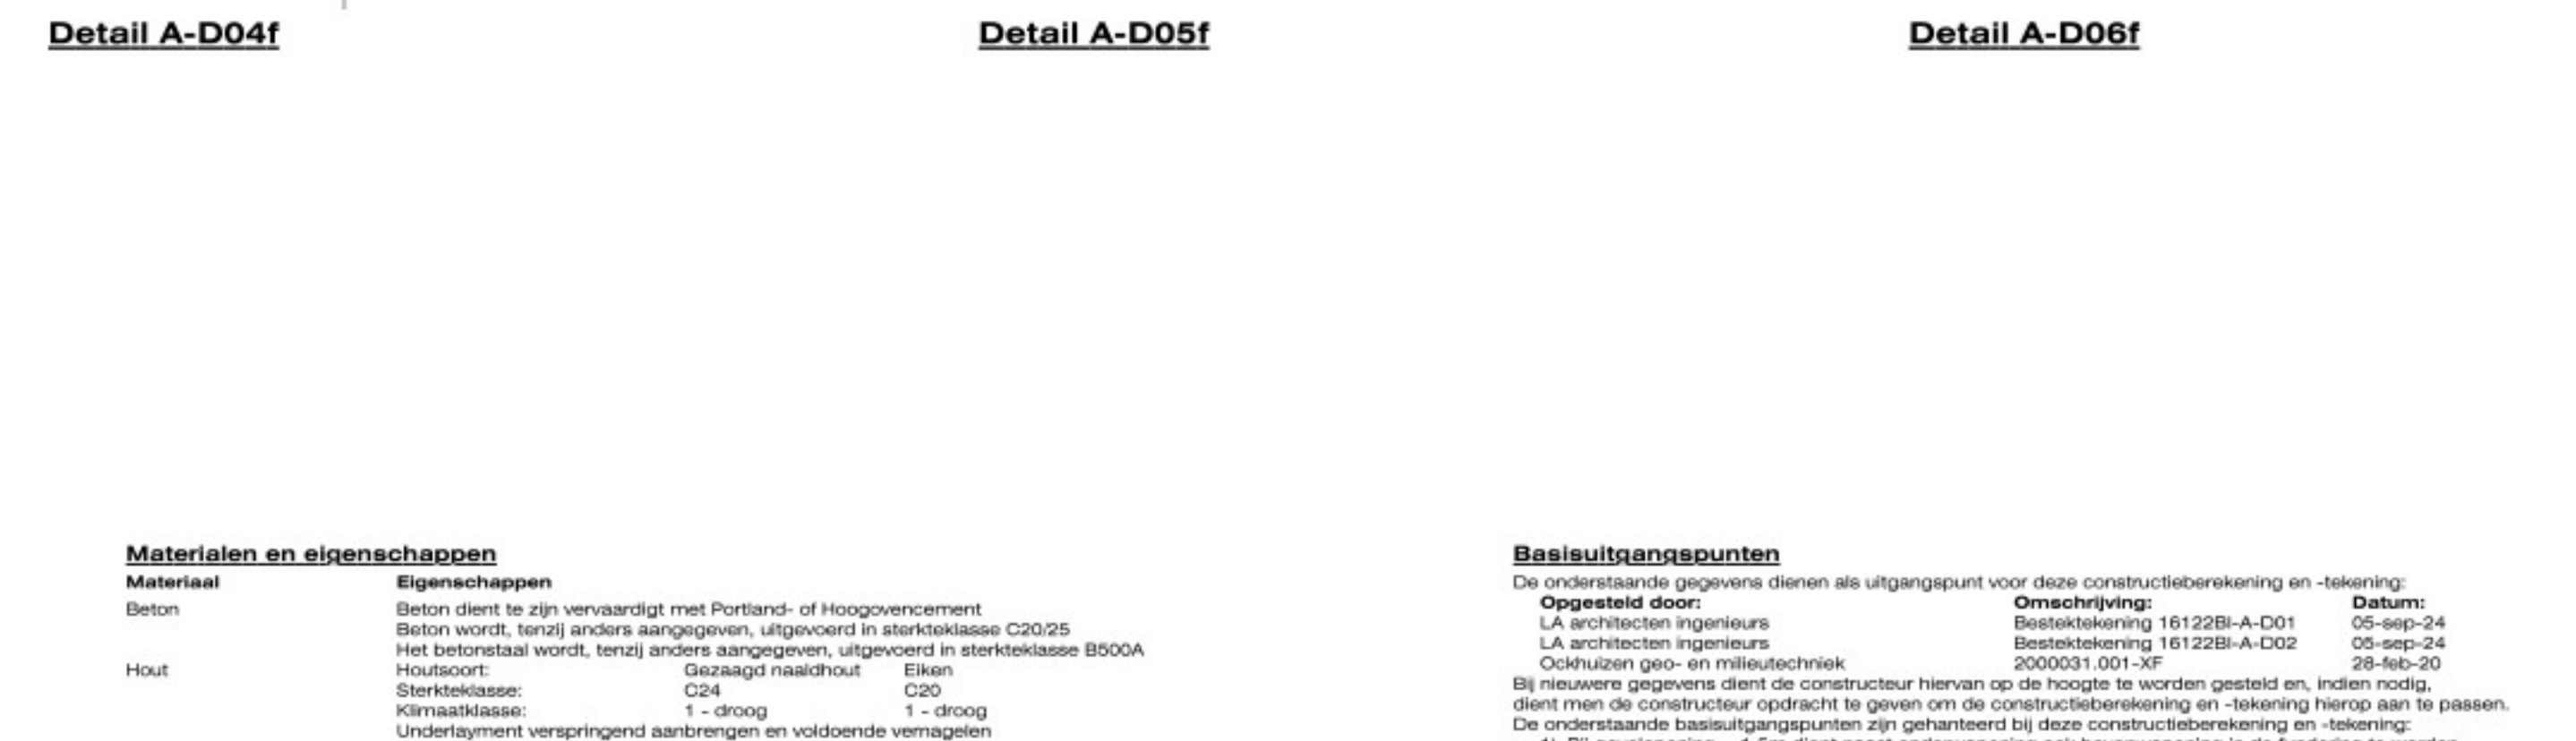

Detail A-D061

Opdrachtgever	BC Huisvesting Kasteellaan 1, 5421 CB Gemert	Formaat	A0
Omschrijving	Heronontwikkeling locatie De Oude Bron Onze Lieve Vrouwenstraat / Marijkehofje, Handel	Schaal	1 : 20 / 50
Architect		Adres	
		Email	
		Telefoon	