




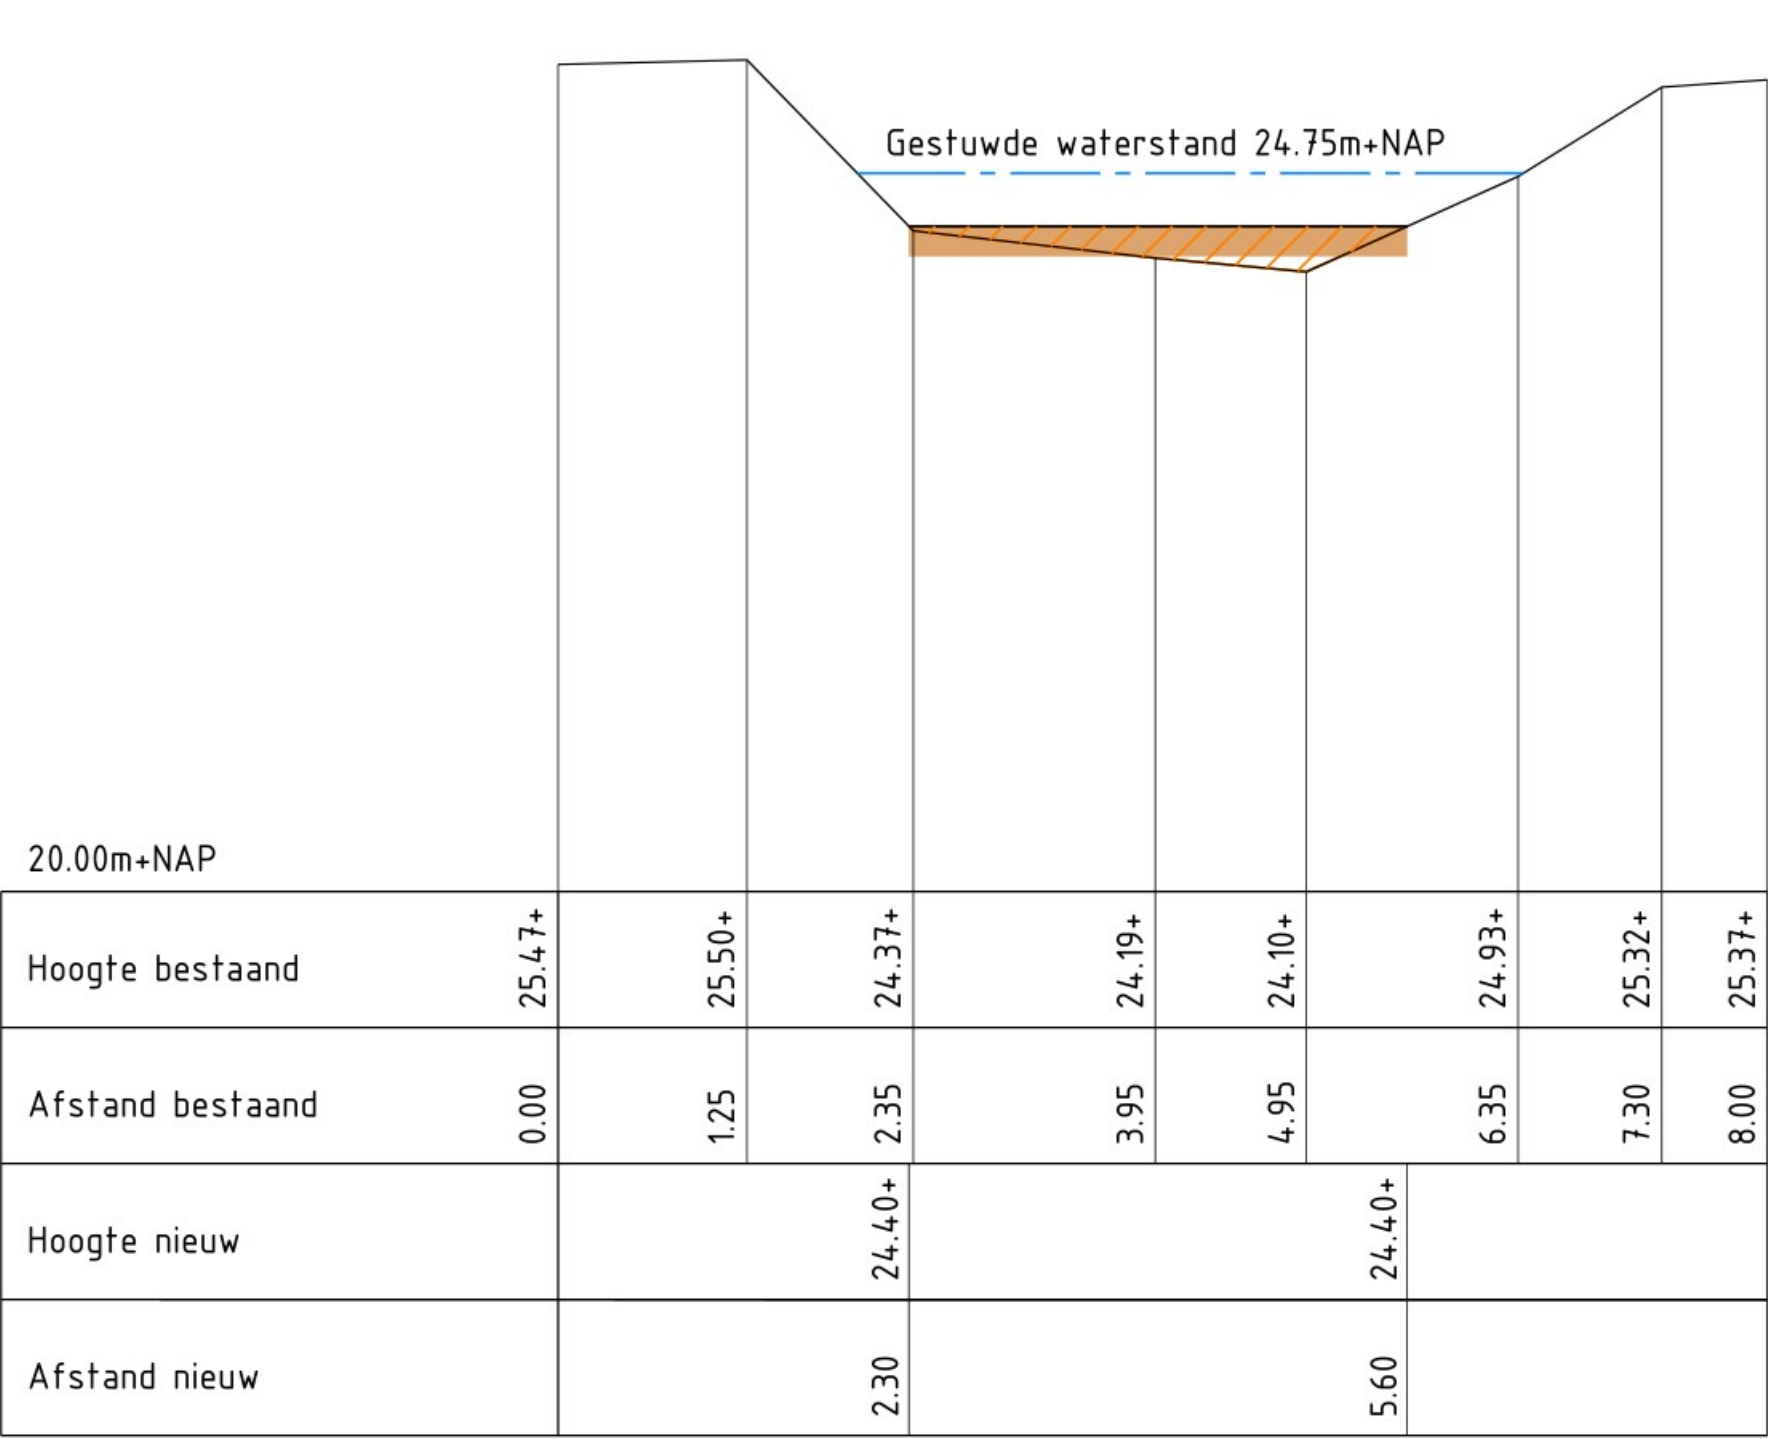


Dwarsprofiel A-A
Schaal 1:50

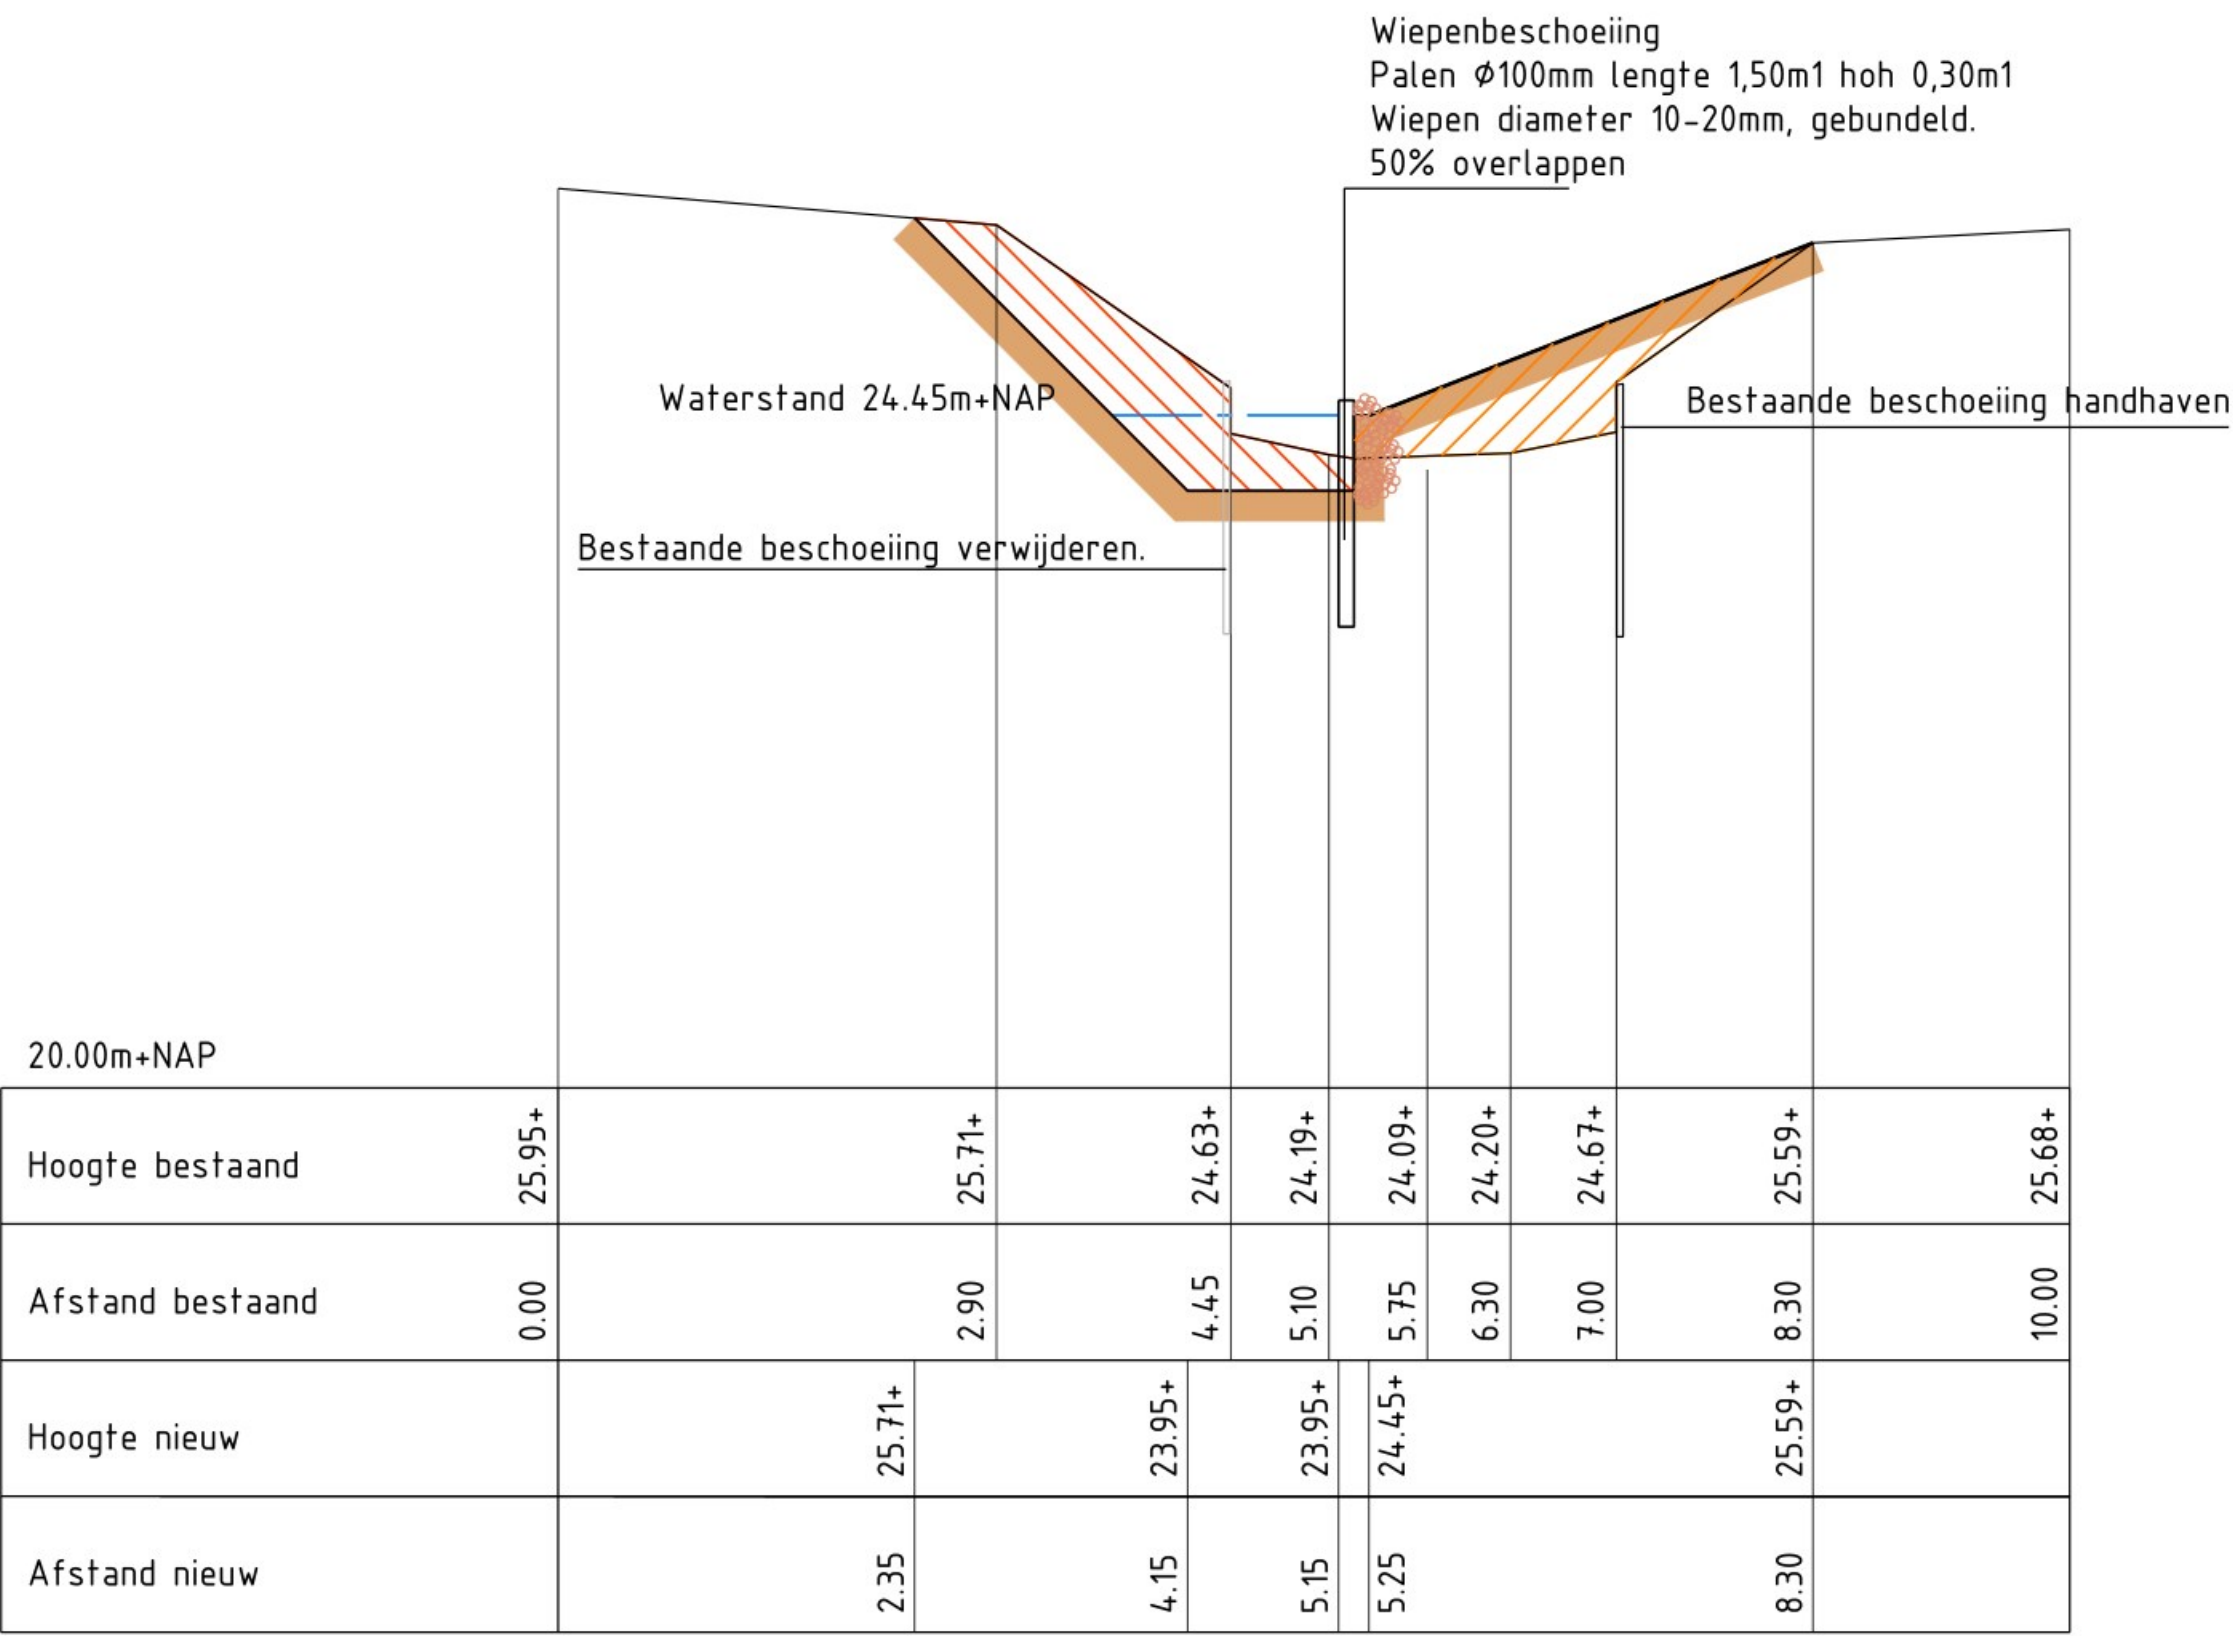

Dwarsprofiel C-C
Schaal 1:50

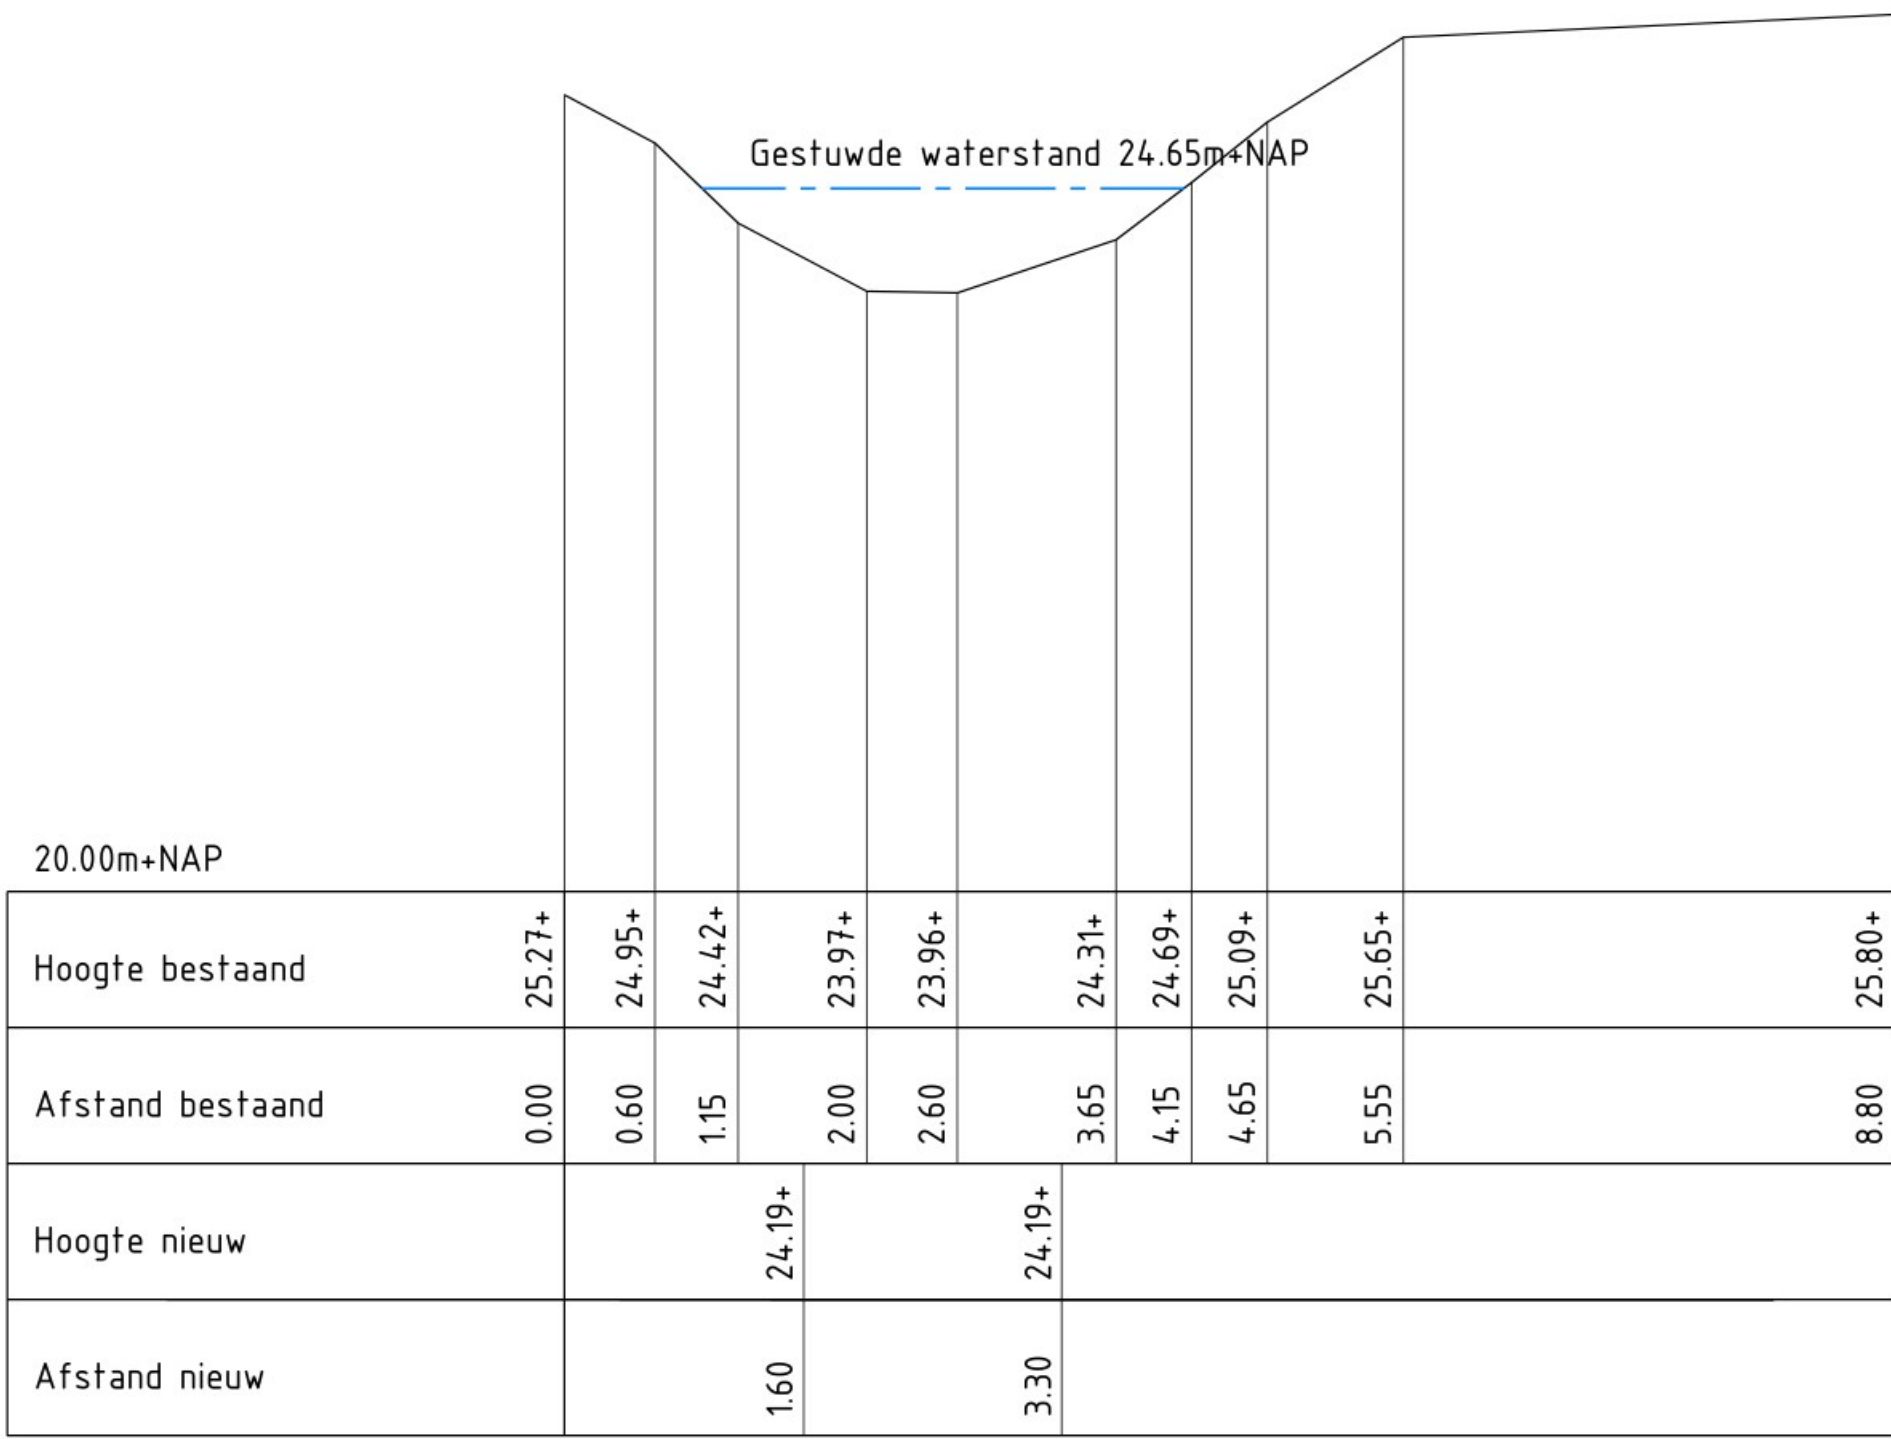




Dwarsprofiel B-B
Schaal 1:50

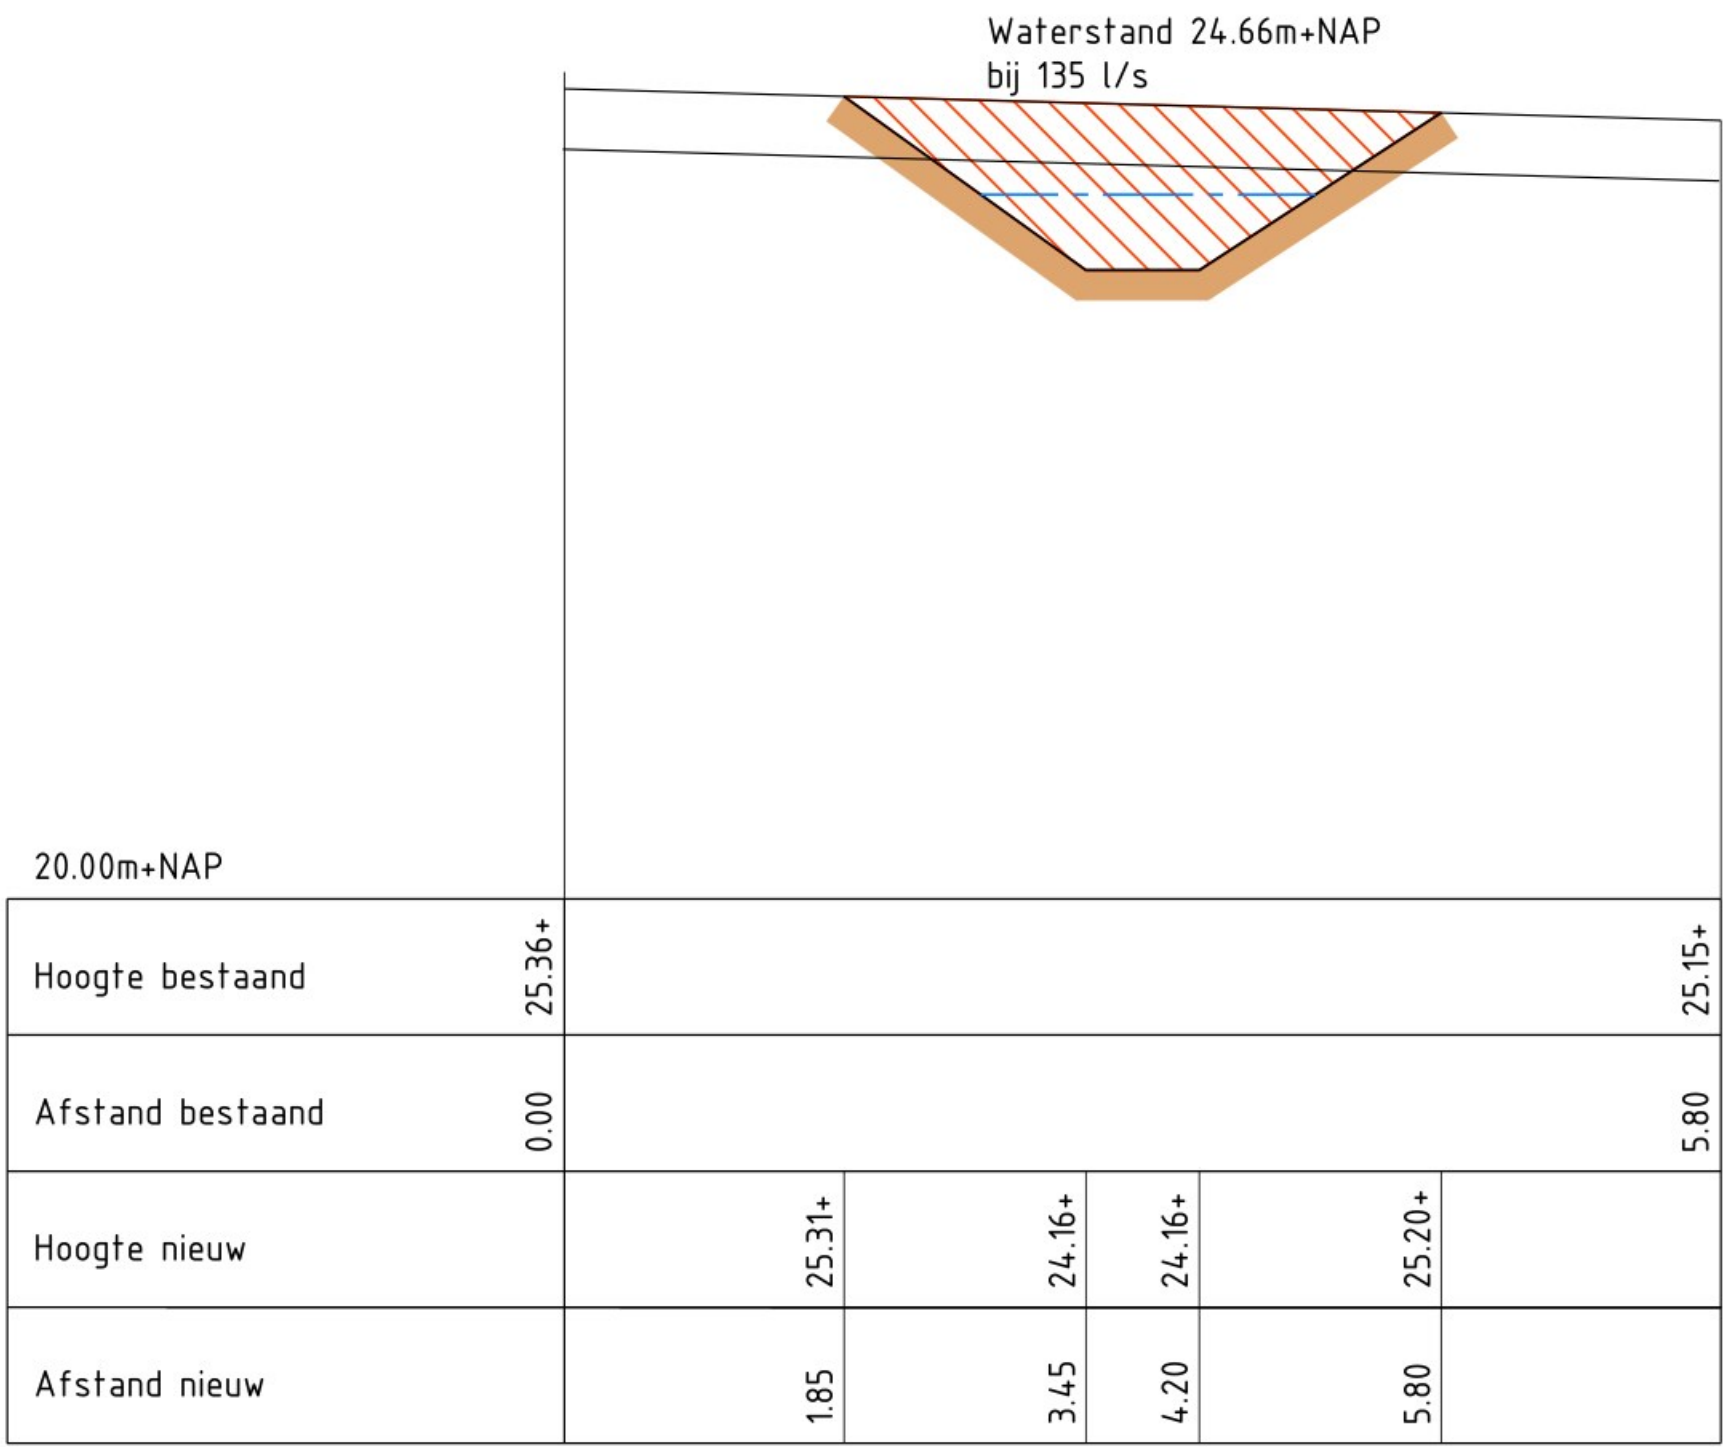







Dwarsprofiel D-D
Schaal 1:50

Verklaring

- Bestaand maaiveld
- Nieuw maaiveld
- Ontgraving
- Ophoging
- Waterstand gestuwd (bijloop) en resp. bij 135l/s bij Snelle Loop

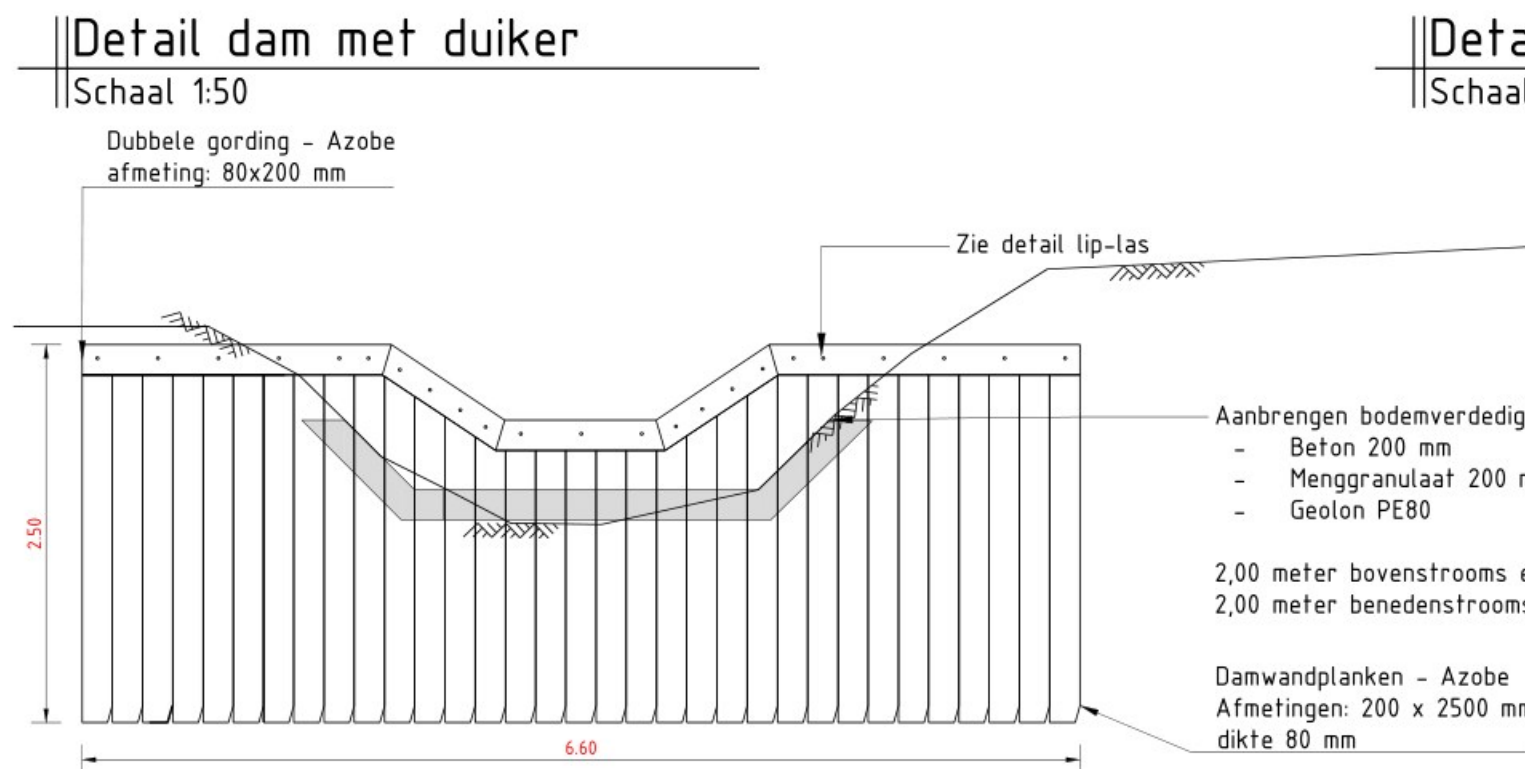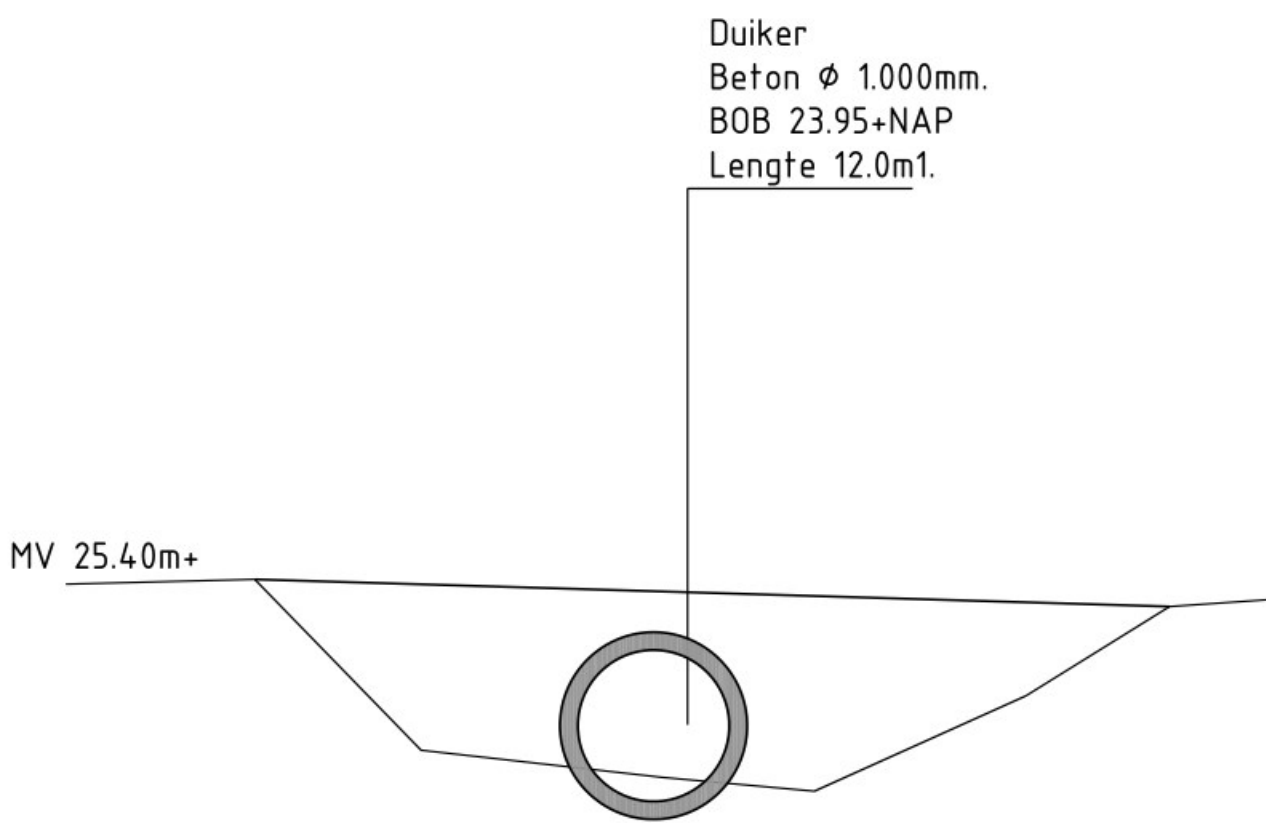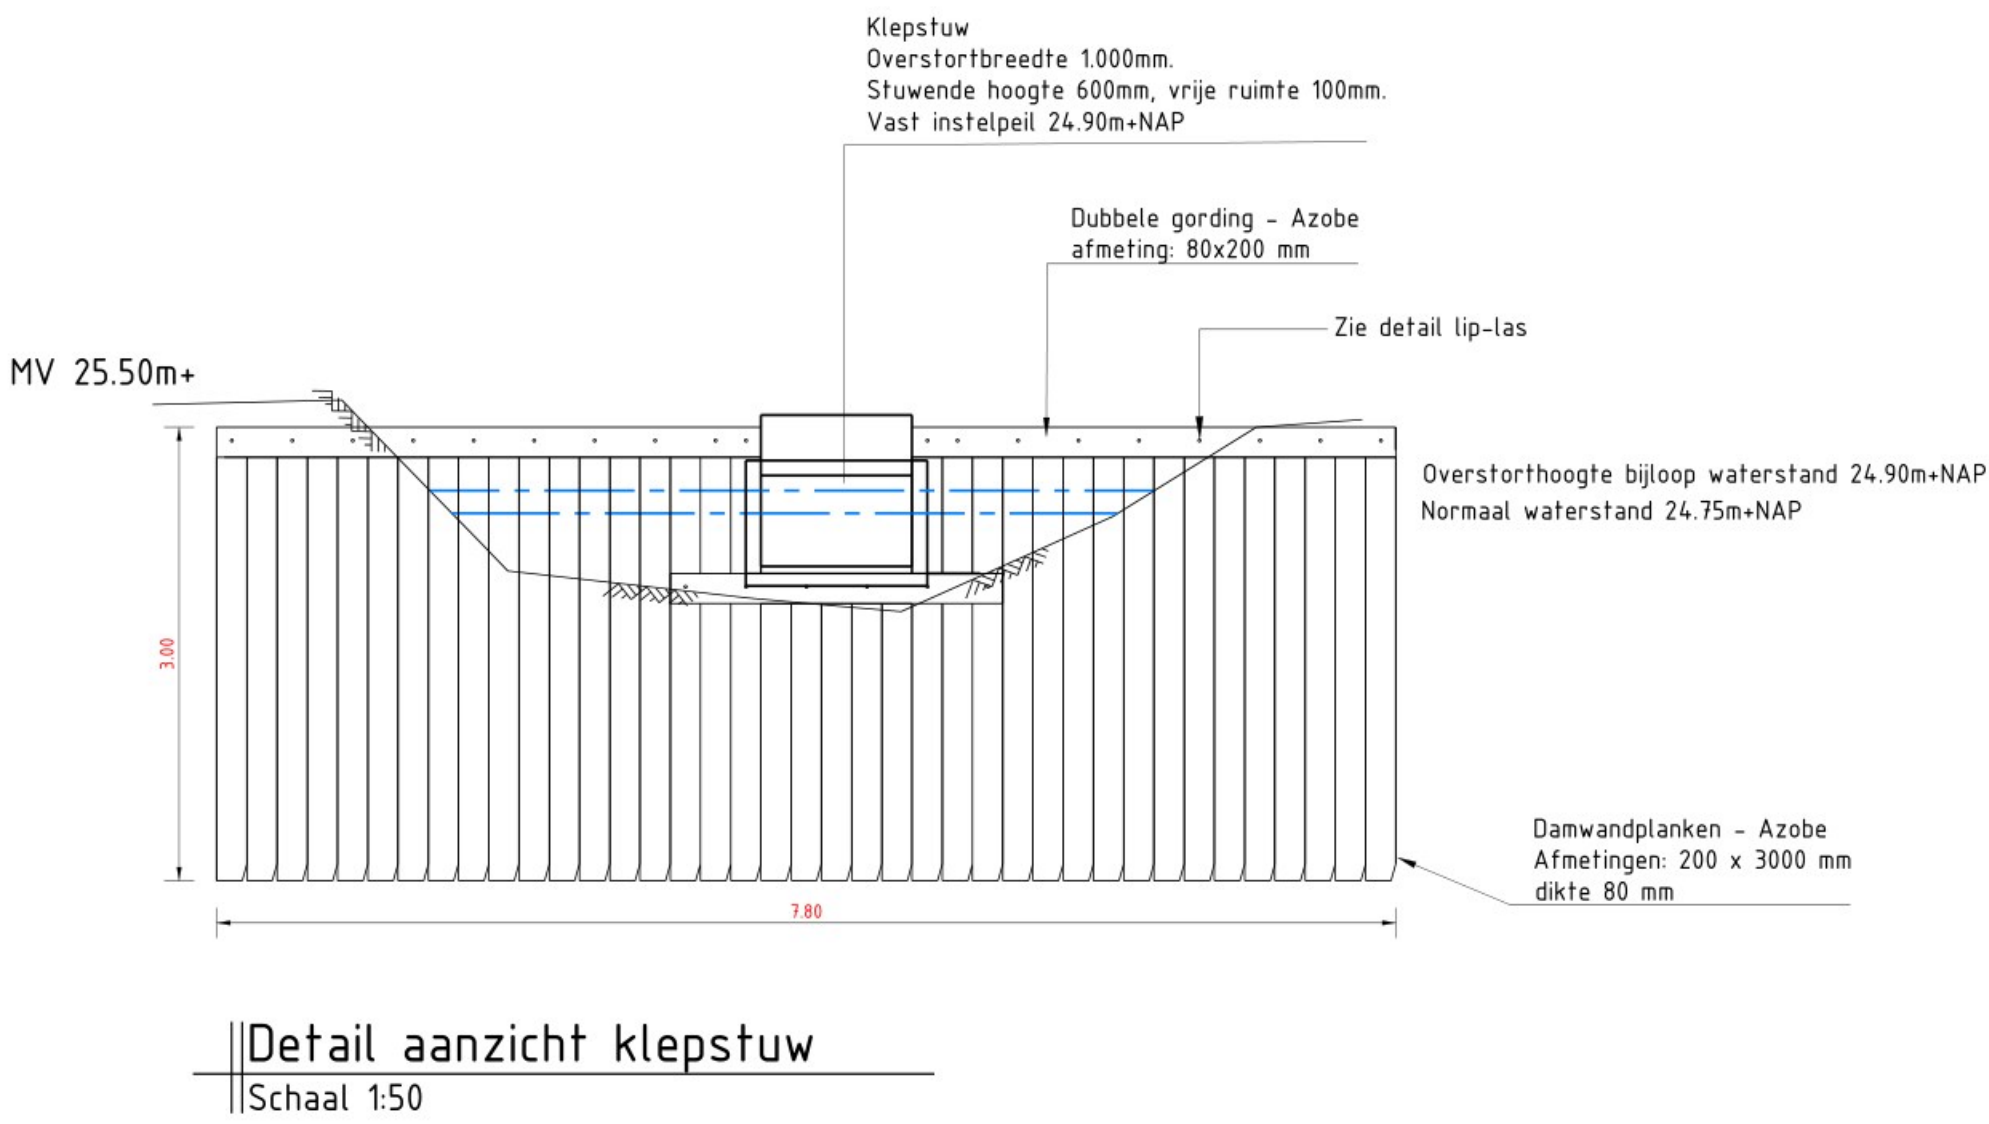

Detail doorsnede dam met duiker
Schaal 1:50

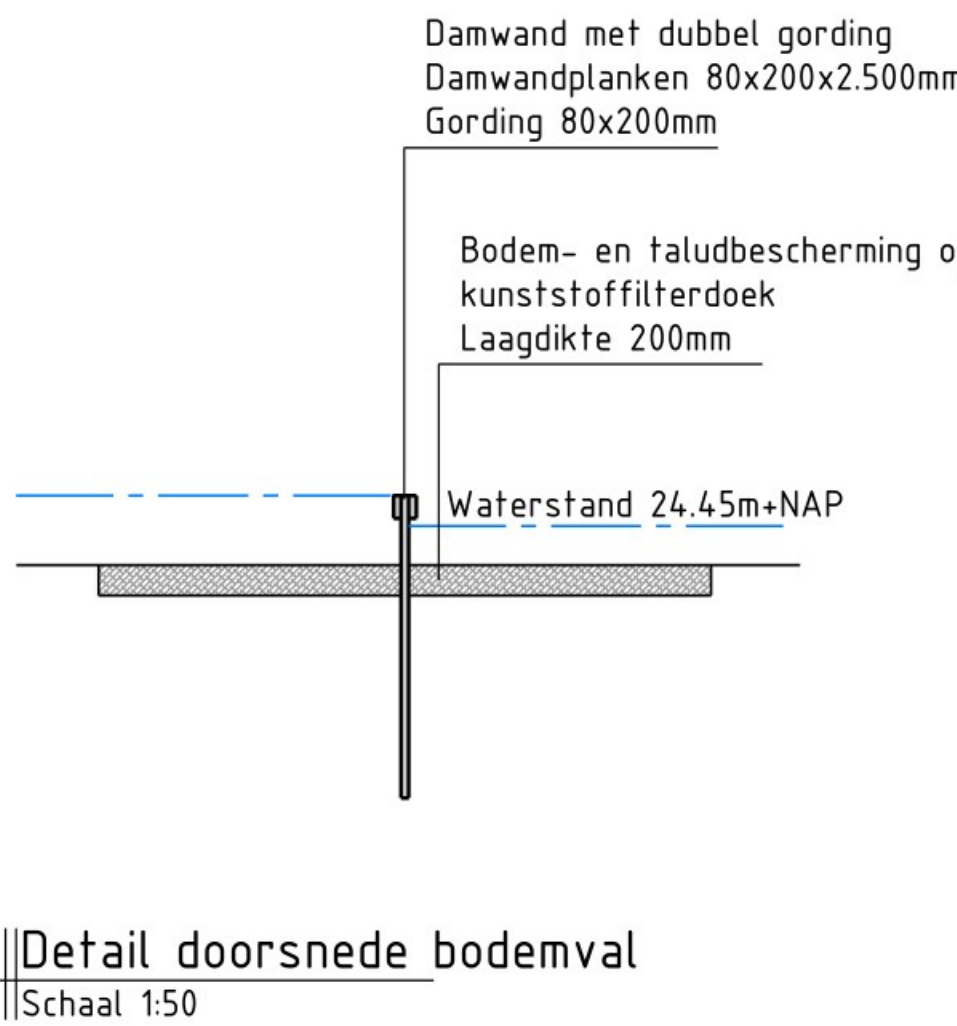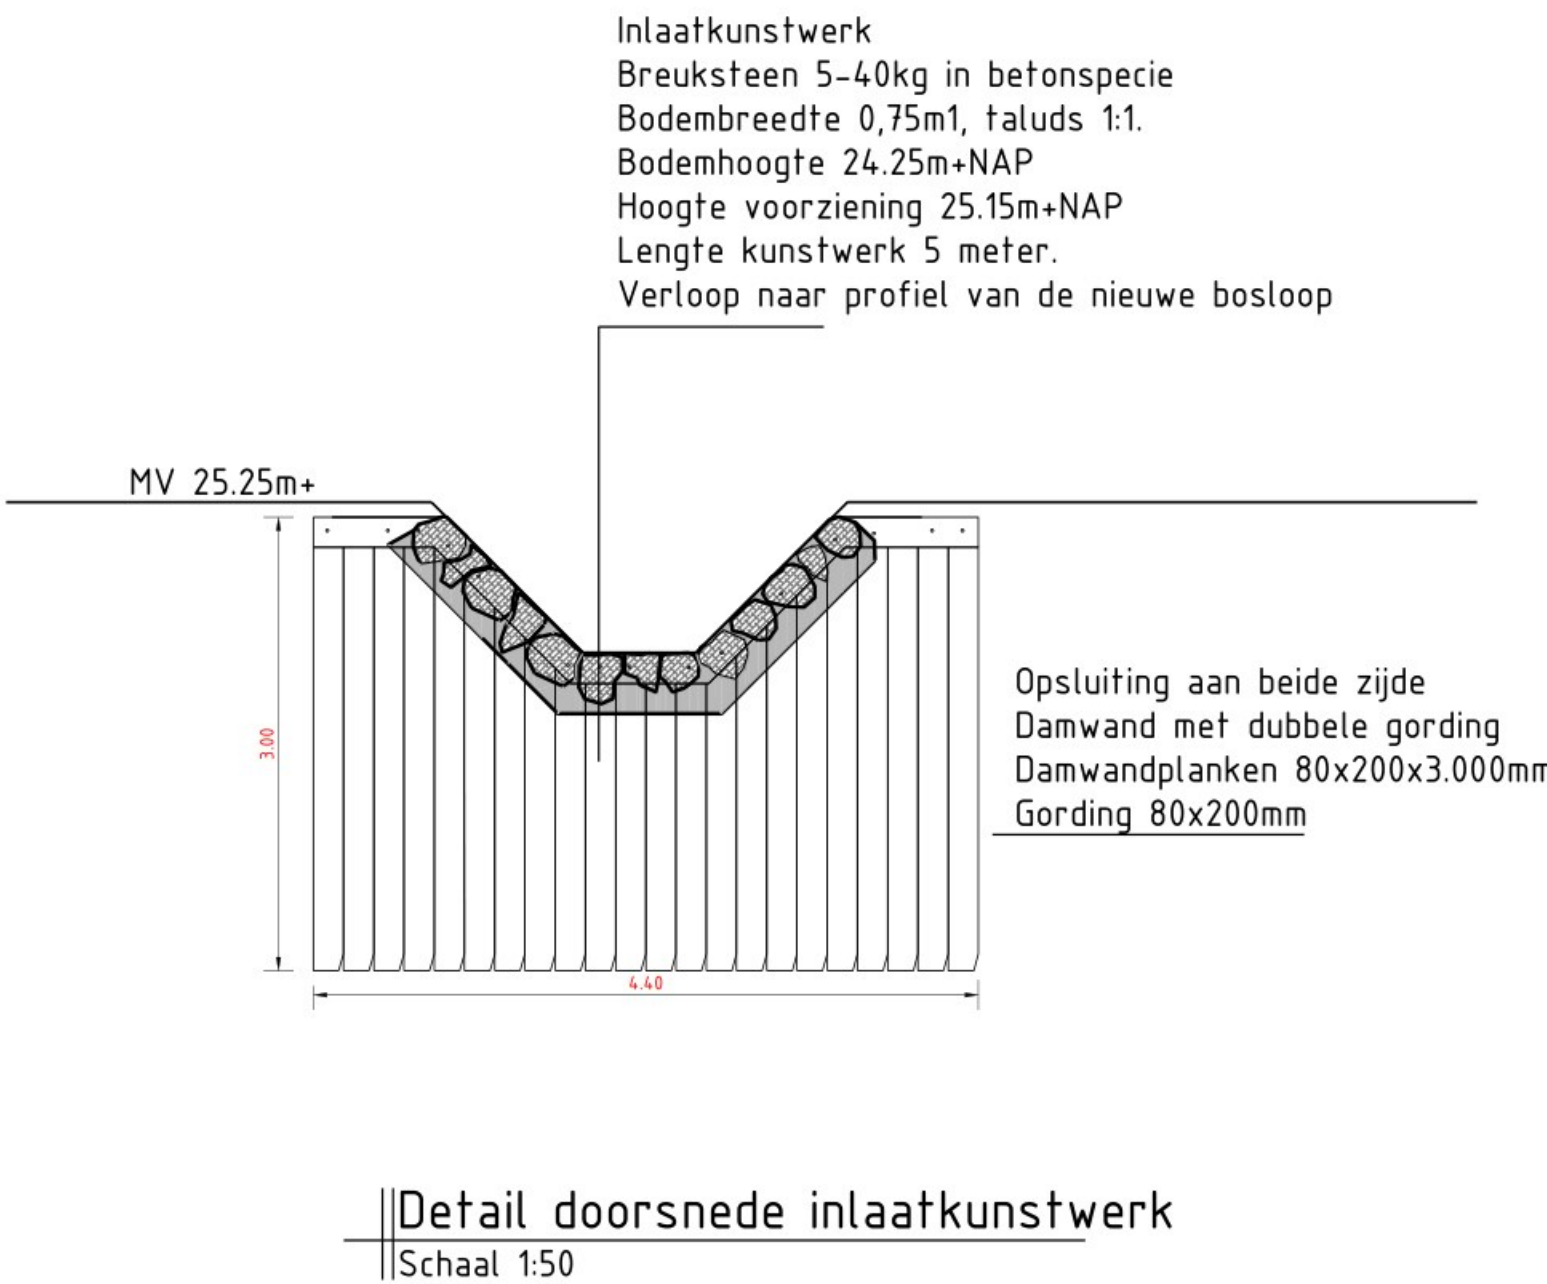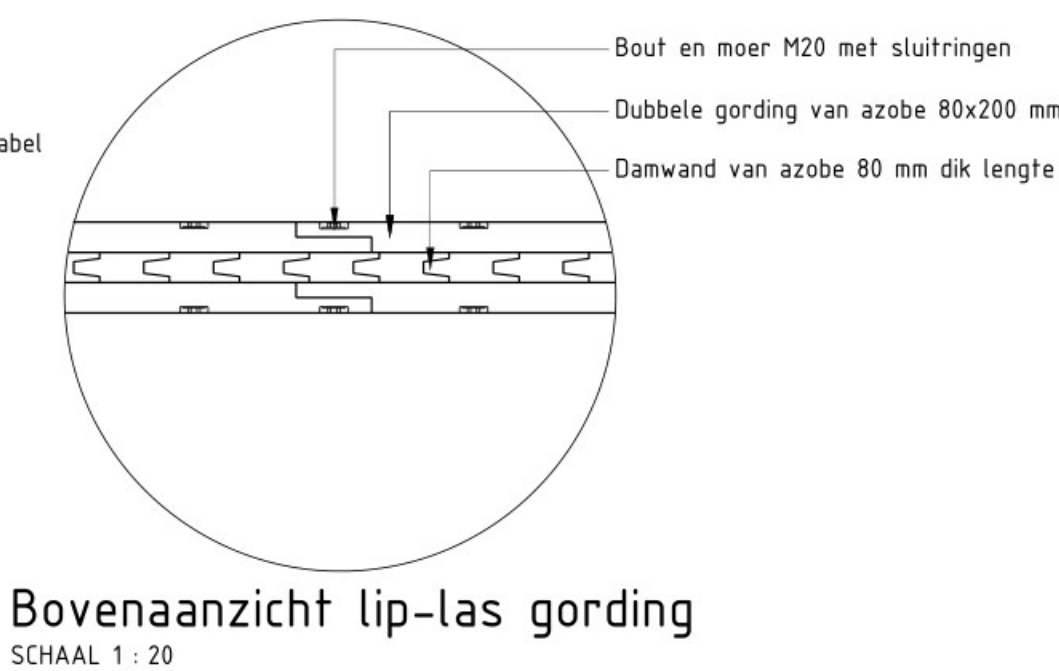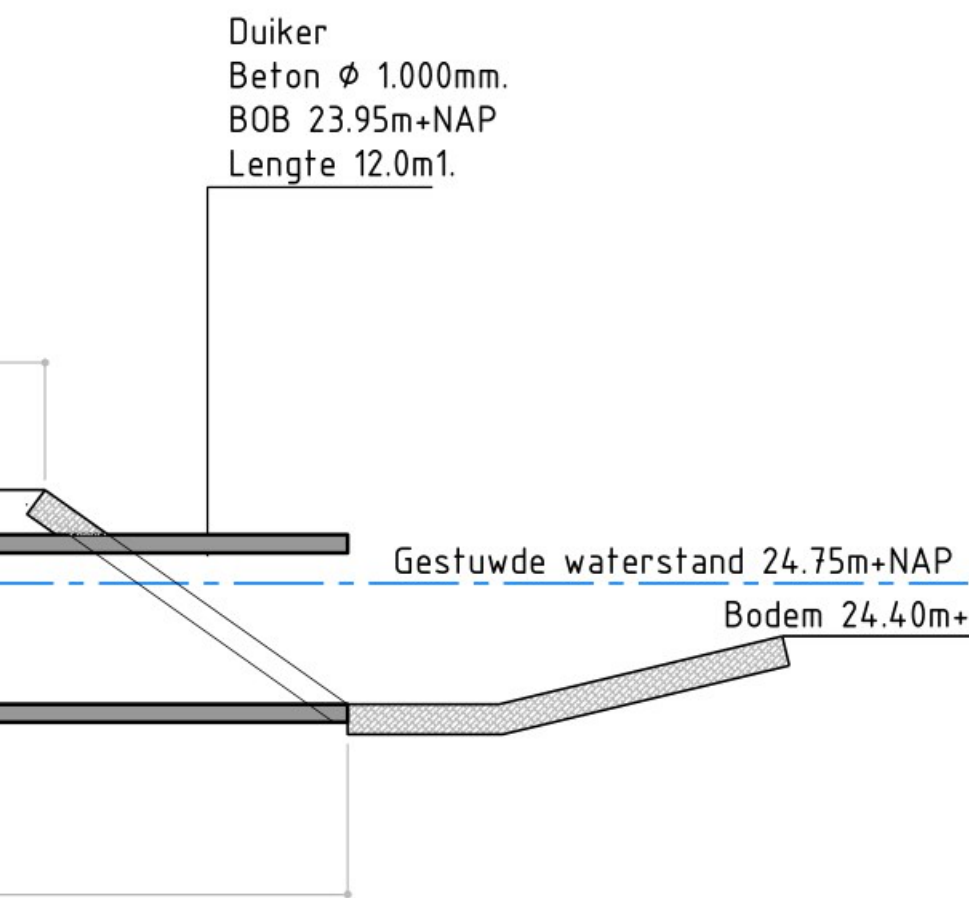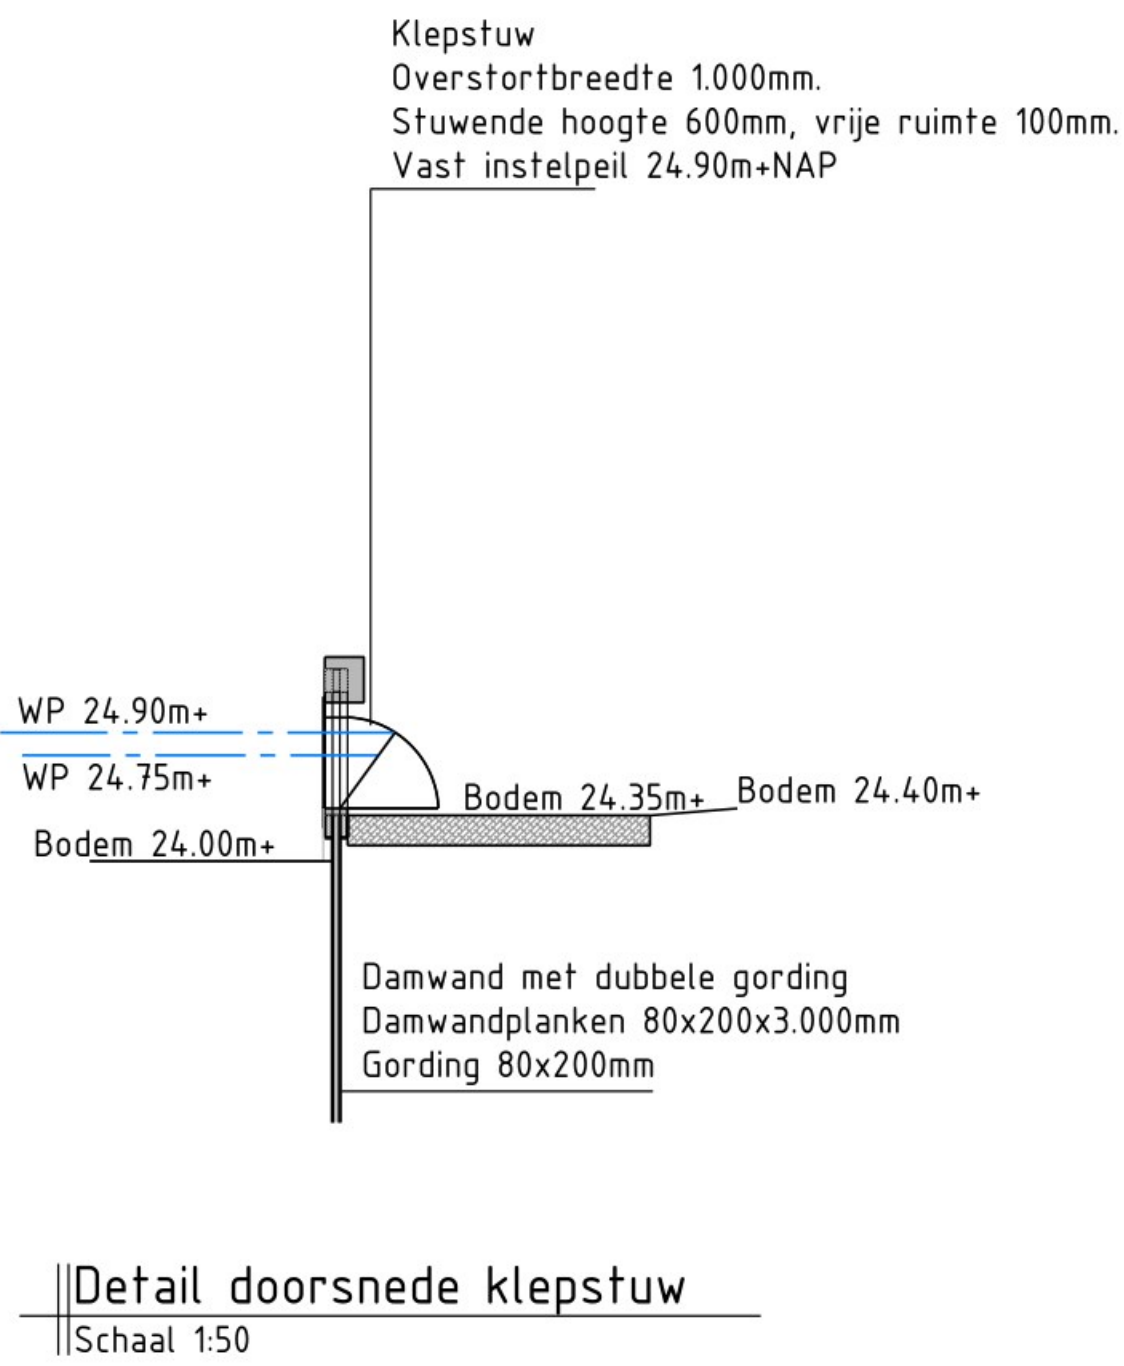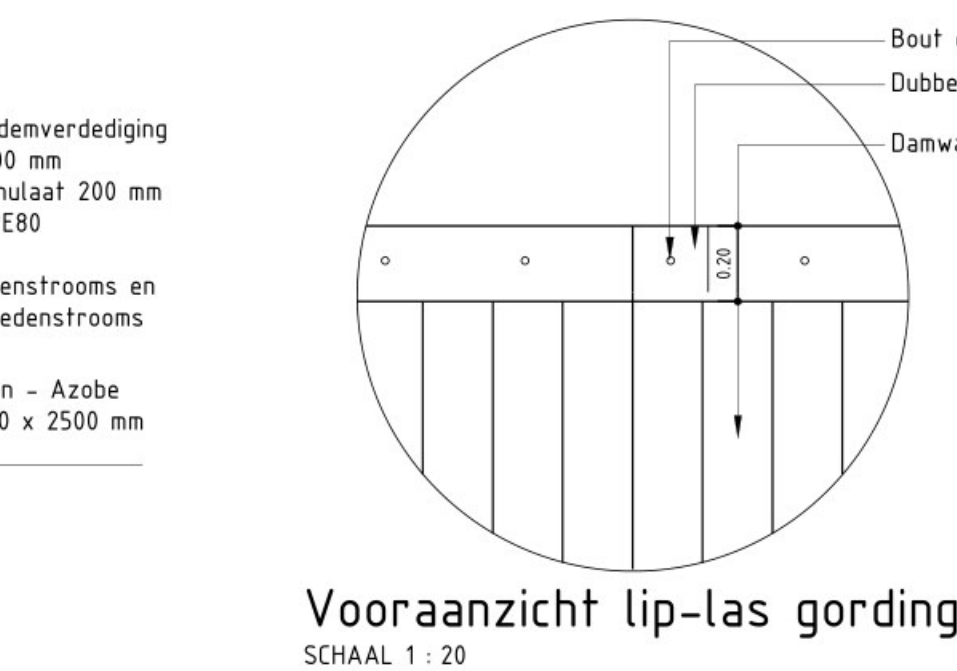

5	11-10-2022	Aanpassing t.b.v. besteksbespreking
4	19-09-2022	Besteksexemplaar
3	16-09-2022	Aanpassing a.d.h.v. bestek
2	01-09-2022	Besteksexemplaar
1	01-08-2022	Besteksexemplaar
0	18-05-2022	
Versie		Datum
Omschrijving		Opsteller Par. Verifieer Par. Valideer Par.

NVO Snelleloop onderzoek en bestek

Onderdeel
Bestek dwarsprofielen en details

Opdrachtgever
Waterschap Aa en Maas

Fase
Bestek
Formaat
A1+3
Schaal
1: 50

Projectnummer
WA040-0001
Tekeningnummer
2022-1008
Behorende bij doc. nr.

