




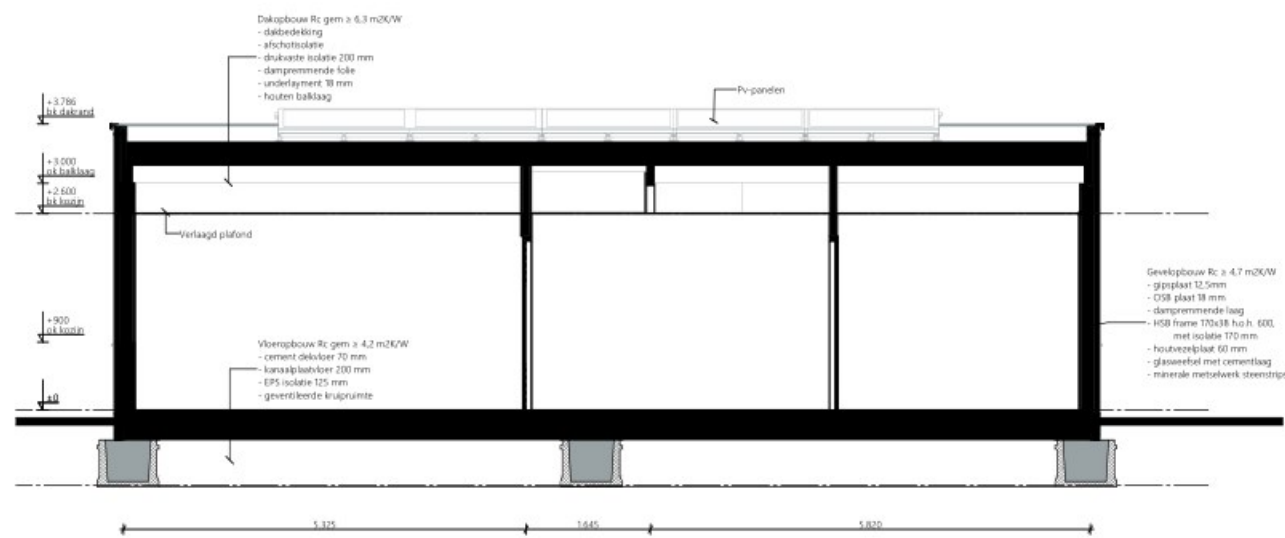

Doorsnede A-A

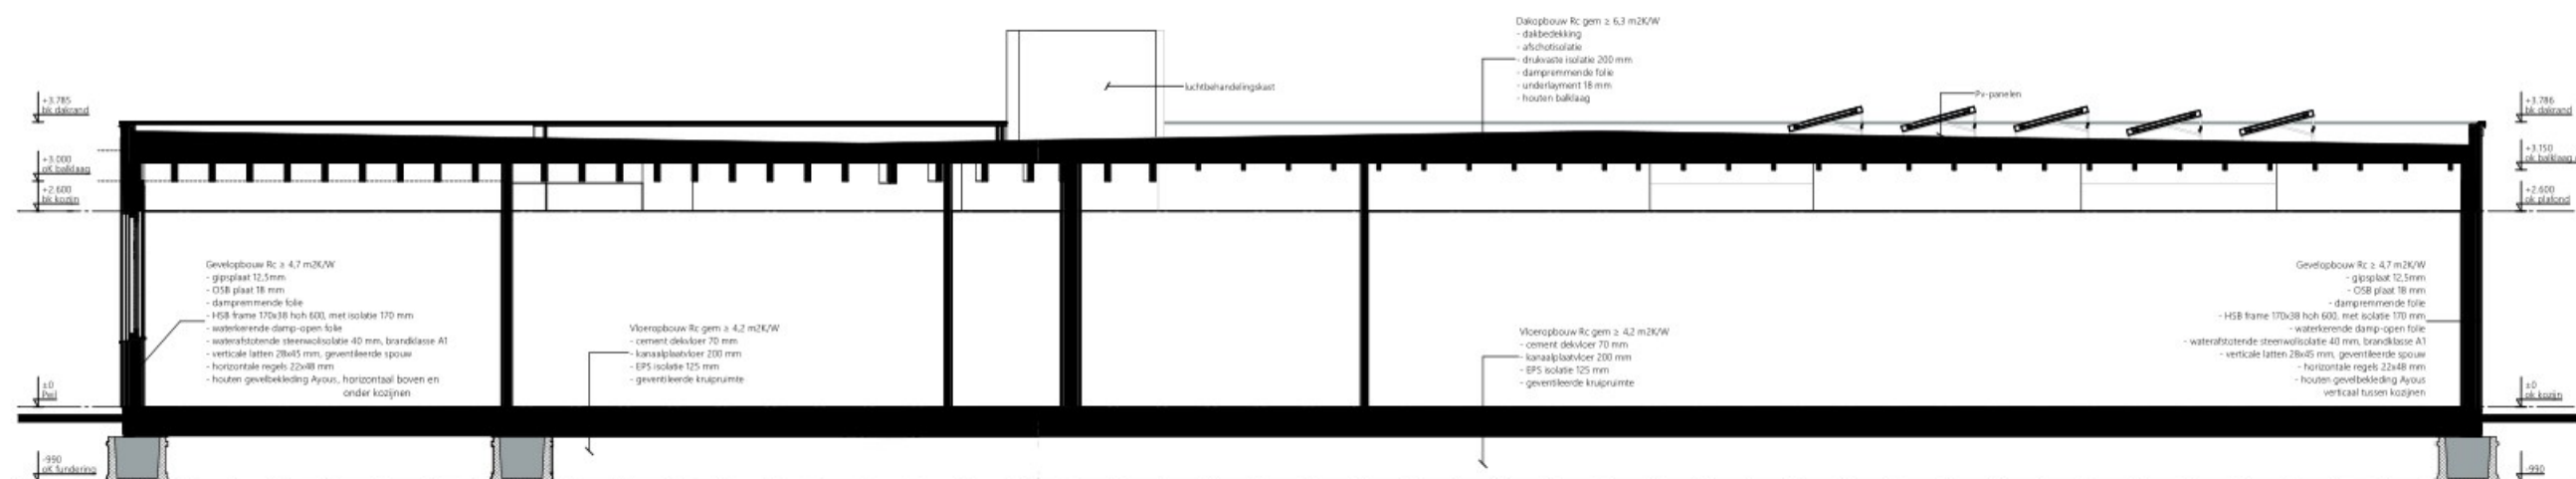

Doorsnede B1-B2

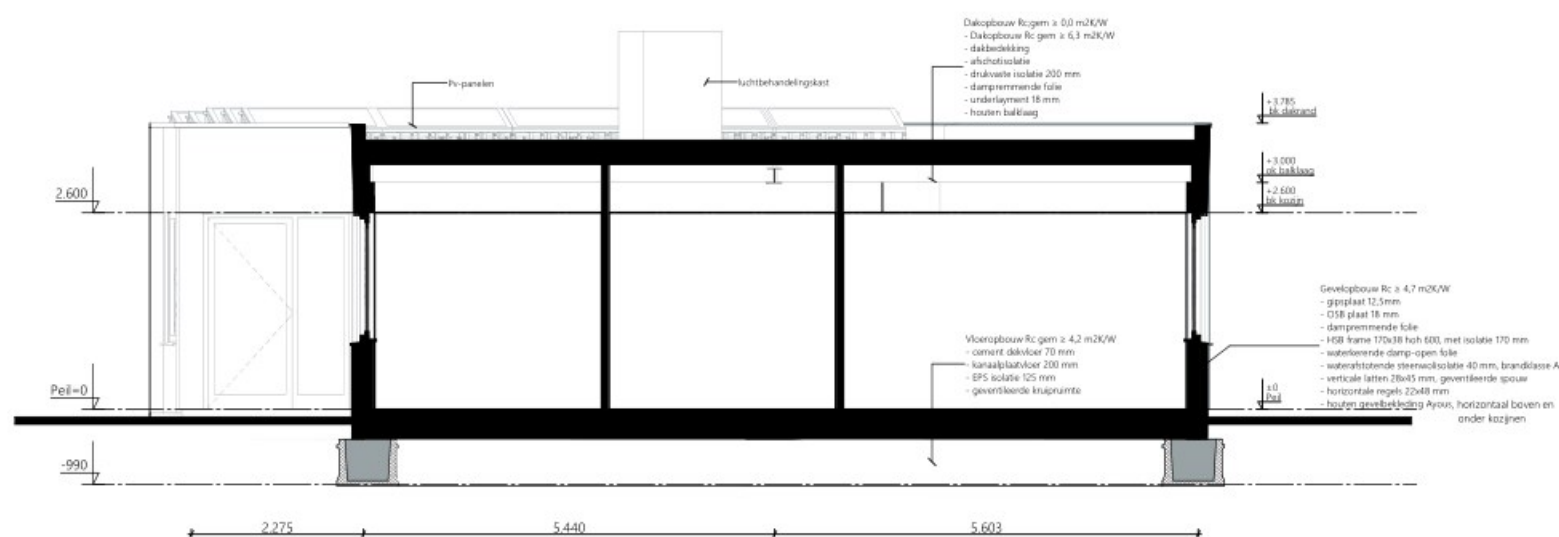

Doorsnede C-C

- | | | | |
|---|---|---|---|
|  | constructie welke een weestand heeft van 60 of 90 min. tegen brand-doorslag en brand-overslag (WBDBO) volgens NEN 6068 | HWA | hemelwaterafvoer |
|  | | NO | noodoverstort |
|  | zelfsluitende deur | KL | kruipluik |
|  | constructie tenminste 30 min. WBDBO (2-zijdig) |  | Verticale open dilatatievoeg 5 mm, geheel vrij van cementbaarden, zonder vulling of voorzien van rotbestendig compressieband |
|  | vluchtwegaanduiding volgens NEN 3011 welke voldoet aan de zichtbaarheidseisen bedoeld in artikel 5.2 tot en met 5.6 van NEN-EN 1838 |  | Bouwtechnische, tevens bouwysische dilatatievoeg, uitvoering als hierboven aangegeven |
|  | vluchtroute, deur te openen zonder losse hulpmiddelen |  | Verticale dilatatievoeg 'om de hoek' (bouwysisch of bouwtechnisch) |
|  | draagbaar blustoestel (6 kg schuimblusser) |  | Metselwerkwapening. Lengtes, aantal lagen en type mw-wapening in overleg met uw constructeur of met de metselwerkwapeningleverancier. |
|  | brandweeringang | | Dilataties max. 3 koppen uit de hoek plaatsen.
In het korte muurstuk geen spouwankers toepassen.
Of
Starre hoek maken van max. 3 x 3 meter.
Tot 50 cm uit de hoek in beide vlakken geen spouwankers toepassen |
|  | nooduitgang vrijhouden | | |
|  | binnenkozijn deur dagmaat 900x2300 (tenzij anders vermeld) | | |
|  | Noodverlichting | | |
|  | Rookalarm |  | BMI (NEN 2525) + OAI (NEN 2575) |
|  | Verzamelplaats met nummer | | |

Brandveiligheid

- De constructies welk bij brand van veldre kunnen zijn op de 30 minuten brandwerende gevels bezitten een brandwerendheid die tenminste voldoet aan de eis die gesteld is aan betreffende scheidingen.
- De bovenzijde van het dak wordt niet brandgevaarlijk uitgevoerd overeenkomstig NEN 6063.
- Een zijde van een constructieonderdeel die grenst aan de binnenlucht voldoet aan brandklasse D en aan rookklasse s2 volgens NEN-EN 13501-1 waarbij de bovenzijde van een vloer en trap voldoet aan brandklasse Dfl en aan rookklasse sfl.
- Een elektrische leiding die grenst aan de binnenlucht voldoet aan brandklasse D_{ex} en rookklasse s2_{ex} bepaald volgens NEN-EN 13501-6.
- Pijpsijtel die grenst aan de binnenlucht voldoet aan brandklasse D₀ en rookklasse s2₀ bepaald volgens NEN-EN 13501-1.
- Een zijde van een constructieonderdeel die grenst aan de buitenlucht voldoet aan brandklasse D waarbij vanaf het aansluitend terrein tot een hoogte van ten minste 2,5 meter en vanaf 13 meter voldoet aan brandklasse D volgens NEN-EN 13501-1.
- De buitengevels welke onderdeel van een brandwerende constructie vormen ter voorkoming brandoverlslag voldoen aan klasse D van voornoemde norm.
- Ten hoogste 5 % van het totale oppervlakte van een ruimte behoeft hieraan niet te voldoen.
- In afwijking hierop voldoet een deur, een raam, een kozijn en een daaraan gelijk te stellen constructieonderdeel aan brandklasse D, bepaald volgens NEN-EN 13501-1.
- Een elektrische leiding die grenst aan de buitenlucht voldoet aan brandklasse D_{ex} volgens NEN-EN 13501-6. Pijpsijtel die grenst aan de buitenlucht voldoet aan brandklasse D₀ bepaald volgens NEN-EN 13501-1.
- De vluchtrouteaanduidingen worden uitgevoerd conform NEN 3011 en zichtbaarheids-eisen conform artikelen 5.2 tot en met 5.6 van NEN-EN 1838.
- Er is geen eis voor een brandmeld- en ontruimingsalarminstallatie.
- Er is geen eis voor brandslanghalspels voorzien moet worden in 9 liter spruiscuimblussers op hangen als aangegeven op de tekening.
- Deuren voorzien van vergrendelingen, deurslotzettingen, automatisch bediende deuren en draaideuren voldoen aan hoofdstuk 10 van de publicatie "Brandbeveiligingsinstallaties" van het NVBR.

Bouwkundig overig

- Aanwezigheid en afmetingen van de in het BB genoemde ruimten en opstelplaatsen volgens hfst. 4
- Trappen en vloerscheidingen uitvoeren volgens BB hfst. 2
- Draaiende delen die volgens NEN 5087 bereikbaar zijn voor inbraak dienen te voldoen aan weerstandsklasse 2
- In de uitwendige scheidingenconstructie geen openingen breder dan 0,01m voorzien i.v.m. geringe ratten en muizen, uitgezonderd benodigde af- en aanvoeren
- Toiletruimten voorzien van vloer-/wandtegels volgens BB hfst. 3.5 en NEN 2778

Installatietechnisch

- Electra volgens BB hfst. 6, NEN 1010 en qua uitrusting minimaal voldoen aan de NPR 5310, kolom 'eenvoudig'
- Koud- en warmerinstallaties volgens NEN 1006 en KiWA-richtlijnen
- Afvoer afvalwater en fecaliën uitvoeren volgens NTR 3216 en NEN 3215
- Luchttoe-/afvoer mbv. mechanische ventilatie met warmteretourwinning. Luchtdelingen volgens BB hfst. 3.6
- Karakteristiek geluidsniveau ten gevolge van installaties ten hoogste 30dB(A) volgens NEN 5077

Maatvoering

Alle maatvoering in het werk te controleren. De afmetingen van eventuele bestaande gebouwonderdelen zijn zo waarheidsgetrouw mogelijk vastgelegd.


Exacte uitvoering

- Het geheel uitvoeren & opleveren conform alle geldende bouwregelgeving, zoals o.a. woningwet, bouwbesluit, de voorschriften van de plaatselijke nutsbedrijven, plaatselijk geldende wetten & eisen, geldende NEN-normen.
- Alle installatie voorzieningen uit te voeren volgens bepalingen & voorschriften van de nutsbedrijven.
- (Uitvoerings)partners dienen rekening te houden met voorzieningen voor bouwkundige onderdelen.
- Exacte verwarmings- & warmwater installatie volgens EPC-berekening.
- Exacte ventilatievoorzieningen volgens ventilatieberekening.
- Exacte brandveiligheidsvoorzieningen volgens rapportage brandveiligheid.

Kopie

Niets uit deze uitgave mag worden gereproduceerd door middel van boekdruk, foto-offset, of welke andere methode of vorm dan ook, zonder schriftelijke toestemming van B-Invented.

KADASTRALE GEGEVENS

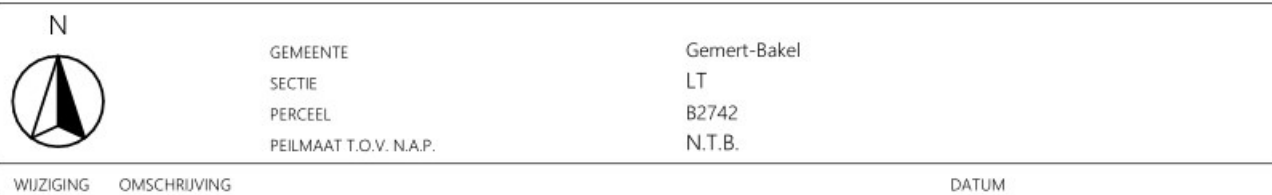

TEKENINGNAAM:

Doorsneden | Doorsnedes

DATUM:
10 mei 2023
MULPAAL:
OMV

STATUS:
VO
SCHAAL:
1:100

FORMAAT:
A2

TEKENINGNUMMER

B200

PROJECT:
GZC Handel
OPDRACHTGEVER:
[REDACTED]
BOUWLOCATIE:
Strijboscheweg Gemert-Bakel

PROJECTLEIDER:
CONSTRUCTEUR:
MODELLEUR:

PROJECTNUMMER:

22.2.211