




Oostgevel

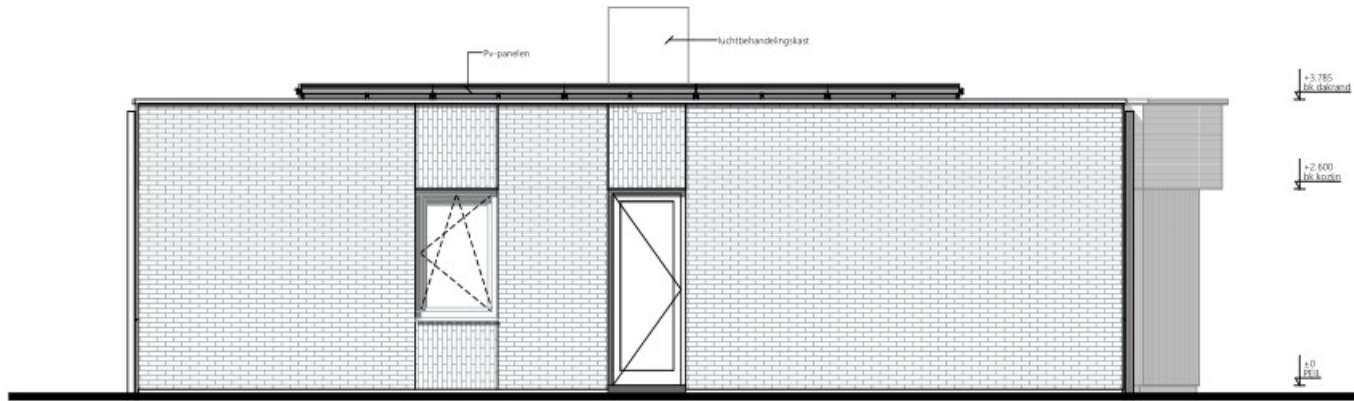

Noordgevel

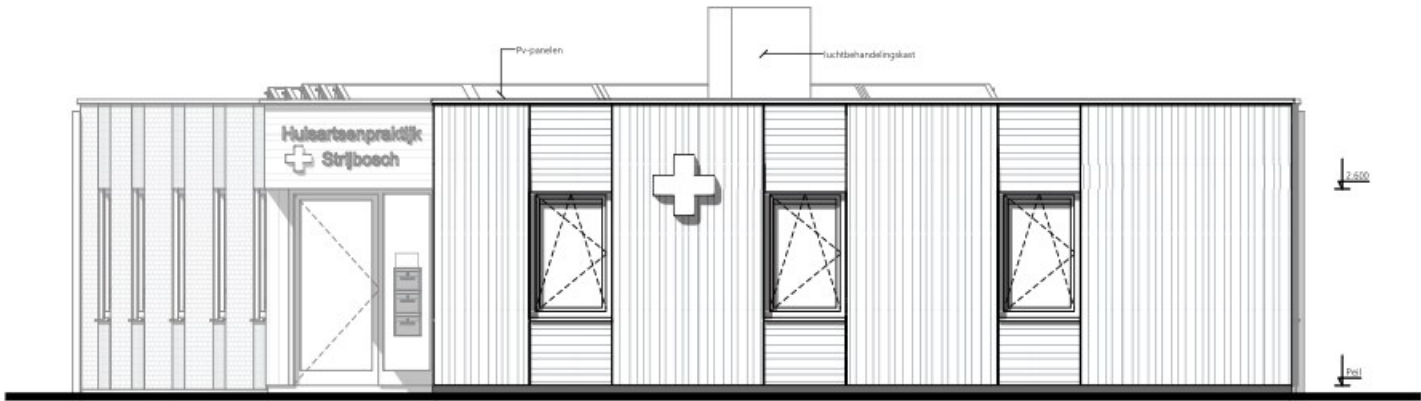

Zuidgevel

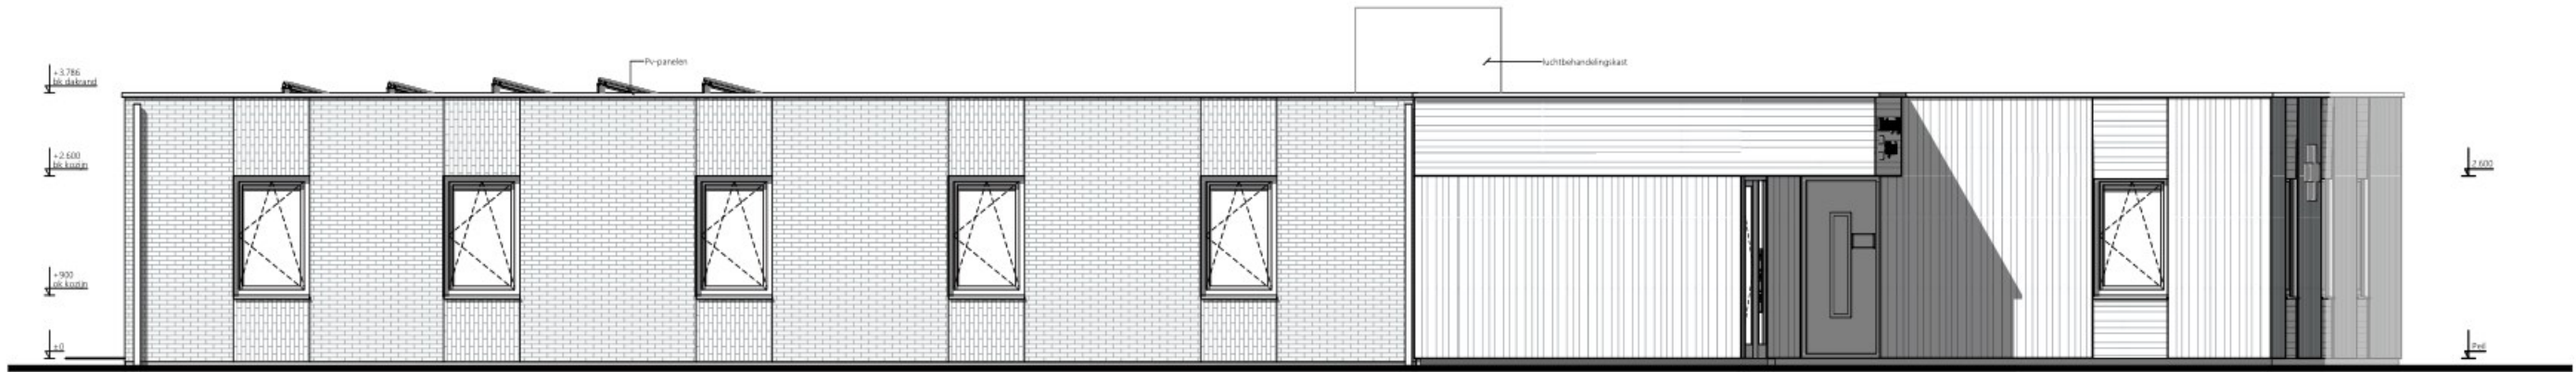

Westgevel

Opmerking: aantal en locatie van screens n.t.b. a.d.h.v. BENG

	constructie welke een weerstand heeft van 60 of 90 min. tegen brand-doorslag en brand-overslag (WBDBO) volgens NEN 6068	HWA	hemelwaterafvoer
		NO	noodoverstort
	zelfsluitende deur	KL	kruipluik
	constructie tenminste 30 min. WBDBO (2-zijdig)		
	vluchtwegaanduiding volgens NEN 3011 welke voldoet aan de zichtbaarheidseisen bedoeld in artikel 5.2 tot en met 5.6 van NEN-EN 1838		Verticale open dilatatievoeg 5 mm, geheel vrij van cementbaarden, zonder vulling of voorzien van rotbestendig compressieband
	vluchtroute, deur te openen zonder losse hulpmiddelen		Bouwtechnische, tevens bouw fysische dilatatievoeg, uitvoering als hierboven aangegeven
	draagbaar blustoestel (6 kg schuimblusser)		Verticale dilatatievoeg 'om de hoek' (bouw fysisch of bouwtechnisch)
	brandweeringang		Metselwerkwapening. Lengtes, aantal lagen en type mw-wapening in overleg met uw constructeur of met de metselwerkwapeningleverancier.
	nooduitgang vrijhouden		Dilataties max. 3 koppen uit de hoek plaatsen. In het korte muurstuk geen spouwankers toepassen. Of Starre hoek maken van max. 3 x 3 meter. Tot 50 cm uit de hoek in beide vlakken geen spouwankers toepassen
	binnenkozijn deur dagmaat 900x2300 (tenzij anders vermeld)		
	Noodverlichting		
	Rookalarm		BMI (NEN 2525) + OAI (NEN 2575)
	Verzamelplaats met nummer		

Brandveiligheid	
- De constructies welke bij brand van invloed kunnen zijn op de 30 minuten brandwerende gevels bezitten een brandwerendheid die tenminste voldoet aan de eis die gesteld is aan betreffende scheidingen. - De bovenzijde van het dak wordt niet brandgevaarlijk uitgevoerd overeenkomstig NEN 6063. - Een zijde van een constructieonderdeel die grenst aan de binnenlucht voldoet aan brandklasse D en aan rookklasse s2 volgens NEN-EN 13501-1 waarbij de bovenzijde van een vloer en trap voldoet aan brandklasse Dfl en aan rookklasse s1fl. - Een elektrische leiding die grenst aan de binnenlucht voldoet aan brandklasse D_{ex} en rookklasse s2_{ex} bepaald volgens NEN-EN 13501-6. - Pipisolatie die grenst aan de binnenlucht voldoet aan brandklasse D_{fl} en rookklasse s2_{fl} bepaald volgens NEN-EN 13501-1. - Een zijde van een constructieonderdeel die grenst aan de buitenlucht voldoet aan brandklasse D waarbij vanaf het aansluitend terrein tot een hoogte van ten minste 2,5 meter en vanaf 13 meter voldoet aan brandklasse D volgens NEN-EN 13501-1. - De buitengevels welke onderdeel van een brandwerende constructie vormen ter voorkoming brandoverslag voldoen aan klasse D van voornoemde norm. - Ten hoogste 5 % van het totale oppervlakte van een ruimte behoeft hieraan niet te voldoen. - In afwijking hierop voldoet een deur, een raam, een kozijn en een daaraan gelijk te stellen constructieonderdeel aan brandklasse D, bepaald volgens NEN-EN 13501-1. - Een elektrische leiding die grenst aan de buitenlucht voldoet aan brandklasse D_{ex} volgens NEN-EN 13501-6. Pipisolatie die grenst aan de buitenlucht voldoet aan brandklasse D_{fl} bepaald volgens NEN-EN 13501-1. - De vluchtrouteaanduidingen worden uitgevoerd conform NEN 3011 en zichtbaarheidseisen conform artikelen 5.2 tot en met 5.6 van NEN-EN 1838. - Er is geen eis voor een brandmeld- en ontruimingsalarminstallatie. - Er is geen eis voor brandslanghaspels voorzien moet worden in 9 liter sproeischuimblussers op hangen als aangegeven op de tekening - Deuren voorzien van vergrendelingen, deurvastzetinrichtingen, automatisch bediende deuren en draaideuren voldoen aan hoofdstuk 10 van de publicatie 'Brandbeveiligingsinstallaties' van het NVBR.	
Bouwkundig overig	
- Aanwezigheid en afmetingen van de in het BB genoemde ruimten en opstelplaatsen volgens hfst. 4 - Trappen en vloerafscheidingen uitvoeren volgens BB hfst. 2 - Draaiende delen die volgens NEN 5087 bereikbaar zijn voor inbraak dienen te voldoen aan weerstandsklasse 2 - In de uitwendige scheidingsconstructie geen openingen breder dan 0,01m voorzien ivm. wering ratten en muizen, uitgezonderd benodigde af- en aanvoeren - Toiletruimten voorzien van vloer-/wandtegels volgens BB hfst. 3.5 en NEN 2778	
Installatietechnisch	
- Electra volgens BB hfst. 6, NEN 1010 en qua uitrusting minimaal voldoen aan de NPR 5310, kolom 'eenvoudig' - Koud- en warmwaterinstallaties volgens NEN 1006 en KIWA-richtlijnen - Afvoer afvalwater en fecaliën uitvoeren volgens NTR 3216 en NEN 3215 - Luchttoe-/afvoer mbv. mechanische ventilatie met warmterugwinning. Luchtdebieten volgens BB hfst. 3.6 - Karakteristiek geluidsniveau ten gevolge van installaties ten hoogste 30dB(A) volgens NEN 5077	

Maatvoering	
Alle maatvoering in het werk te controleren. De afmetingen van eventuele bestaande gebouwonderdelen zijn zo waarheidsgetrouw mogelijk vastgelegd.	
Exakte uitvoering	
- Het geheel uitvoeren & opleveren conform alle geldende bouwregelgeving, zoals o.a. woningwet, bouwbesluit, de voorschriften van de plaatselijke nutsbedrijven, plaatselijk geldende wetten & eisen, geldende NEN-normen. - Alle installatie voorzieningen uit te voeren volgens bepalingen & voorschriften van de nutsbedrijven. - (Uitvoerings)partners dienen rekening te houden met voorzieningen voor bouwkundige onderdelen. - Exakte verwarmings- & warmwater installatie volgens EPC-berekening. - Exacte ventilatievoorzieningen volgens ventilatieberekening. - Exacte brandveiligheidsvoorzieningen volgens rapportage brandveiligheid.	

Kopie	
Niets uit deze uitgave mag worden gereproduceerd door middel van boekdruk, foto-offset, of welke andere methode of vorm dan ook, zonder schriftelijke toestemming van B-Invented.	

KADASTRALE GEGEVENEN			
	GEMEENTE	Gemert-Bakel	
	SECTIE	LT	
	PERCEEL	B2742	
	PEILMAAT T.O.V. N.A.P.	N.T.B.	
WIJZIGING	OMSCHRIJVING	DATUM	

TEKENINGNAAM: Gevels Gevelaanzichten			
DATUM: 10 mei 2023	STATUS: VO	TEKENINGNUMMER: B300	
MIJLPAAL: OMV	SCHAAL: 1:100	FORMAAT: A2	

	PROJECT: GZC Handel		PROJECTNUMMER: 22.2.211
	OPDRACHTGEVER:		
	BOUWLOCATIE: Striboscheweg Gemert-Bakel		