


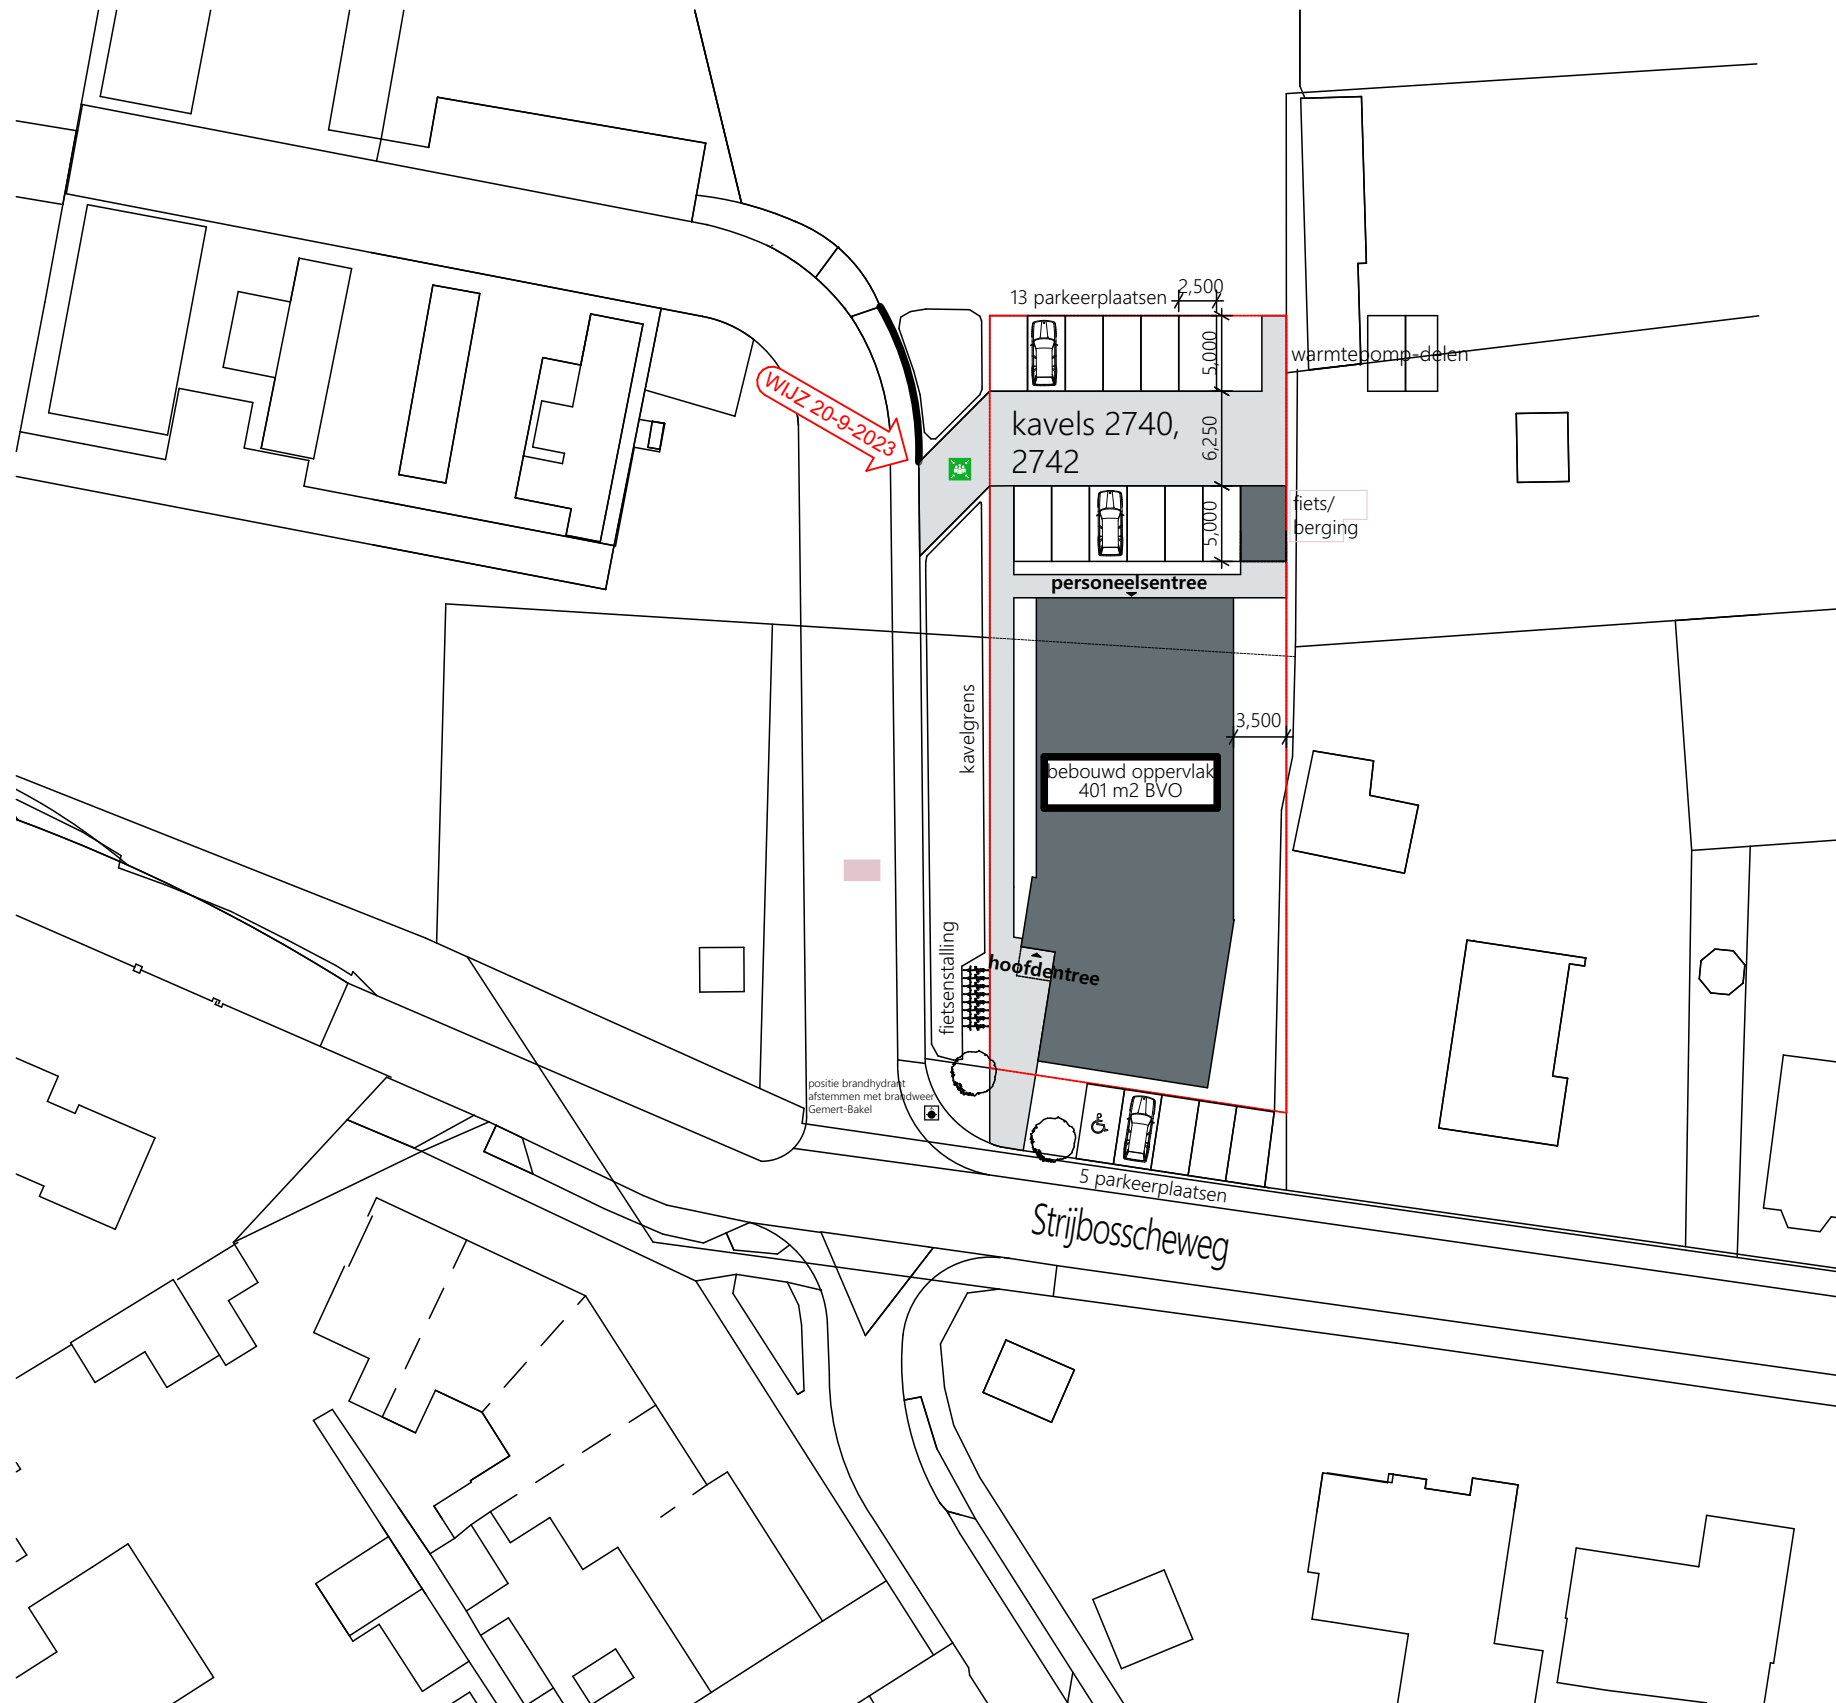

Aanpassing inrit parkeerterrein noordzijde
n.a.v. bewonersoverleg 20-9-2023

Oorspronkelijke tekening situatie :
tekening B-Invented B051 dd 10 mei 2023



Project	GZC Handel Strijboscheweg Handel
Tekening:	B-051wijz Aanpassing inrit GZC Handel
Schaal:	1:500
Datum:	18-10-2023
Status:	