




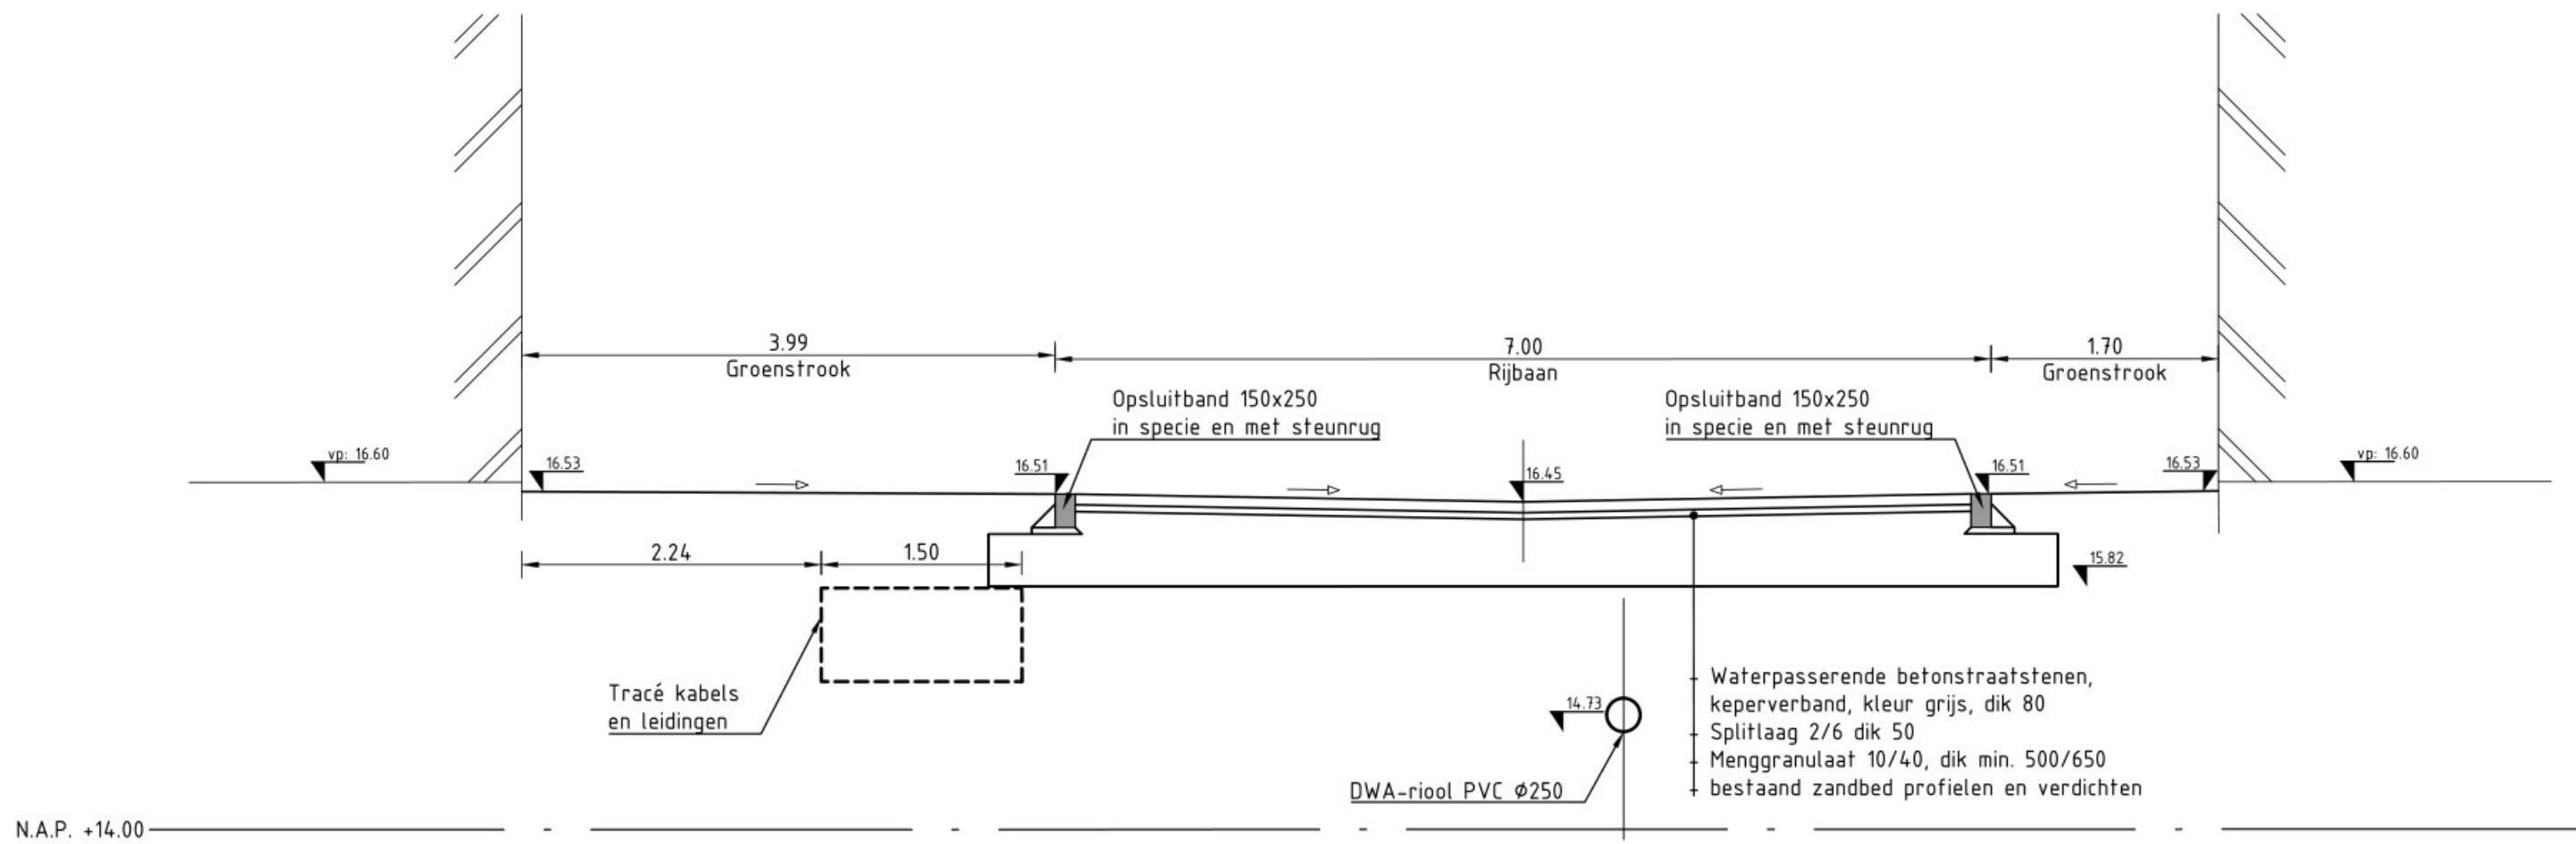


Normaalprofiel 1-1  
Schaal 150

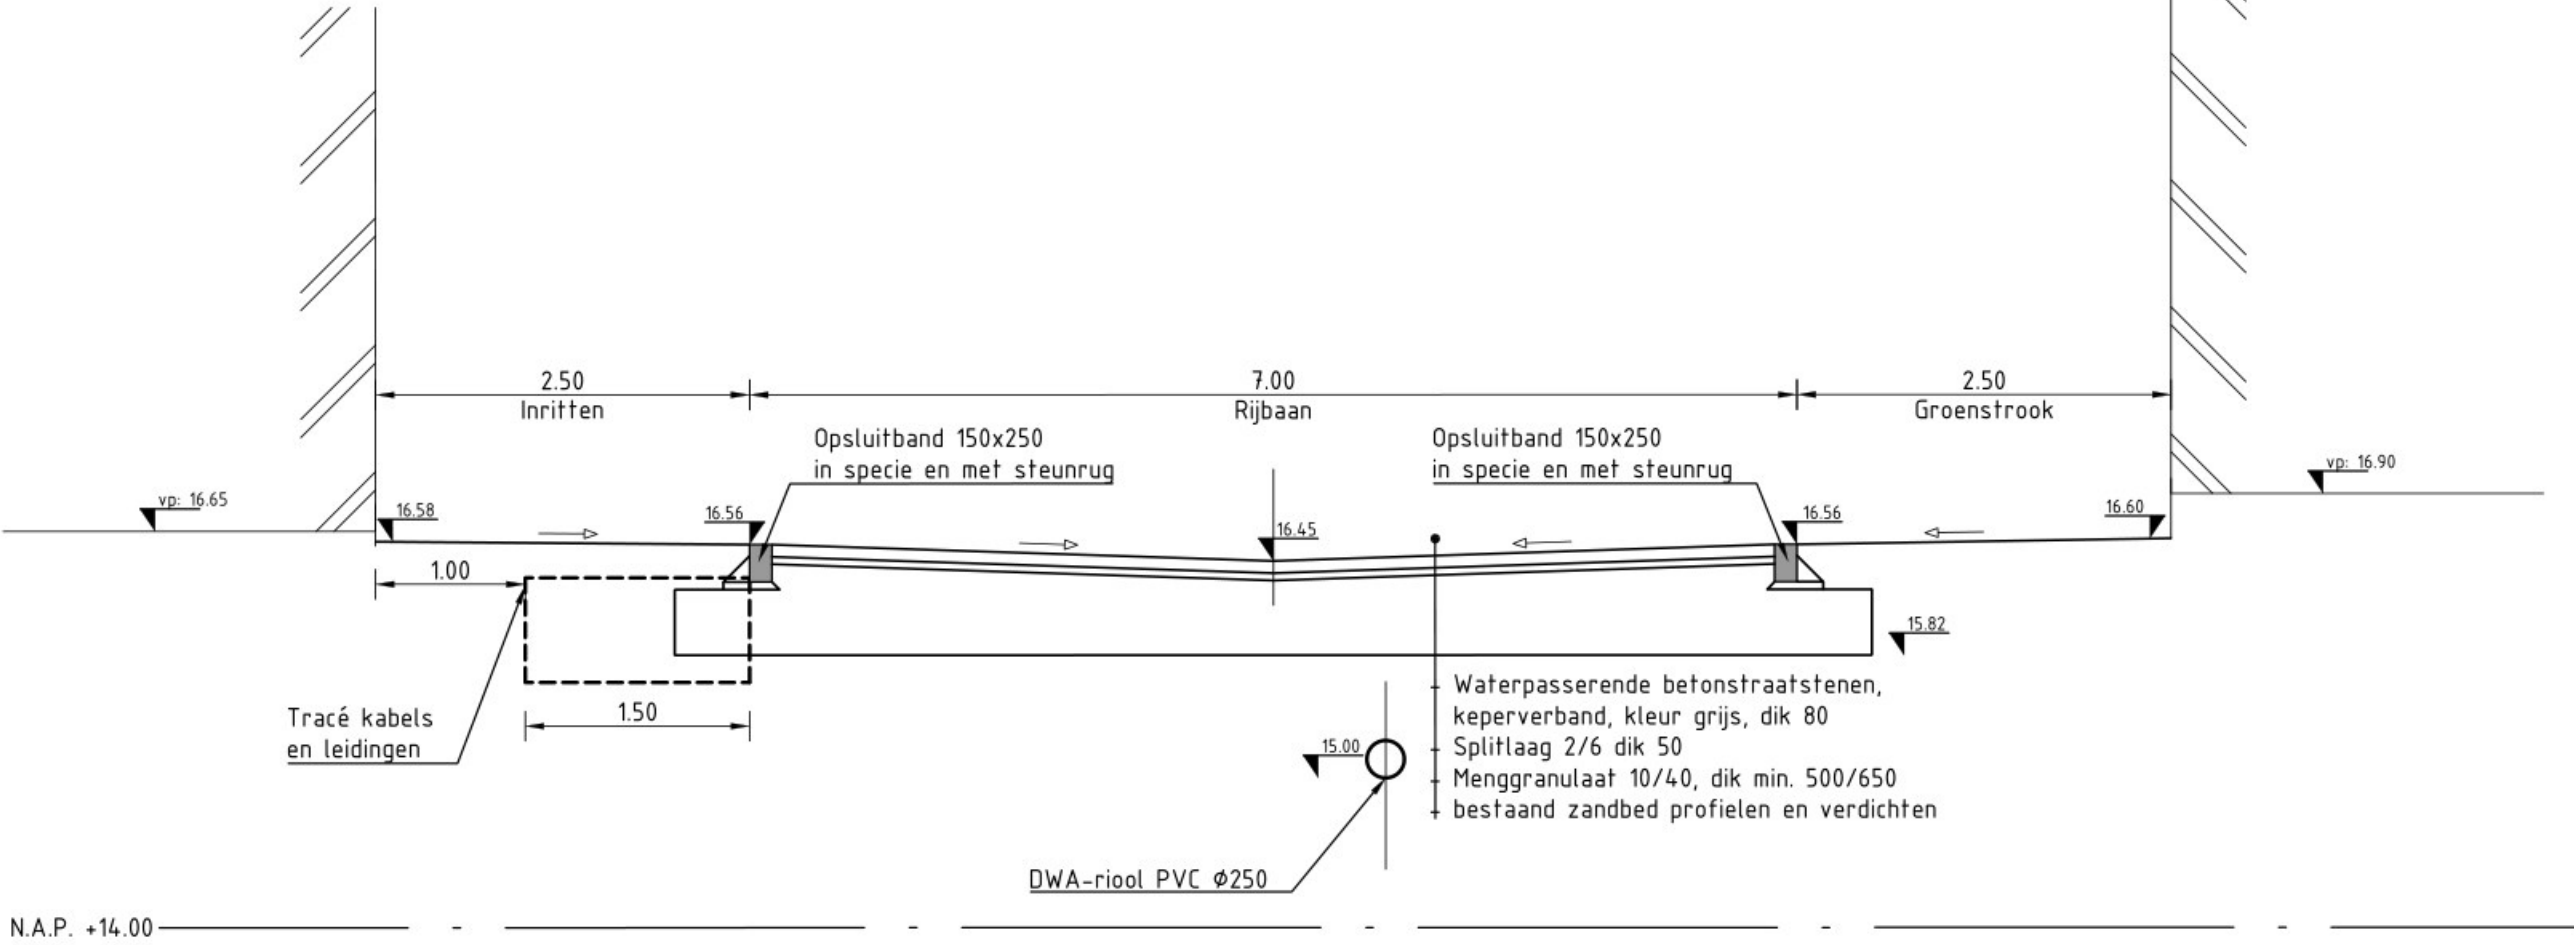


Normaalprofiel 4-4  
Schaal 150

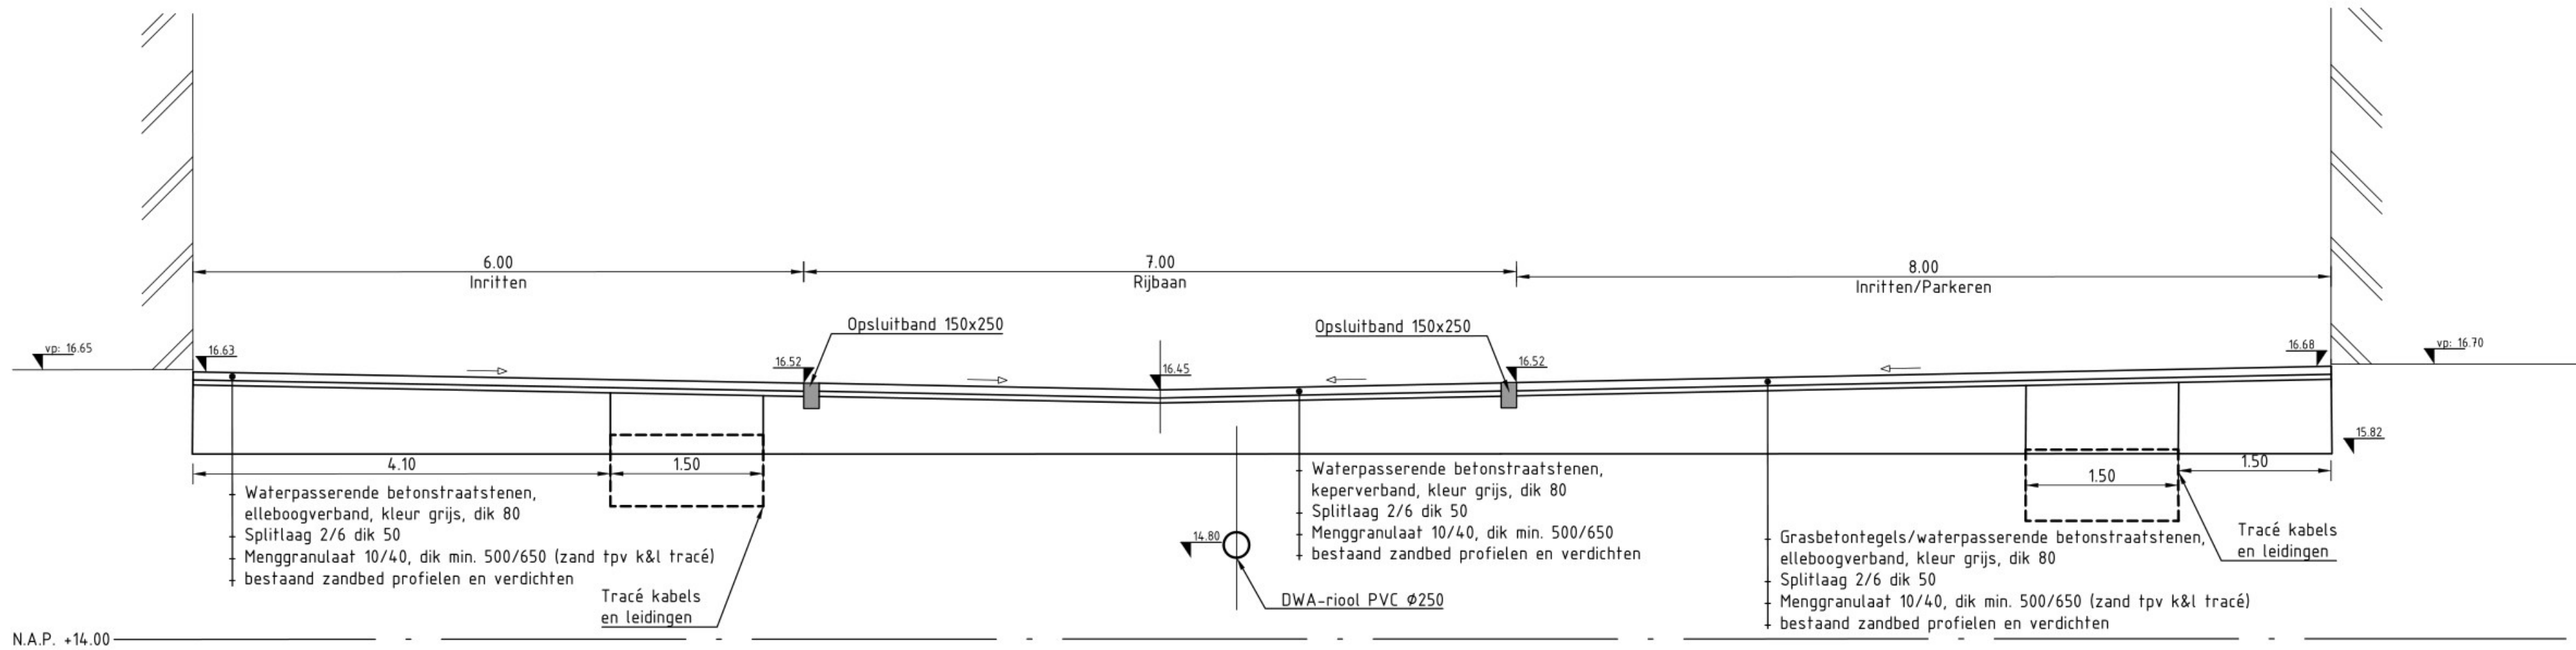

Normaalprofiel 2-2  
Schaal 150

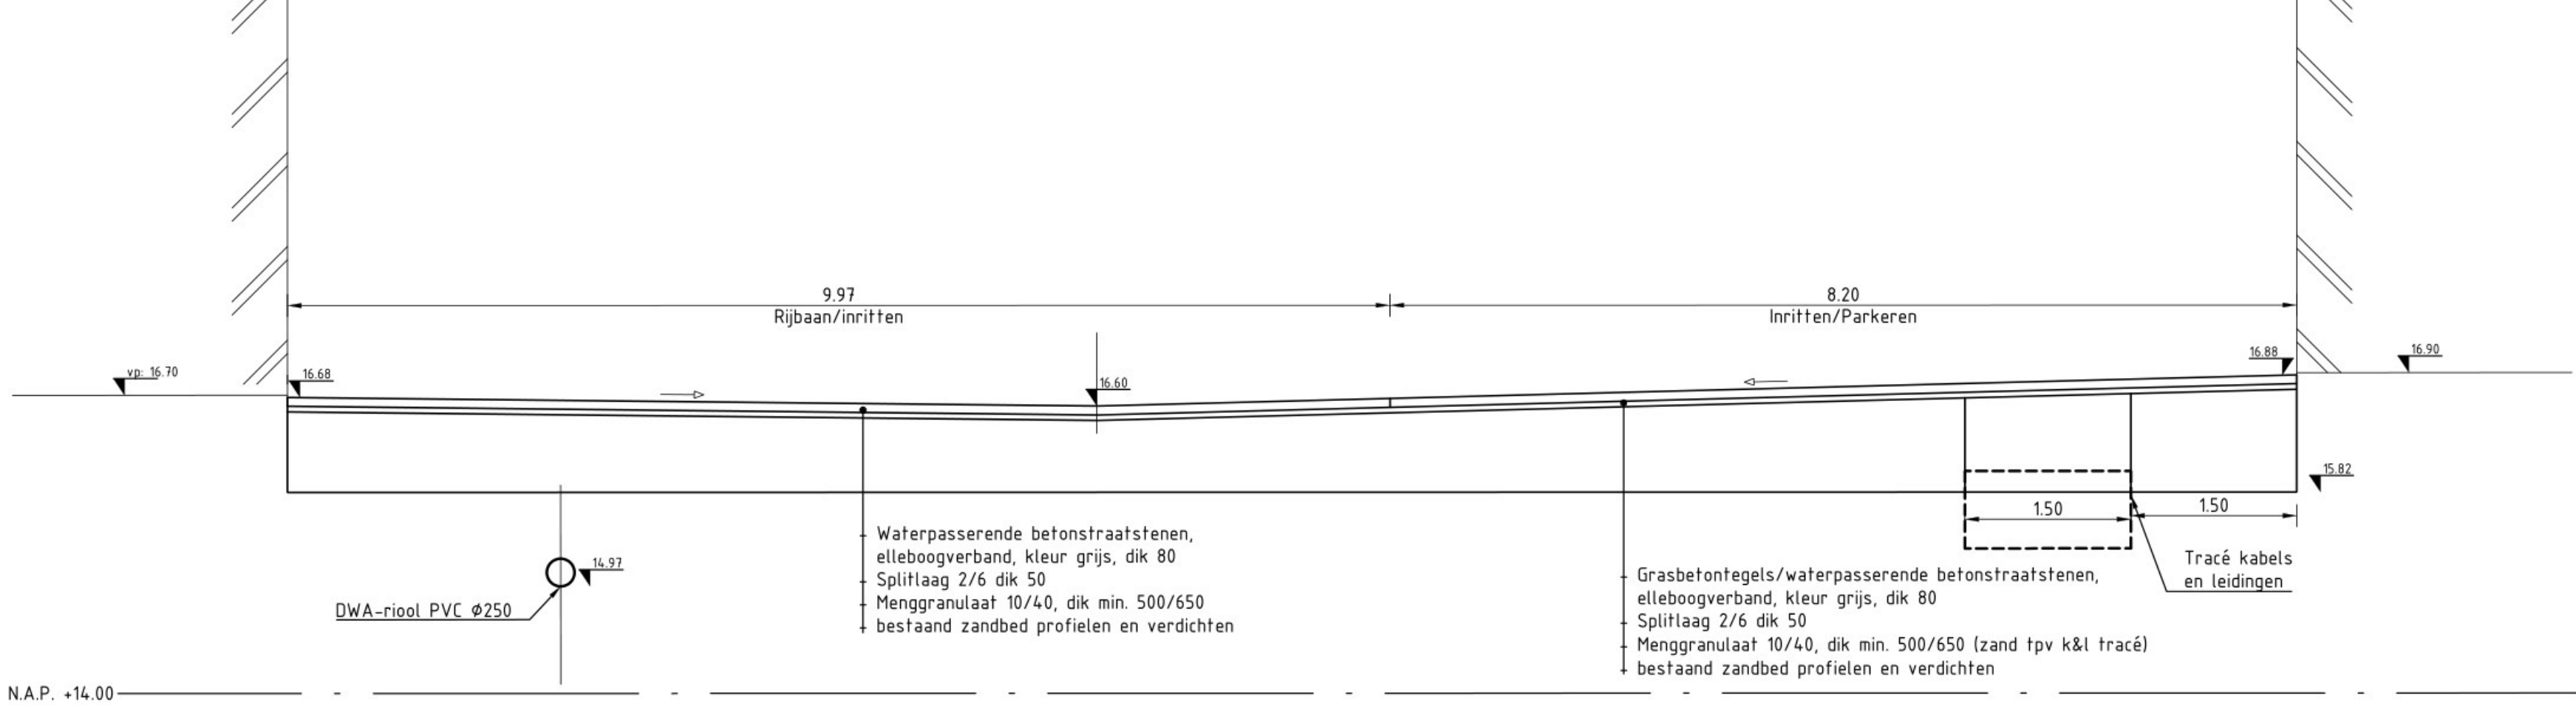

Normaalprofiel 5-5  
Schaal 150

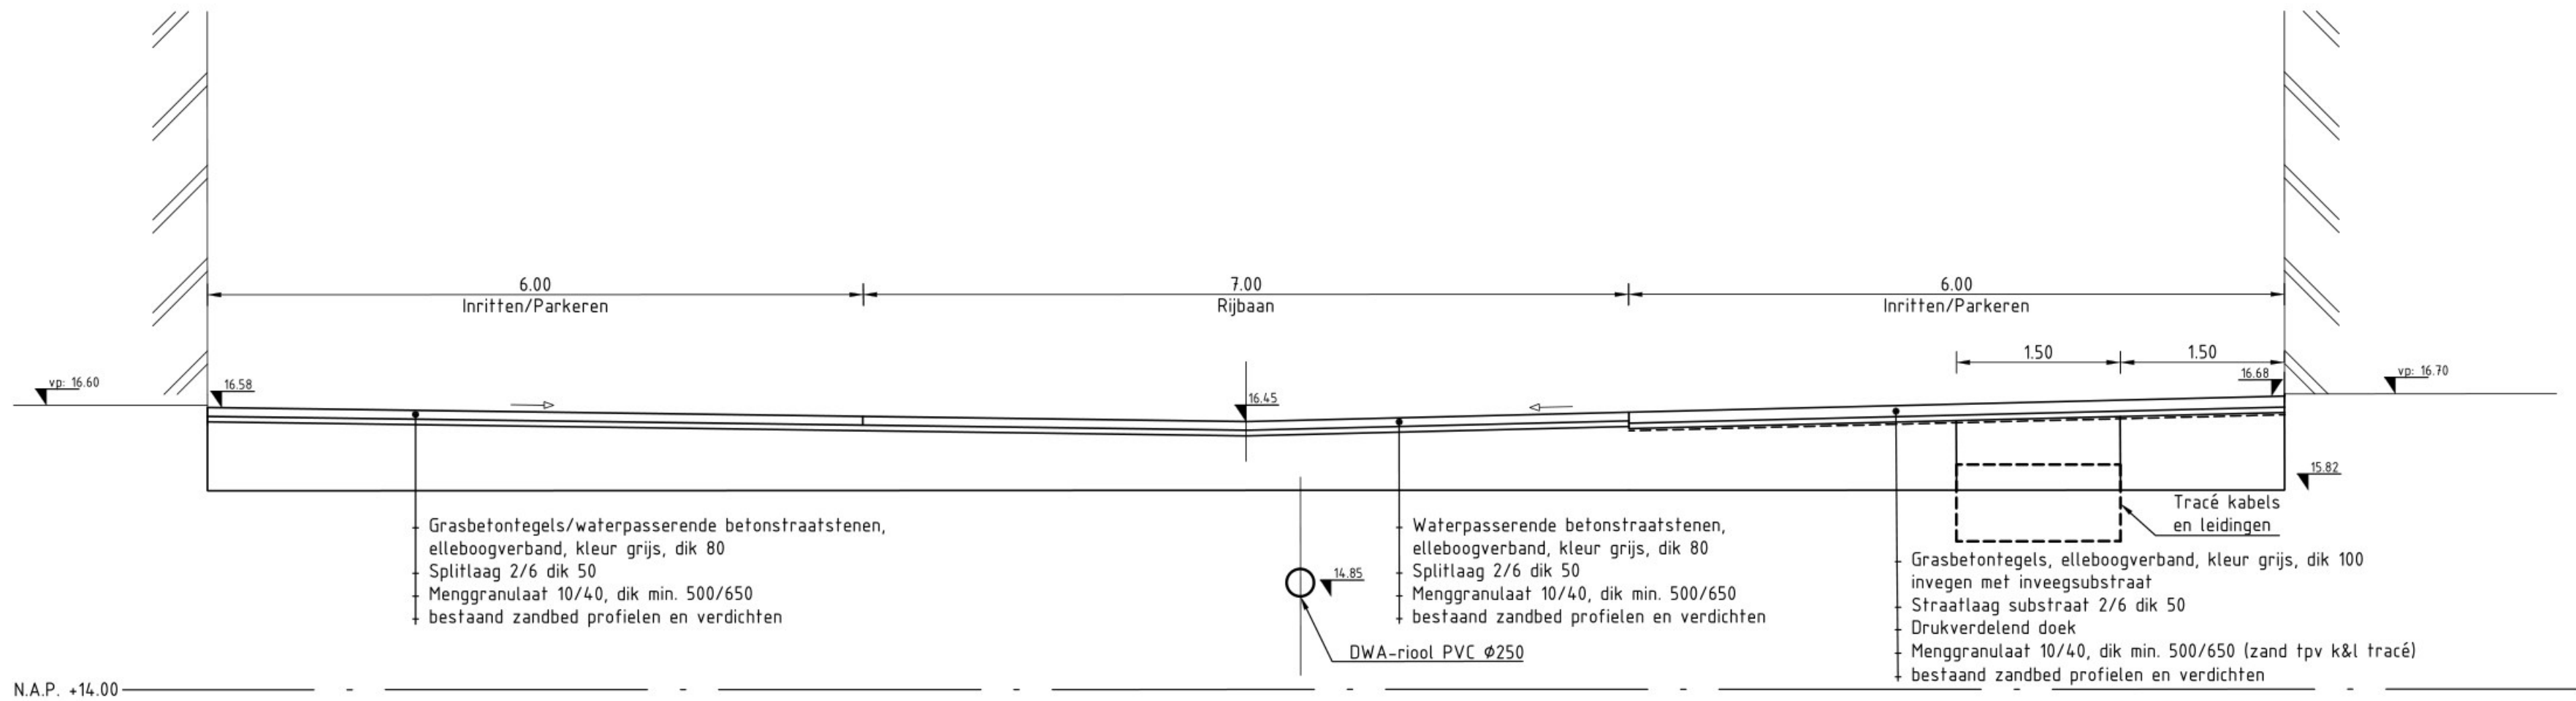

Normaalprofiel 3-3  
Schaal 150

|   |            |              |              |                 |                    |
|---|------------|--------------|--------------|-----------------|--------------------|
| Maten in meters, tenzij anders vermeld<br>Materiaalmaten in millimeters, tenzij anders vermeld<br>Peilmaten in meters t.o.v. N.A.P., tenzij anders vermeld<br>Diameters in millimeters, tenzij anders vermeld |            |              |              |                 | 0 0.5 1 1.5 2 2.5m |
| schaal: 150   |            |              |              |                 |                    |
| H   | 27-08-2024 | Definitief   | MV           | AK              |                    |
| G   | 15-08-2024 | Concept      | MV           | AK              |                    |
| F   | 25-07-2024 | Concept      | MV           | AK              |                    |
| E   | 13-05-2024 | Concept      | MN           | AK              |                    |
| D   | 08-05-2024 | Concept      | FS           | AK              |                    |
| C   | 02-05-2024 | Concept      | MV           | AK              |                    |
| B   | 01-05-2024 | Concept      | MV           | AK              |                    |
| A   | 25-04-2024 | Concept      | MV           | AK              |                    |
| VERSIJE   | DATAW      | OMSCHRIJVING | GETEKEND     | GECONTROLEERD   |                    |
| OPDRACHTGEVER   |            |              |              |                 |                    |
| SUJO Bouw & Infra   |            |              |              |                 |                    |
| PROJECT   |            |              | DOCUMENTTYPE | STATUS          |                    |
| Aanleg bedrijventerrein Zandstraat te Gemert   |            |              | Tekening     | Concept         |                    |
| ONDERDEEL   |            |              | SCHAAL       | PROJECTNUMMER   |                    |
| Normaalprofielen verharding   |            |              | 1:50         | 559.1724        |                    |
|   |            |              | FORMAAT      | TEKENINGNUMMER  |                    |
|   |            |              | A1-lang      | 559-1724-5.03   |                    |
|   |            |              | BEHOORT BIJ  | BLAD VAN BLADEN |                    |
|   |            |              |              | 3 van 5         |                    |