




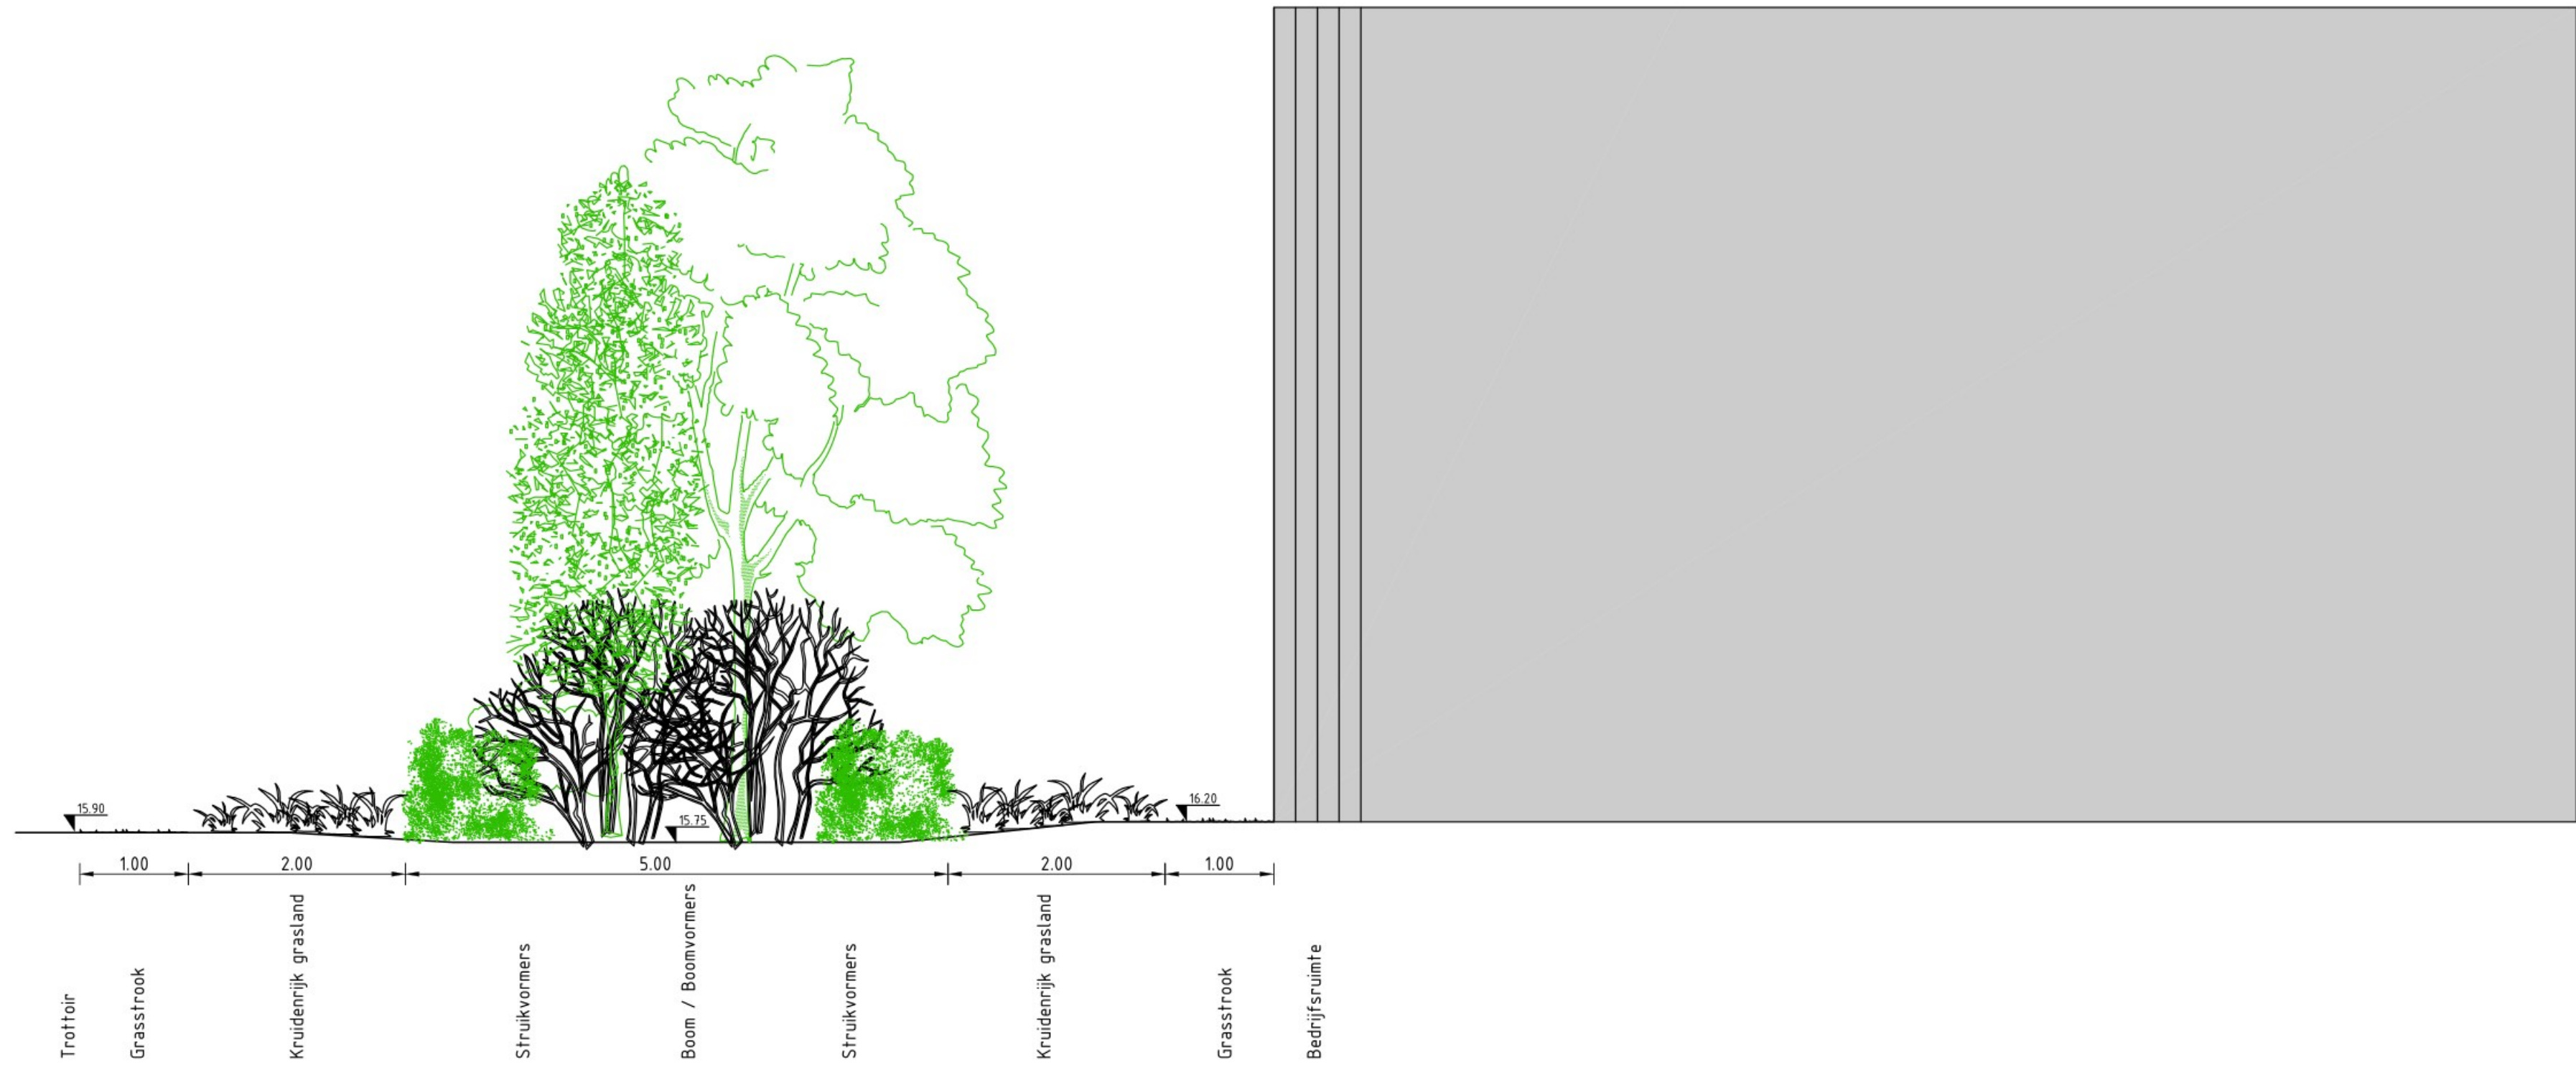

Normaalprofiel P1 struweel Zandstraat  
Schaal 1:50

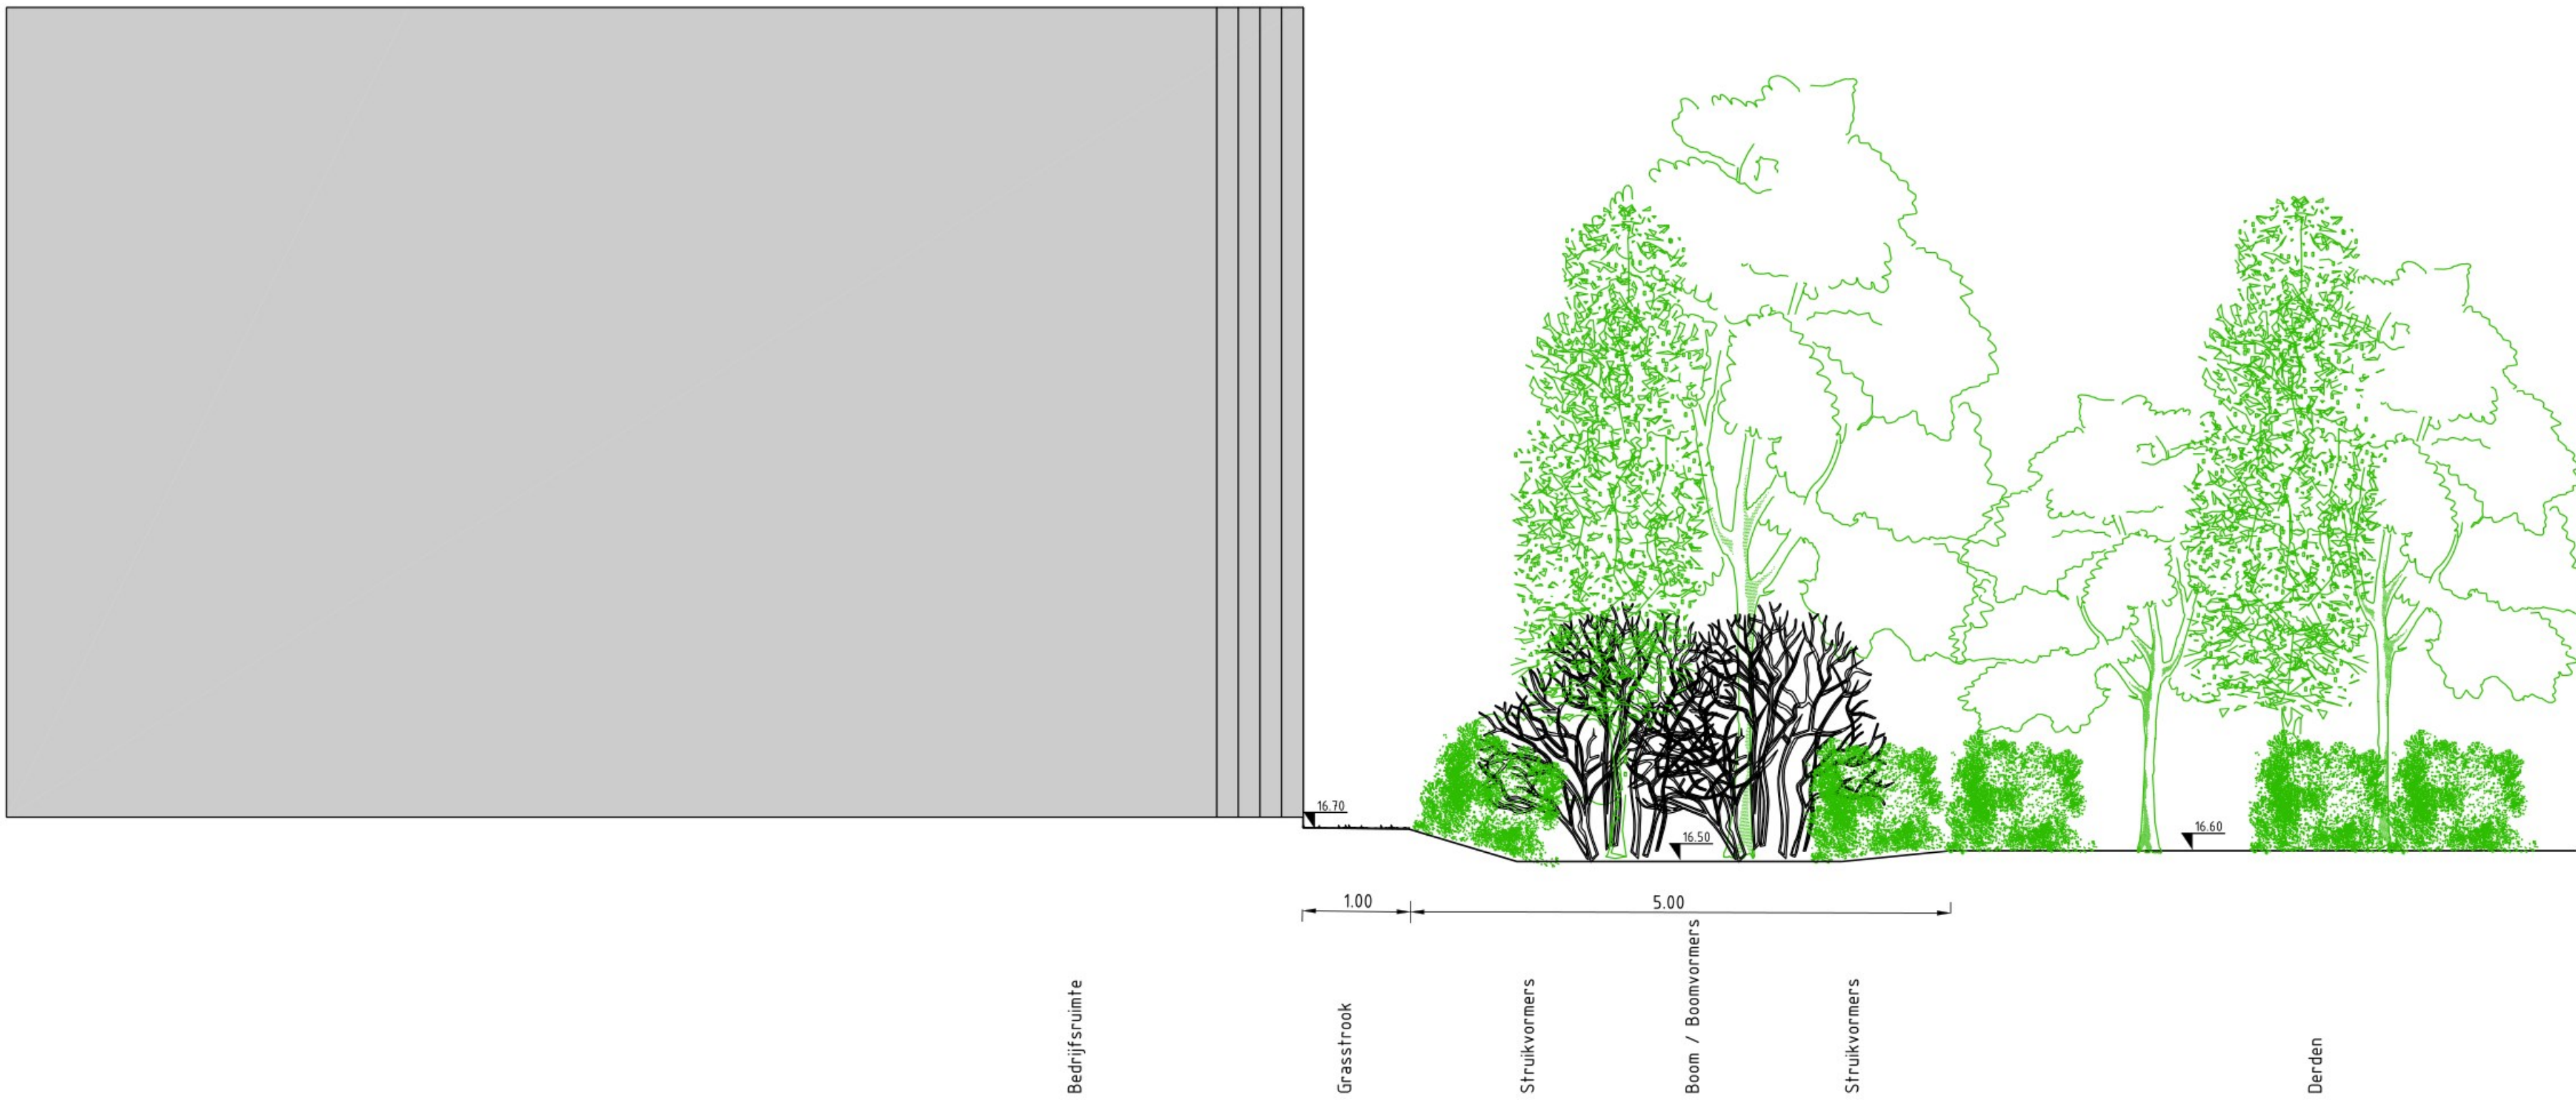

Normaalprofiel P3 struweel zuidzijde  
Schaal 1:50

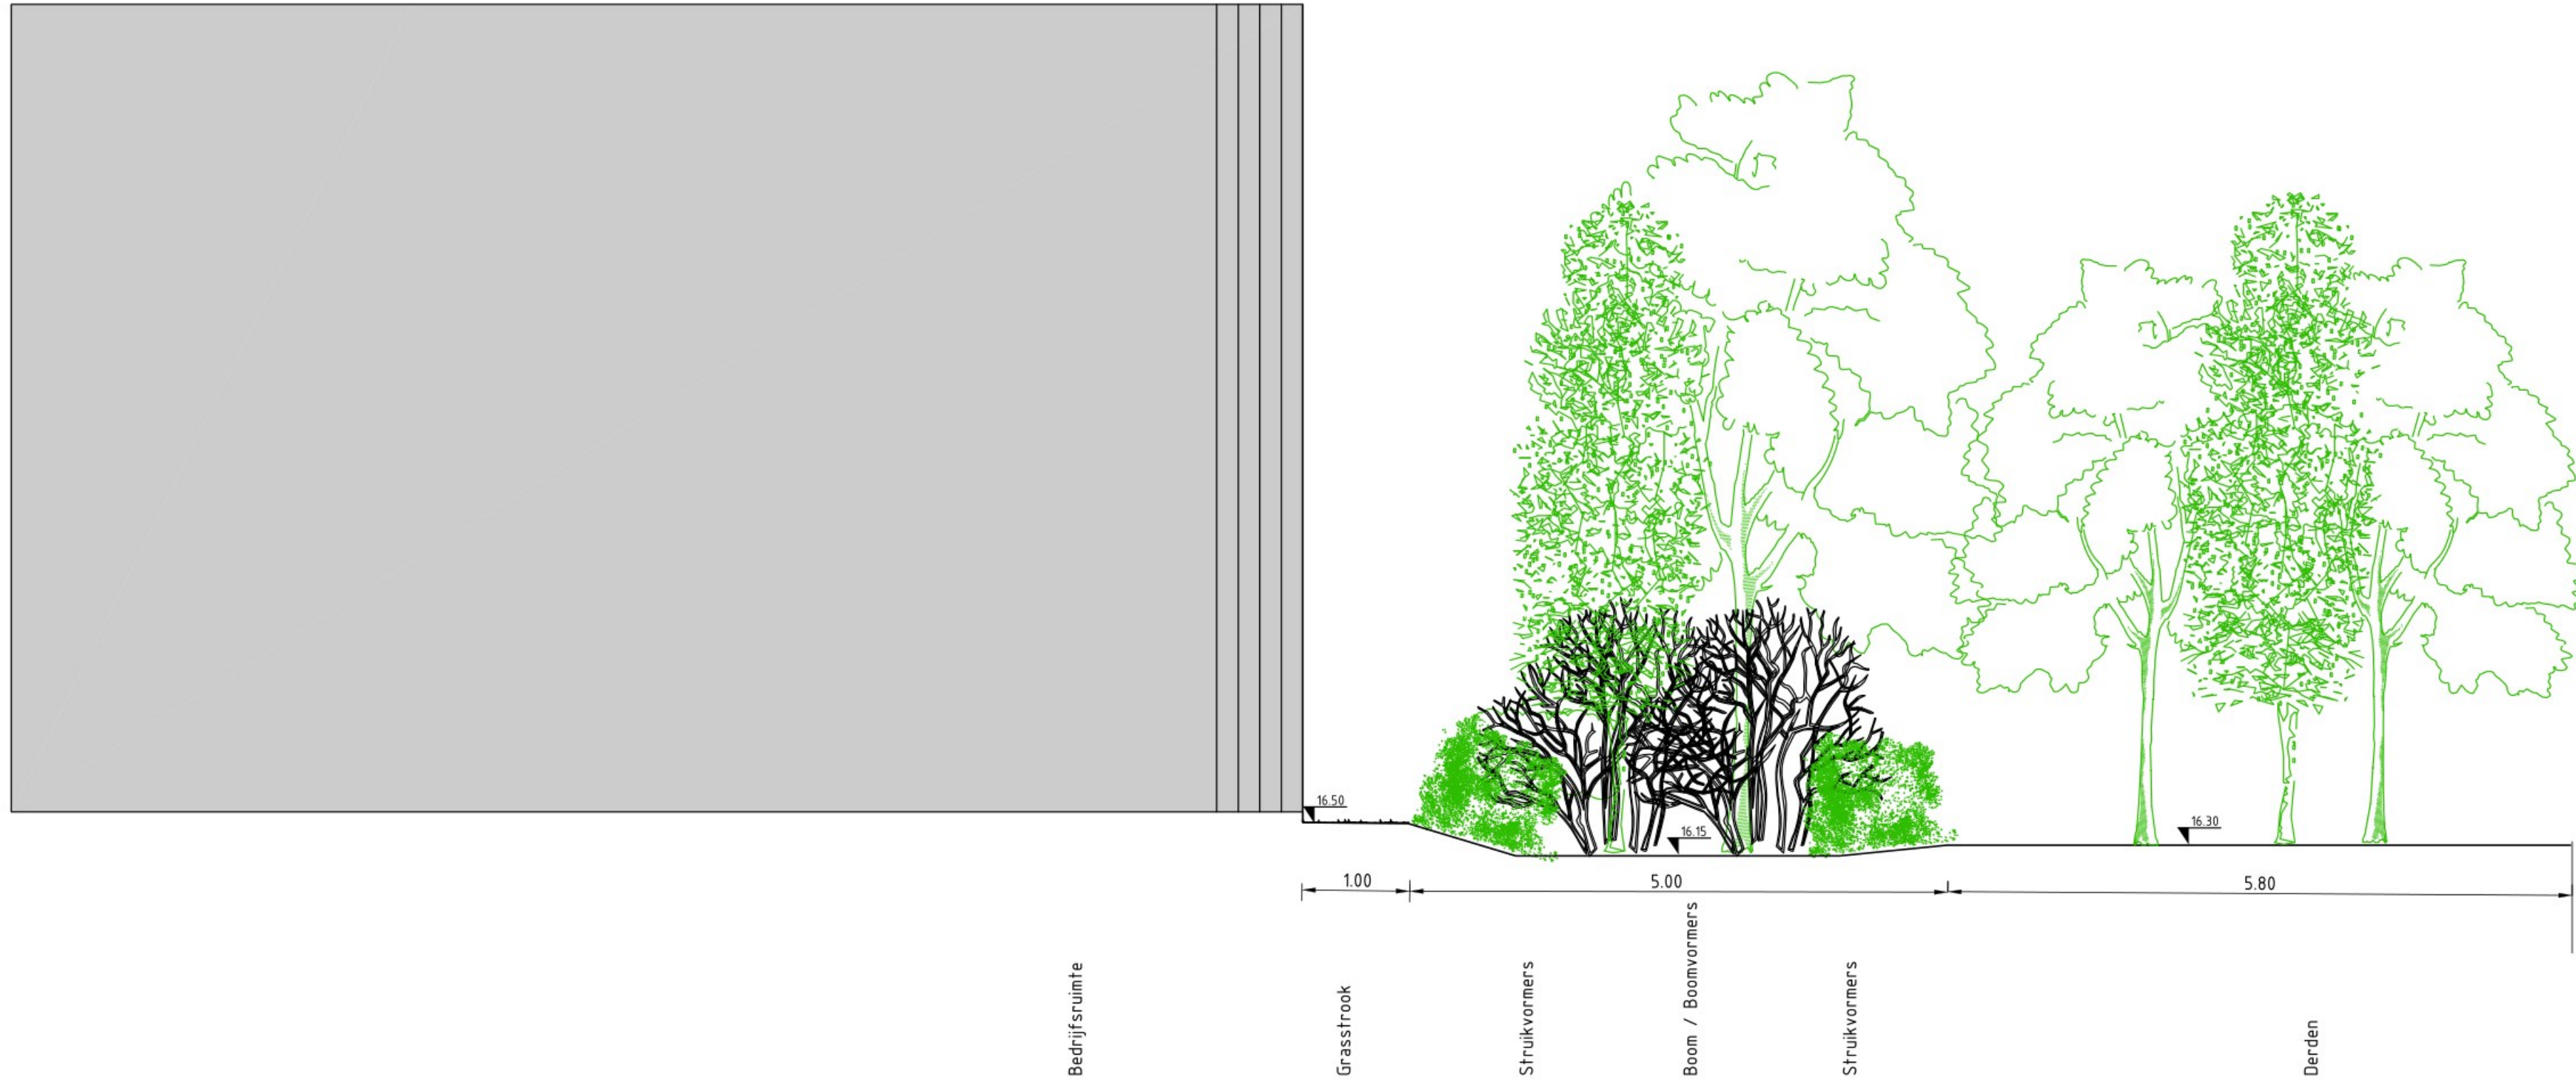

Normaalprofiel P2 struweel oostzijde  
Schaal 1:50

Maten in meters, tenzij anders vermeld  
Materiaalmaten in millimeters, tenzij anders vermeld  
Peilmaten in meters t.o.v. N.A.P., tenzij anders vermeld  
Diameters in millimeters, tenzij anders vermeld

0 0.5 1 1.5 2 2.5m

schaal: 1:50

|       |            |              |          |               |
|-------|------------|--------------|----------|---------------|
|       |            |              |          |               |
| C     | 27-08-2024 | Definitief   | MV       | AK            |
| B     | 15-08-2024 | Concept      | MV       | AK            |
| A     | 27-05-2024 | Concept      | MV       | AK            |
| VERSI | DATA       | OMSCHRIJVING | GETEKEND | GECONTROLEERD |

**SUJO Bouw & Infra**

|                                              |              |                 |
|----------------------------------------------|--------------|-----------------|
| PROJECT                                      | DOCUMENTTYPE | STATUS          |
| Aanleg bedrijventerrein Zandstraat te Gemert | Tekening     | Concept         |
|                                              | SCHAAL       | PROJECTNUMMER   |
|                                              | 1:50         | 559.1724        |
| ONDERDEEL                                    | FORMAAT      | TEKENINGNUMMER  |
| Normaalprofielen groen                       | A1-leng      | 559-1724-5.05   |
|                                              | BEHOORT BIJ  | BLAD VAN BLADEN |
|                                              |              | 5 van 5         |