


RENWOOI STROKENFUNDERING

Situatie als situatiekening in onderstaande rapport
Voor sonderingen zie rapport INPJUN BLOK/OEL nr. 02P00076-ADV-01
Aangenomen PEEL = 0,2 m - ref (Ter controle door aannemer)

SONDERING	MAAVEELDHOOGSTE	ONTGRAVINGSDIEPTE
DKM-01	0,61 m -ref	1,50 m -ref
DKM-02	0,70 m -ref	1,10 m -ref
DKM-03	0,73 m -ref	1,40 m -ref
DKM-04	0,38 m -ref	2,30 m -ref
DKM-05	0,56 m -ref	1,20 m -ref
DKM-06	0,47 m -ref	1,00 m -ref
DKM-07	0,49 m -ref	1,10 m -ref
DKM-08	0,64 m -ref	1,10 m -ref
DKM-09	0,68 m -ref	1,50 m -ref
DKM-10	0,68 m -ref	1,50 m -ref
DKM-11	0,36 m -ref	0,70 m -ref
DKM-12	0,66 m -ref	1,10 m -ref
DKM-13	0,57 m -ref	1,60 m -ref
DKM-14	0,40 m -ref	1,80 m -ref
DKM-15	0,52 m -ref	1,40 m -ref
DKM-16	0,66 m -ref	1,30 m -ref
DKM-17	0,44 m -ref	1,60 m -ref
DKM-18	0,77 m -ref	1,50 m -ref

Overige onderlinge tussenliggende waardes in het werk te bepalen
Ontgraven tot ontgravingssitu en aanvullen met goed verdicht zilver
Zandpakket verdicht volgens geldende richtlijnen

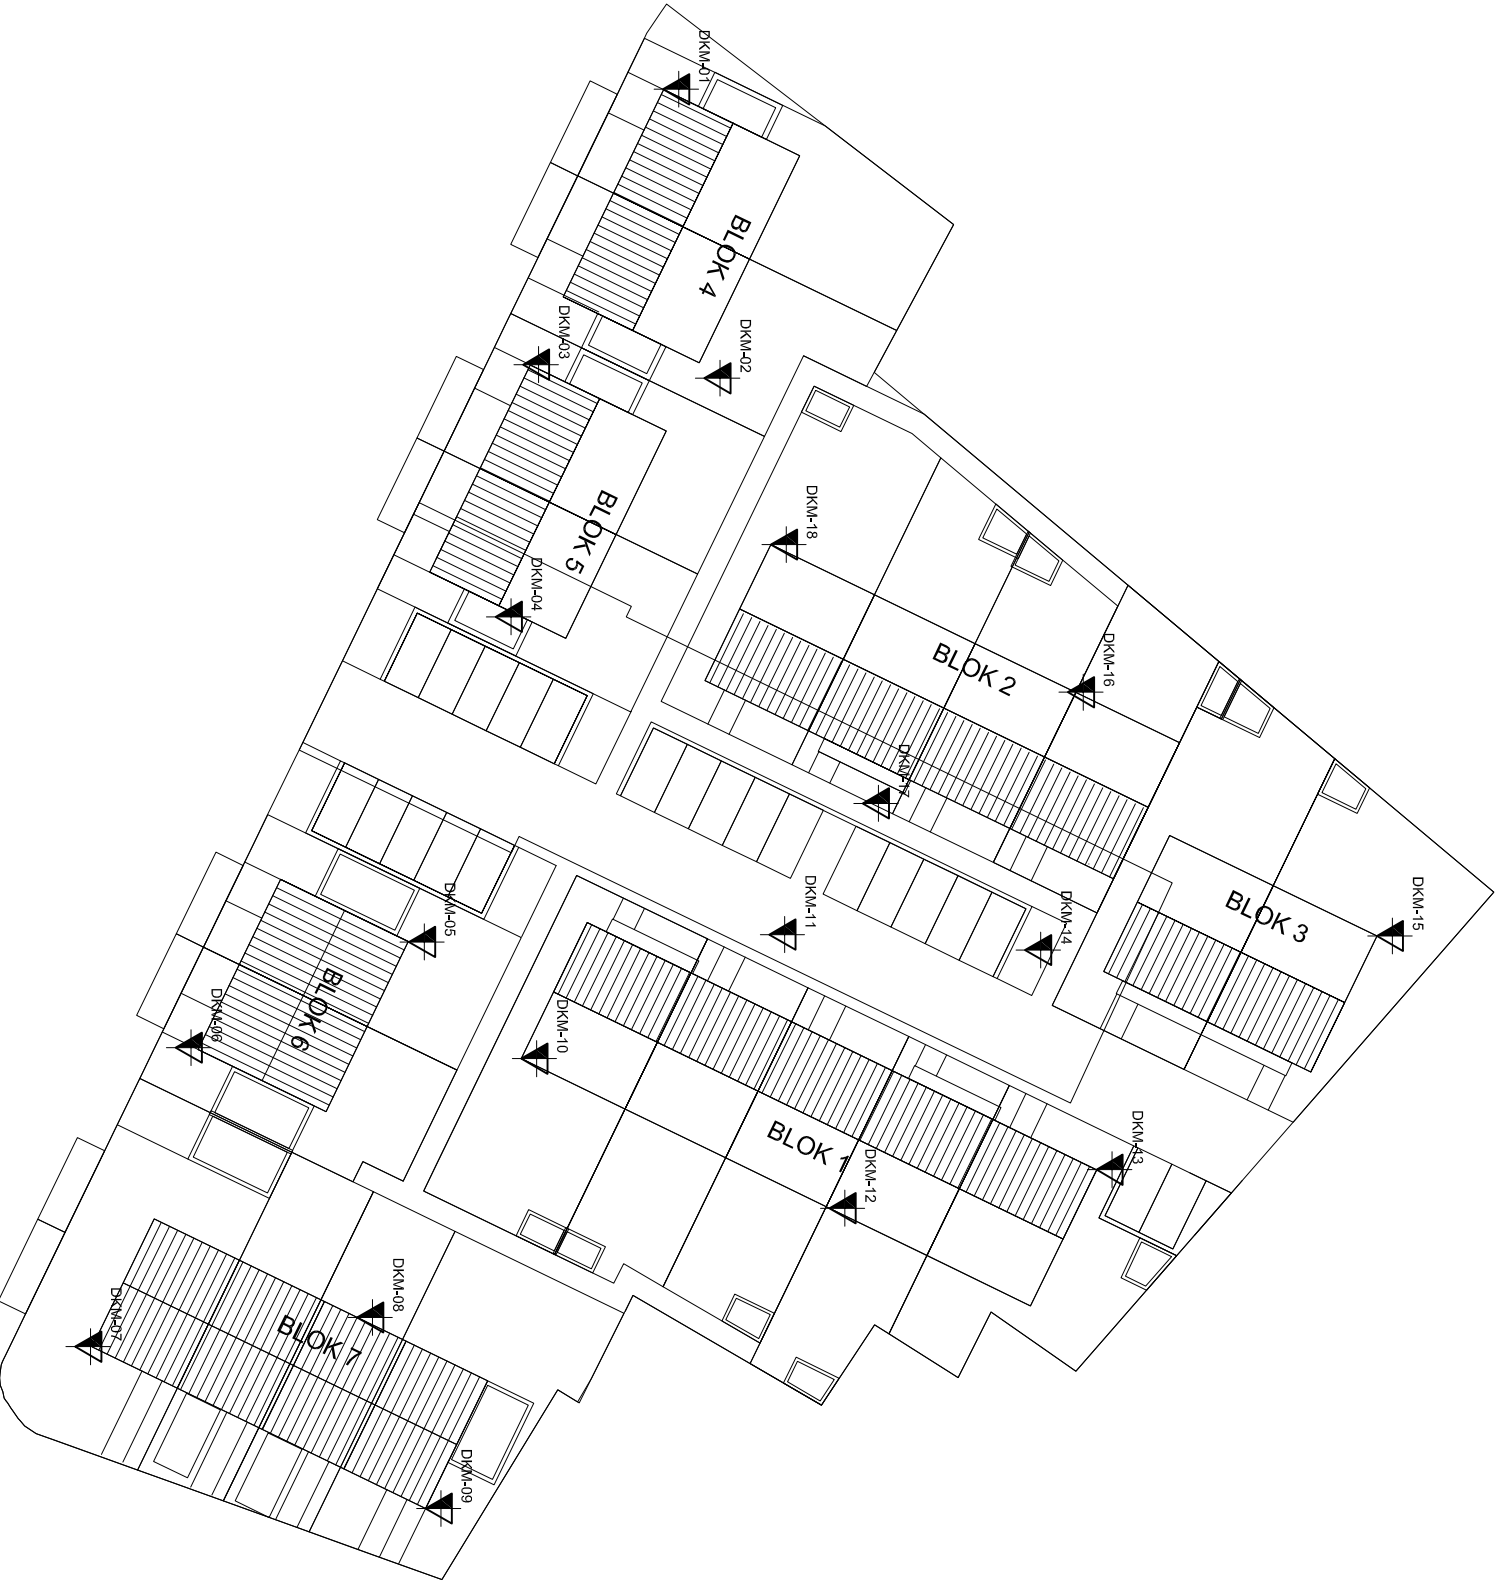

LET OPTIIIIII TEKENING IS T.B. V. GOEDKEURING DOOR BOUW- EN WONINGTOEZICHT

datum	13-12-2010
wijz. A	13-09-2011 Aanwilling ontgravingssitu's
wijz. B	
wijz. C	
wijz. D	


projectleider	P. Meulendijks	project	Nieuwbouw 15 seniorenwoningen + 6 eengezinswoningen te Bakel
tekenaar	D. van Blisen	architect	van de Ven, Franken en Orstienk
werknummer	10-359	opdracht	Goed Wonen Gemert
tekeningnummer	BC104	Bestektekening BLOK 6	Constructieschema's eengezinswoningen
schaal	1:100	onderdeel	

**Ad Wouters**
Bouwtechnisch Adviesburo

Bouwconstructies | Bouwkundig tekentwerk | Brandpreventie | Bouwkeitsluit | Energieprestatie


Mechelen 47 Mechelen
Postbus 46, 3720 AA Mierlo
T +31 (0)497-430114

F +31 (0)497-430115
info@wouters-bouwadvies.nl
www.wouters-bouwadvies.nl

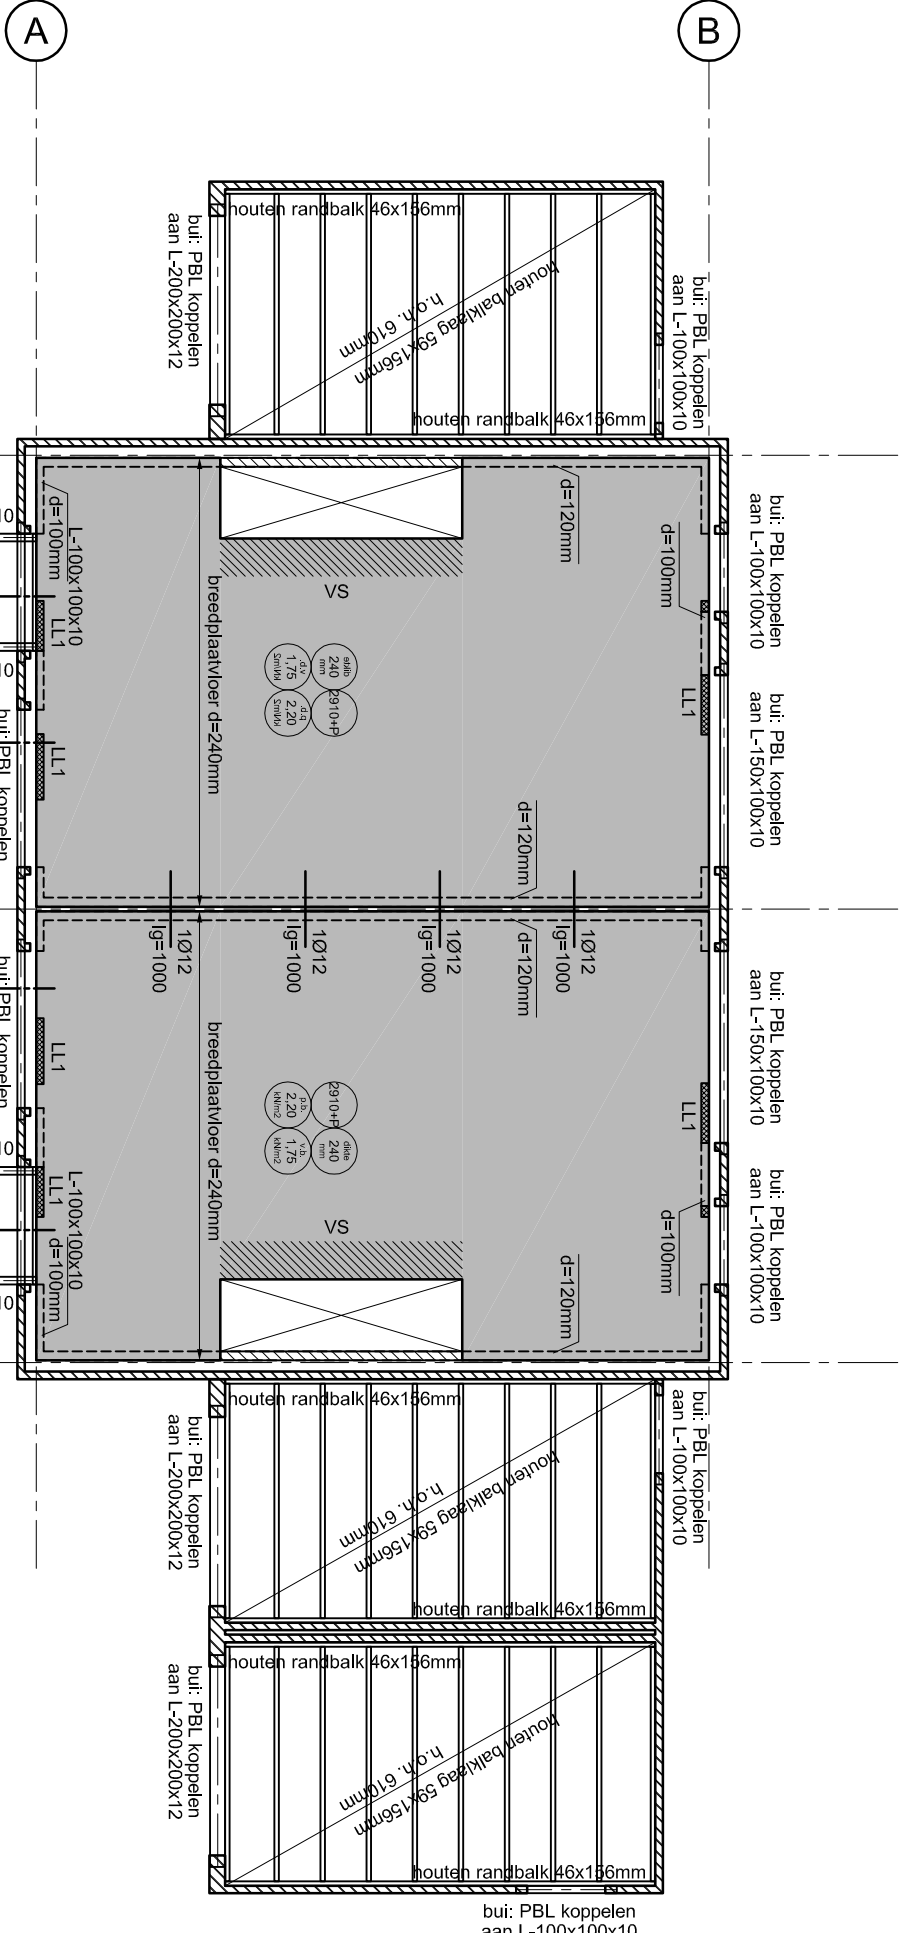

-- 1e verdieplingsvloer --

-- BLOK 6--

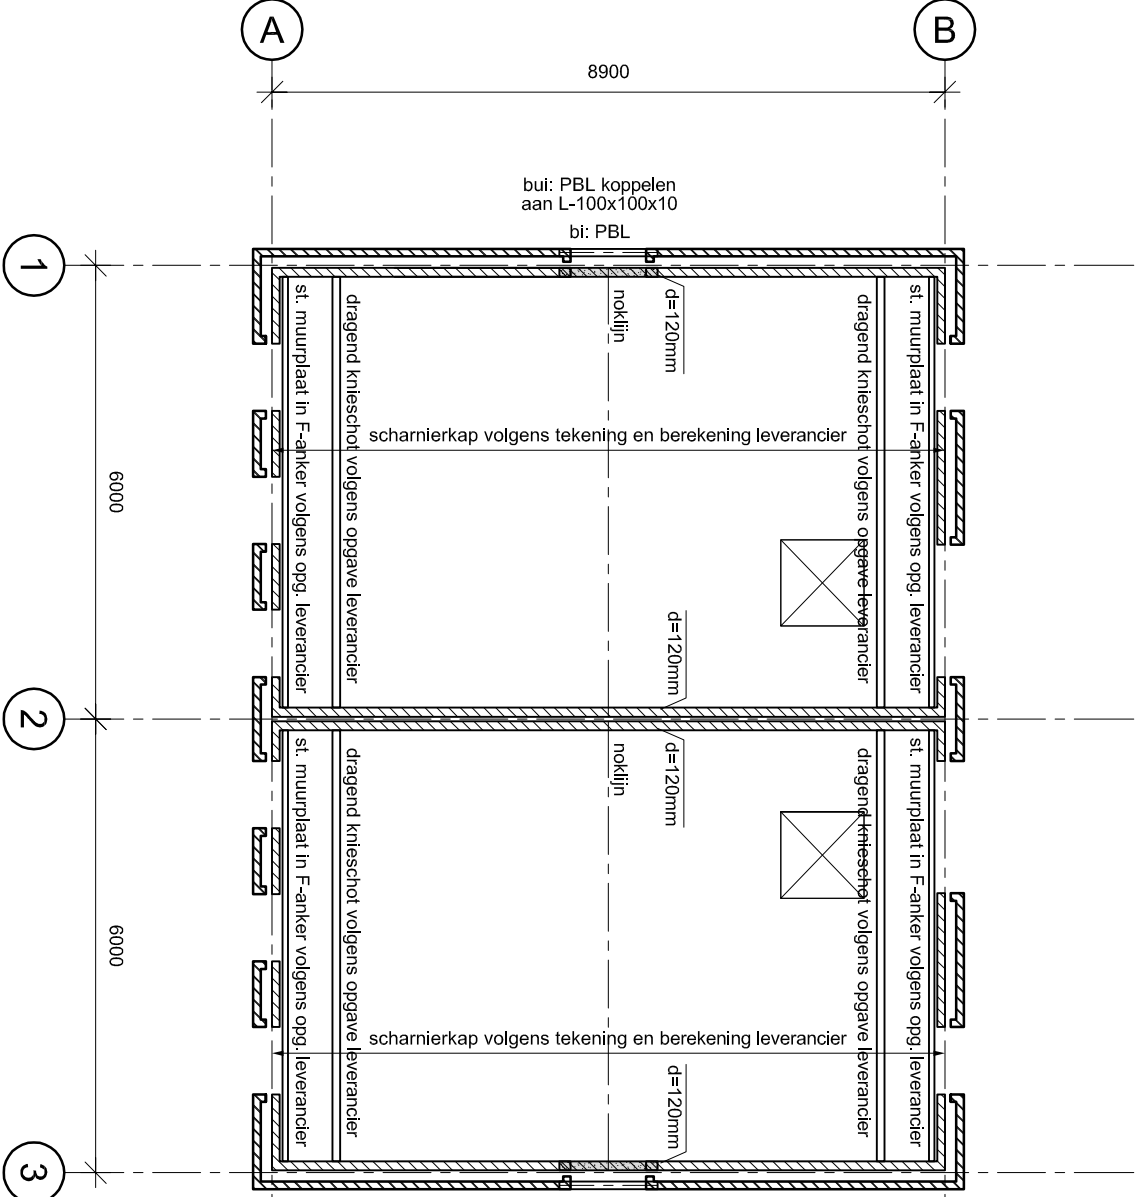


-- Kappian --

-- BLOK 6 --


-- Detail 1 --

(schaal 1:20)

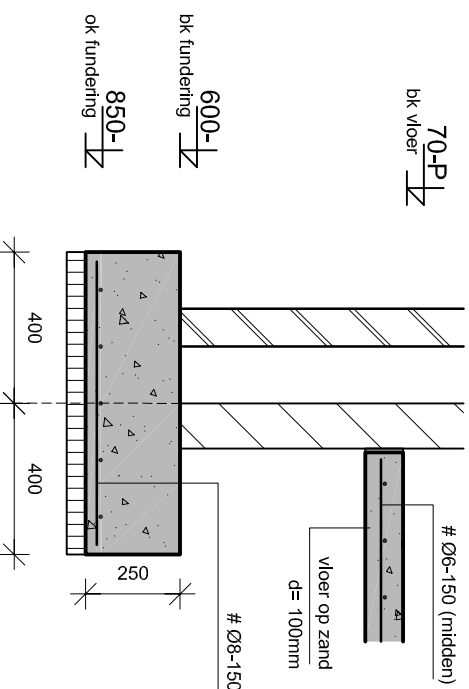



-- Detail 2 --

(schaal 1:20)

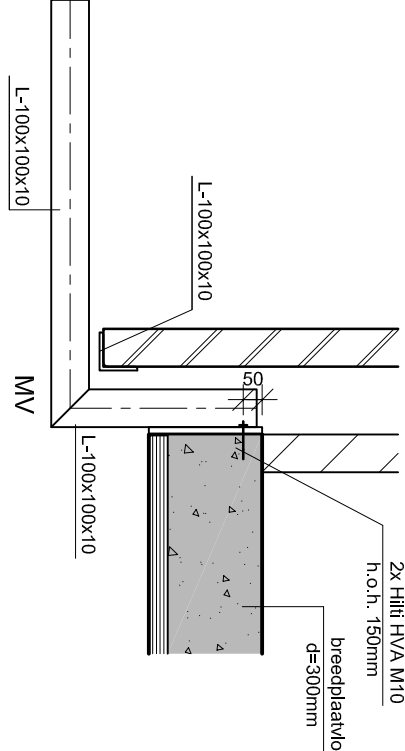


-- Detail 3 --

(schaal 1:20)

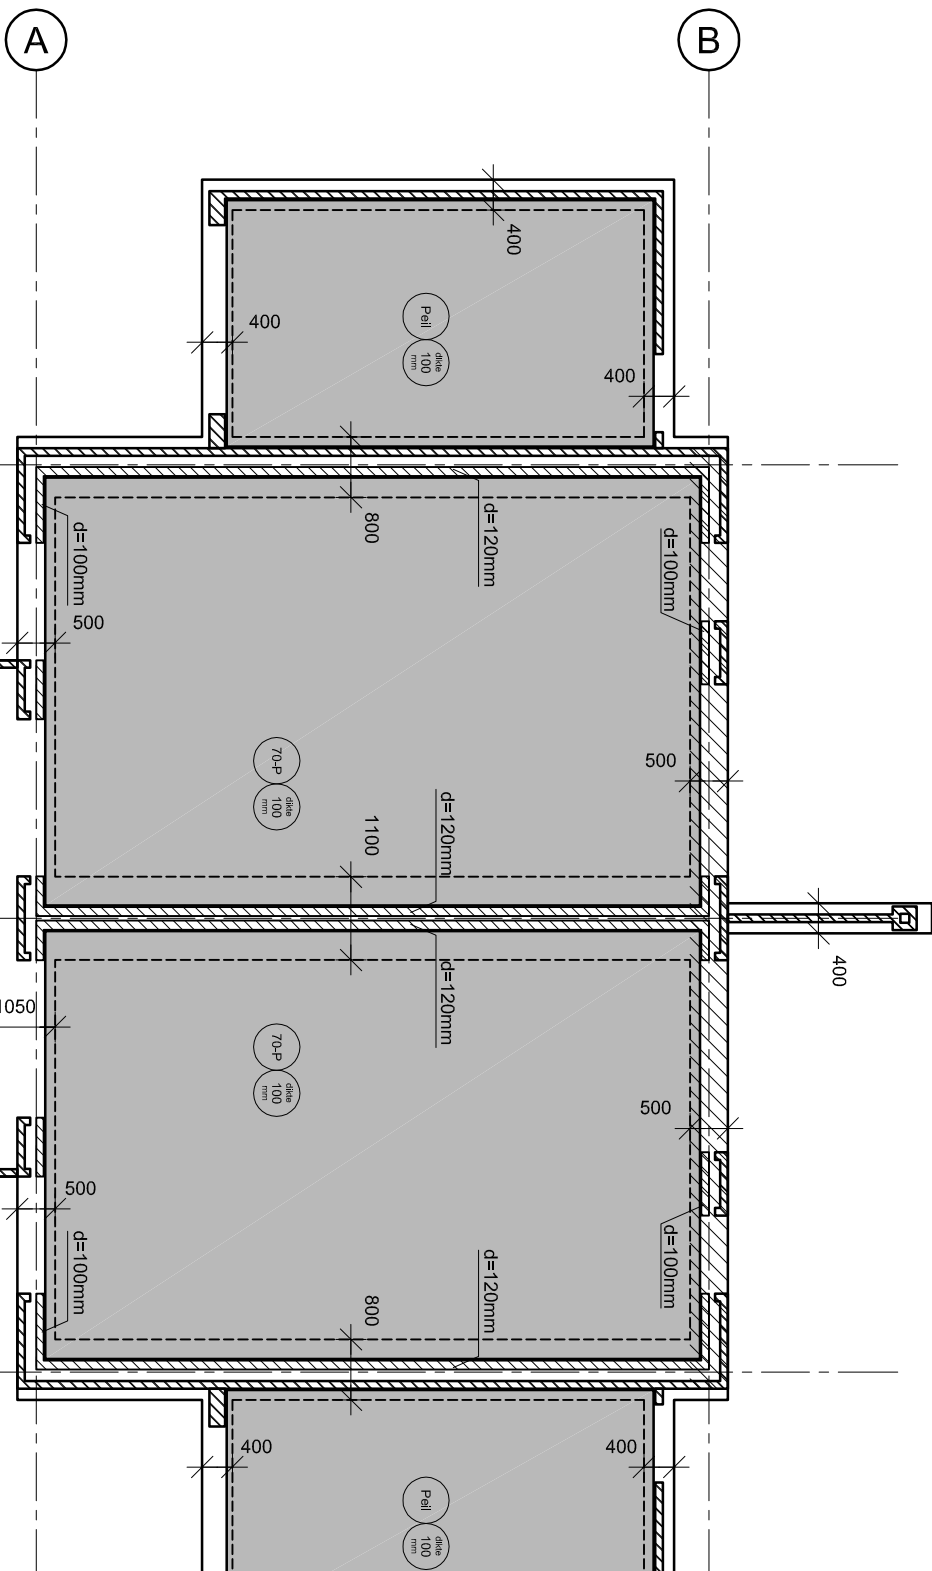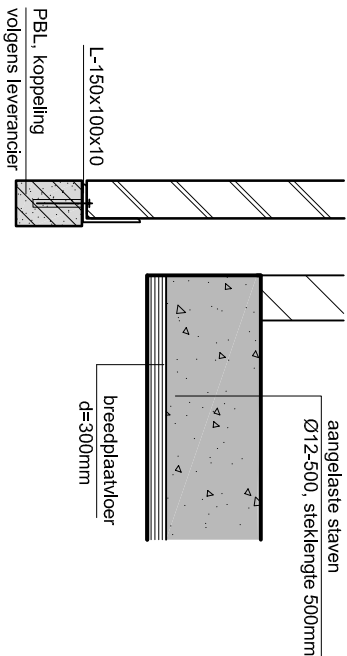

-- Fundering - begane grondvloer --

-- BLOK 6 --

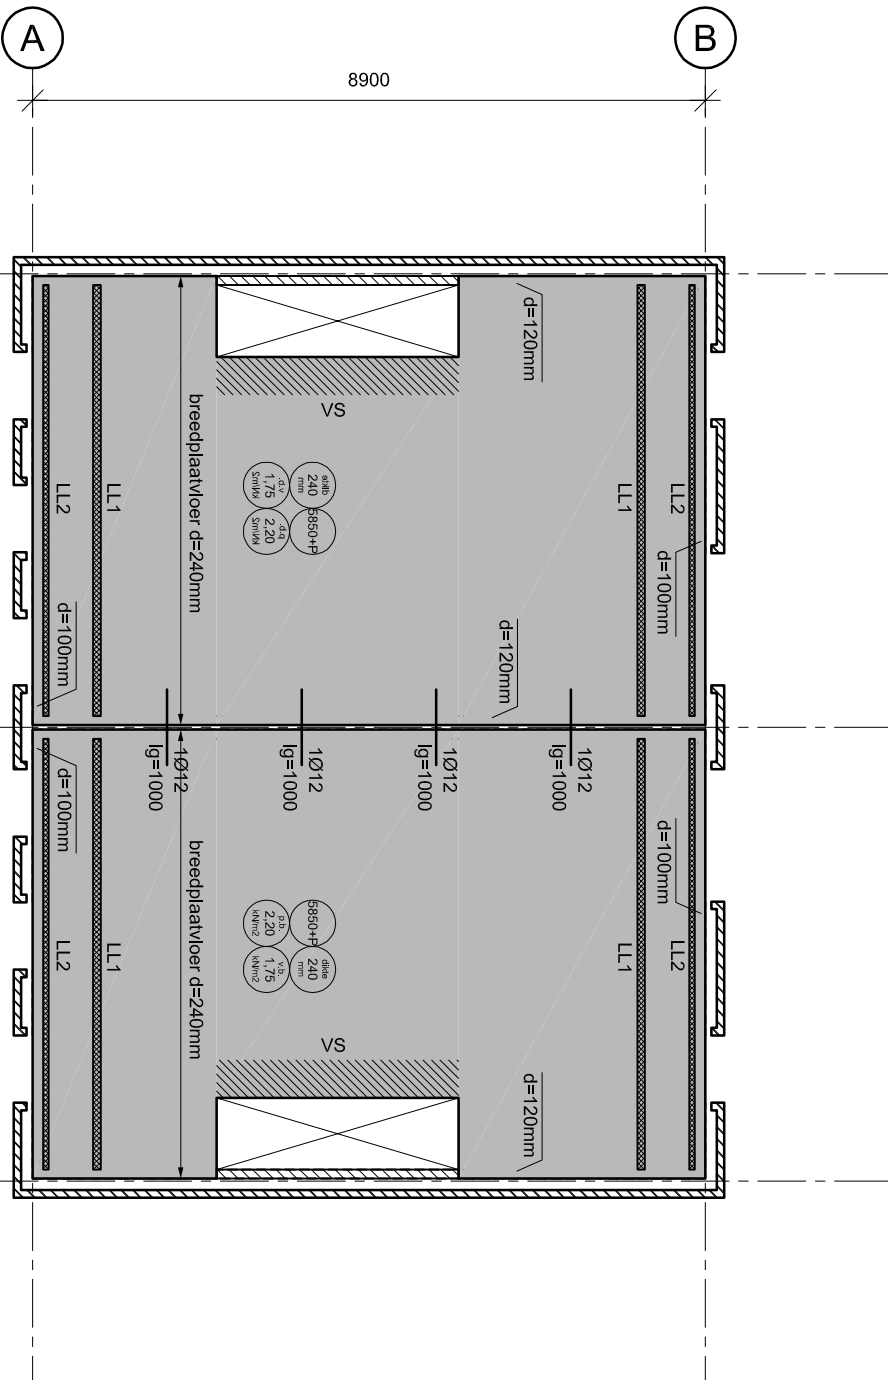

-- 2e verdieplingsvloer --

-- BLOK 6 --

RENWOOI STROKENFUNDERING

Alle stroken d= 250mm + wapening # Ø8s-150 (onder)

T.p.v. gearceerd gedeelte extra wapening # Ø8s-150 (boven)

Beton C20/25, milieuklasse XC4, dekking onder 50 mm

Dekking boven 30 mm, wapening FeB 500

Nettoverlap 400 mm

Fundering aanleggen op de vaste bank

Aangenomen PEEL = 0,2 m - ref (Ter controle door aannemer)

LET OP ! t.p.v. binnendeuren en doorgangen GEEN

funderingsnietseiwk t.v.m. scheuren vloer door zakkig

RENWOOI BEGANE GRONDVLOER

Vloer dth. 100mm, wapening #Ø8-150 (midden)

Beton C20/25, milieuklasse XC1

wapening FeB 500

Nettoverlap 400 mm

RENWOOI 1E VERDIEPINGSVLOER

BREEDPLAATVLOER volgens opgave en berekening fabrikant

vs. = verstevigde strook vlg.s. berekening fabrikant bpv

OVERIGE STAAL S235 JR

Houtenrekklasse C18

Dilatatie gevelmetselwerk volgens opgave fabrikant

Dragend metselwerk uitvoeren in kalkzandsteen lijnlementen

Boven alle binnendeurkozijnen stalenlaten toepassen

Balkenden voorzien van haakankers

LET OP! koppeling peld betonlaten aan L-100x100x10L150x100x10

volgens opgave leverancier

PBL = prefab betonlaten volgens leverancier

projectleider	P. Meulendijks	project	Nieuwbouw 15 seniorenwoningen + 6 eengezinswoningen te Bakel
tekenaar	D. van Blisen	architect	van de Ven, Franken en Orstienk
werknummer	10-359	opdracht	Goed Wonen Gemert
tekeningnummer	BC104	Bestektekening BLOK 6	Constructieschema's eengezinswoningen
schaal	1:100	onderdeel	