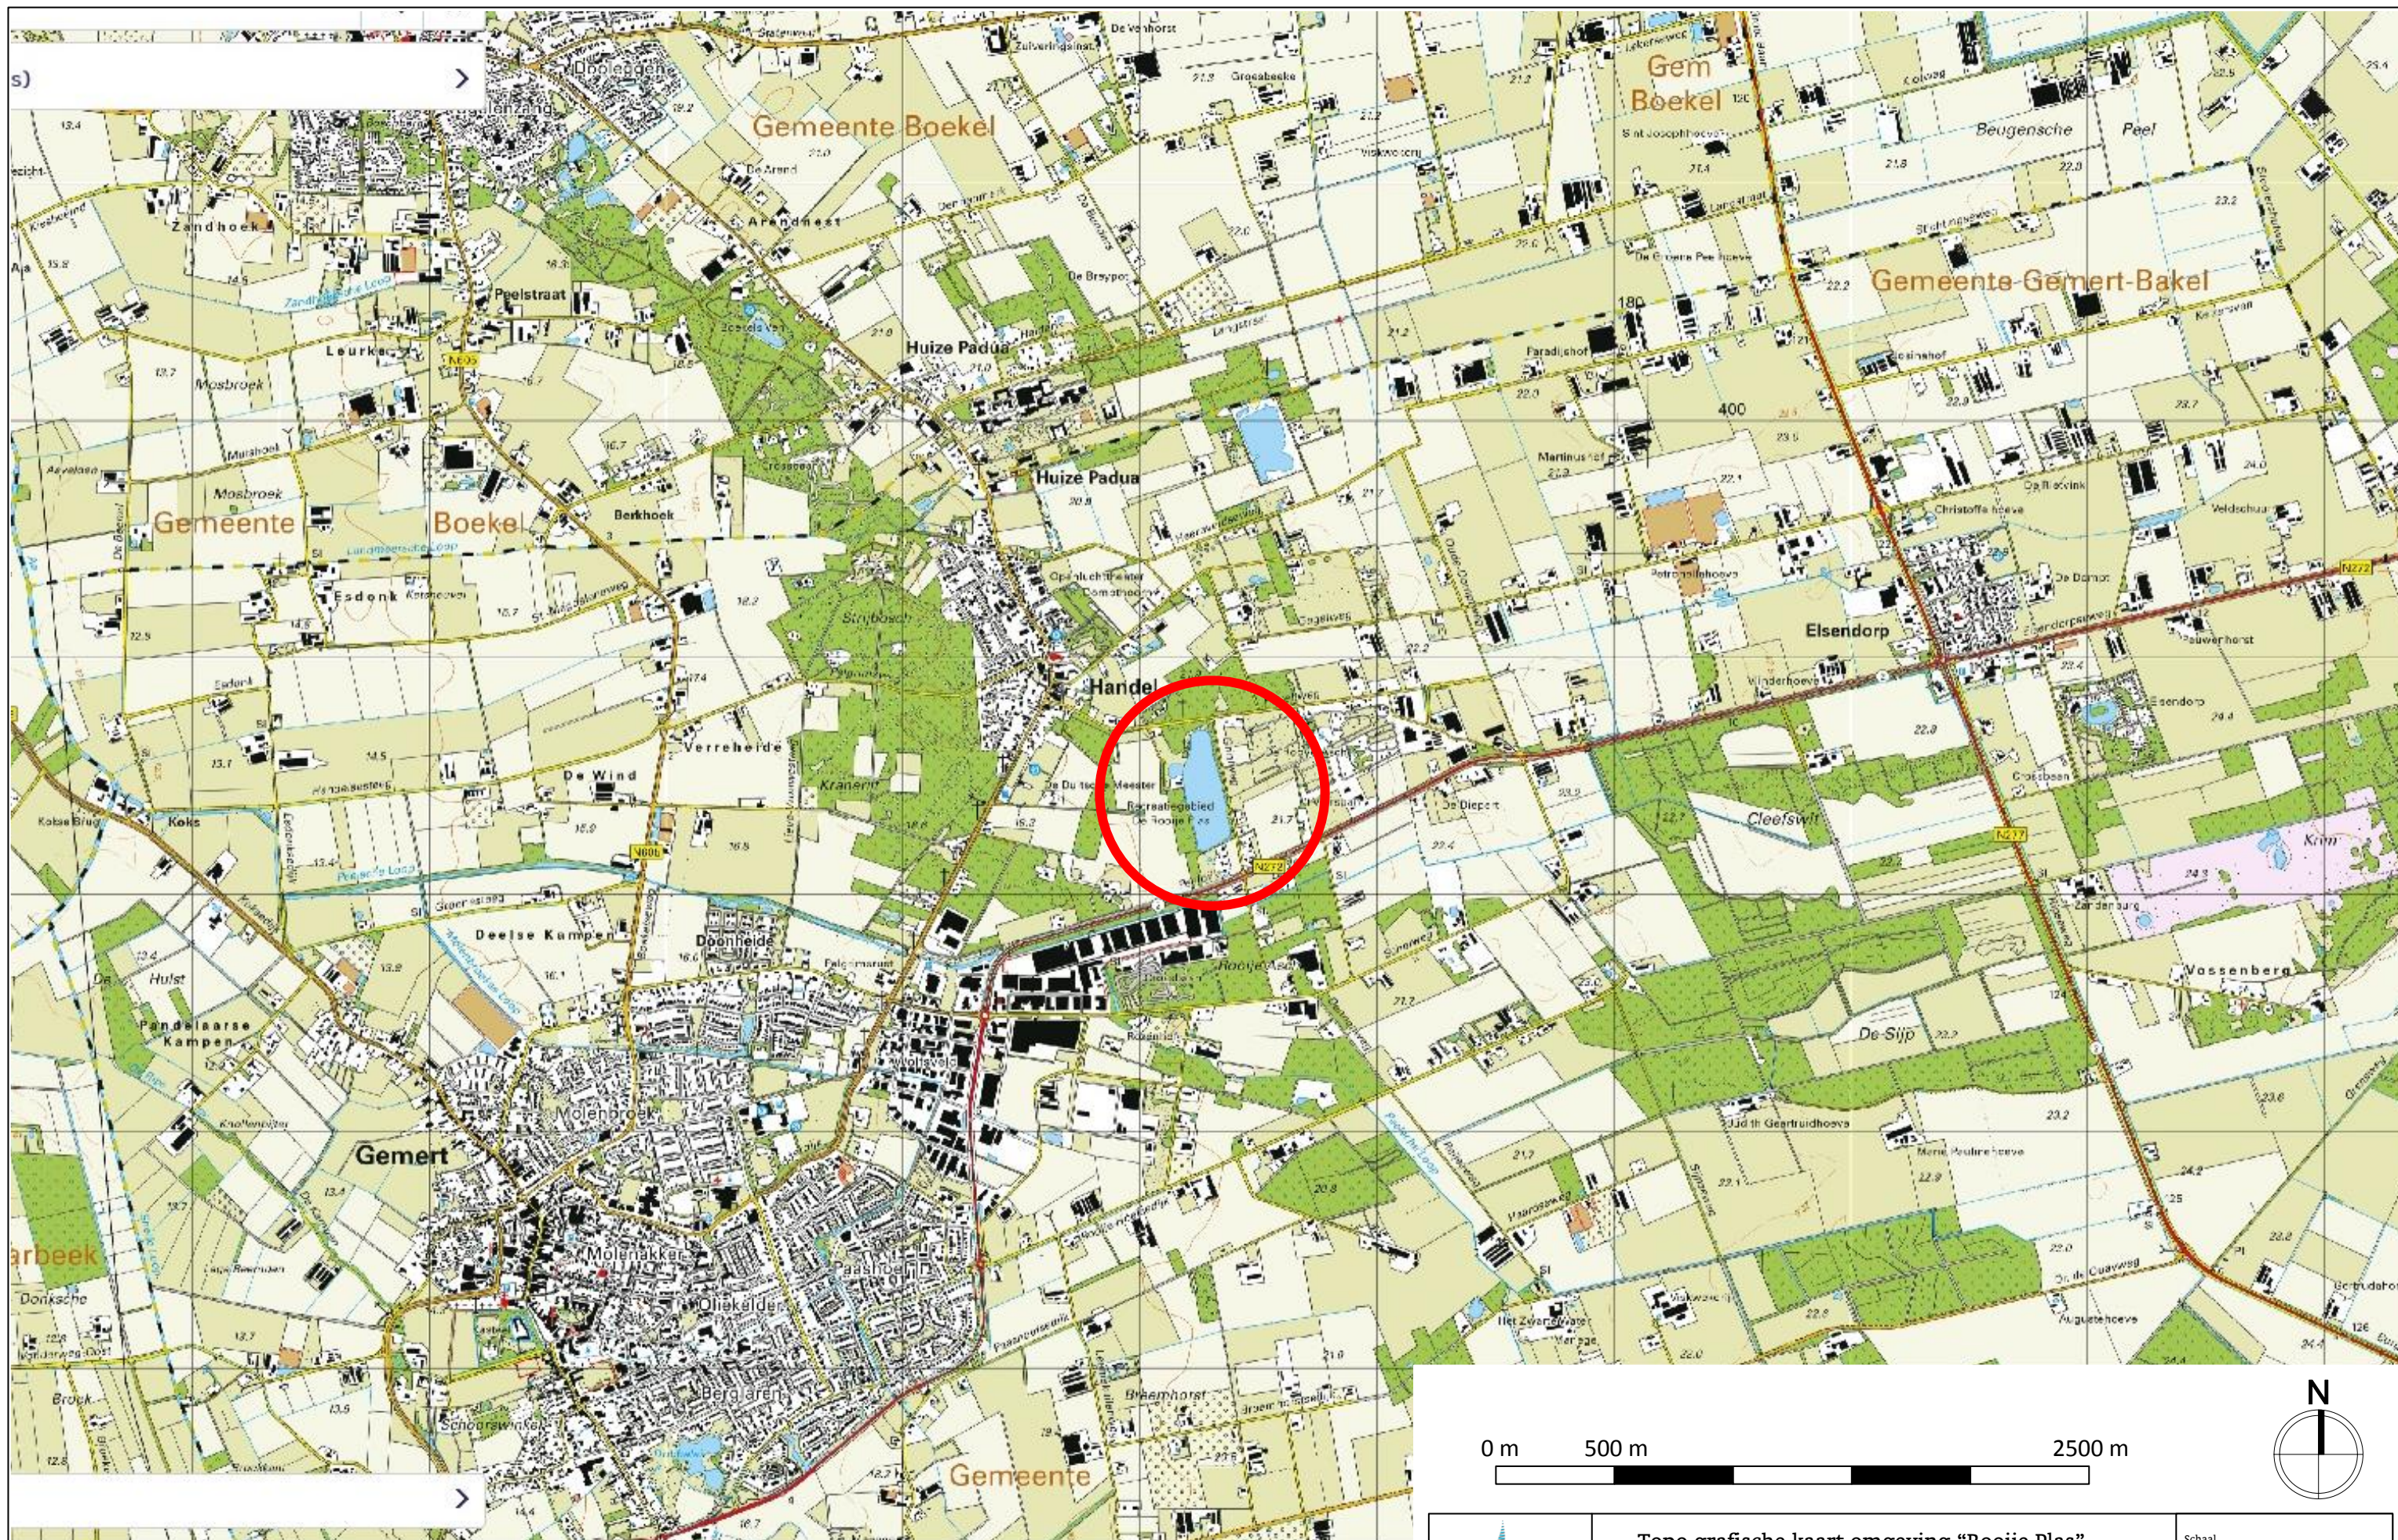


Locatie: "De Rooije Plas"

BMD ADVIES
Zuid-Nederland
Postbus 353
5000 AJ Tilburg
tel: 013 - 8000 300
fax: 013 - 8000 310
e-mail: info@bmdzuid.nl

Titel: Topo grafische kaart omgeving "Rooije Plas"

Vissers - Ploegmakers
Nieuwe Waterweg 1
5347 JS Oss

Getekend door:
Hans Schut

Schaal
1 : 25.000 (A3)

Datum opmaak:
15 mei 2019