




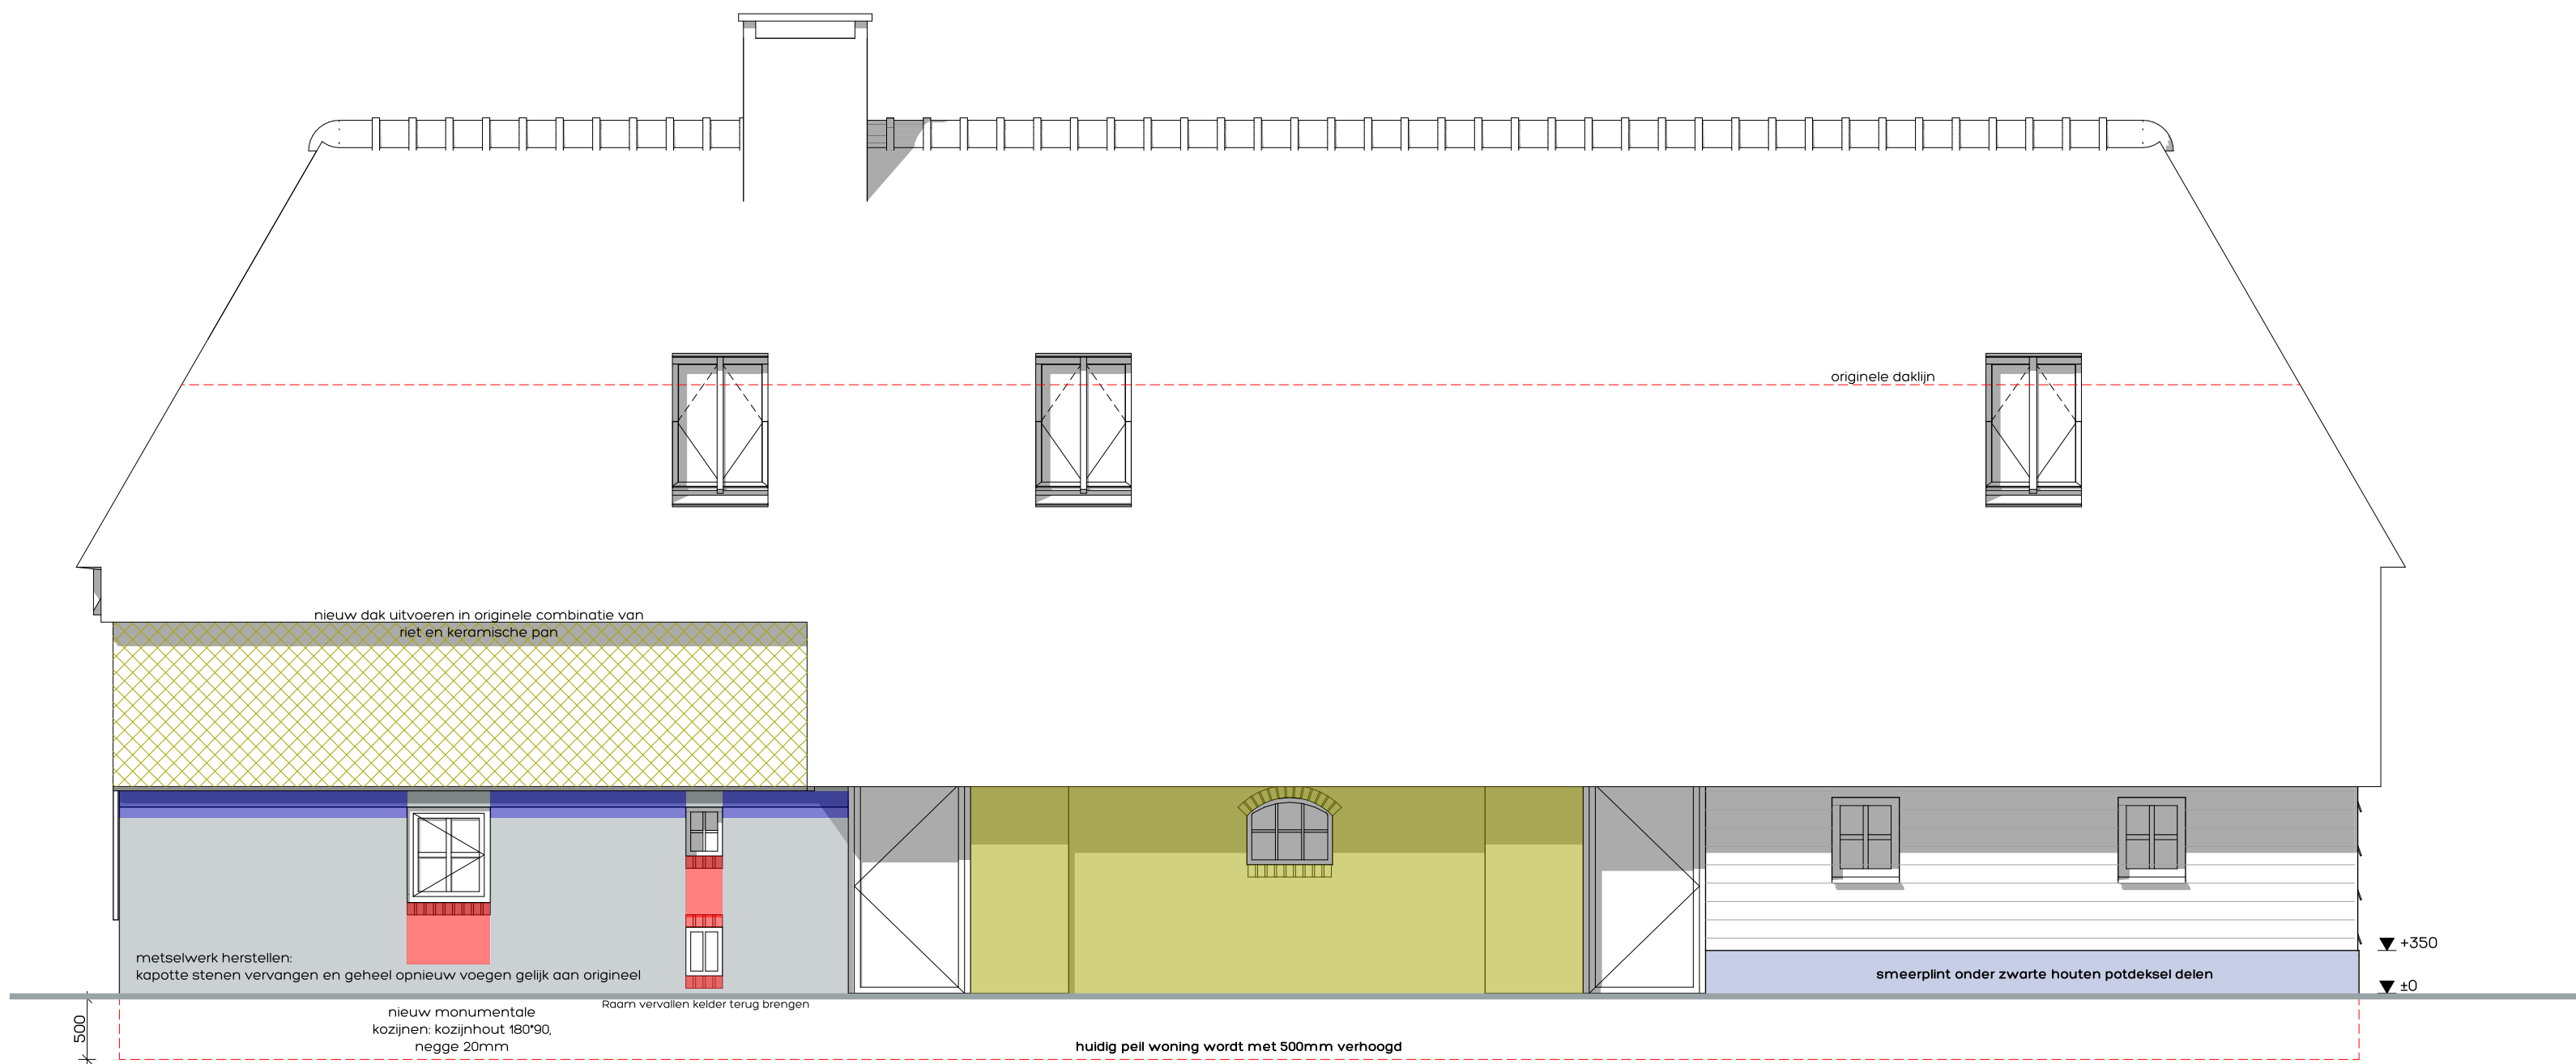


RENOVATIE LINKERGEVEL (noordgevel)

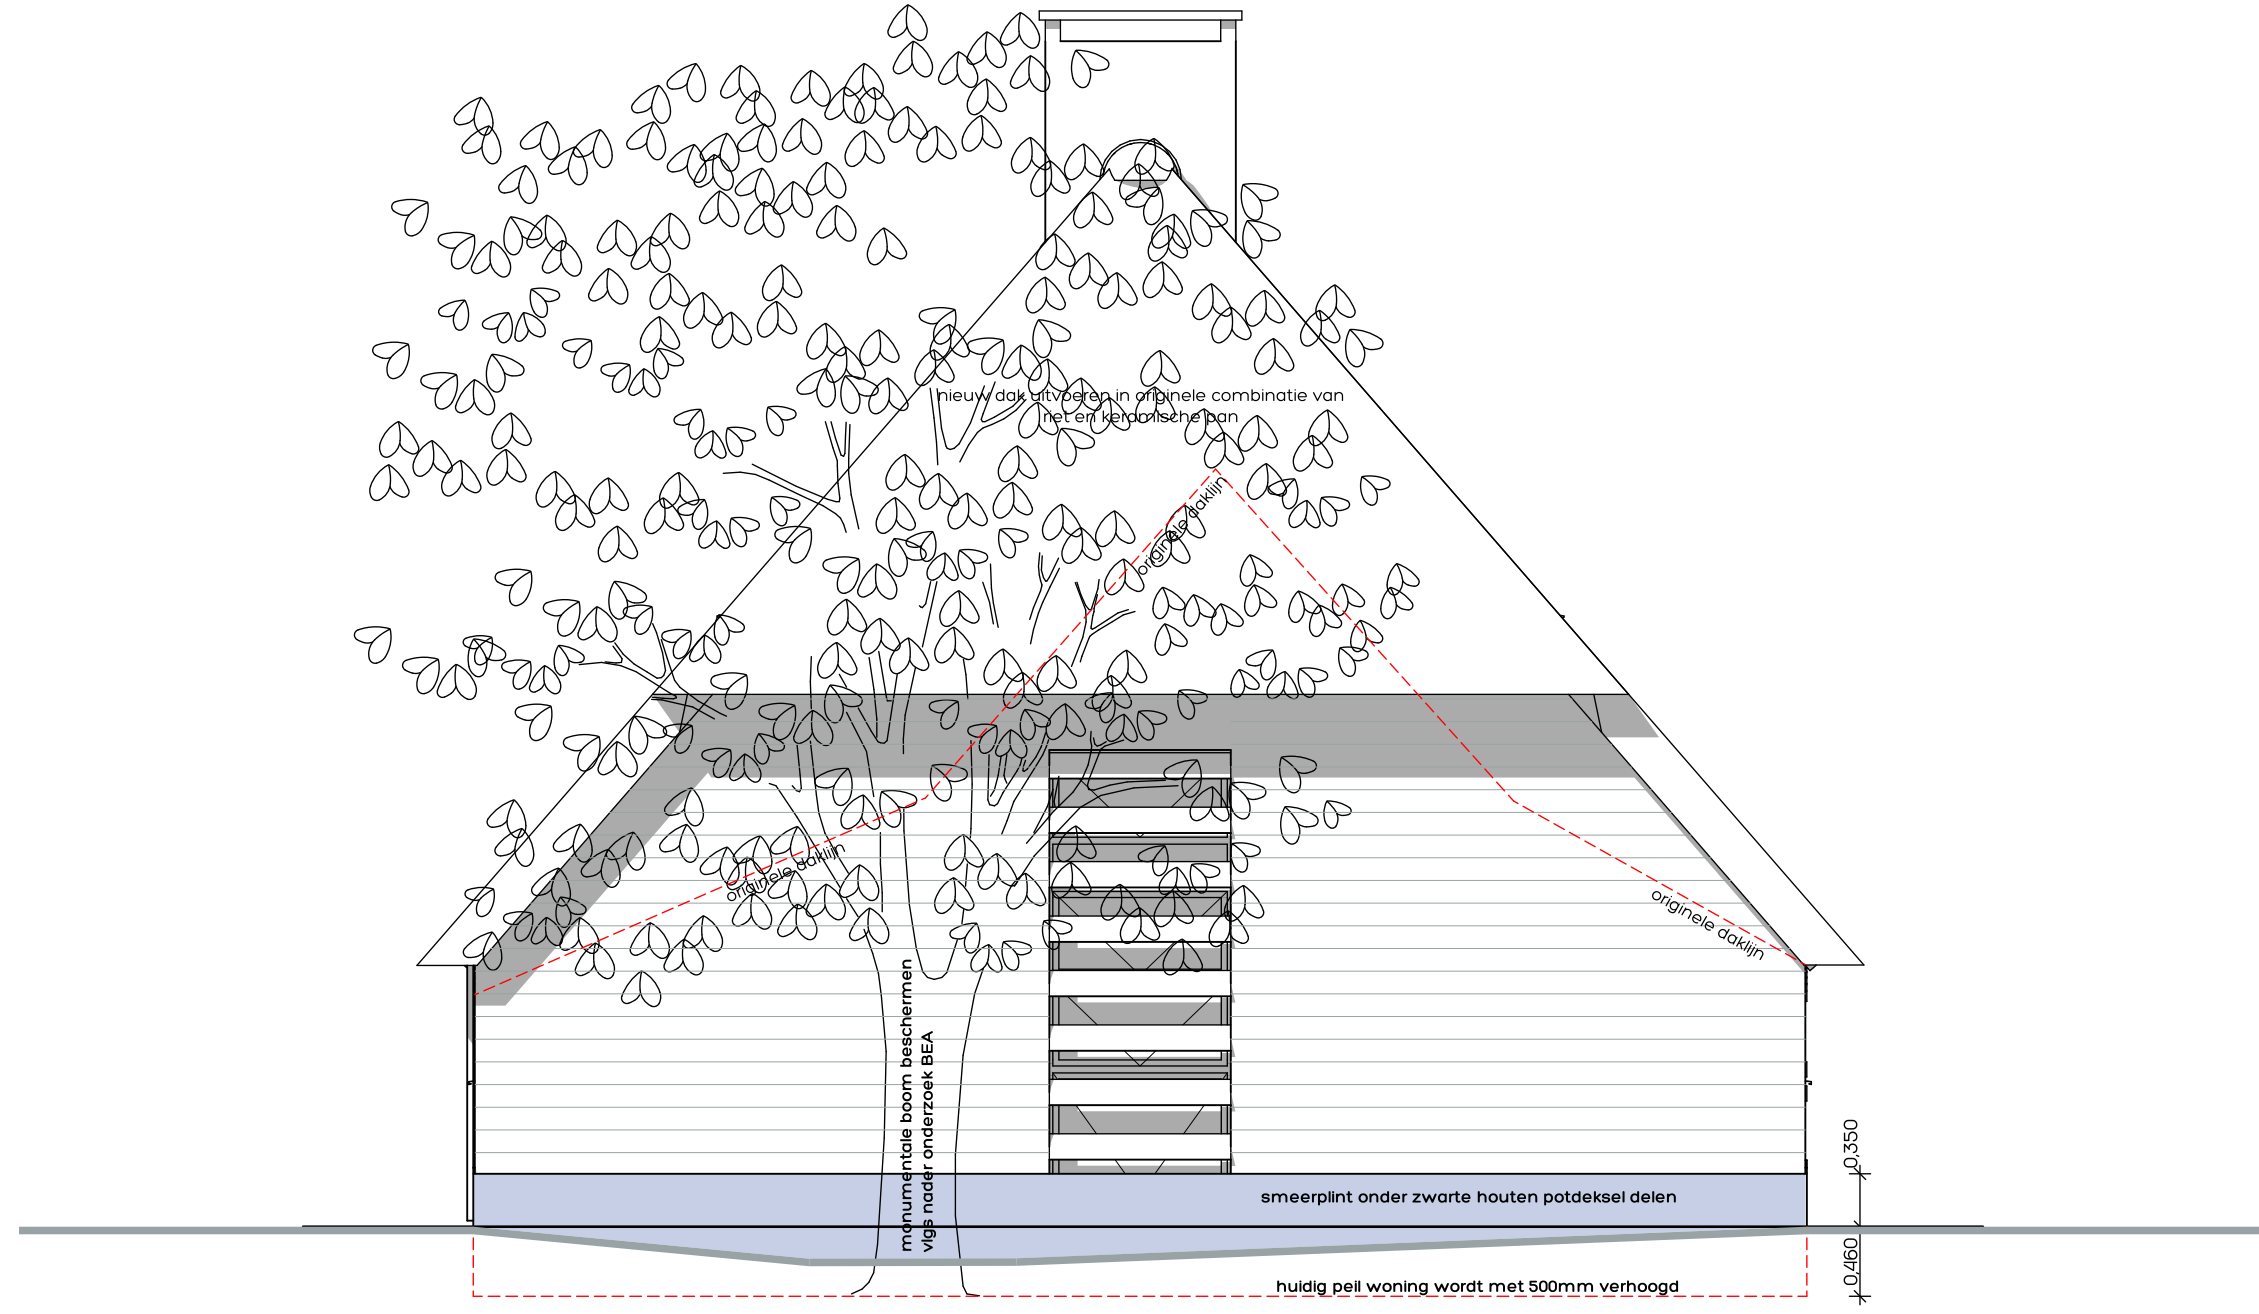

RENOVATIE KOPGEVEL ACHTERHUIS (westgevel)

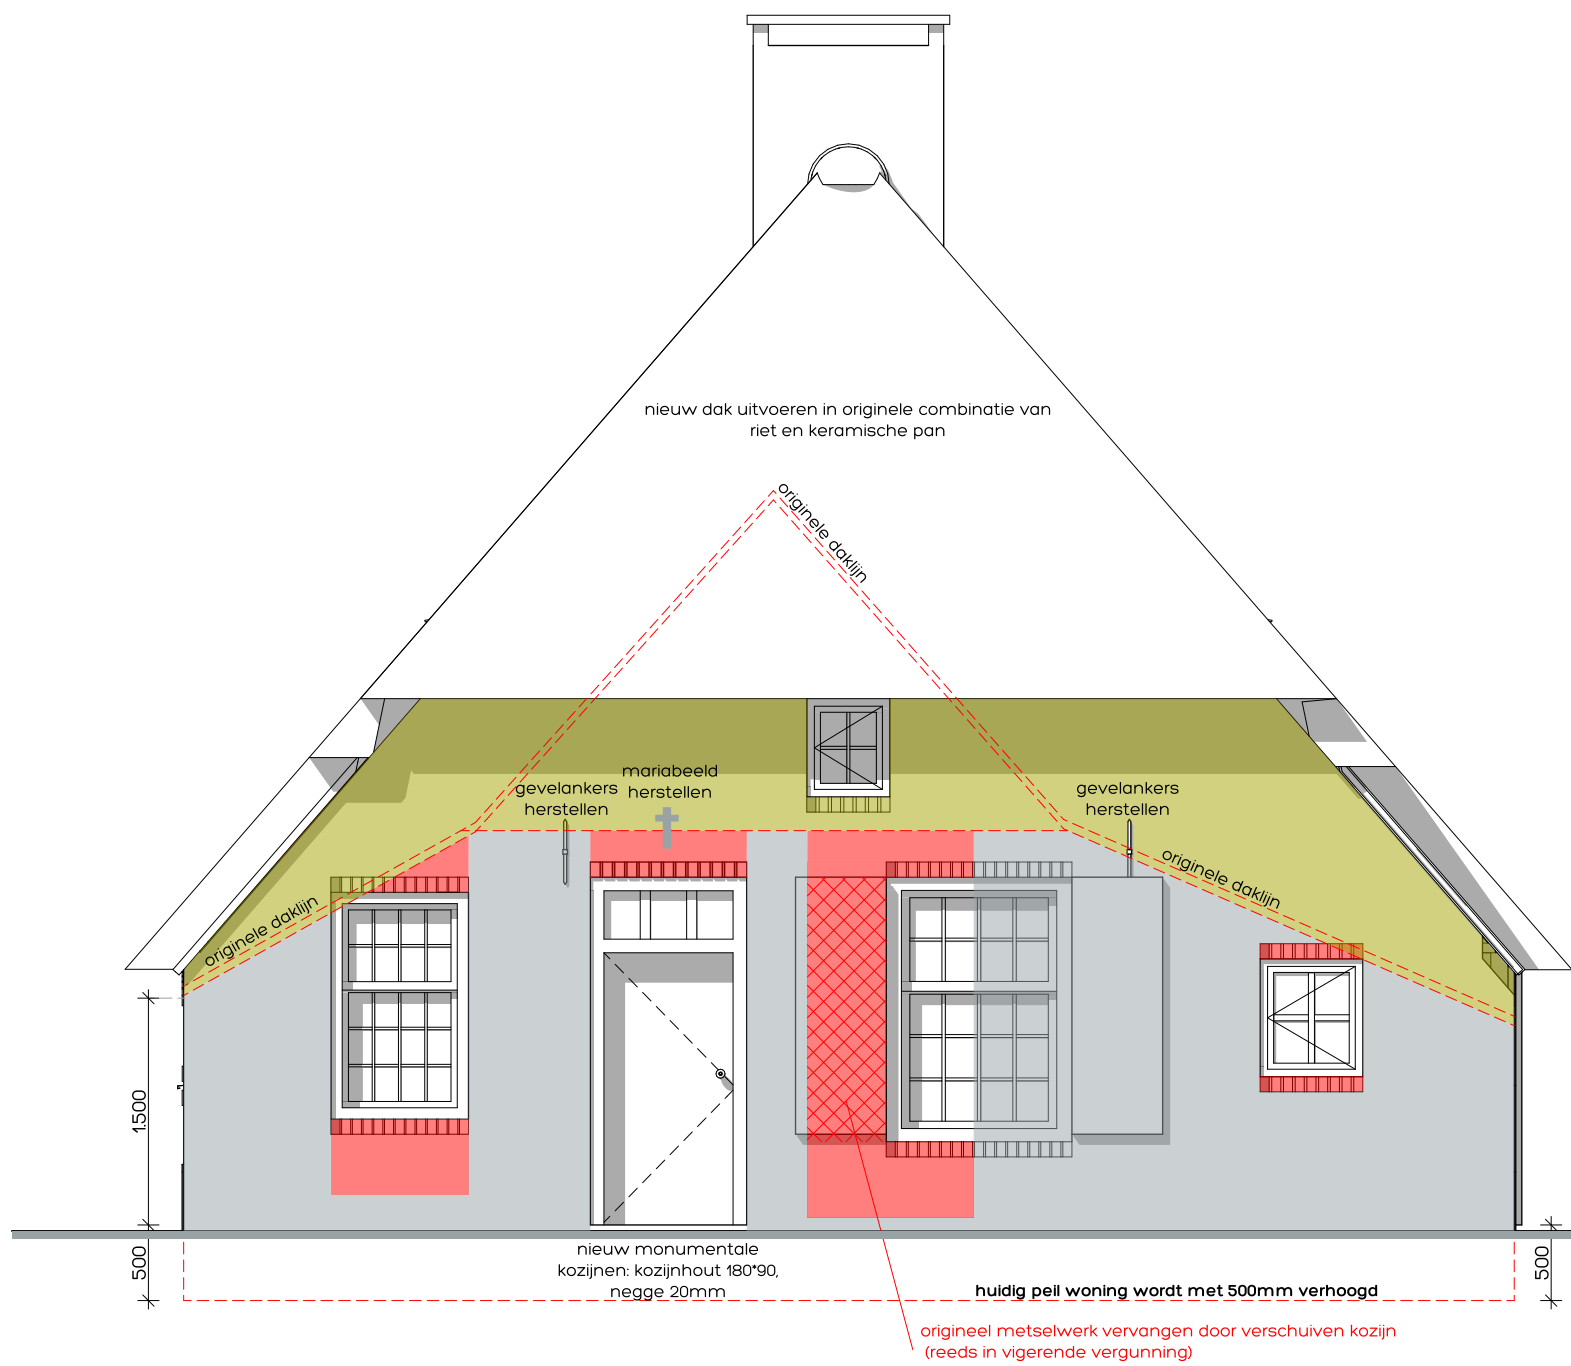

RENOVATIE KOPGEVEL VOORHUIS (oostgevel)

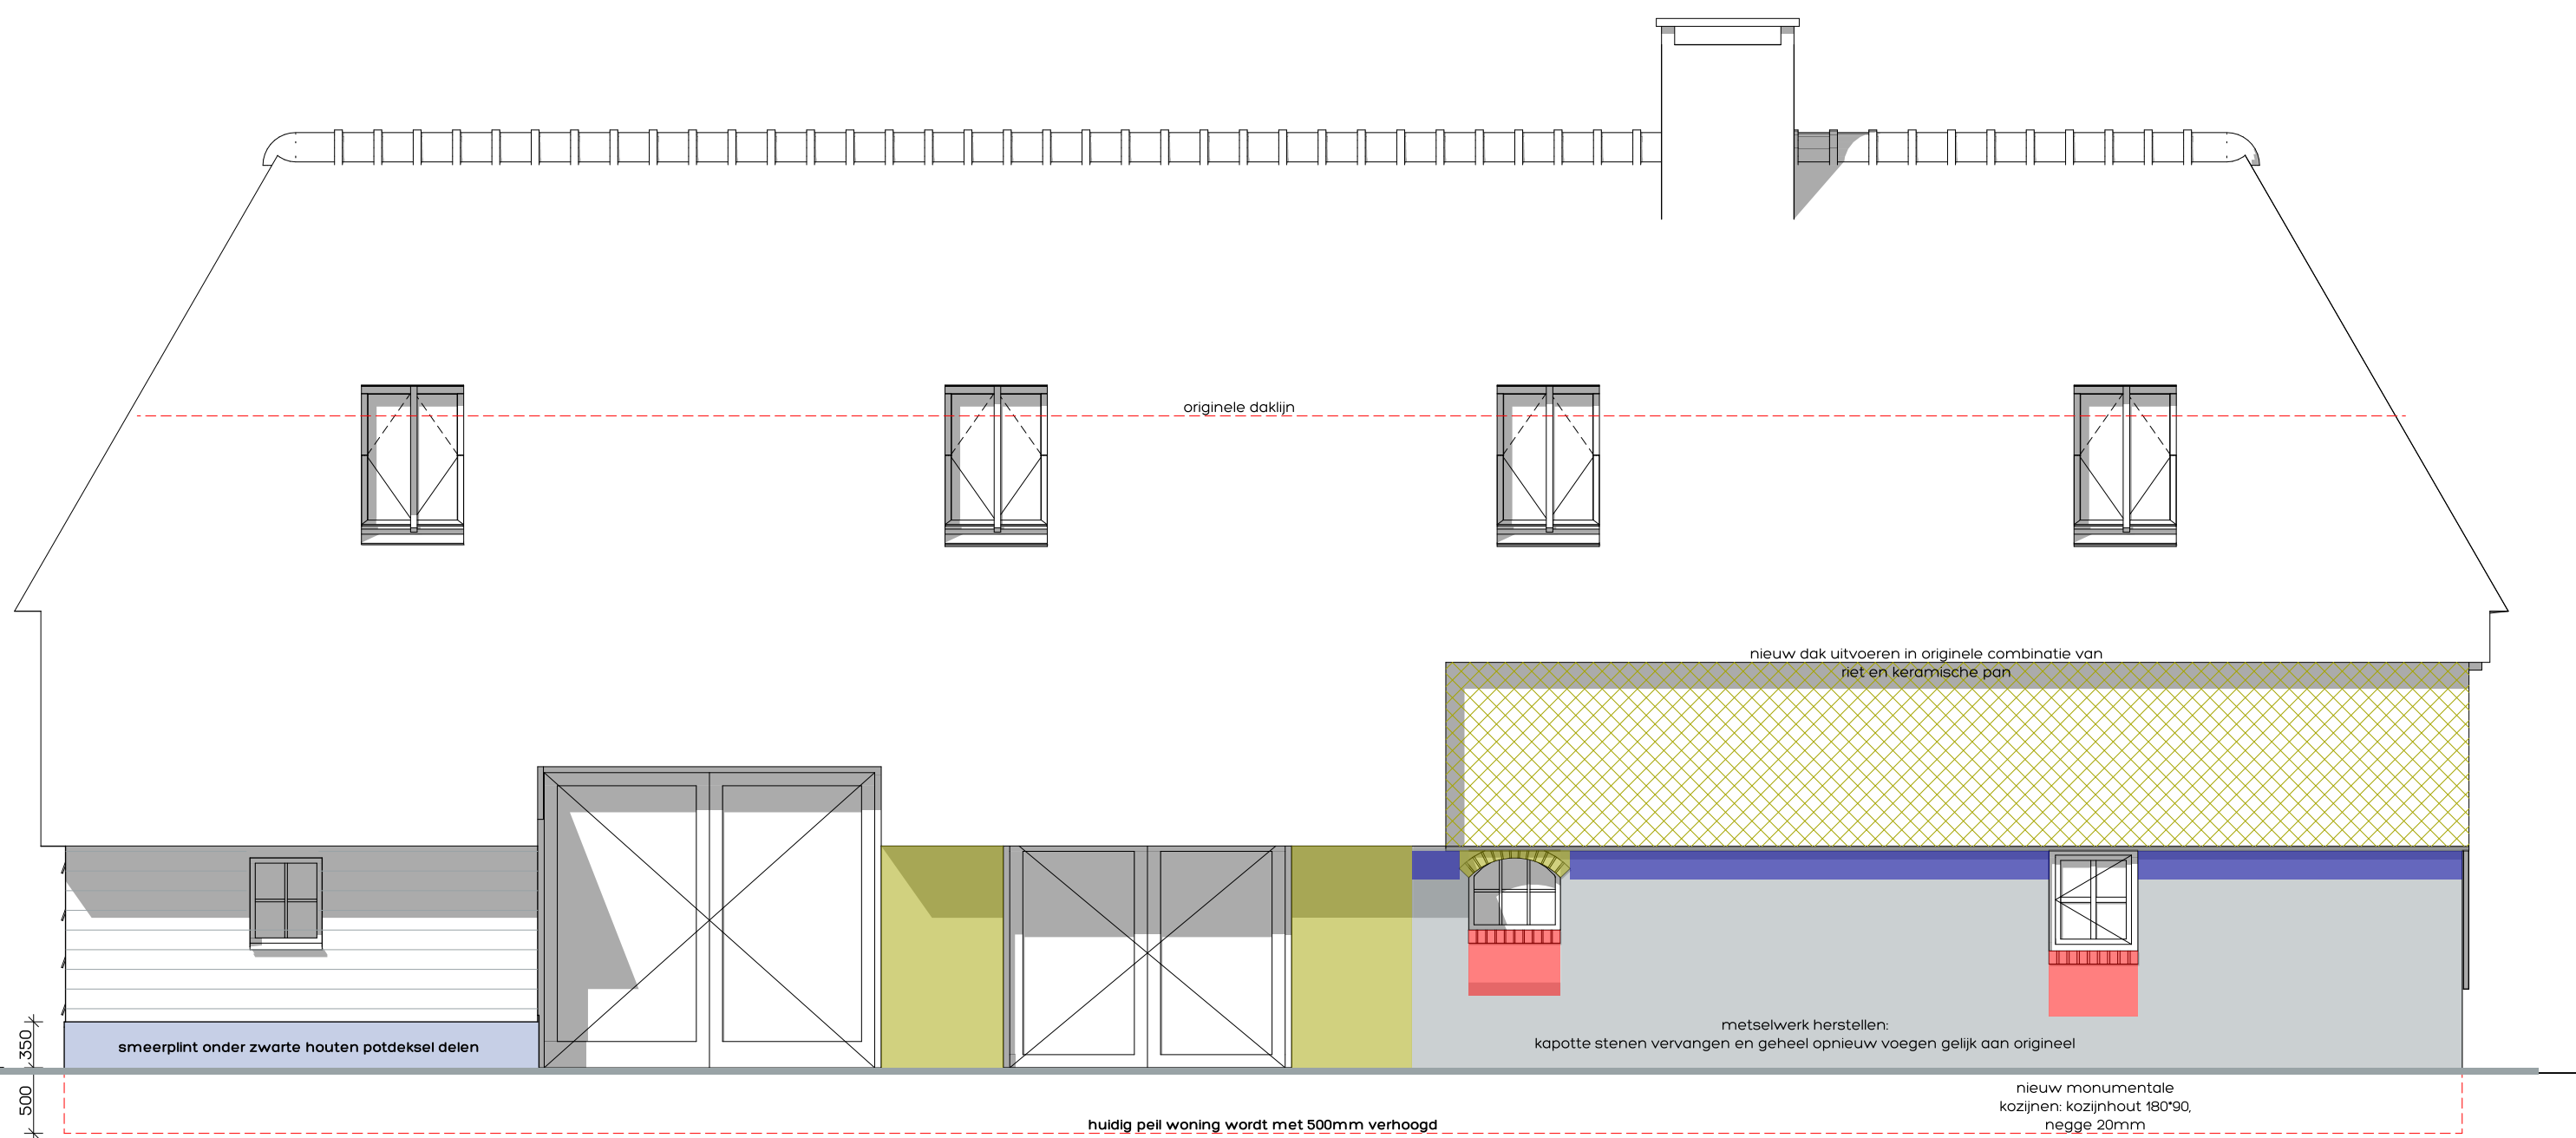

RENOVATIE RECHTERGEVEL (zuidgevel)

RENOVATIE

	metselwerk herstellen: kapotte stenen vervangen en geheel opnieuw voegen gelijk aan origineel
	metselwerk met hier te gebruiken steen
	aanhelen met hier te gebruiken steen
	muzzentand herstellen

KLEUR / MATERIALENSTAAT

omschrijving	materiaal	kleur
wanden	baksteen	hergebruik origineel
dakbedekking	riet	natuur
kozijnen	hout	licht grijs
ramen	hout	licht grijs
deuren	hout	antraciet
luiken	hout	antraciet
h.w.a. / goten	nvt	nvt

STATUS

- ☐ voorlopig ontwerp
- ☒ definitief ontwerp
- ☐ aanvraag omgevingsvergunning (niet voor uitvoering)
- ☐ aanbesteding (niet voor uitvoering)
- ☐ uitvoering

Alle maten in millimeters
Alle maten en aantallen in het werk te controleren
Alle beton-, staal- en hout-constructies volgens opgaaf constructeur

Onze opdrachten worden uitgevoerd volgens De Nieuwe Regeling 2011 Rechtsverhouding opdrachtgever-architect, ingenieur en adviseur DNR 2011.

**DONKERS
RELOU**

Melis Milheeze nb woning

Bouwadres: Laren 1 - Milheeze

Kerkstraat 60 5421 KX Gemert 0492 35 20 93 | www.donkers-relou.nl | info@donkers-relou.nl | Langendijk 9, 5712 TA Someren

Tekening: renovatie gevels

Opdrachtaeffer:

getekend: datum: gewijzigd: formaat: schaal:
MH 03-06-2025 A1 B11 x 594mm 150

Deze tekening mag zonder schriftelijke toestemming van Bouwkundig Tekenaar Donkers Relou niet worden gereproduceerd, noch aan derden ter inzage worden gegeven.

212186
DO.4