

College B&W gemeente Gemert-Bakel
Postbus 10000
5420 DA Gemert



Gemert, 20 juli 2016

Betreft: Zienswijze Ontwerp uitwerkingsplan Teutonenhof (Molenstraat 59c) in Gemert
Bijlage: Copie tekening en handtekeninglijst.

Geacht college,

In bovengenoemd ontwerp uitwerkingsplan wordt door het "Team Openbaar Beheer" een aanpassing van de Teutonenhof aangegeven.

Voorstel-1:

- Geen boom verwijderen
- De boom, die verplaatst moet worden, herplanten in het verlengde van de reeds bestaande bomenrij van vier bomen. Dit met dezelfde onderlinge afstand. Er ontstaat dan een rij van vijf bomen en een rij van drie bomen.

Voordelen:

- Het huidige strakke karakter van de boombeplanting blijft gehandhaafd.
- Er wordt geen boom opgeofferd.
- De kosten van het verwijderen van een boom worden bespaard.

Voorstel-2:

- Het pad, gepland tussen het grasveld en het beplante perceel, niet aanleggen.

Voordelen:

- Er wordt minder gras opgeofferd.
- De kosten van het aanleggen van bovengenoemd pad worden bespaard.
- Verkeersveiligheid wordt verhoogd.

Op een copie van de tekening van het "Team Openbaar Beheer" is ons voorstel aangegeven.


Met vriendelijke groeten,

HHM Bos

Teutonenhof 11

5421LN Gemert

ikbenbos@hotmail.com

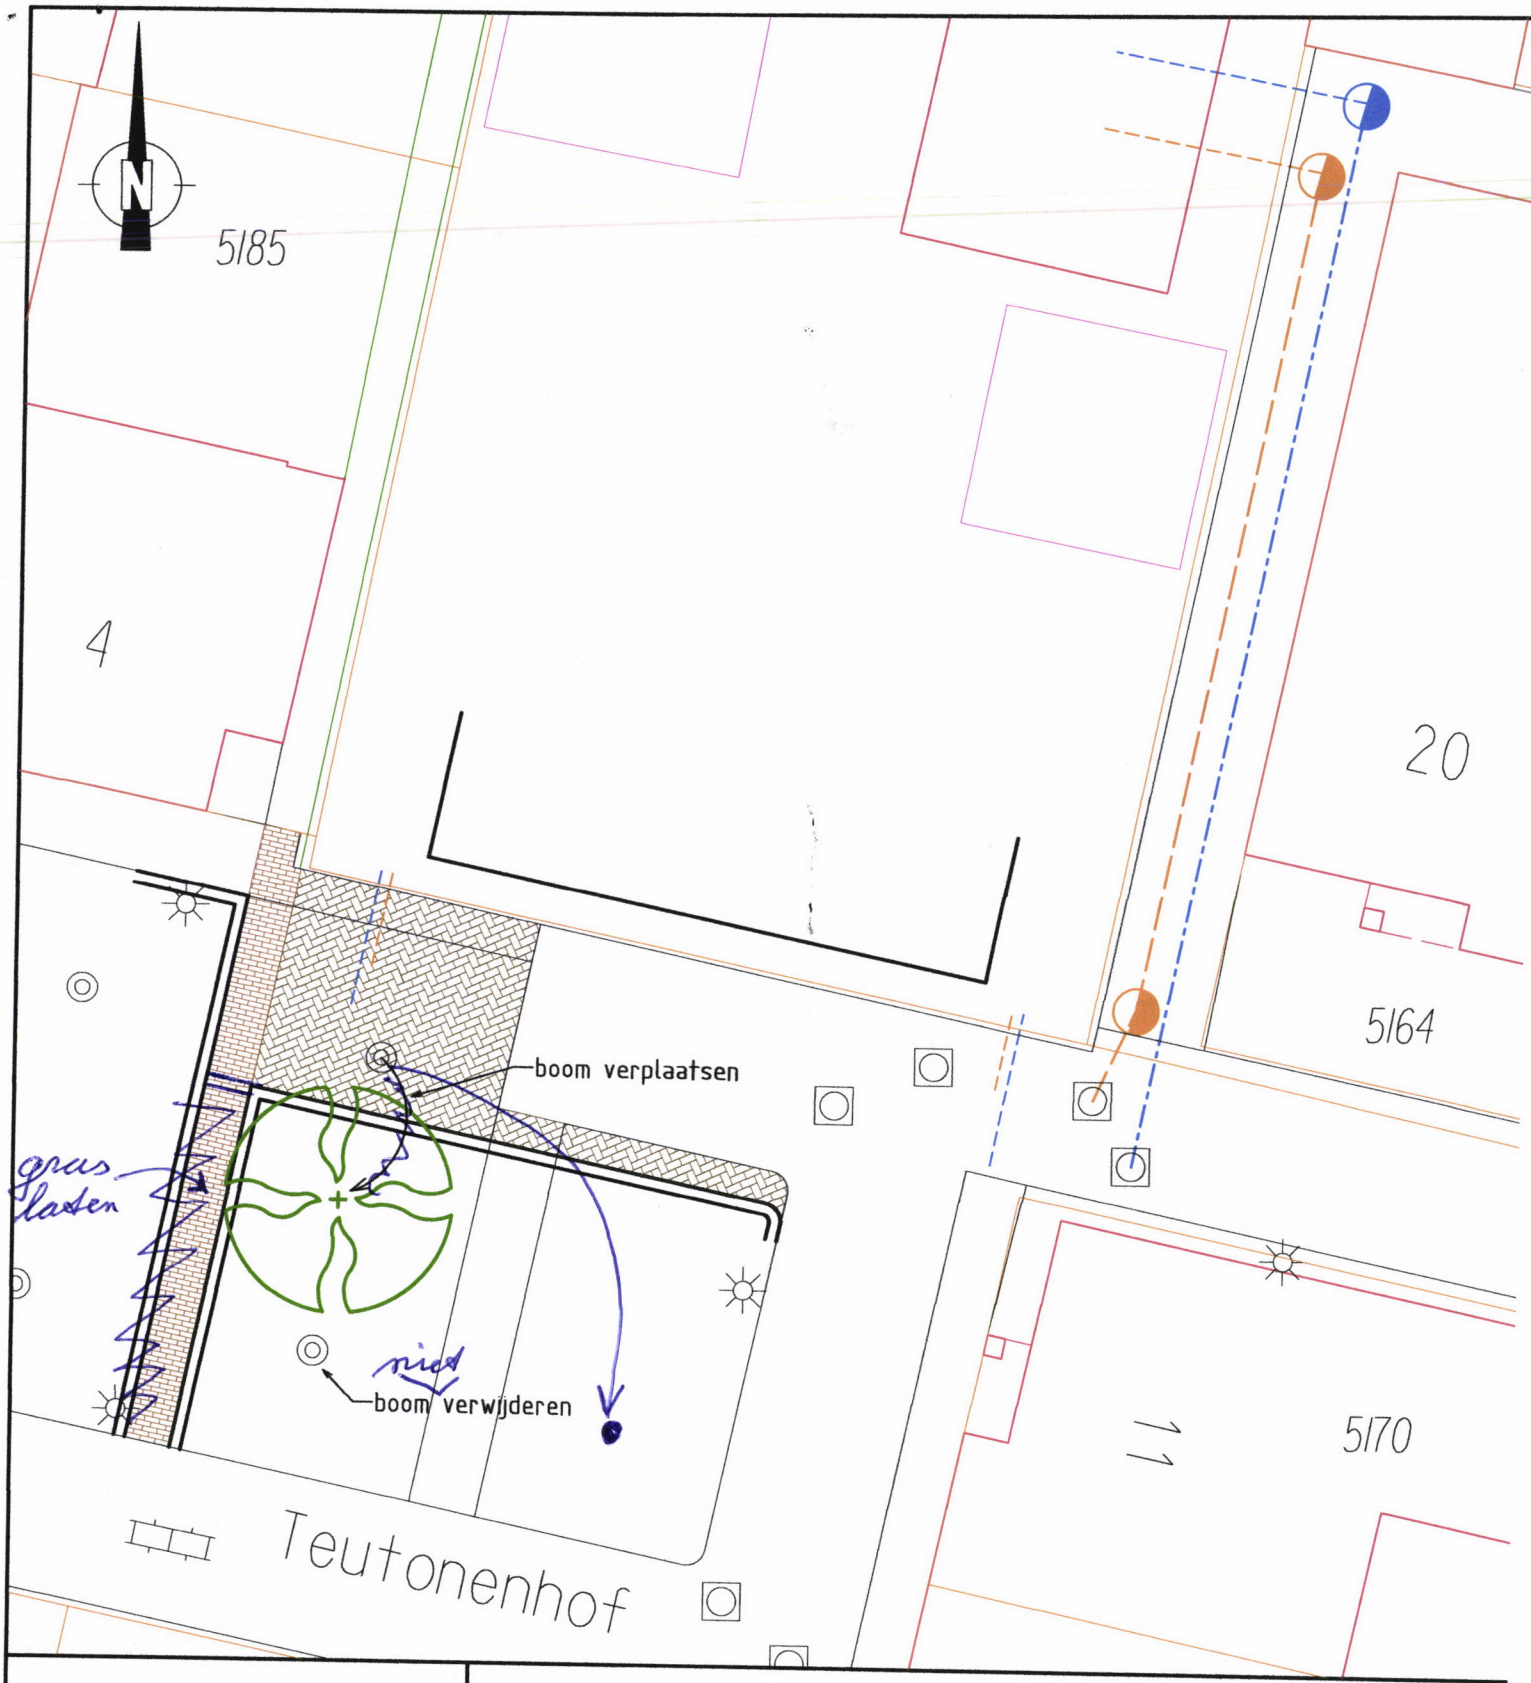

TEAM OPENBAAR BEHEER

Aanpassing Teutonenhof Gemert

schaal	1:200	gez.	2	5	8	formaat tek.	nr.
datum	23-05-2016	gew.	3	6	9	A4	11720
get.	HKlitsie	1	4	7	10		

Handtekeningenlijst bewoners Teutonenhof, Gemert

[illegible]