
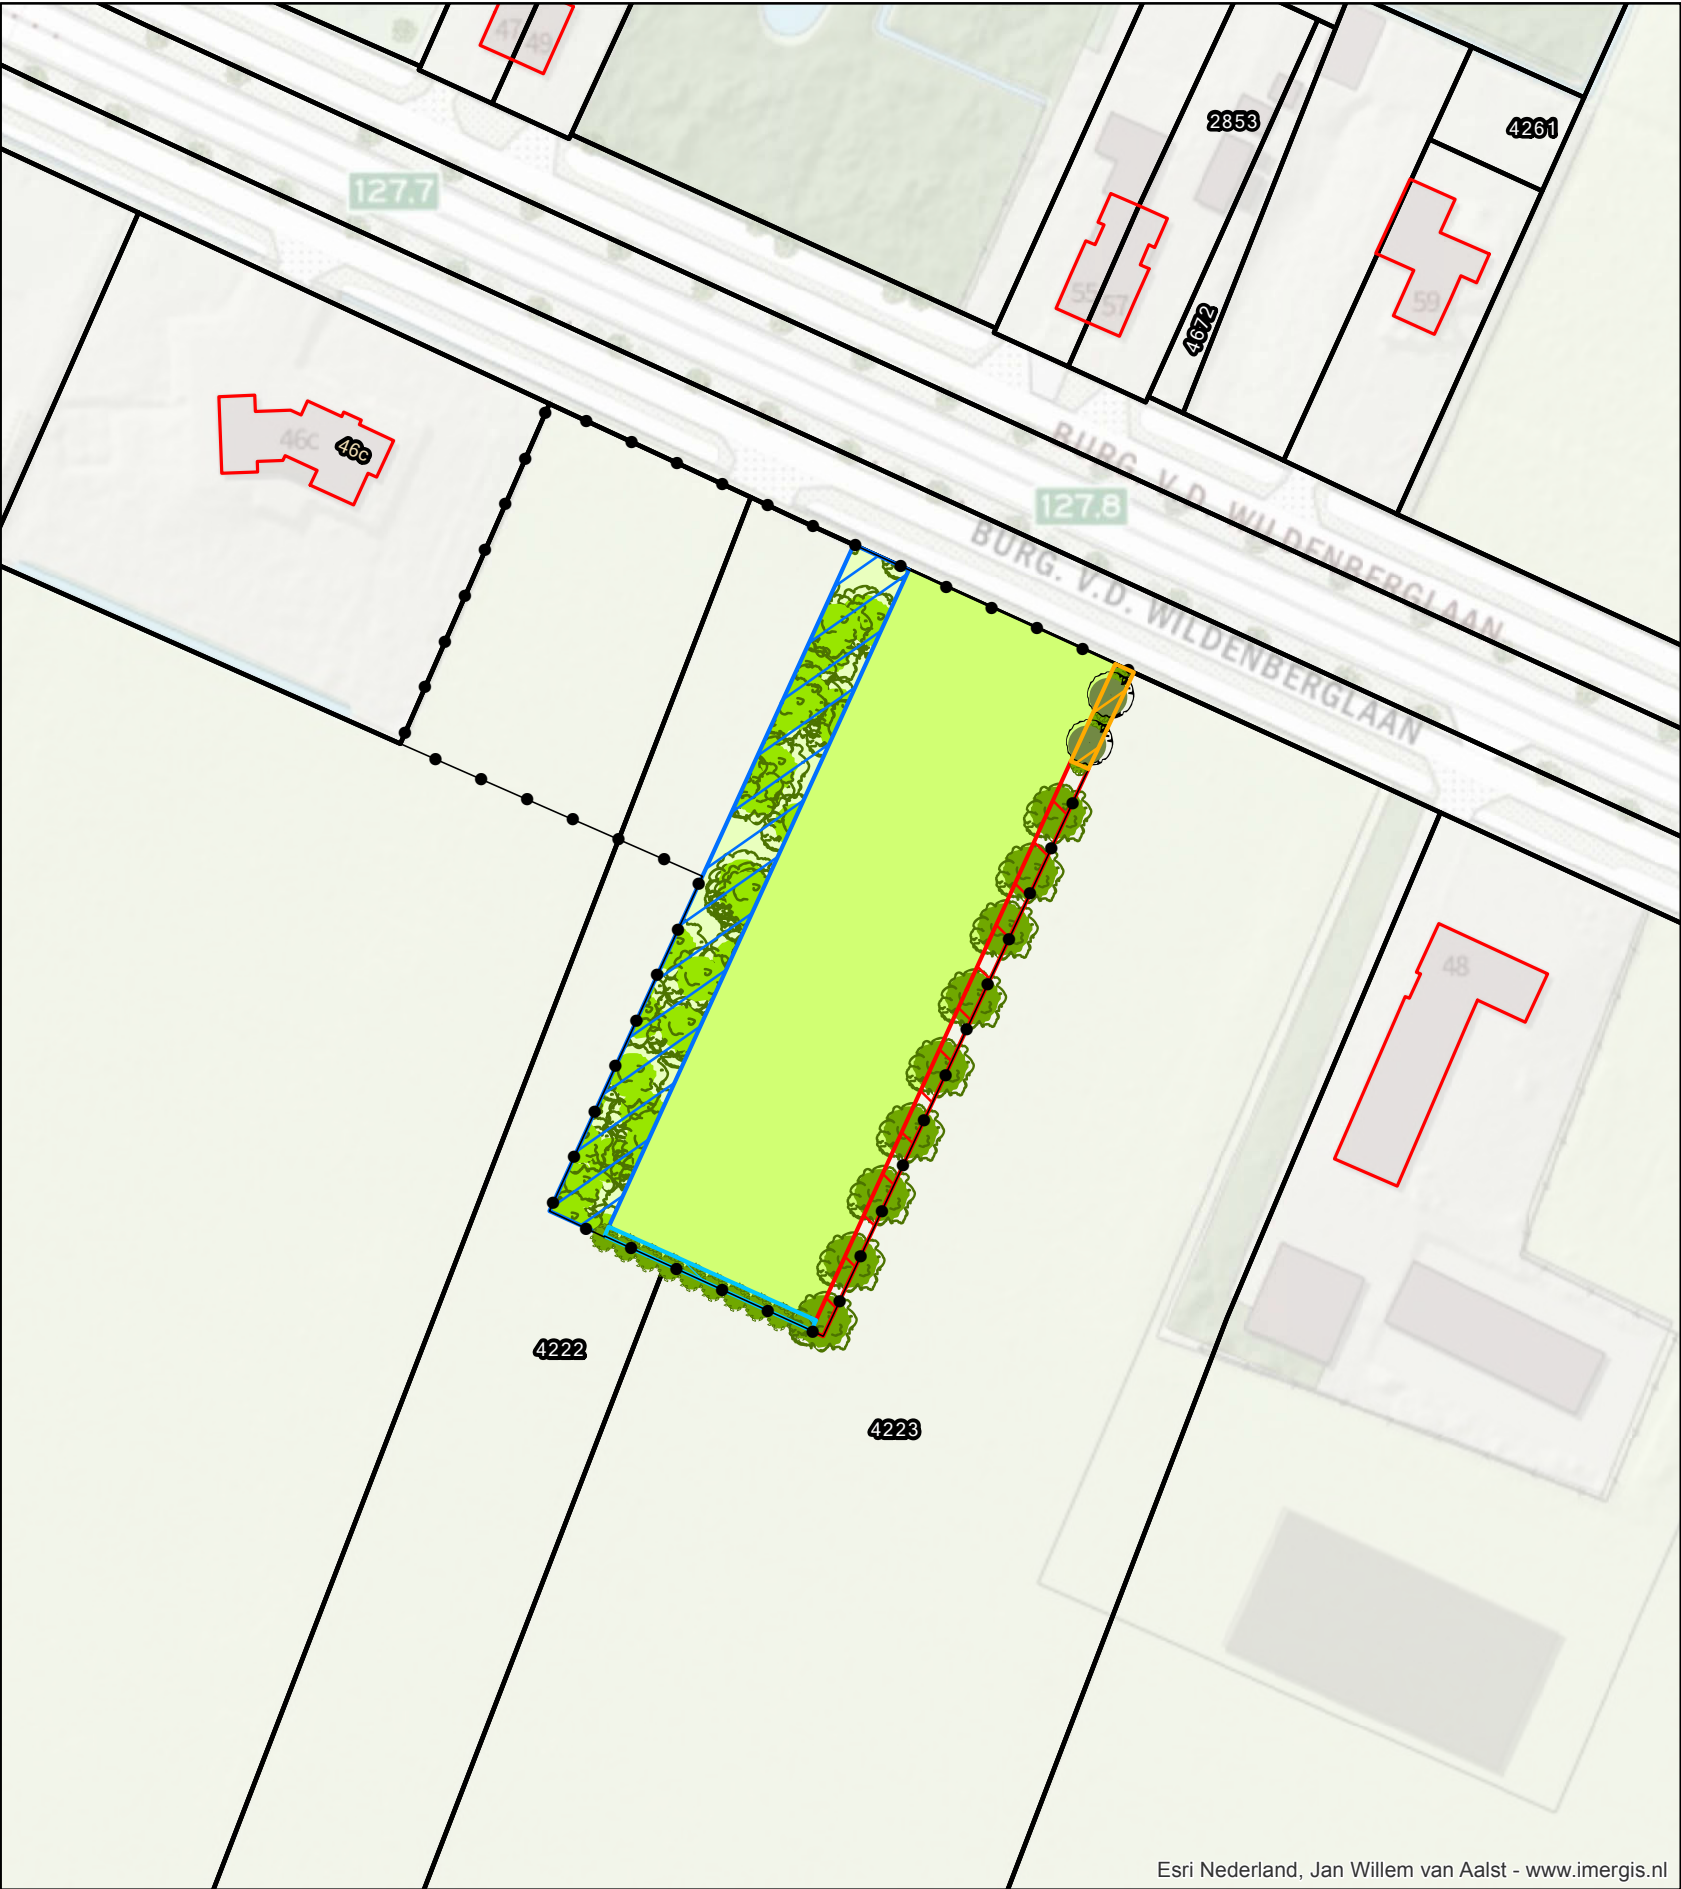


Landschappelijk inpassingsplan wijziging woonbestemming Burgemeester van den Wildenberglaan ong. De Rips

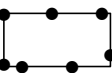


Legenda

 Plangebied

Plantvakken

 Vak 1
Gelegen voor de gevellijn.
Omvang 14 x 2,5 meter
Beukenhaag (*Fagus sylvatica*)
twee plantrijen, aanplant 4 stuks per meter
met twee haagbeuken (*Carpinus betulus*) per plantvak
onderlinge afstand bomen teminste 6 meter

 Vak 2
Omvang 97 x 8 meter
Bomen en/of struikensingel met drie plantrijen
Plantverband 1,5 x 1,5 meter
Sortiment: Es (*Fraxinus excelsior*), Els (*Alnus*),
Gelderse roos (*Viburnum opulus*), Kornoelje (*Cornus*),
Hazelaar (*Corylus avellana*), Berk (*Betula pendula*)

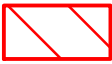 Vak 3
Omvang 80 x 2,5 meter
Bomenrij, onderlinge afstand 8 tot 10 meter
9 stuks. Sortiment: Es (*Fraxinus excelsior*), Els (*Alnus*),
Berk (*Betula pendula*), beuk (*Fagus sylvatica*)
en/of zomereik (*Quercus robur*)

 Vak 4
Lengte 30 meter x breedte 1,20 meter
Beukenhaag (*Fagus sylvatica*)
een plantrij, aanplant 4 stuks per meter

Wijziging woonbestemming Burgemeester Van den
Wildenberglaan ong. De Rips

1:1.000 A3, 13 september 2022

