
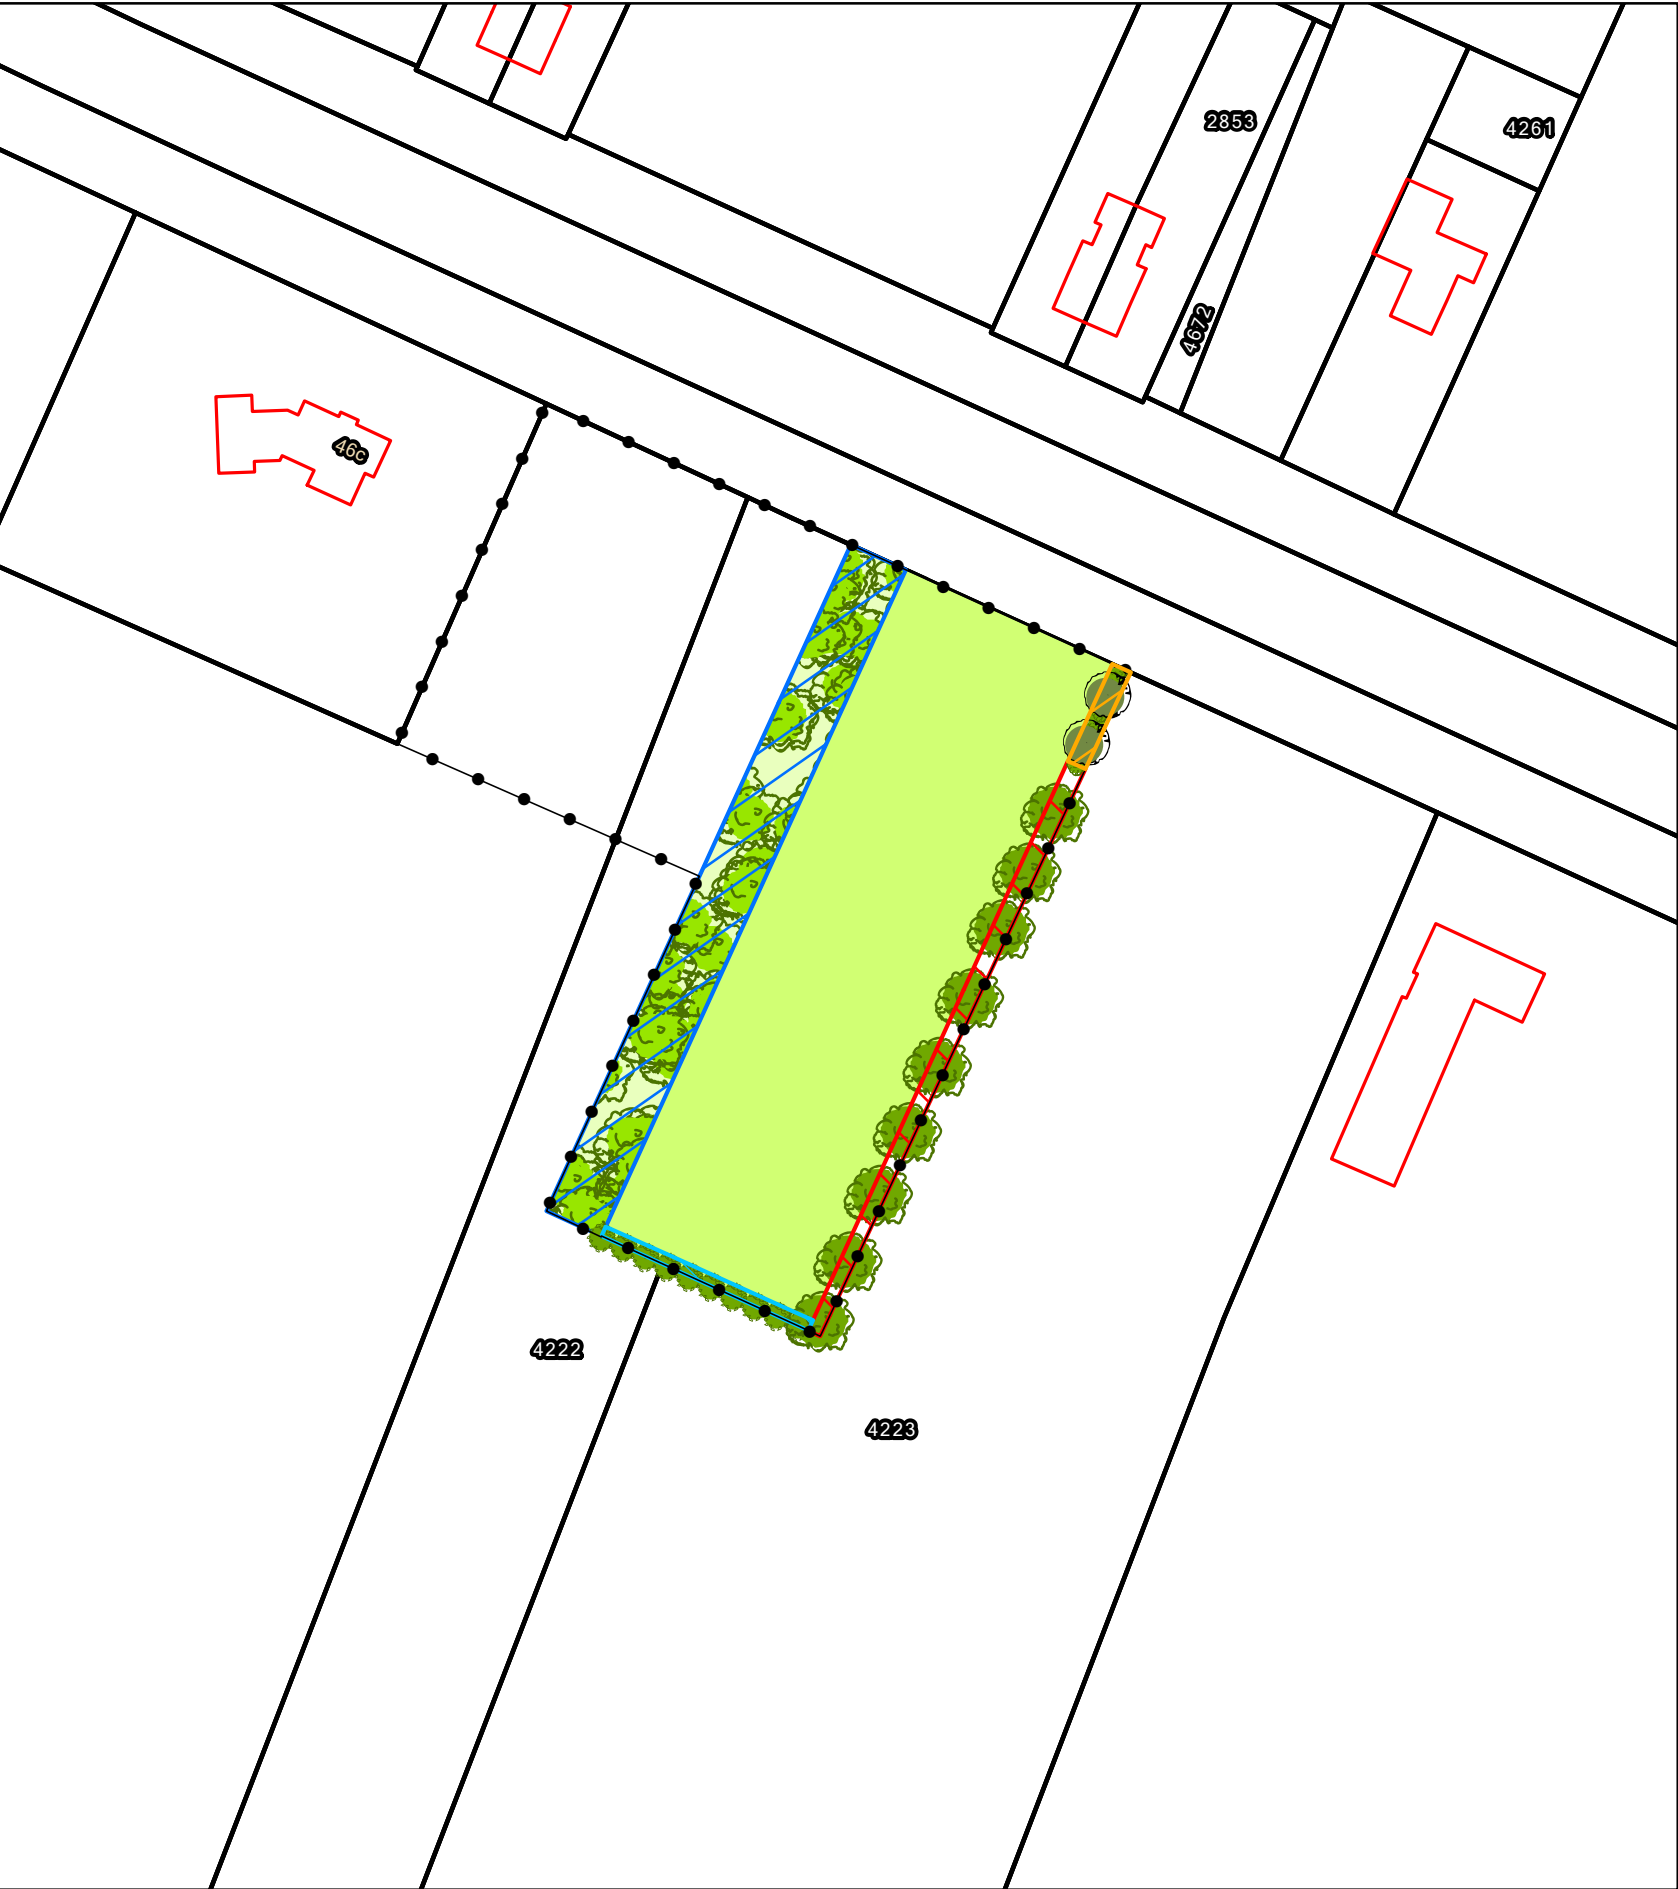


Landschappelijk inpassingsplan wijziging woonbestemming Burgemeester van den Wildenberglaan ong. De Rips

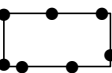

Legenda

 Plangebied

Plantvakken

 Vak 1
Gelegen voor de gevellijn.
Omvang 14 x 2,5 meter
Beukenhaag (Fagus sylvatica)
twee plantrijen, aanplant 4 stuks per meter
met twee haagbeuken (Carpinus betulus) per plantvak
onderlinge afstand bomen teminste 6 meter

 Vak 2
Omvang 97 x 8 meter
Bomen en/of struikensingel met drie plantrijen
Plantverband 1,5 x 1,5 meter
Sortiment: Es (Fraxinus excelsior), Els (Alnus),
Gelderse roos (Viburnum opulus), Kornoelje (Cornus),
Hazelaar (Corylus avellana), Berk (Betula pendula)

 Vak 3
Omvang 80 x 2,5 meter
Bomenrij, onderlinge afstand 8 tot 10 meter
9 stuks. Sortiment: Es (Fraxinus excelsior), Els (Alnus),
Berk (Betula pendula), beuk (Fagus sylvatica)
en/of zomereik (Quercus robur)

 Vak 4
Lengte 30 meter x breedte 1,20 meter
Beukenhaag (Fagus sylvatica)
een plantrij, aanplant 4 stuks per meter

Wijziging woonbestemming Burgemeester Van den
Wildenberglaan ong. De Rips
NL.IMRO.1652.BurgWildenberglong-VA01

1:1.000 A3, 31 januari 2023

