


## Bijlage 1 Inrichtingsschets beoogde situatie

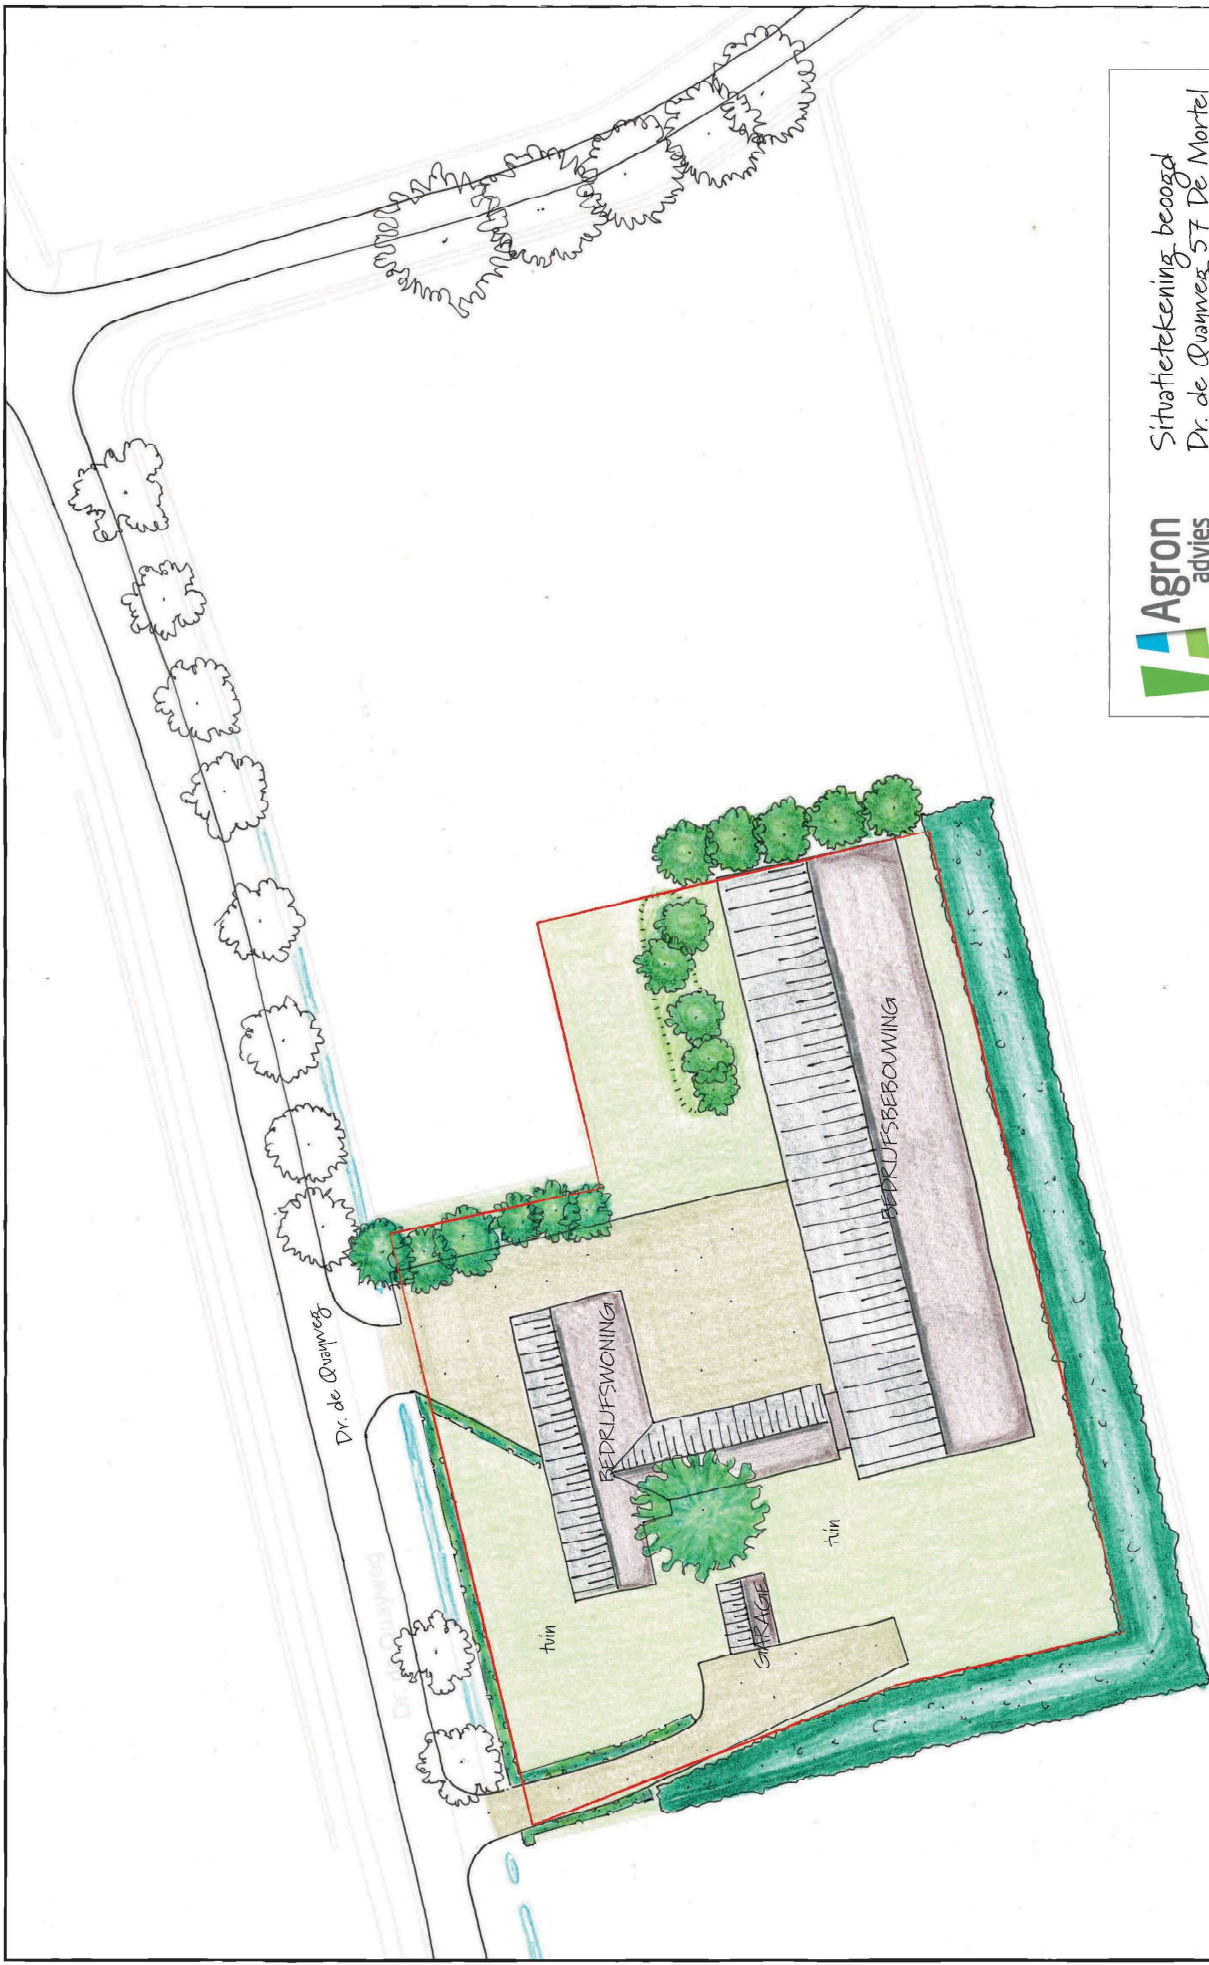

Agron Advies B.V.  
Koppelsraat 95  
574 1 GB Beek en Donk  
www.agronadvies.nl

Situatietekening beoogd  
Dr. de Ruymweg 57 De Mortel

Schaal 1:500

23-01-2020 versie 01