


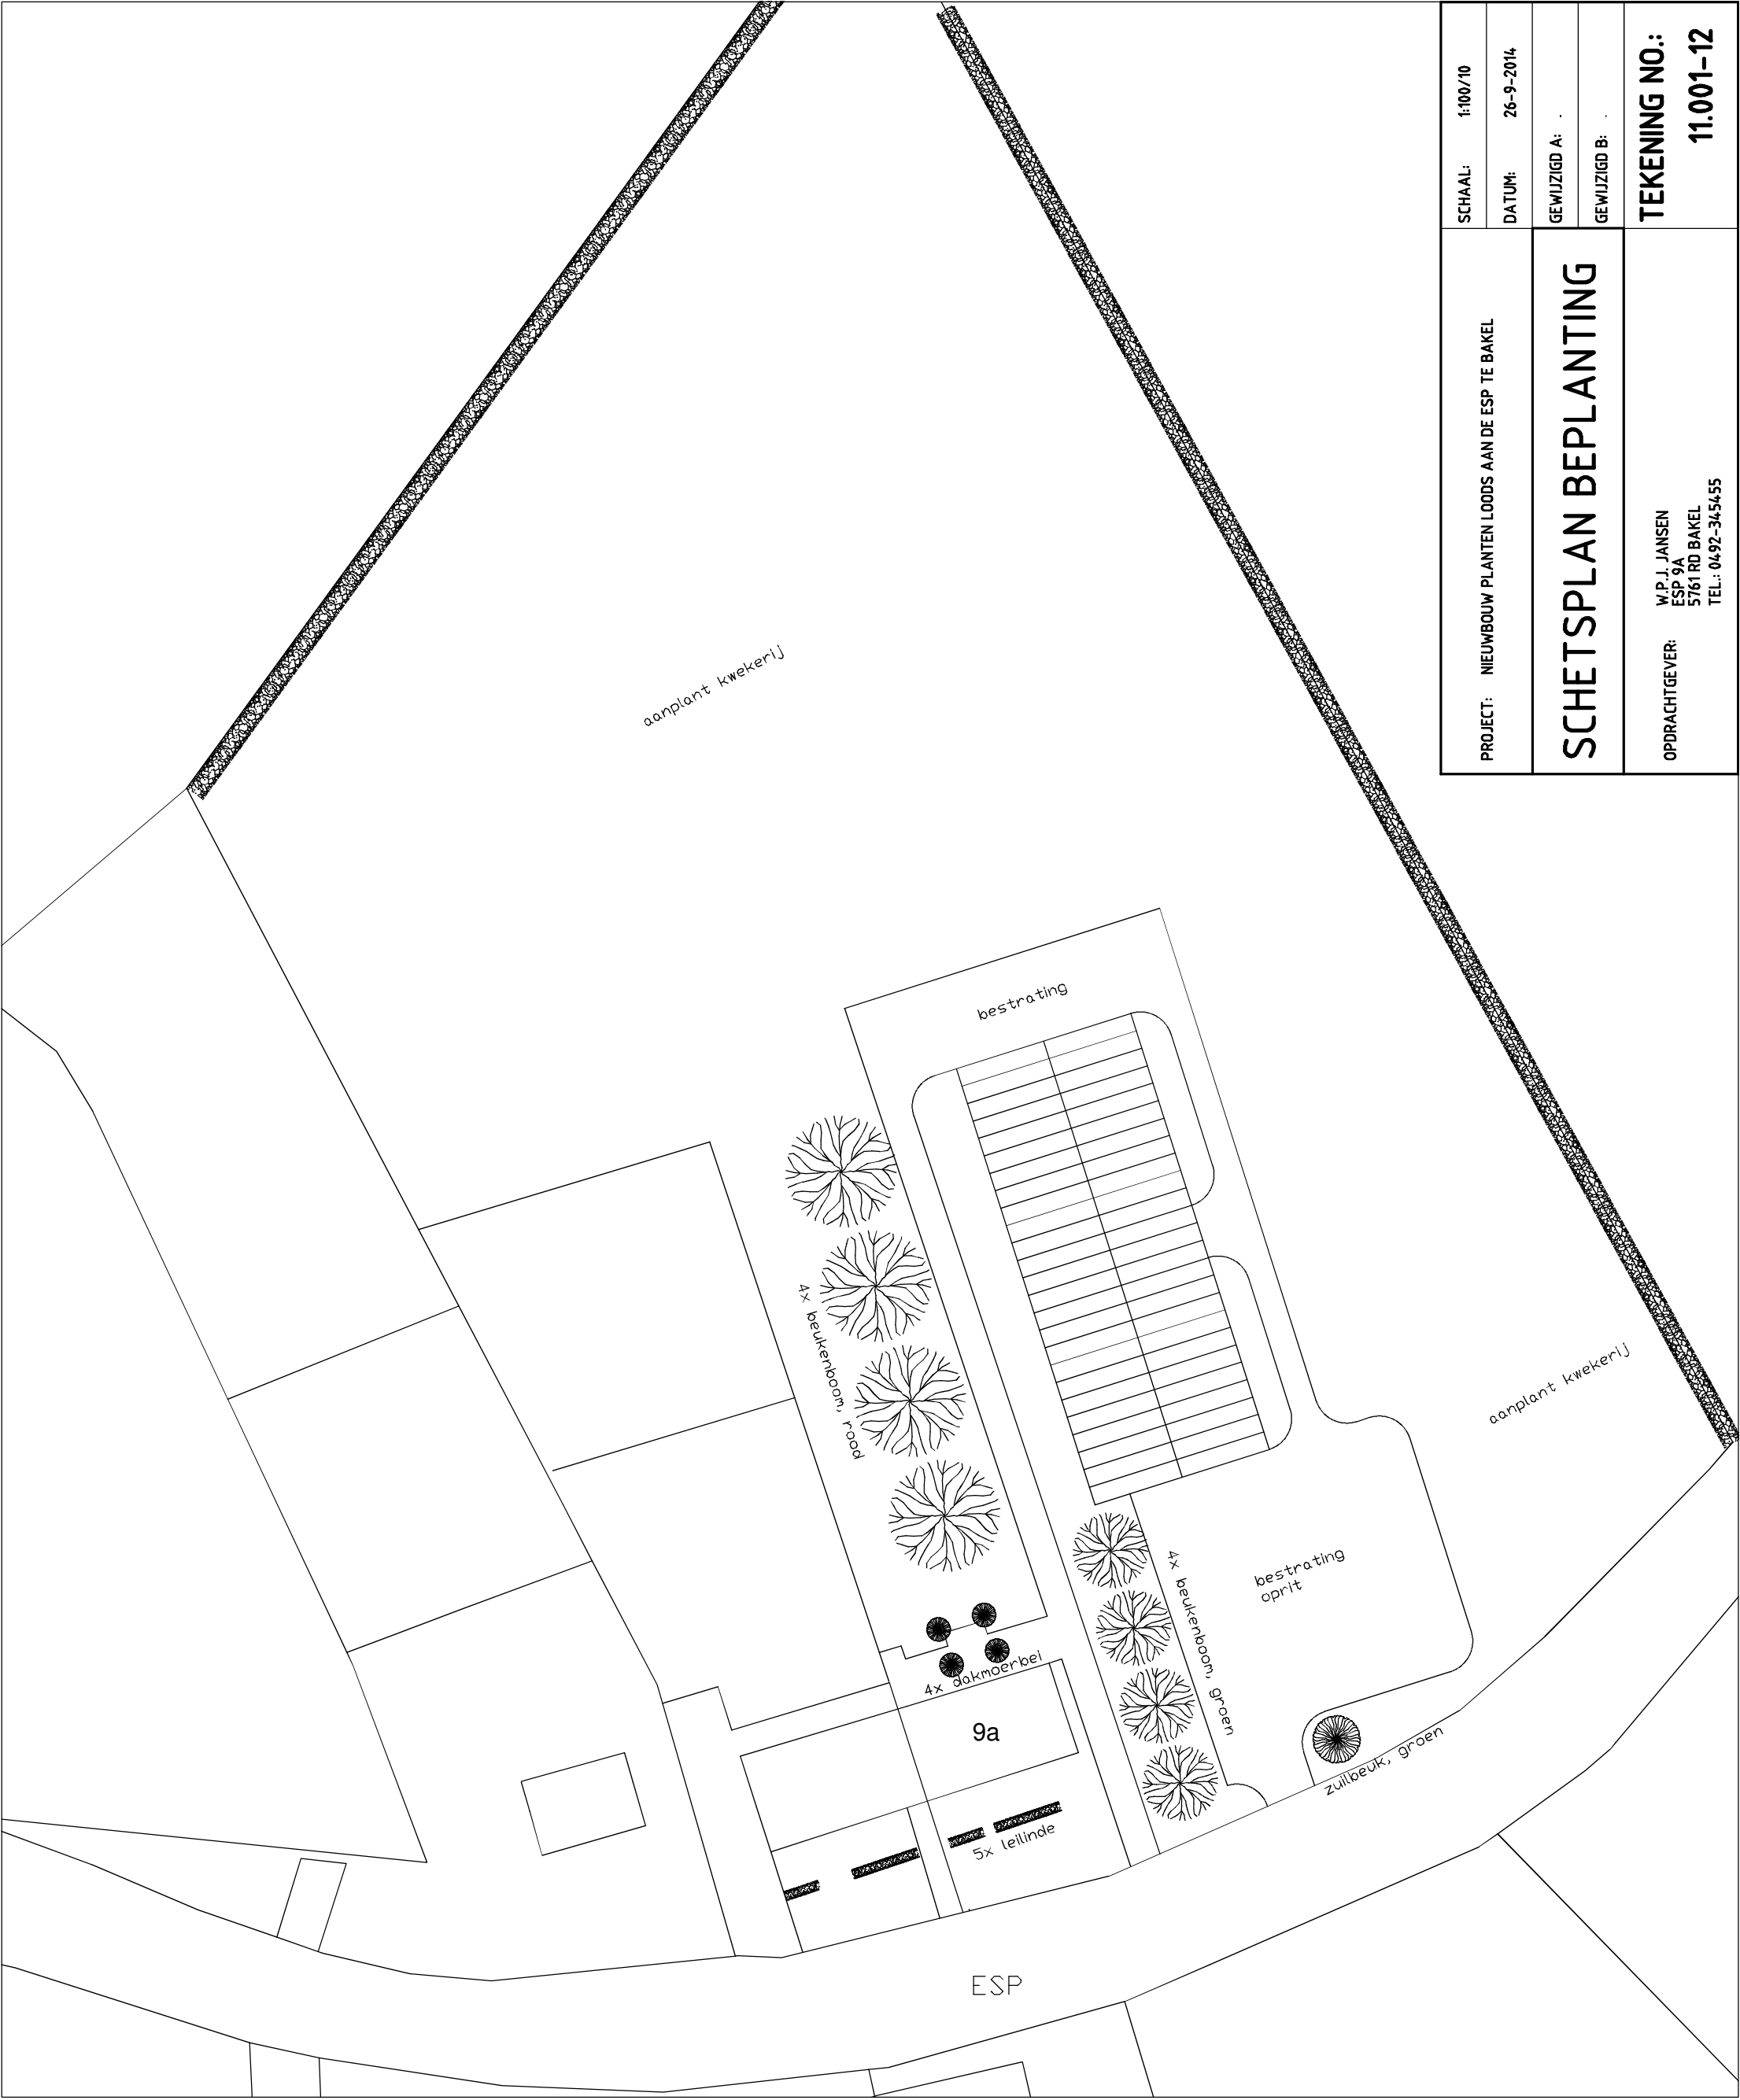

PROJECT: NIEUWBOUW PLANTEN LOODS AAN DE ESP TE BAKEL	SCHAAL: 1:100/10
	DATUM: 26-9-2014
SCHETSPLAN BEPLANTING	GEWIJZIGD A: .
	GEWIJZIGD B: .
OPDRACHTGEVER: W.P.J. JANSEN ESP 9A 5761 RD BAKEL TEL.: 0492-345455	TEKENING NO.: 11.001-12