


SITUATIE

kadastrale gemeente: Bakel en Milheeze

sectie: S nr: 920, 921

schaal: 1 : 1000

-  perceel
-  bouwvlak vastgesteld 2018-07-05 opp. 1.08 ha
-  bouwvlak gewenst opp. 0.68 ha
-  gebouw bestaand
-  bedrijfswoning
-  omliggende bebouwing
-  te slopen gebouwen
-  erfverharding

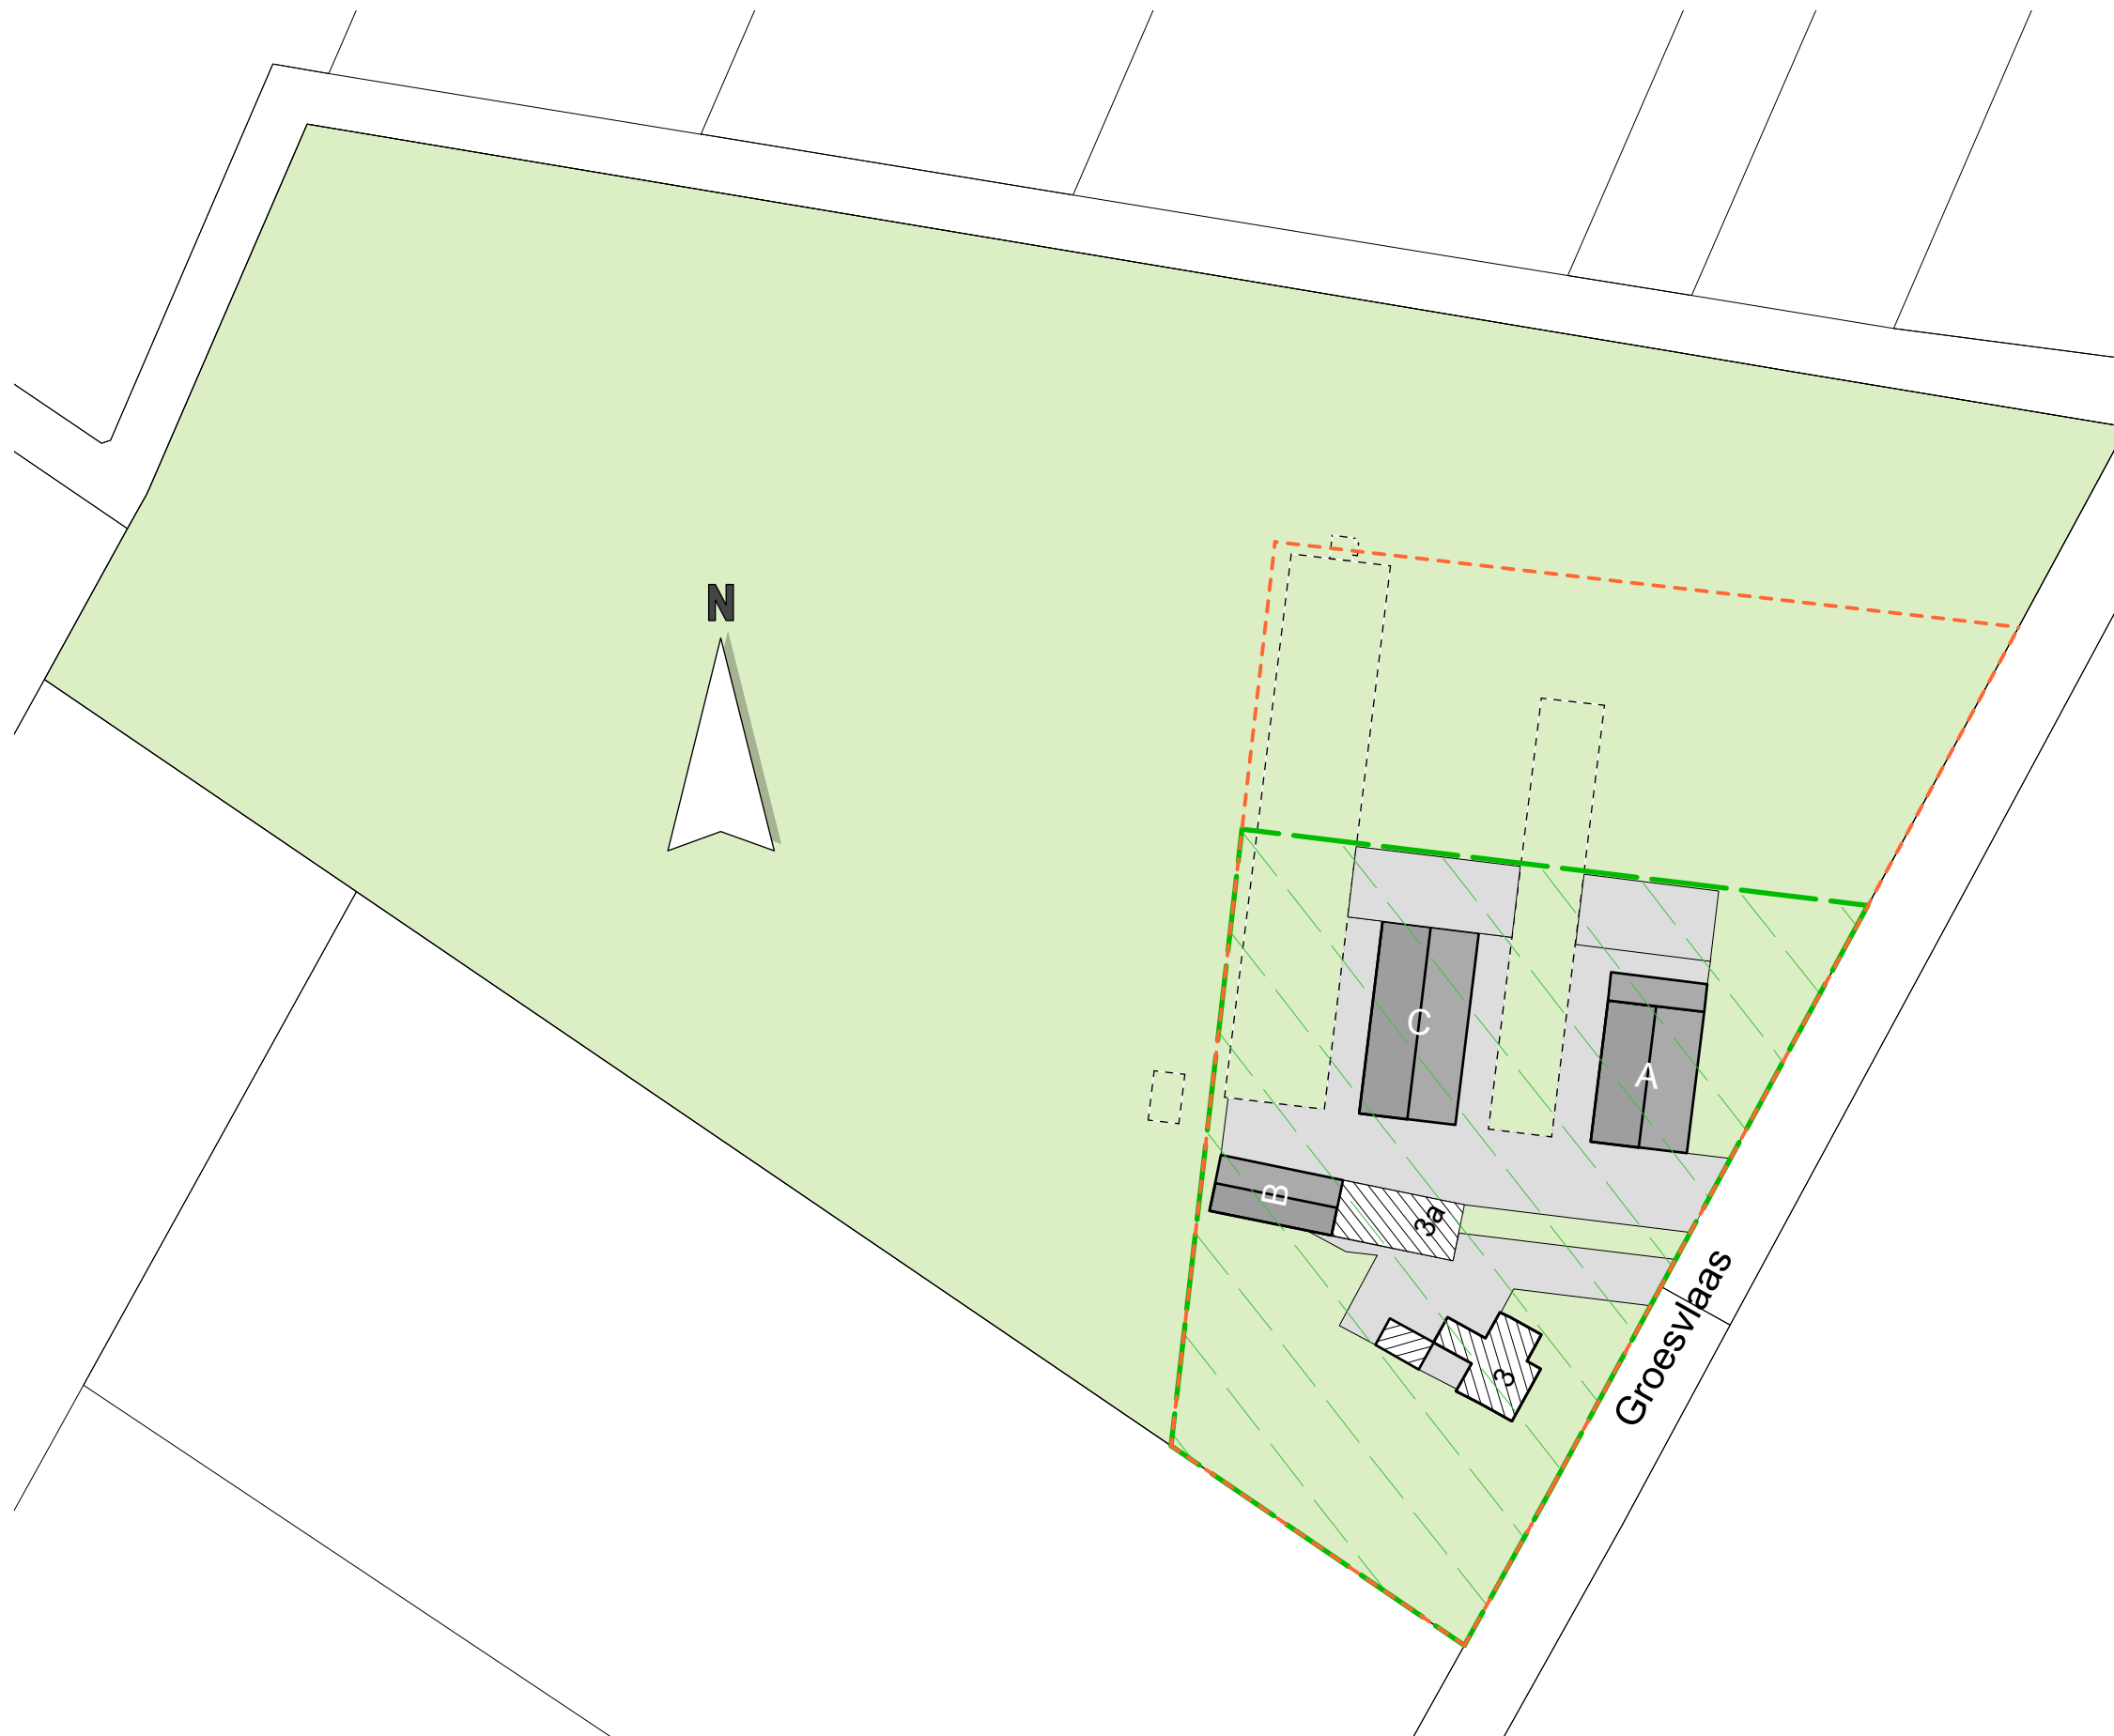

TEKENING NIET GESCHIKT VOOR UITVOERING

	adviseur	D. v. Nuland
	getekend	RiH
	datum	3 december 2018
	wijz. a	
	b	
	c	
	schaal	1 : 1000
	formaat	A3
	bladnr.	
Situatie		
J.L.C. v.d. Weijer		
Groesvlaas 3		
5763 PD Milheeze		
Tel. 049 - 312 029		
projectno.		

835408

Si-1

Postbus 396
6710 BJ Ede
Tel. 0318 - 675 400
E. info@agra-matic.nl

