

Verbeelding Bestemmingsplan

“Gemert-Bakel Buitengebied herziening oktober 2010”

Behoort bij het besluit van de
Raad der gemeente Gemert-Bakel


Besluitnr. 118

van

15 DEC 2010

Mij bekend
De griffier.



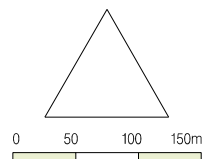


Ruimtelijke Ontwikkeling

bestemmingsplan buitengebied

"Gemert-Bakel

herziening oktober 2010"

schaal	1:5000	gez.	2	5	8	formaat tek.	nr.
datum	oktober 2010	gew.	3	6	9	A4	26.
get.	Crotec	l	4	7	10		

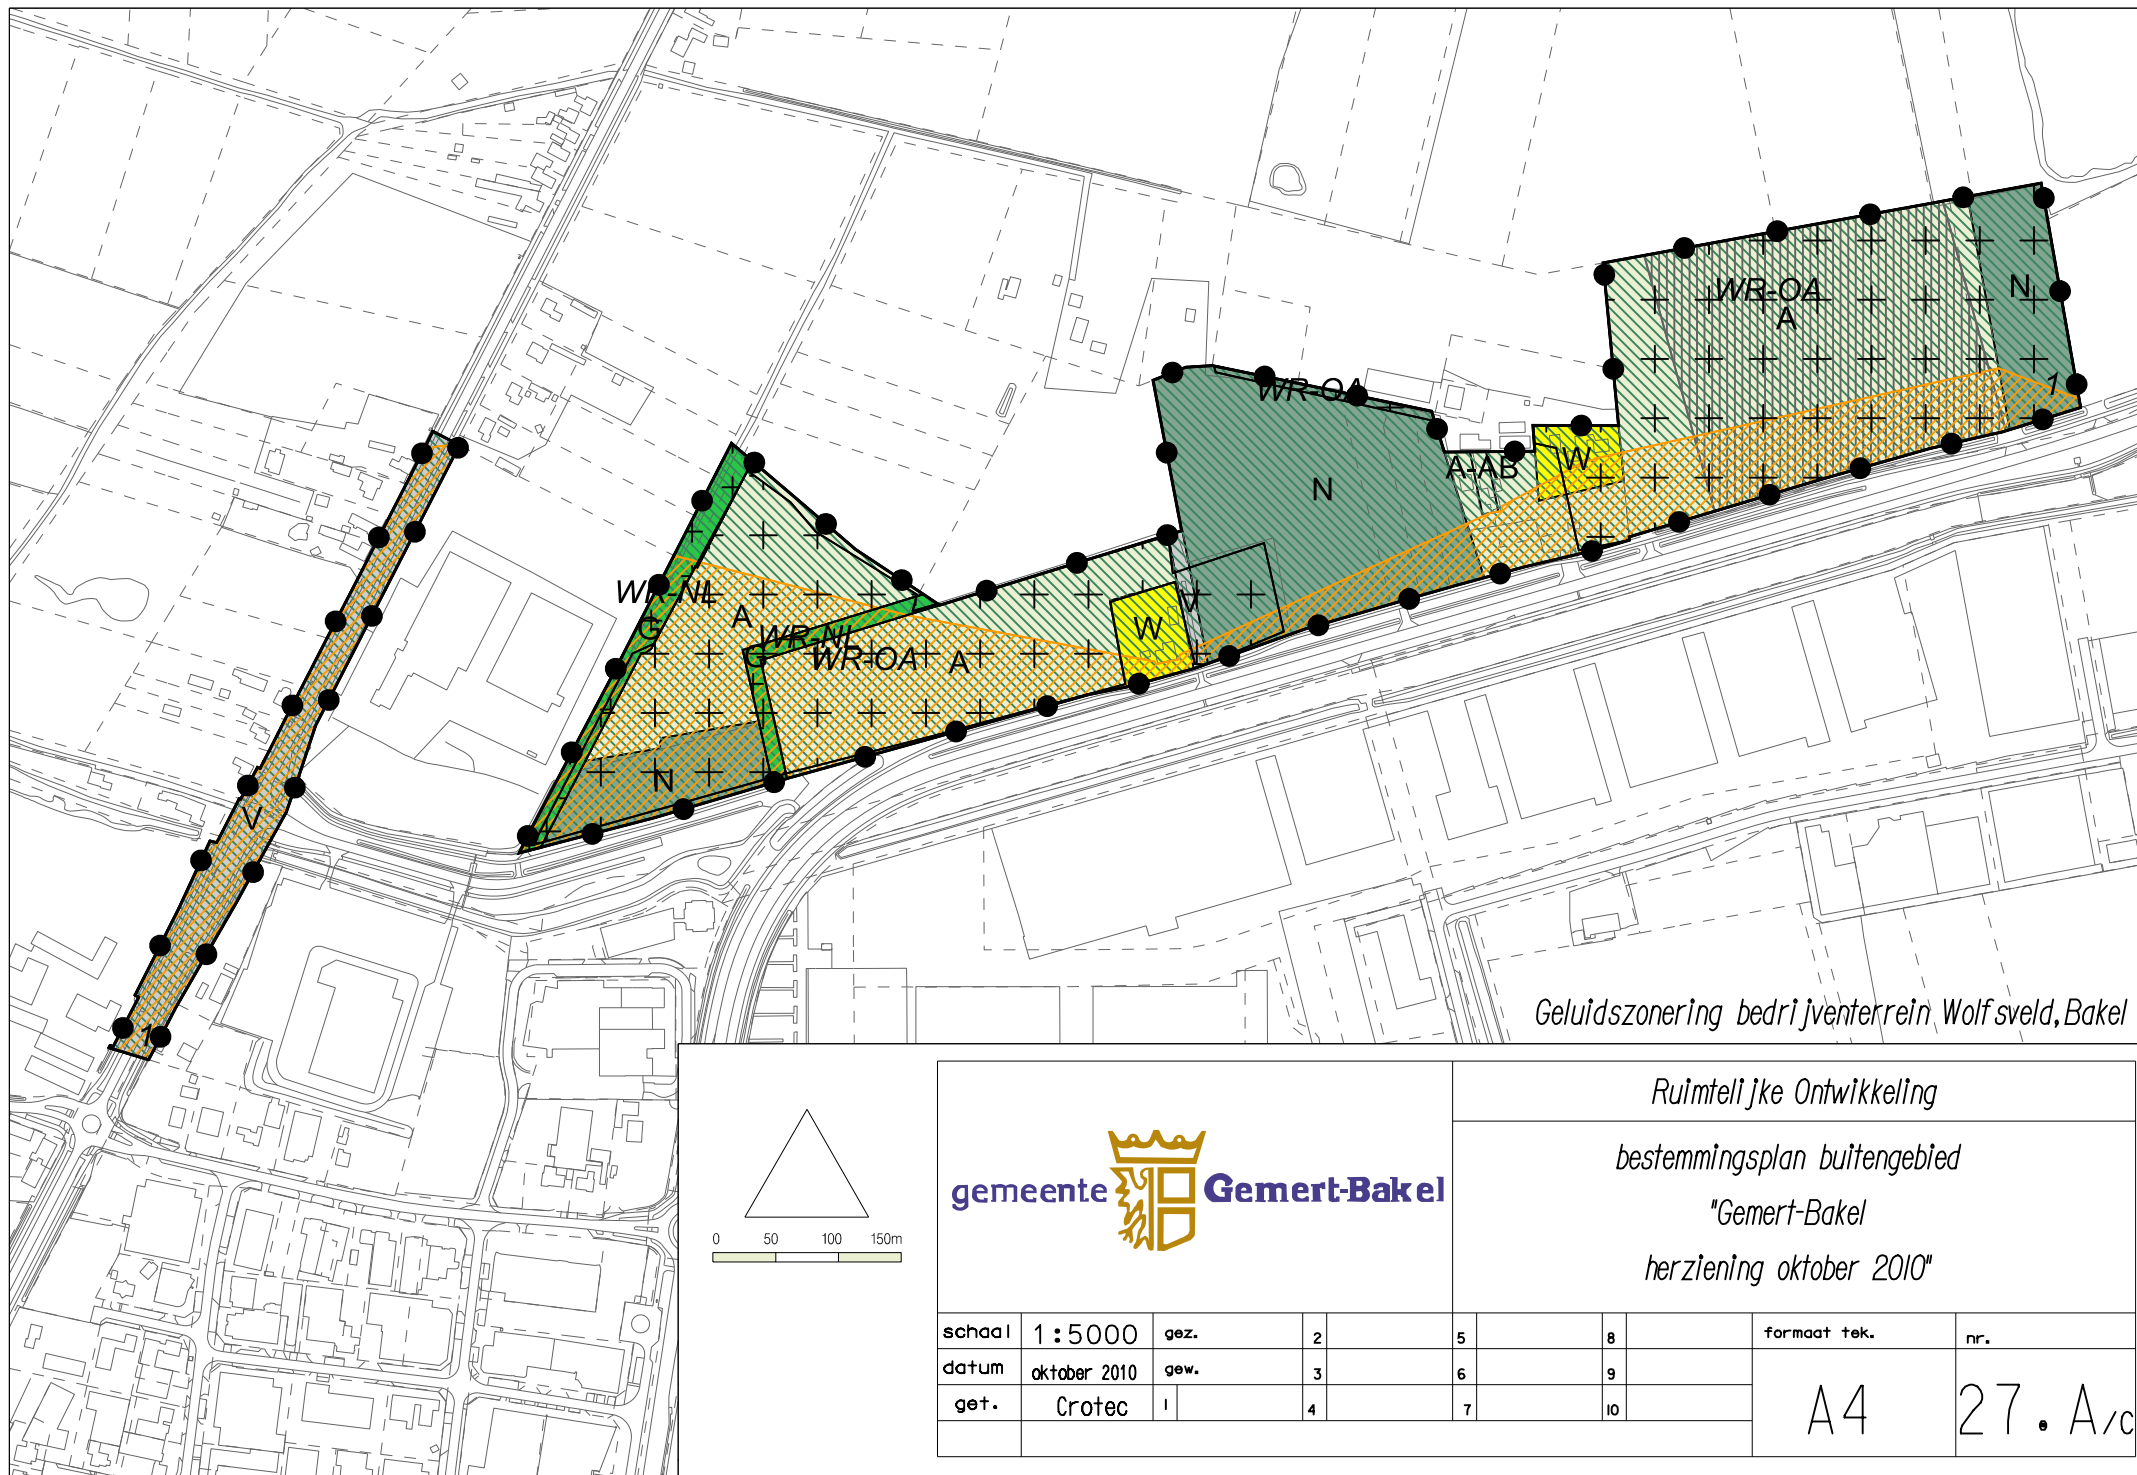

gemeente **Gemert-Bakel**

Ruimtelijke Ontwikkeling


bestemmingsplan buitengebied

"Gemert-Bakel

herziening oktober 2010"


schaal	1:5000	gez.	2	5	8	formaat tek.	nr.
datum	oktober 2010	gew.	3	6	9	A4	27. A/c
get.	Crotec	1	4	7	10		

Plangebied

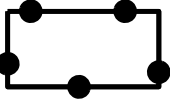


Plangebiedgrens


Bestemmingen

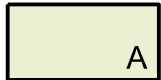

Agrarisch

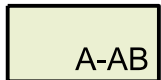

Agrarisch - Agrarisch bedrijf

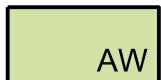

Agrarisch met waarden



Bedrijf



Groen



Maatschappelijk




Natuur



Recreatie



Verkeer

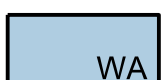


Water




Wonen


Dubbelbestemmingen

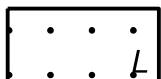


Leiding

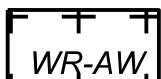


Waarde - Aardkundig waardevol

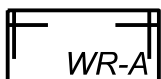

Waarde - Archeologie

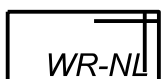

Waarde - Natuur en landschap

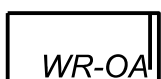

Waarde - Oude akker

Waterstaat - Waterbergingsgebied



Gebiedsaanduidingen



geluidzone - grondgebonden geluidzonering



geluidzone - industrie



geluidzone - ke zonering



invloedszone peelrandbreuk



luchtvaartverkeerzone - funnel



luchtvaartverkeerzone - ihcs



reconstructiewetzone - extensiveringsgebied natuur



reconstructiewetzone - extensiveringsgebied wonen



reconstructiewetzone - landbouwontwikkelingsgebied



reconstructiewetzone - verwevingsgebied



rnle-landschapsdeel




vrijwaringszone - molenbiotoop - 1




vrijwaringszone - molenbiotoop - 2


Functieaanduidingen

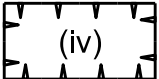


intensieve veehouderij

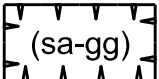


specifieke vorm van agrarisch - grondgebonden

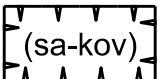


specifieke vorm van agrarisch - kinderopvang

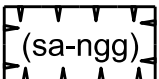


specifieke vorm van agrarisch - niet grondgebonden bedrijf

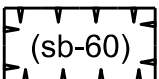


specifieke vorm van bedrijf - 60

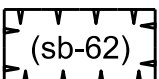


specifieke vorm van bedrijf - 62

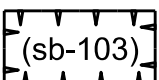


specifieke vorm van bedrijf - 103

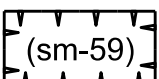


specifieke vorm van maatschappelijk - 59

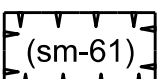


specifieke vorm van maatschappelijk - 61

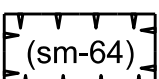


specifieke vorm van maatschappelijk - 64

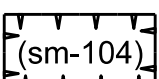


specifieke vorm van maatschappelijk - 104

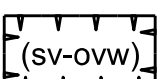

specifieke vorm van verkeer - onverharde weg

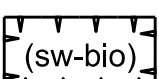


specifieke vorm van wonen - bio

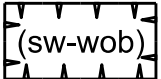

specifieke vorm van wonen - woonboerderij

Maatvoeringaanduidingen

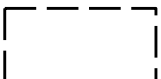

maatvoeringsvlak



maximale bouwhoogte (m)



maximale goot- en bouwhoogte (m)



maximum aantal wooneenheden




maximum bebouwd oppervlak (m2)




maximum volume (m3)


Figuren

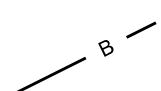


hartlijn leiding - brandstof

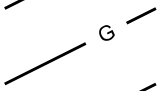

hartlijn leiding - gas

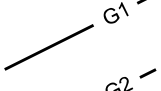

hartlijn leiding - olie 24

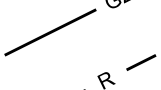

hartlijn leiding - olie 36



hartlijn leiding - riool



relatie



Ruimtelijke Ontwikkeling

bestemmingsplan buitengebied

"Gemert-Bakel"

herziening oktober 2010

schaal	1 : 1000	gez.	2	5	8	formaat tek.	nr.
datum	oktober 2010	gew.	3	6	9	A3	Legenda
get.	Crotec	1	4	7	10		