


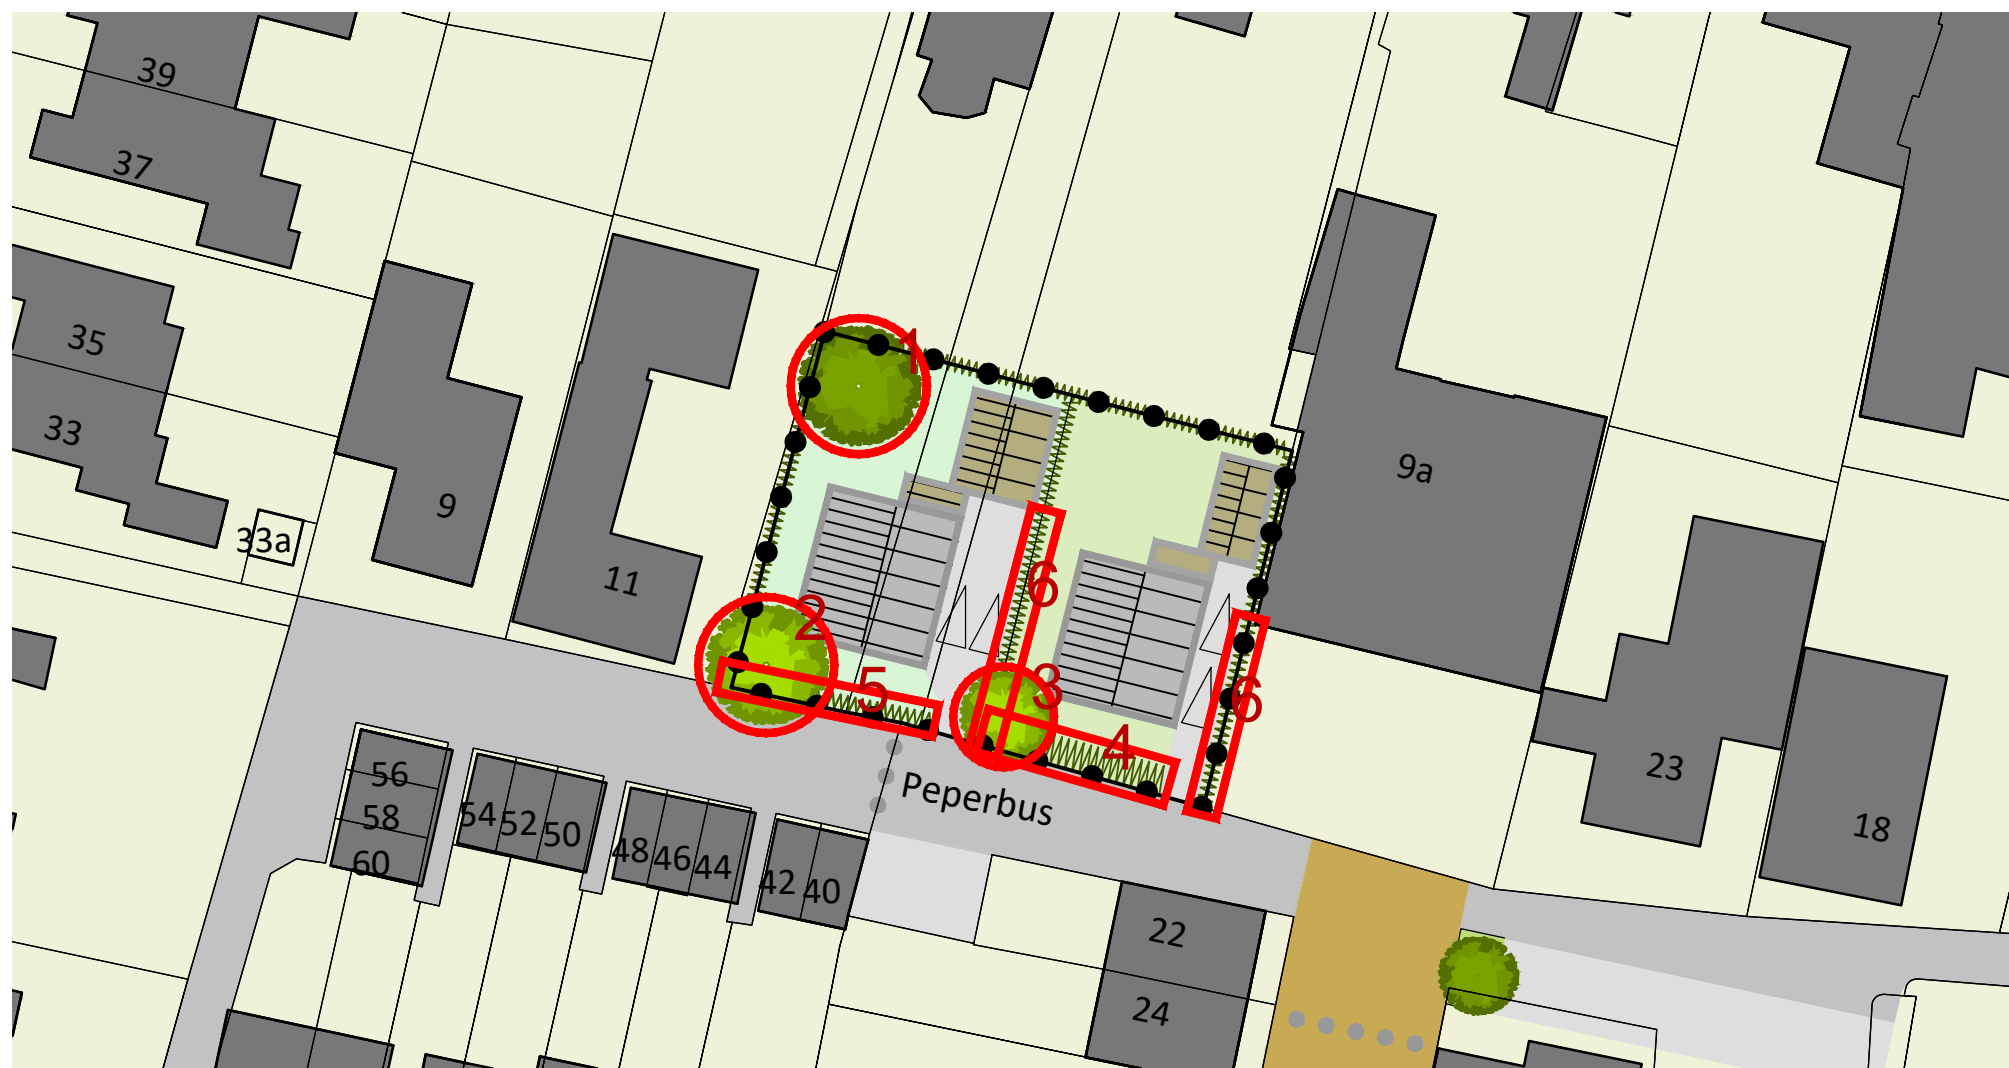

1

beplantingsvak

vak groenelement		aantal oppervlakte	soort
1	boom (bestaand)	1	notenboom
2	boom	1	n.t.b. (1e orde)
3	boom	1	n.t.b. (2e orde)
4	historische haag	12 m²	Fagus Sylvatica
5	haag	14 m²	Fagus Sylvatica
6	haag	27 m²	Fagus Sylvatica

vak 1 - boom (bestaand)

aantal: 1
hoogte: 1e orde
plantverband: n.v.t.
functie: stedenbouwkundige inpassing
beeld: solitaire boom
beheer: een maal per jaar snoeien

vak 2 - boom

aantal: 1
hoogte: 1e orde
plantverband: n.v.t.
functie: stedenbouwkundige inpassing
beeld: solitaire boom
beheer: een maal per jaar snoeien

vak 3 - boom

aantal: 1
hoogte: 2e orde
plantverband: n.v.t.
functie: stedenbouwkundige inpassing
beeld: solitaire boom
beheer: een maal per jaar snoeien

vak 4 - historische haag


lengte: 12 meter
hoogte: circa 1 meter
plantverband: lege plekken opvullen
functie: stedenbouwkundige inpassing
beeld: gesloten haag van één soort
beheer: minimaal twee maal per jaar snoeien

vak 5 - haag

lengte: 14 meter
hoogte: circa 1 meter
plantverband: 1-polige haag, driehoeksverband, 4 st/m1
functie: stedenbouwkundige inpassing
beeld: gesloten haag van één soort
beheer: minimaal twee maal per jaar snoeien

vak 6 - haag

lengte: 27 meter
hoogte: circa 1 meter, oplopend tot 2 meter
plantverband: 1-polige haag, driehoeksverband 4 st/m1
functie: stedenbouwkundige inpassing
beeld: gesloten haag van één soort
beheer: minimaal twee maal per jaar snoeien

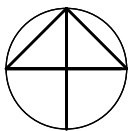

gemeente
Gemeente Gemert-Bakel
projectnaam
Wijzigingsplan Peperbus (ong.), Gemert

onderdeel
Beplantingsplan

projectnummer	14117042	V01	05-04-2019	schaal	1:500
projectleider	JN	V02	30-04-2019	formaat	A3
tekenaar	JN	V03	17-05-2019	kaart	02
bestandsnaam	V03 190517 14117042 KRT02 beplantingsplan.dwg				



DE GRUYTER FABRIEK
VEEMARKTKADE 8
5222 AE 'S-HERTOGENBOSCH
073 623 1313
INFO@BUREAUVERKUYLEN.NL
BUREAUVERKUYLEN.NL