


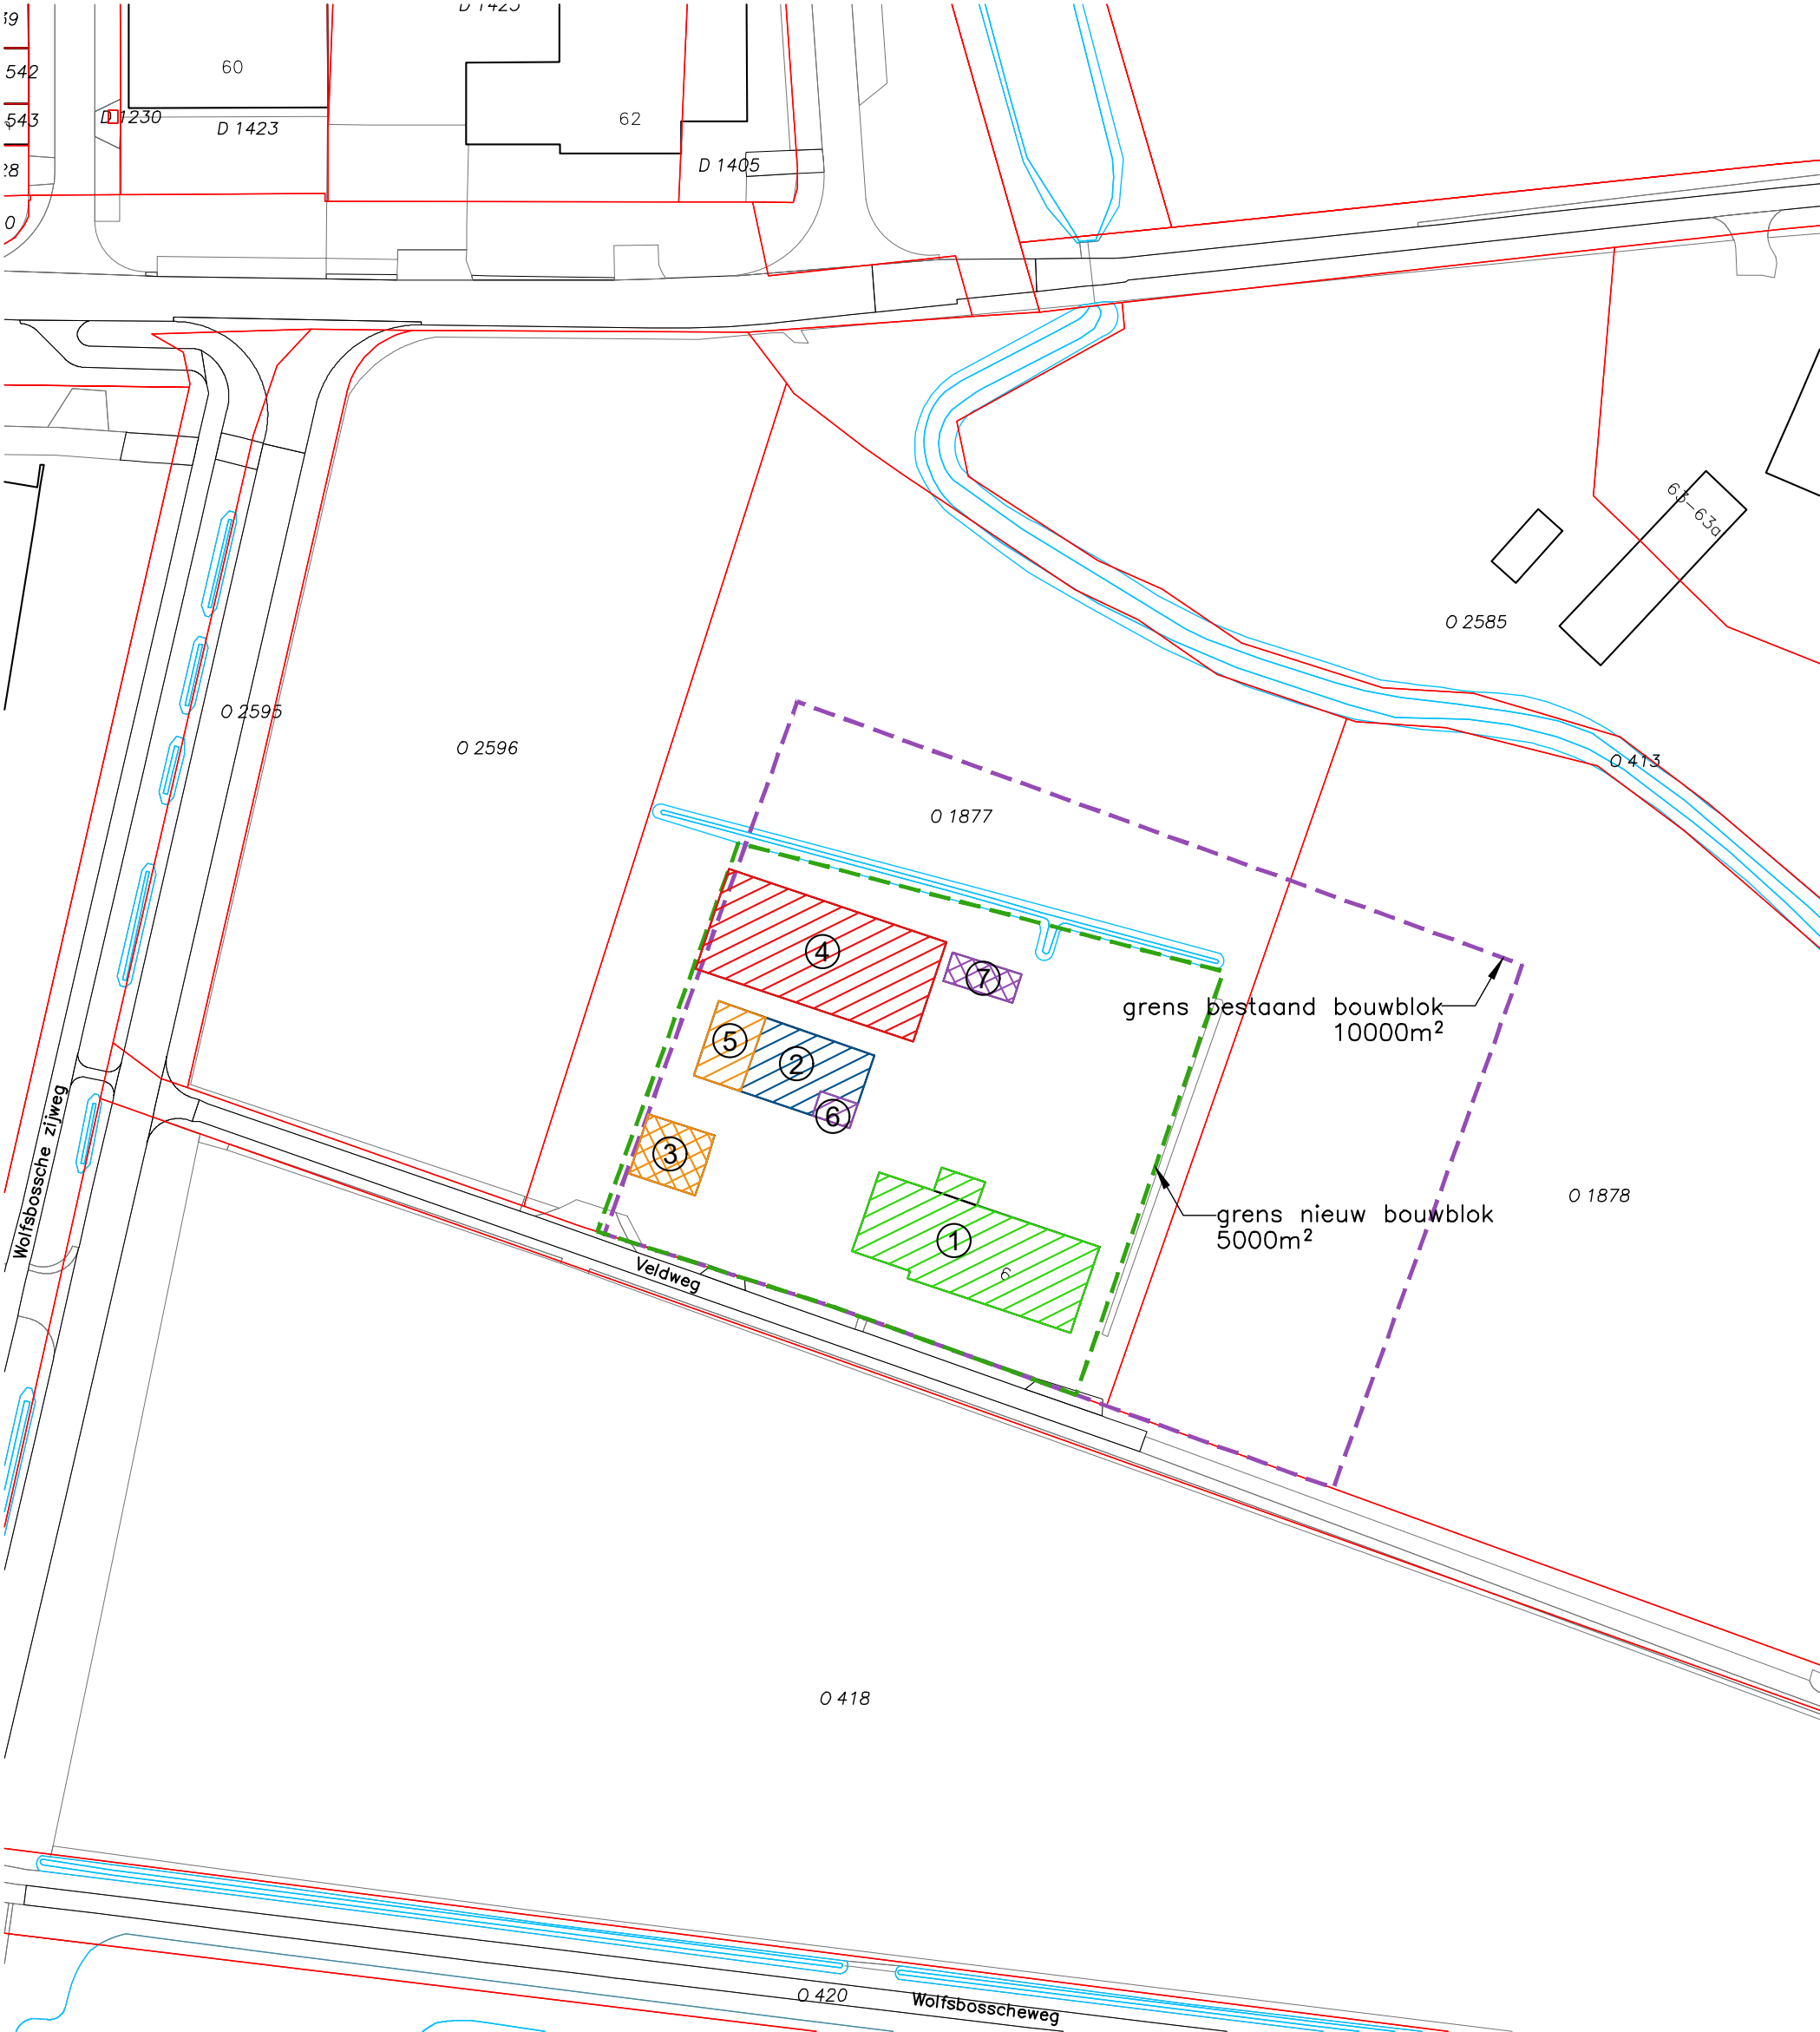

bestaande situatie



gewenste situatie

Legenda

- | | |
|--------------------------------------|--|
| 1 : Woning + opslag privé | 5 : Verhuurd stucadoor |
| 2 : Opslag eigenbedrijf | 6 : Garage privé |
| 3 : Verhuurd klussen | 7 : Fietsenstalling + hondenhokken privé |
| 4 : Opslag verhuur, bedrijven opslag | |

Situatie

Gemeente : Gemert — Bakel
Sectie : O
Nummer : 1877
Schaal : 1 : 1000



Benaming:

Situatietekening

Bestaande en gewenste situatie

www.dlvadvies.nl

Schaal:

1 : 1000

Formaat:

A2

DLV
ADVIES
&RESULTAAT

Opdrachtgever:

Telefoon:

Mobiel:

E-mail:

DLV Advies
Postbus 511
5400 AM Uden

Telefoon:

E-mail:

0413-336800
info.bmt@dlvadvies.nl

Projectleider:

Telefoon:

E-mail:

Datum:

22-12-2021

Wijzigingen:

A 31-01-2022

B

C

D

E

F

G

H

Klantnummer:

322544

Werknummer:

B210570-92

Blad:

S10

NIEUW UIT DEZE TEKENING MAG GEHEEL OF GEDEELTJELIJK WORDEN OVERNOMMEN EN VERMINDIGD ZONDER VOORAFGAANDE SCHRIFTELIJKE TOESTEMMING © COPYRIGHT 2015 DLV BOUW, MILIEU EN TECHNIEK BV