




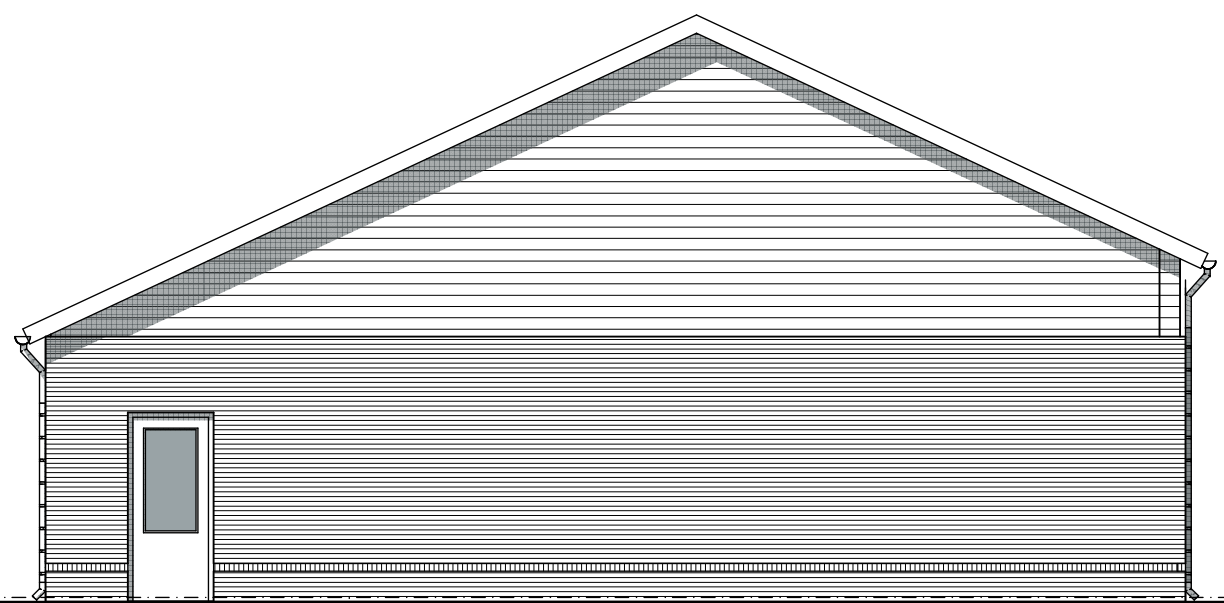


Achtergevel

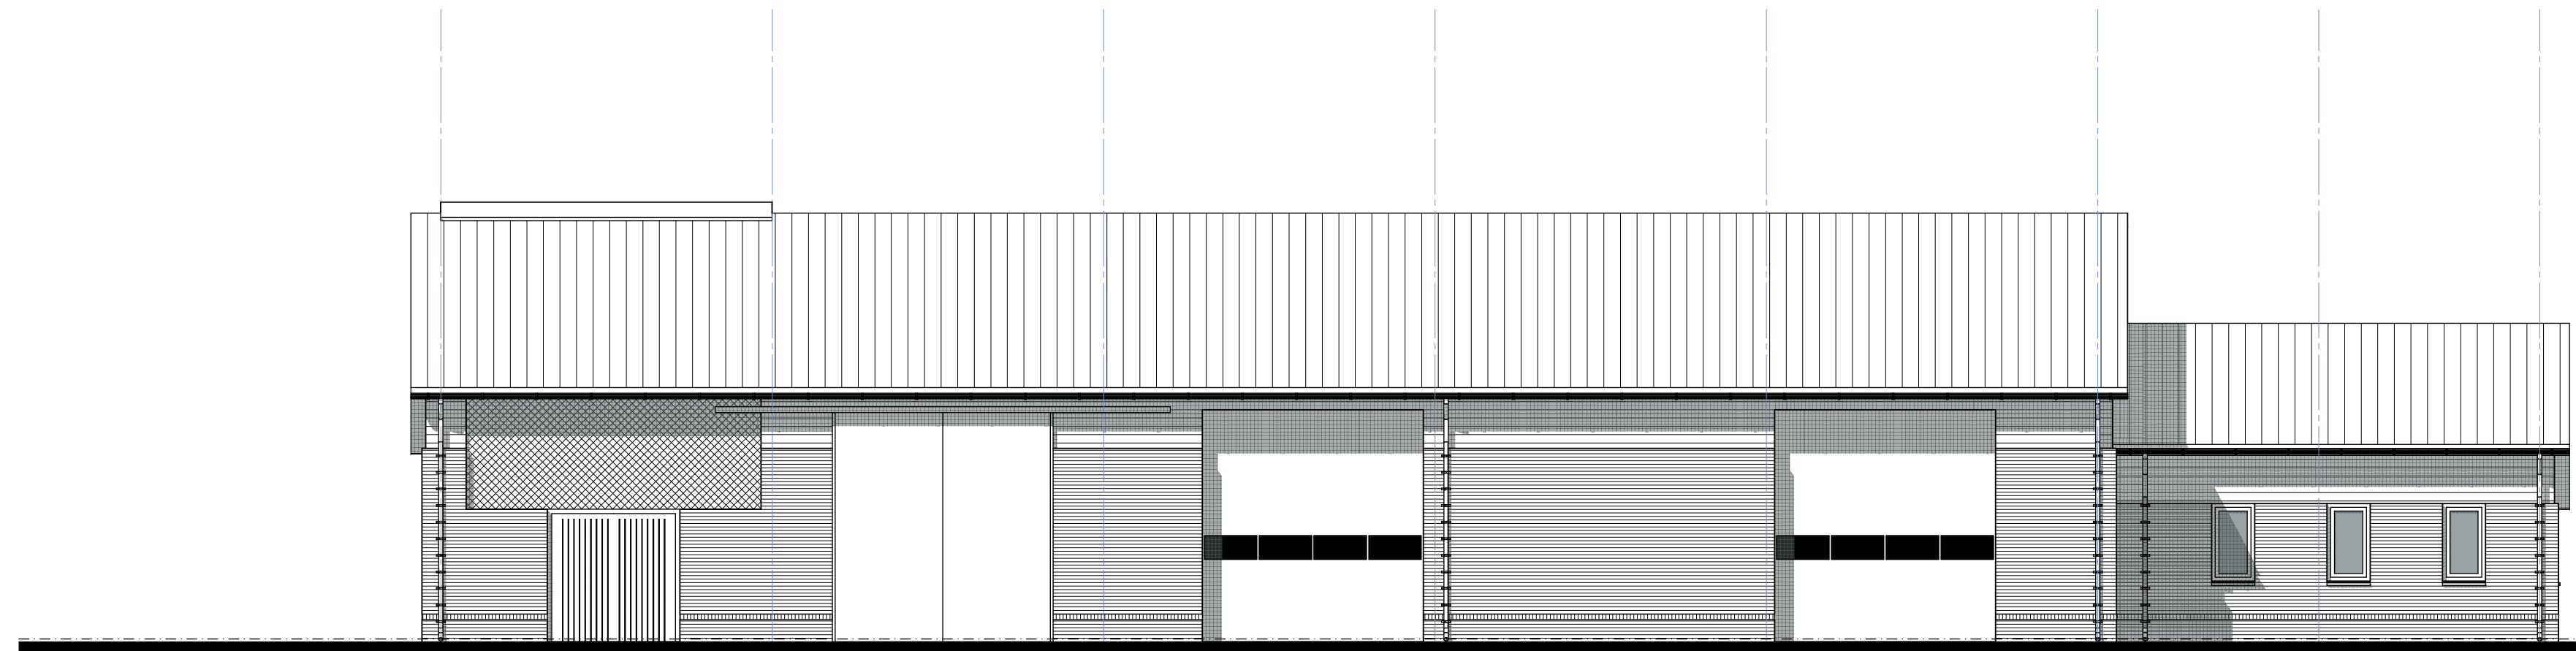

Linkergevel

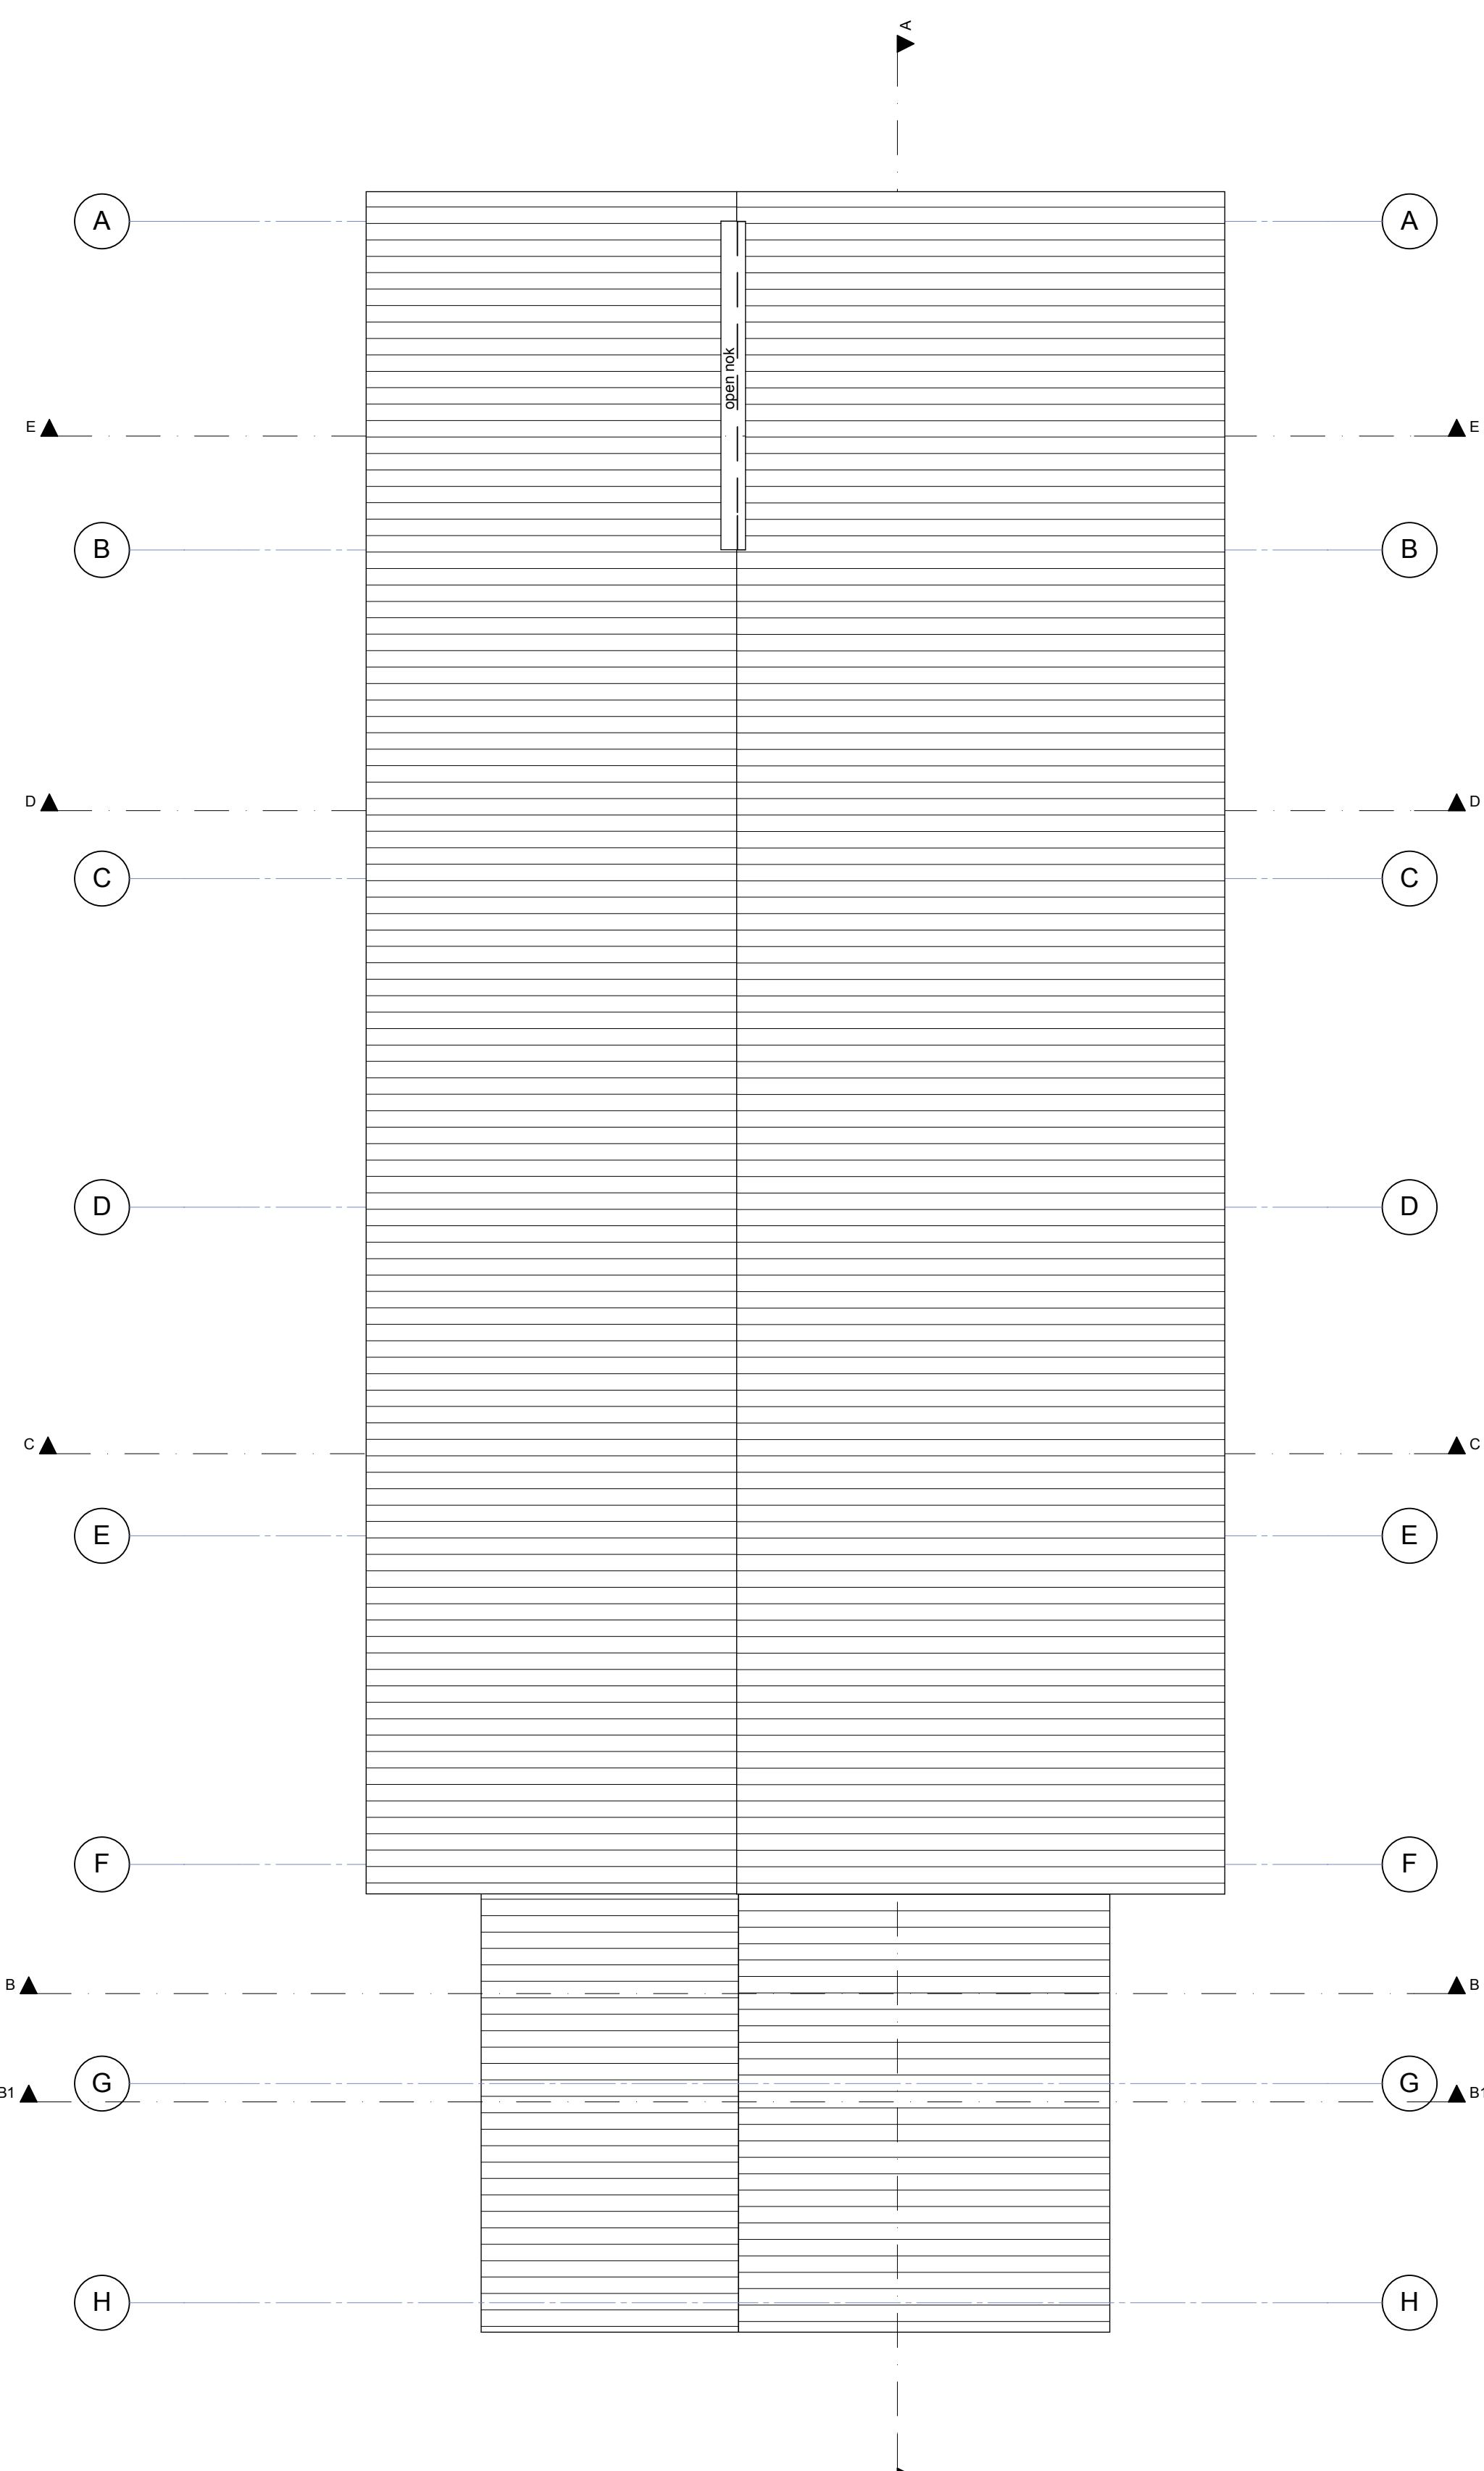

Dakplan

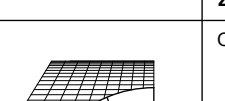PROJECT		BLAD																									
TEKENING		VO.1																									
BOUWAKTIES																											
		<table border="1"> <tr> <td colspan="2">OORSPRONGELIJKE</td> <td colspan="2">DATUM</td> </tr> <tr> <td colspan="2">dhr T.J.J. van de Ligt</td> <td colspan="2">15-06-2010</td> </tr> <tr> <td colspan="2">Zeelandse dijk 52</td> <td colspan="2">SCHAL. 1:100, 1:1000</td> </tr> <tr> <td colspan="2">52424 TL, Elsendorp</td> <td colspan="2">BETOK. MH</td> </tr> <tr> <td colspan="2"></td> <td colspan="2">VERNOER. 105082</td> </tr> <tr> <td colspan="2">TEL. 0462-351665</td> <td colspan="2">TER. 2 Pijpen 1051082-1 van de Ligt - Elsendorp / Zeelandse dijk 52424 TL, Elsendorp</td> </tr> </table>		OORSPRONGELIJKE		DATUM		dhr T.J.J. van de Ligt		15-06-2010		Zeelandse dijk 52		SCHAL. 1:100, 1:1000		52424 TL, Elsendorp		BETOK. MH				VERNOER. 105082		TEL. 0462-351665		TER. 2 Pijpen 1051082-1 van de Ligt - Elsendorp / Zeelandse dijk 52424 TL, Elsendorp	
OORSPRONGELIJKE		DATUM																									
dhr T.J.J. van de Ligt		15-06-2010																									
Zeelandse dijk 52		SCHAL. 1:100, 1:1000																									
52424 TL, Elsendorp		BETOK. MH																									
		VERNOER. 105082																									
TEL. 0462-351665		TER. 2 Pijpen 1051082-1 van de Ligt - Elsendorp / Zeelandse dijk 52424 TL, Elsendorp																									
donkers houwkundig tekenburo 52424 SW, Elsendorp tel. 0462-351665 fax 0462-351666 Den Hekop																											