

Elsendorp 15-5-2010

Nr.	
17 MEI 2010	
Gemeente Gemert-Bakel	


Geachte heer van Vijfeijken,
Geacht college.

Hierbij stuur ik u de nieuwe situatie die we graag verwezenlijkt zouden zien op Zeelandsedijk 59. Op het nieuwe bouwblok willen we, nadat de vergunning is goed gekeurd een nieuwe Zoog koeienstal, machine loods ,werkplaats bouwen .Dit alles ten baatte van een volle gronds akkerbouw- zoog koeien bedrijf. Uiteraard zal ,na goed keuring, te zijner tijd een sloopvergunning aangevraagd worden voor de oude varkensstal en zal ook de milieu vergunning van deze stal ingeleverd worden. Hoogachtend ;T.j.j.v.d.Ligt


T.j.j.v.d.Ligt.
Zeelandsedijk 62
5424TL Elsendorp

Zeelandsedijk 59


nieuw

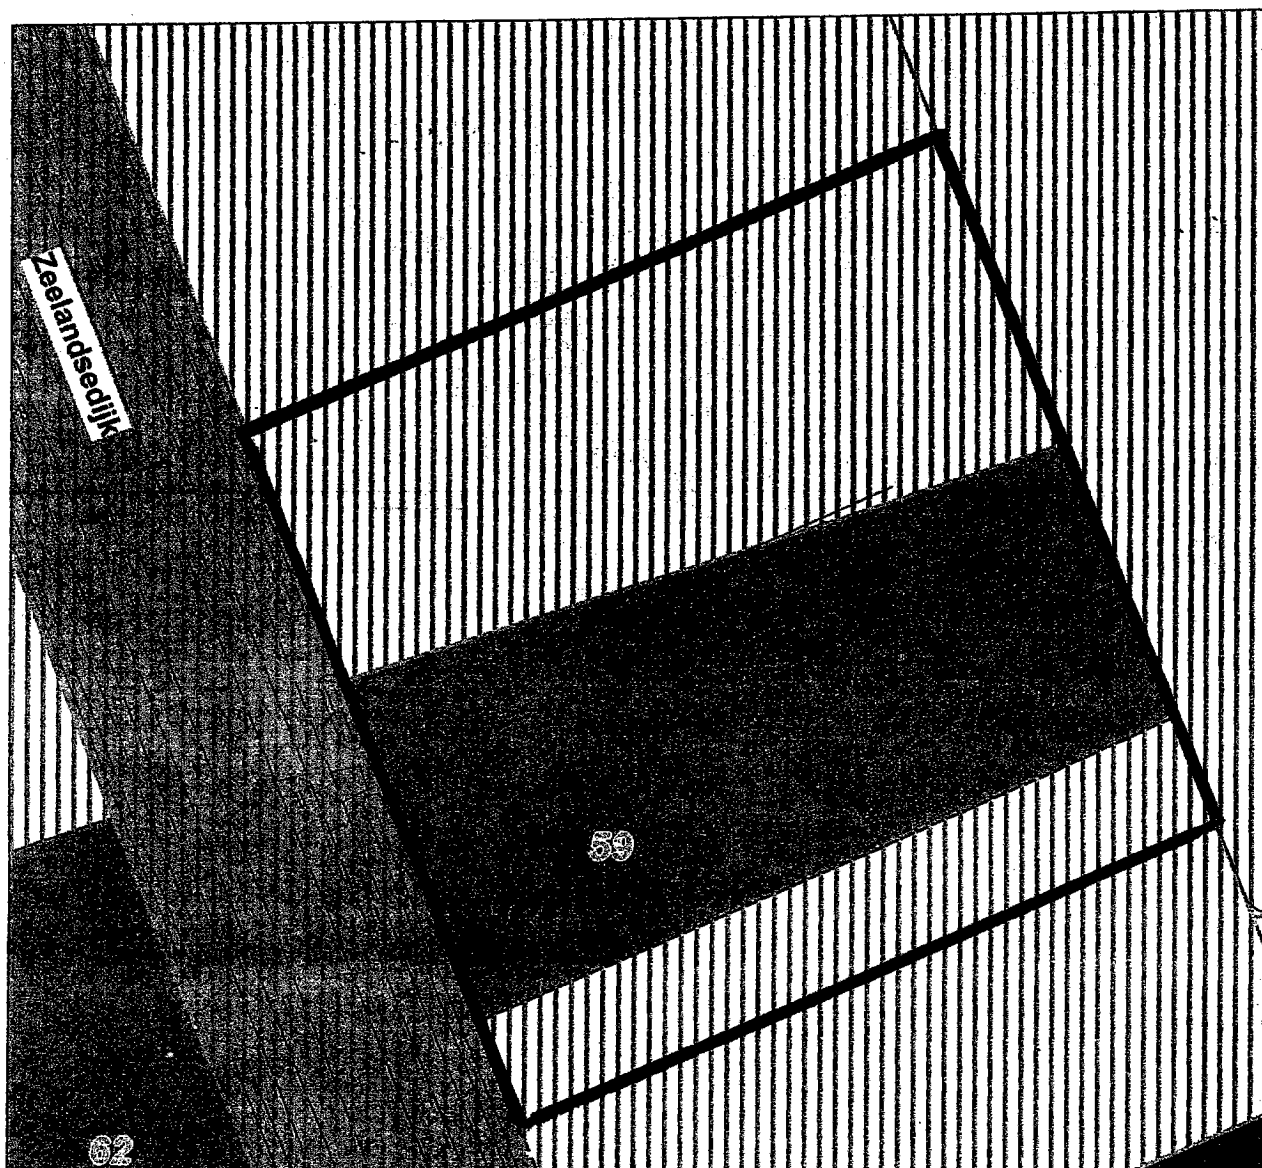

OND

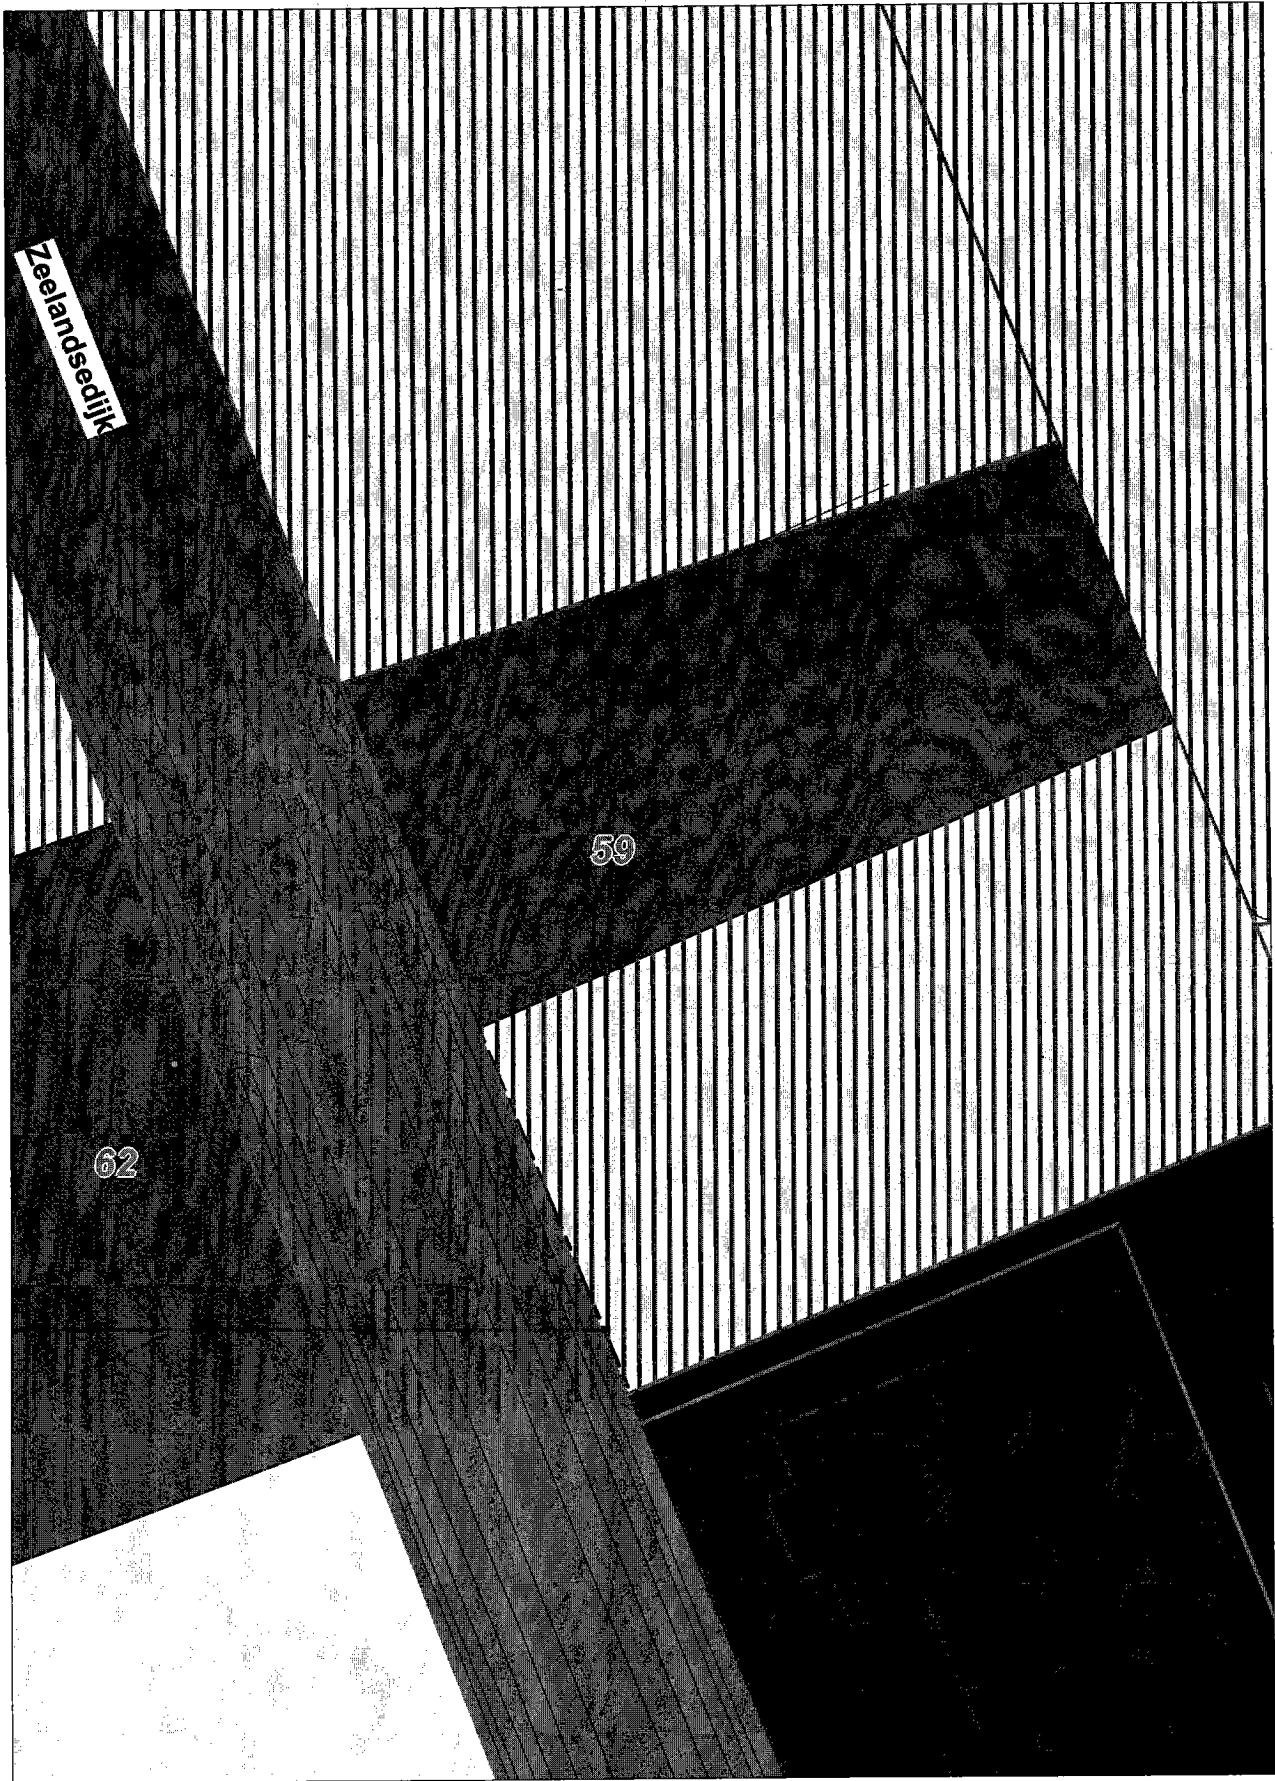

SCALE 1 : 1.000

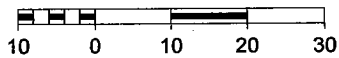

H.N. de Heer v. Dyfeyken
medewerker strategie, plannen en uitvoeren

000