





LEGENDA

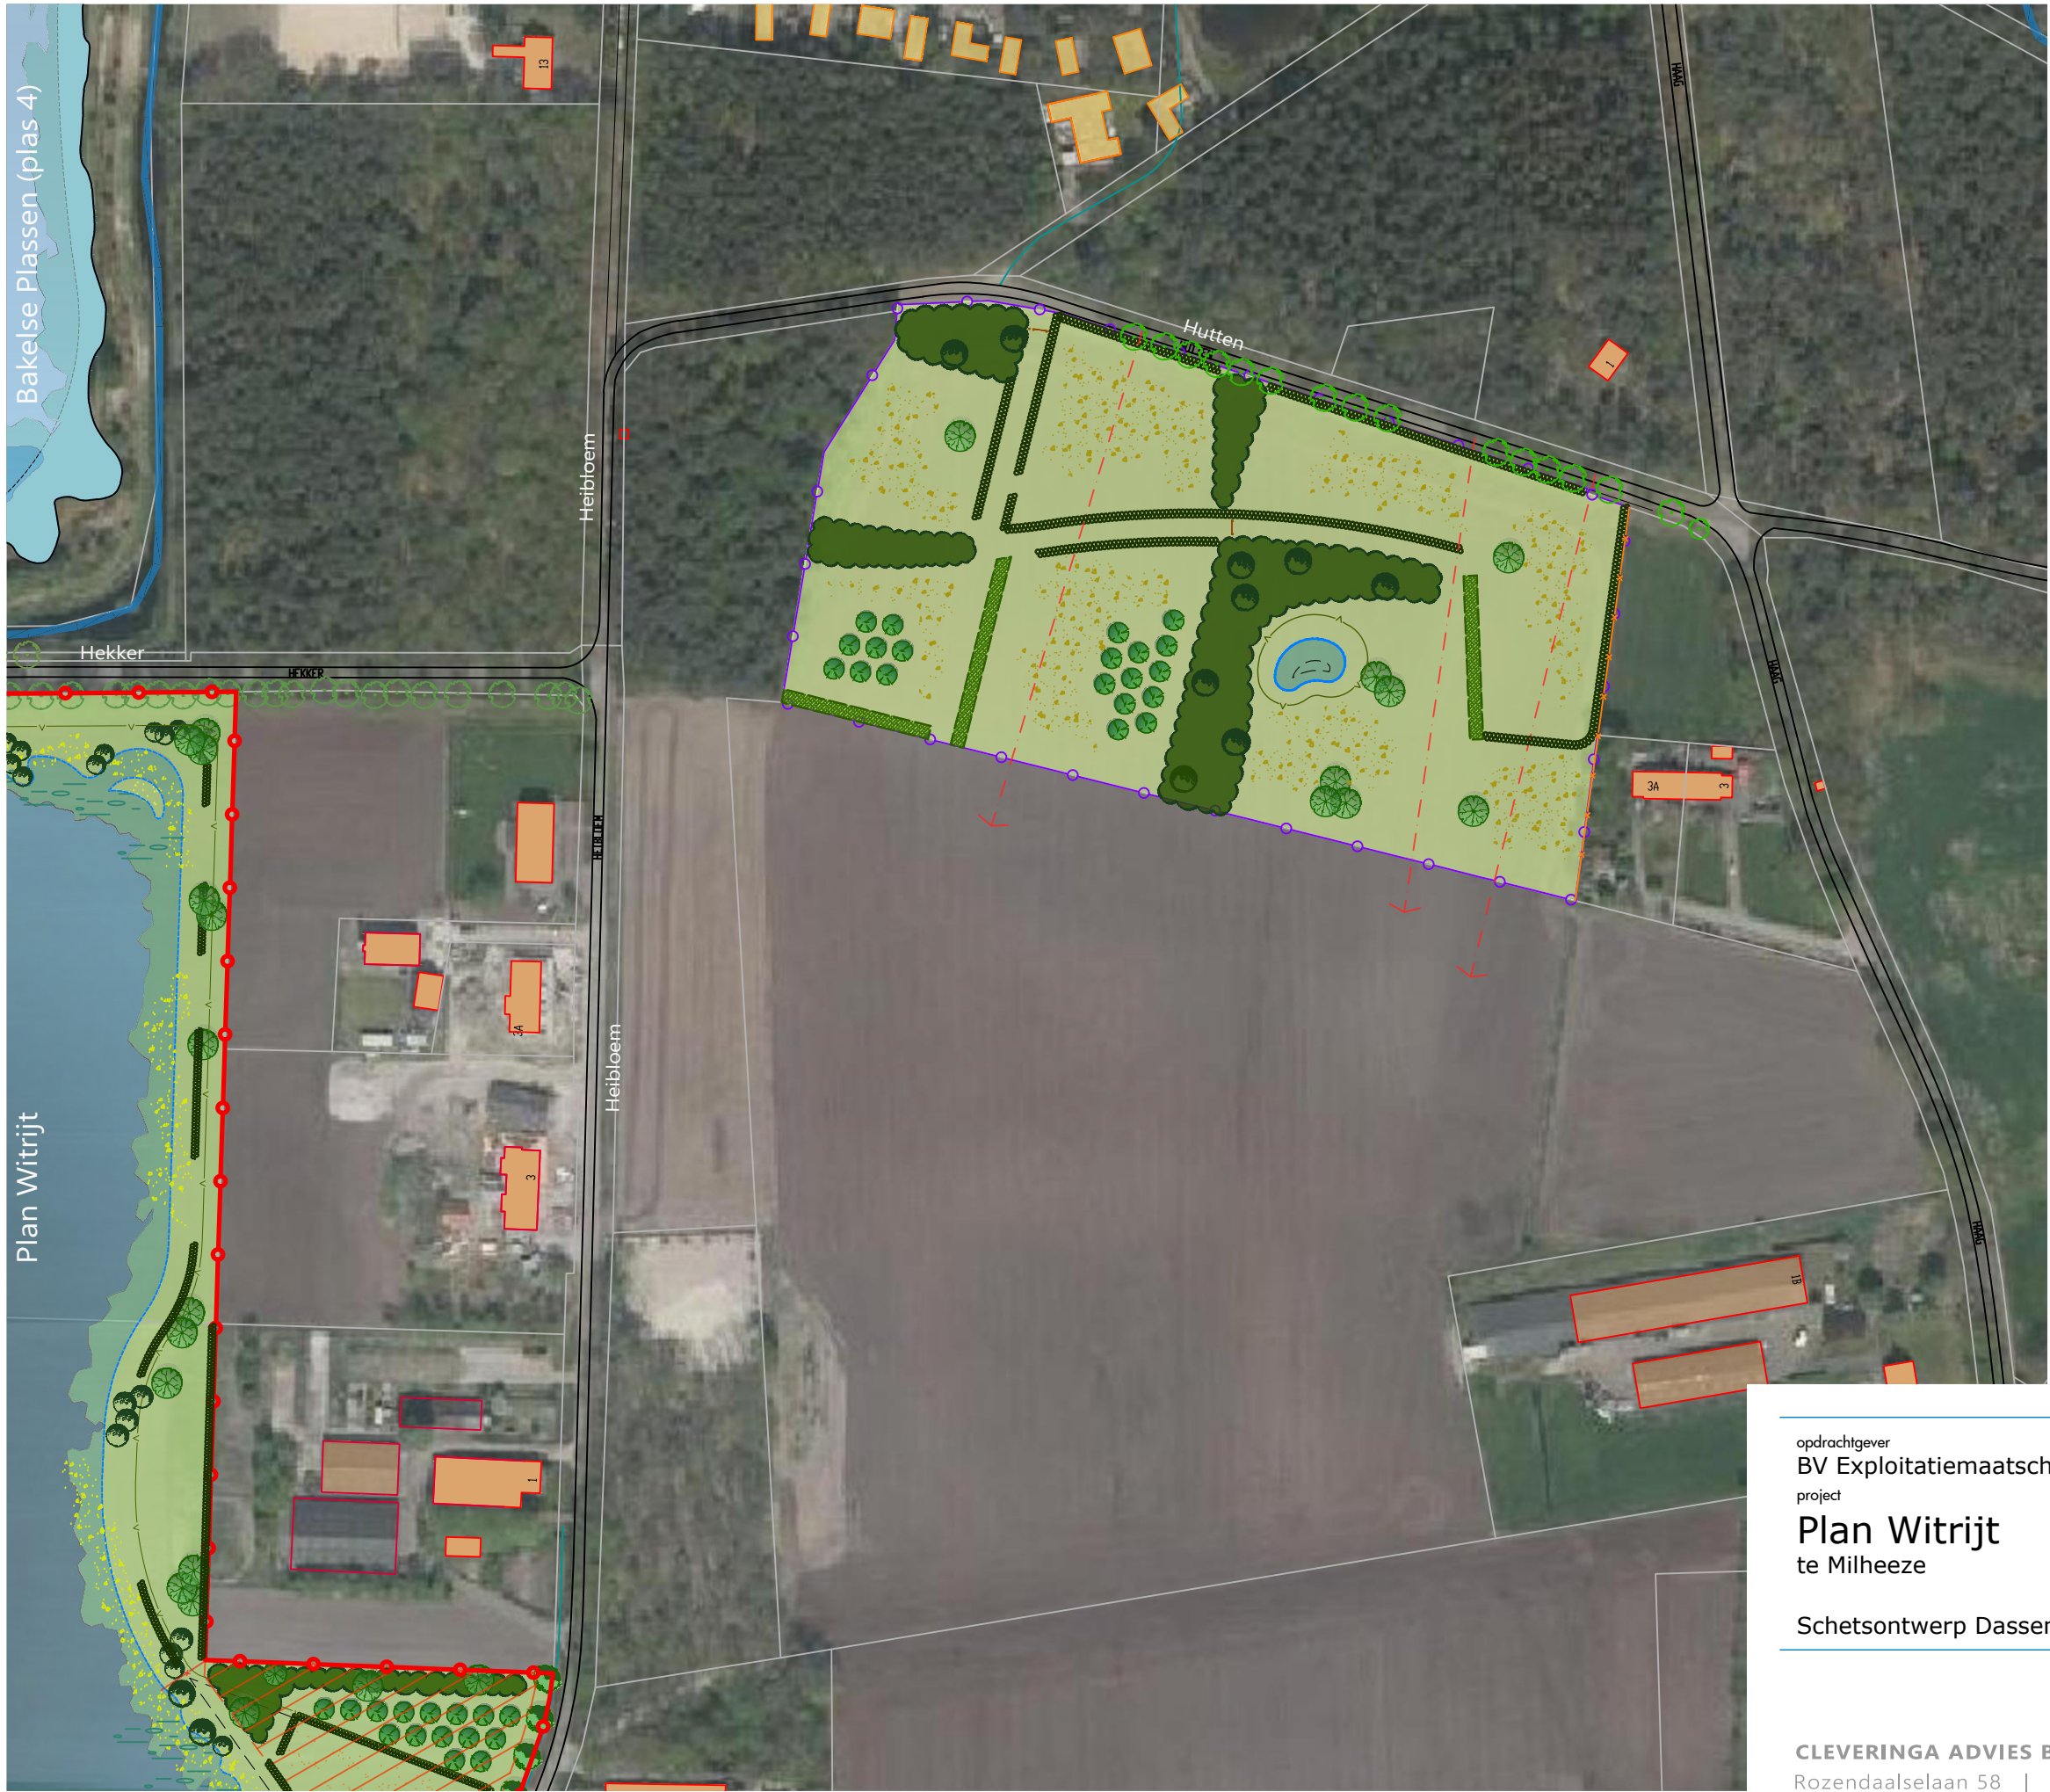

Grens compensatieperceel
(circa 3,1 ha)

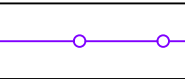


Bos / houtsingel - inheems loofhout (o.a.
Wintereik (10%), Berk, Linde, Lijsterbes etc.)



Struweel / struweelhaag (o.a. Meidoorn,
Sleedoorn, Braam, Sporkehout, Hondsrös)




Kniphaag (Meidoorn/Sleedoorn)

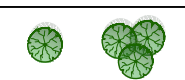

Boom / boomgroep (Walnoot, Linde,
Berk, Tamme kastanje)



Fruitbomen hoogstamboomgaard
(diverse fruitsoorten)

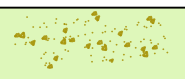

Bemeste kruidenrijke graslanden
met extensief agrarisch beheer
(begrazing of maaien/afvoeren)



Poel



Zichtlijn vanaf de Hutten



Dassenraster



Afsluitboom



opdrachtgever
BV Exploitiatiemaatschappij "De Peelhorst"
project
Plan Witrijt
te Milheeze

Schetsontwerp Dassencompensatie

project/tekening
BAKP03-3-6200E
schaal
1:2.000
datum
19-05-2021
formaat
A3