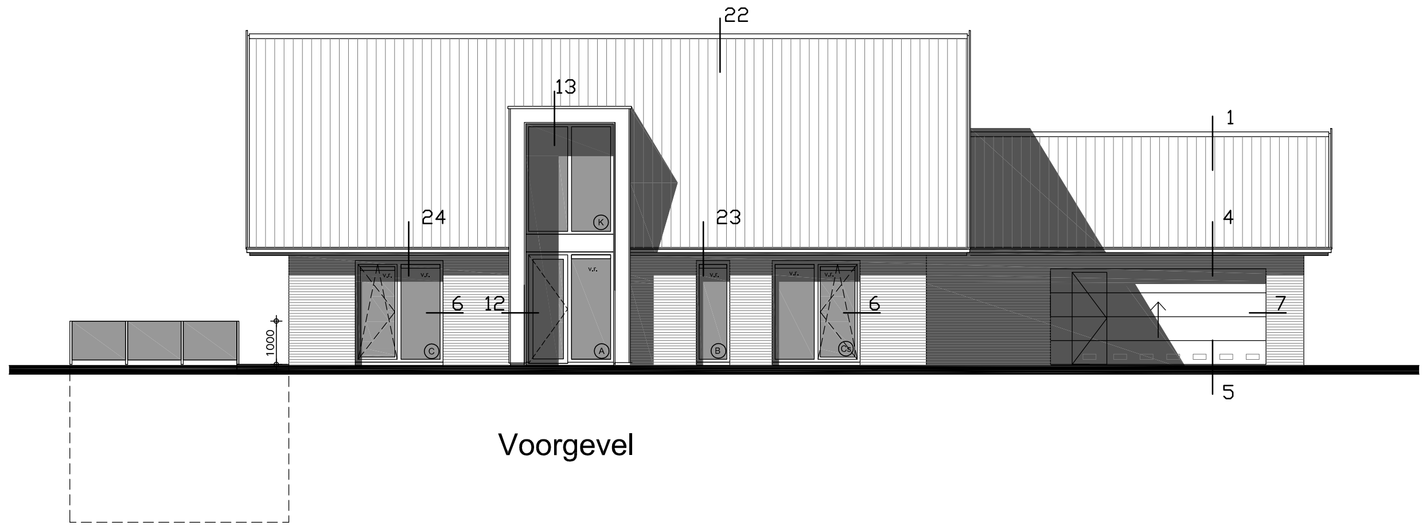

Voorgevel

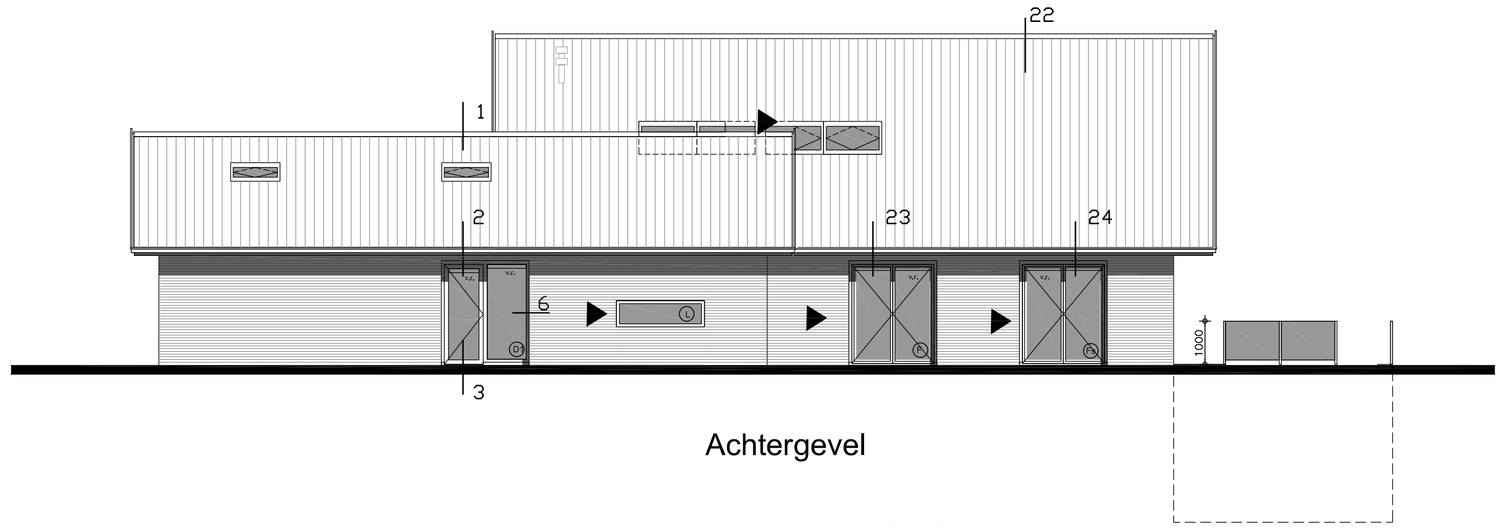

Achtergevel

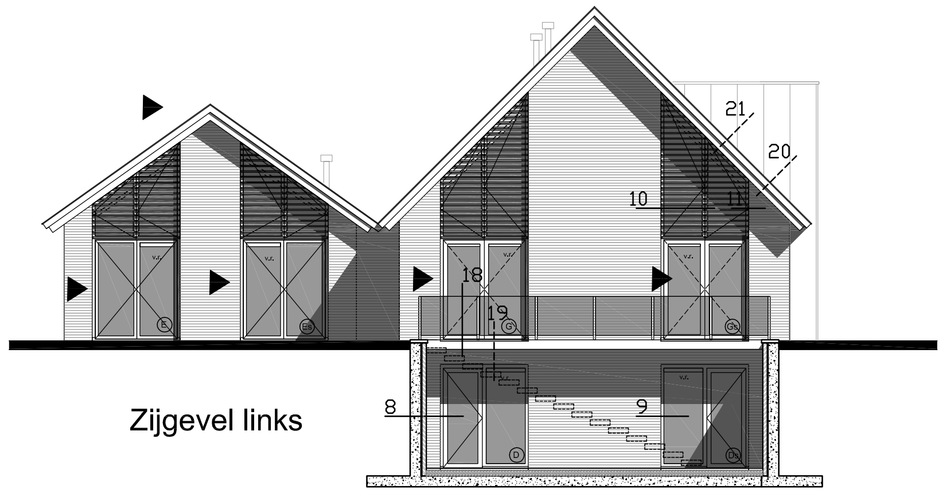

Zijgevel links

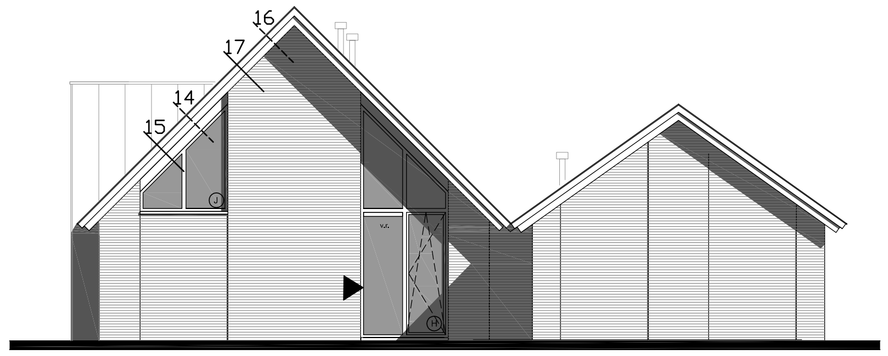

Zijgevel rechts

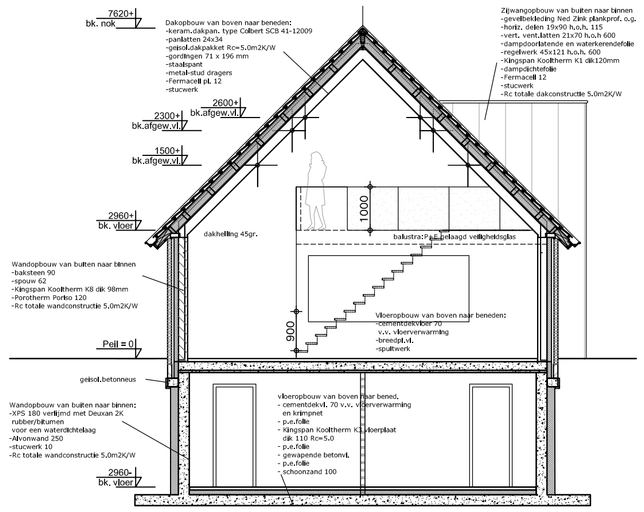

▶ Doorsnede A-A

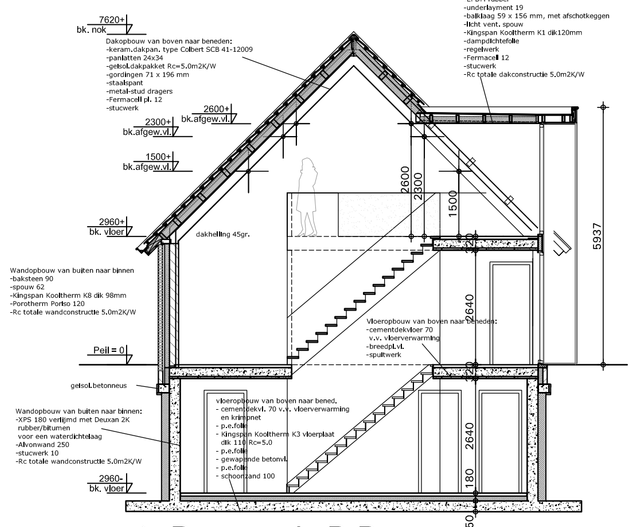

▶ Doorsnede B-B

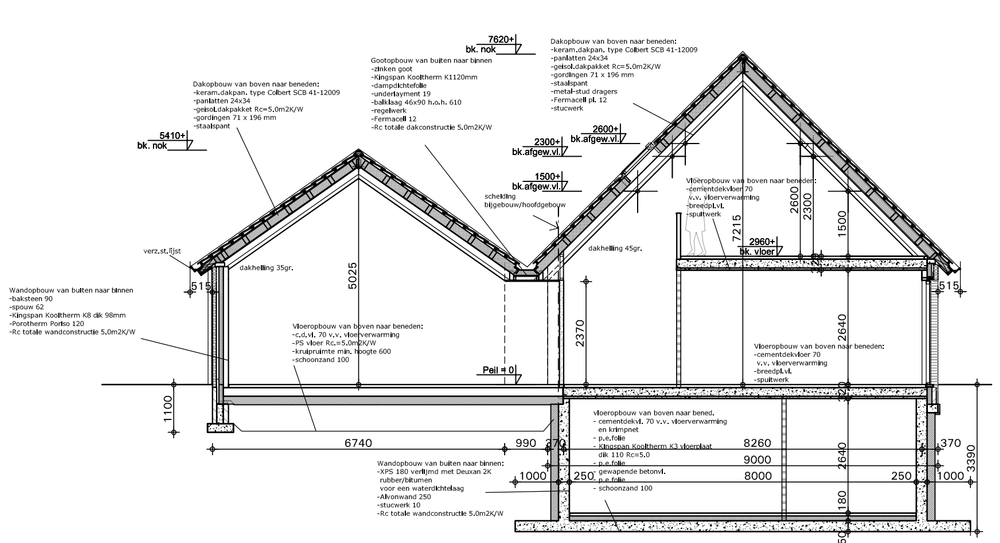

▶ Doorsnede C-C

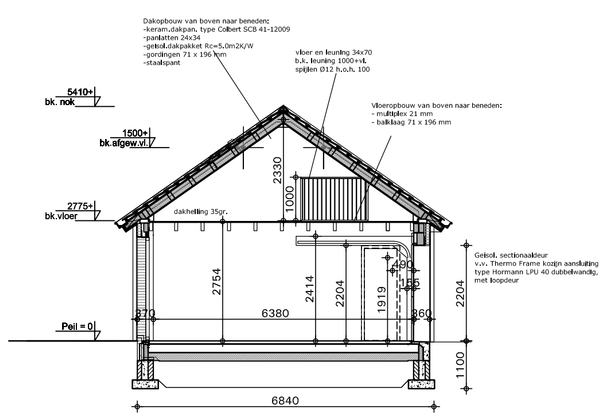

▶ Doorsnede D-D

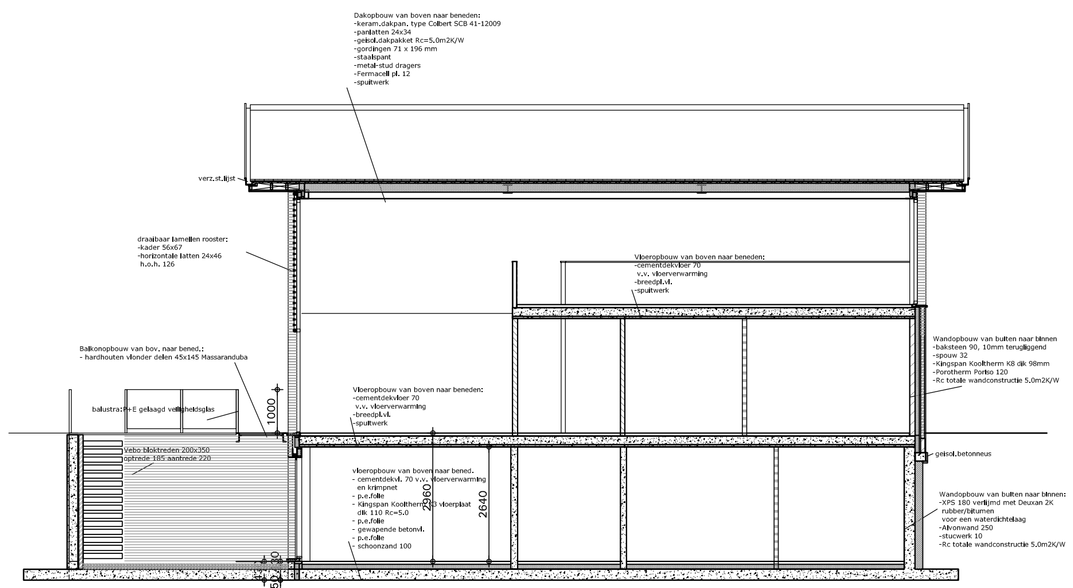

▶ Doorsnede E-E

RENVOOI

	alle maten in mm
	buitenwanden baksteen wildverband, Chelsea basalt-bunt LDF 290x90x52
	F2 vorstklasse C, BRL 1007
	buitenw. stootvoegloos gemetseld m.u.v. delen niet in het zicht o.a. maakveld
	dragende binnenwanden Porotherm Porbo dikte vlgs. opgave constructeur
	binnenwanden 100mm PorbioSluc
	spouwmuur Isol. Kingspan Koolthern Kll, dik 98mm Rc totaal = 5.0m2K/W
	hellendak geïsoleerde dakpl. Rc = 5.0m2K/W
	platdak isolatie Kingspan Koolthern K1, min. dik 120mm Rc = 5.0m2K/W
	zijwang dakkapel Isol. Kingspan Koolthern K1, dik 120mm Rc = 5.0m2K/W
	paneel boven voordeur Kingspan Koolthern K15, dik 80mm Rc = 3.8m2K/W
	rekjes boven kozijnen Kingspan Koolthern K15, dik 90mm Rc = 4.0m2K/W
	souterr. vloer hoofdgeb, Kingspan Koolthern K3, dik 110mm Rc = 5.0m2K/W
	begane grondvloer bijgebouw VBI geïsoleerde kanaalplt.vloer Rc = 5.0m2K/W
	lagenmaat 2960 : 47 = 62.978 mm
○mv.	mechanische vent. drsn:125mm vent. cap. keuken min. 21 dm3/s, motorkap wasemkap, toilet 7 dm3/s, wasmachine 14 dm3/s en badkamer 14 dm3/s mech.vent. berging 1.3b min. 27,4dm3/s v.v. tijdschakelaar
	vrijpulmte onder binn.deur toilet 1cm, badkamer 2cm
	aanvoer ventilatie verbij/frsuimten min. 0,9 dm3/s/m2 (natuurlijke ventilatie)
v.r.	ventilatie rooster Duco type Ducoklep15 ZR roosters, qv#15,2dm3/s/m1
○r.m.	rookmelder op het lichtnet in de hal, bijkeuken en overloop NEN 2555
	kunststeen onderdorpel Holonite o.g.,t.p.v. badr- en toiletdeur
	voordeur 930x2515mm. schuifdeuren 995x2285mm en overige deuren 930x2315
	woning binnendeuren stompe uitvoering hout, 880x2315mm
	vloerverwarming begane grond, radiatoren souterrain beg.gr.en1e verd.
V V	kruipruimte bijgebouw v.v. ventilatiekoker Ubbink o.g.
	hoofddraagconstructie >30 mln. WBDBO
	meterkasten inw.m, 350x750mm, ventilatie onder en bovenzijde deur, spleet 1.5x75 cm
	meterkasten vlgs. opgave nutsbedrijven uit te voeren
	Velux U04 1340x978, vent.capac. 2,9dm3/s, daglichtopp. 0,85m2 Velux S01 1140x698, vent.capac. 2,4dm3/s
	beton- staal en hout constructies uit te voeren vlgs. opgave constructeur
	riolering uitvoeren vlgs. NEN 3215 en opgave installateur
	G.B.O. en V.B.G. vlgs. NEN 2580 en B.B.
	Equivalente daglichttoetreding vlgs. NEN 2057
	buitenkozijnen, v.v. inbraakwerend isolerend veiligheidsglas volgens EPC berekening
	alle beglazing dient te voldoen aan NEN 3569
	alle buitendeuren en ramen v.v. dubbele klerdichting
	kozijnen v.v. inbouw screens en lamellenrooster overige delen kozijnen n.t.b.
	alle desbetreffende buitenkozijnen en beglazing dienen 3 mln. inbraakwerend te zijn
	plaats rest- en gft containers in garage
	gebruiksoppervlakte
	ventilijsruimte
	houten trap souterr. naar bg.gr. en beg.gr. naar 1e verdiep. : dichte uitvoering aantrede 220mm, optrede 2960 : 16 = 185mm
	wandtegels toilet 1.2m1 hoog, wandtegels badkamer 2.1m1 hoog, tpv aanrecht 0.6m1 hoog, tpv kooktoestel 1.5m1 hoog
	vloertegels in badkamer en toilet tpv douchebak verdiept 900x900mm
m.k.	plaats meterkast
w.m. w.d.	plaats wasmachine en wasdroger
k.t./k.k.	kooktoestel / koelkast
k.l.	geïsoleerd kruipluik Rc = 5.0m2K/W
	leidingen in installingschacht met steenwol isoleren
	ventilatie volgens NEN 1087 en NPR 1088
	opperrvlakte en inhoud volgens NEN 2580
	alle installaties moeten voldoen aan gestelde in "Een brandveilig gebouw installeren"
	alle uitwendige scheidingsconstructies van de verblijfsgebieden zullen een karakteristieke geluidwering bezitten van ten minste 20dB
	alle gevels en daken zullen waterdicht worden uitgevoerd overeenkomstig NEN 2778
	alle gevels, daken en vloeren zullen luchtdicht worden uitgevoerd conform NEN 2686 luchtdoorlatendheid van gebouwen
	leidingpijlen en aansluitpunten van gas-, elektra- en waterleidingen zullen voor aanvang bouw door de installateur worden ingediend
	gegevens m.b.t. de bouwplaatsinrichting, desbetreffende kwaliteitsverklaringen en CE markeringen zullen voor aanvang bouw worden verstrekt
POLITIEKEURMERK	
	deuren, ramen, kozijnen en daarmee gelijk te stellen constructieonderdelen in een uitwendige scheidingsconstructie van de woning, die bepaald overeenkomstig NEN 5087 bereikbaar zijn, moeten bepaald overeenkomstig NEN 5096, een weerstandsklasse voor inbraakwerendheid hebben van tenminste 2.

▶ KLEUREN & MATERIALEN STAAT

Onderdeel	Materiaal	Bijzonderheden	Kleur RAL
dakbedekking	keramisch	vlakkepan type colbert	antraciet
boeiboord gevel-goot	hout	multipaint	RAL 9016
kraal boelboord	zink	gepatineerd	naturel
gevelsteen	baksteen	29x9x5,2cm Chelsea	basalt-bunt LDF
voegwerk	cement	verdiept	antraciet/grijs
goten	zink	gepatineerd	naturel
hemelwaterafvoer	staal	gemoffeld	RAL 7022
kozijnen	aluminium		RAL 1014
kader entree koz.	zink plankprof.	gepatineerd	naturel
voordeur woning	aluminium		RAL 1014
paneel bov. voordeur	aluminium		RAL 1014
draalende delen	aluminium		RAL 1014
dorpels bij deuren	kunststeen	holonite	antraciet
raamdorpels	holonite	kunststeen	antraciet
dakbed.dakkapel	kunststof	EPDM	grijs
dakafv. dakkapel	zink	gepatineerd	naturel
zijwang dakkapel	zink	gepatineerd	naturel
lateien-hoekprof.	staal	verzinkt/gecoat	RAL 7022
inbouw screenbak	aluminium	gecoat	RAL 7022
screens geleiders	aluminium	gecoat	RAL 1014
screendoek	kunststof		RAL 7022
hekwerk	alum./glas	gecoat	RAL 7022
keerwand	baksteen	29x9x5,2cm Chelsea	basalt-bunt LDF
garagedeur	aluminium	Hormann o.g.	RAL 7022

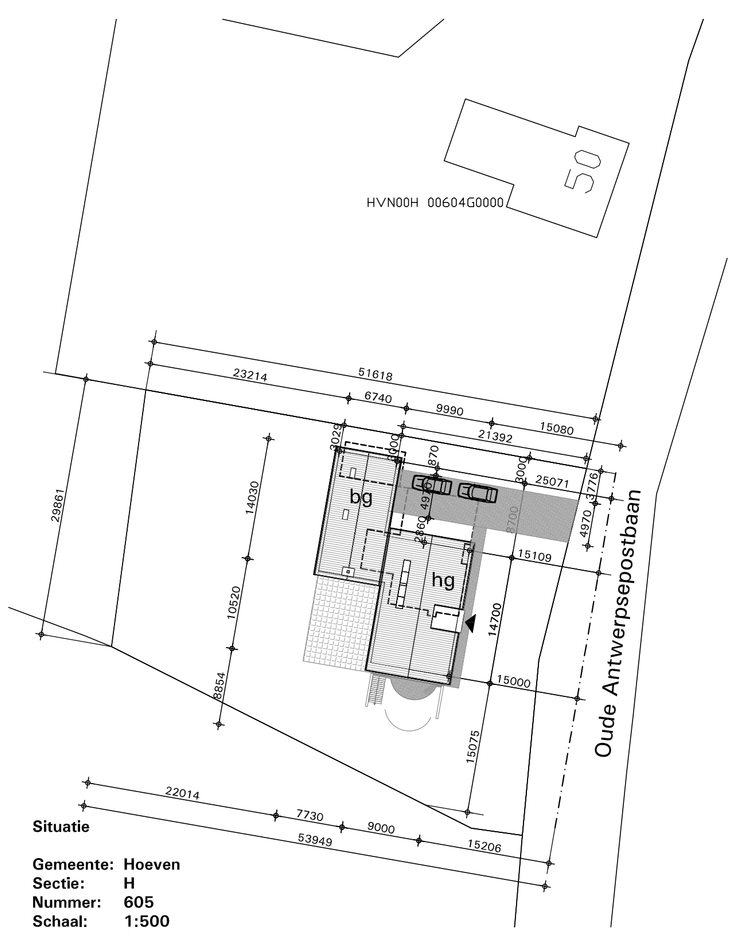

Situatie

Gemeente: Hoeven
Sectie: H
Nummer: 605
Schaal: 1:500
Perceel: 1861 m2

Renvooi situatie

- : te slopen delen
- hg : hoofdgebouw
- bg : bijgebouw
- ▶ : entree woning
- : verharding kleur grijs
- : verharding
- : geen obstakels aanwezig bij uitrit

N

K3

architectuur en stedenbouw bv bna

Utrechtsestraat 67
Postbus 612
6800 AP, Arnhem
Tel: 026-3515951
info@k3architectuur.nl
www.k3architectuur.nl

opdrachtgever	**Familie Castelijn**
	Seminarielaan 35, 4741 DL Hoeven
project	**Vrijstaande woning te Hoeven**
tekening	**Gevels-doorsnedes-situatie**
werknummer	**569hoeve**
schaal	**1:100**
bestand	**569am-DO-03**
getekend	**H.Janssen**
datum	**21-06-2012**
gewijzigd	**04-07-2012**
	03-08-2012
	▶ **13-11-2012**

fase: **DO** bladnummer: **01**